





ESTRATTO DI MAPPA ZUGLIANO Fg.11 MAPP.426-427-277 SCALA 1:2000  
 --- AMBITO DI INTERVENTO --- SAGOMA LIMITE MAX NUOVO FABBRICATO  
 --- LIMITE CATASTALE ---

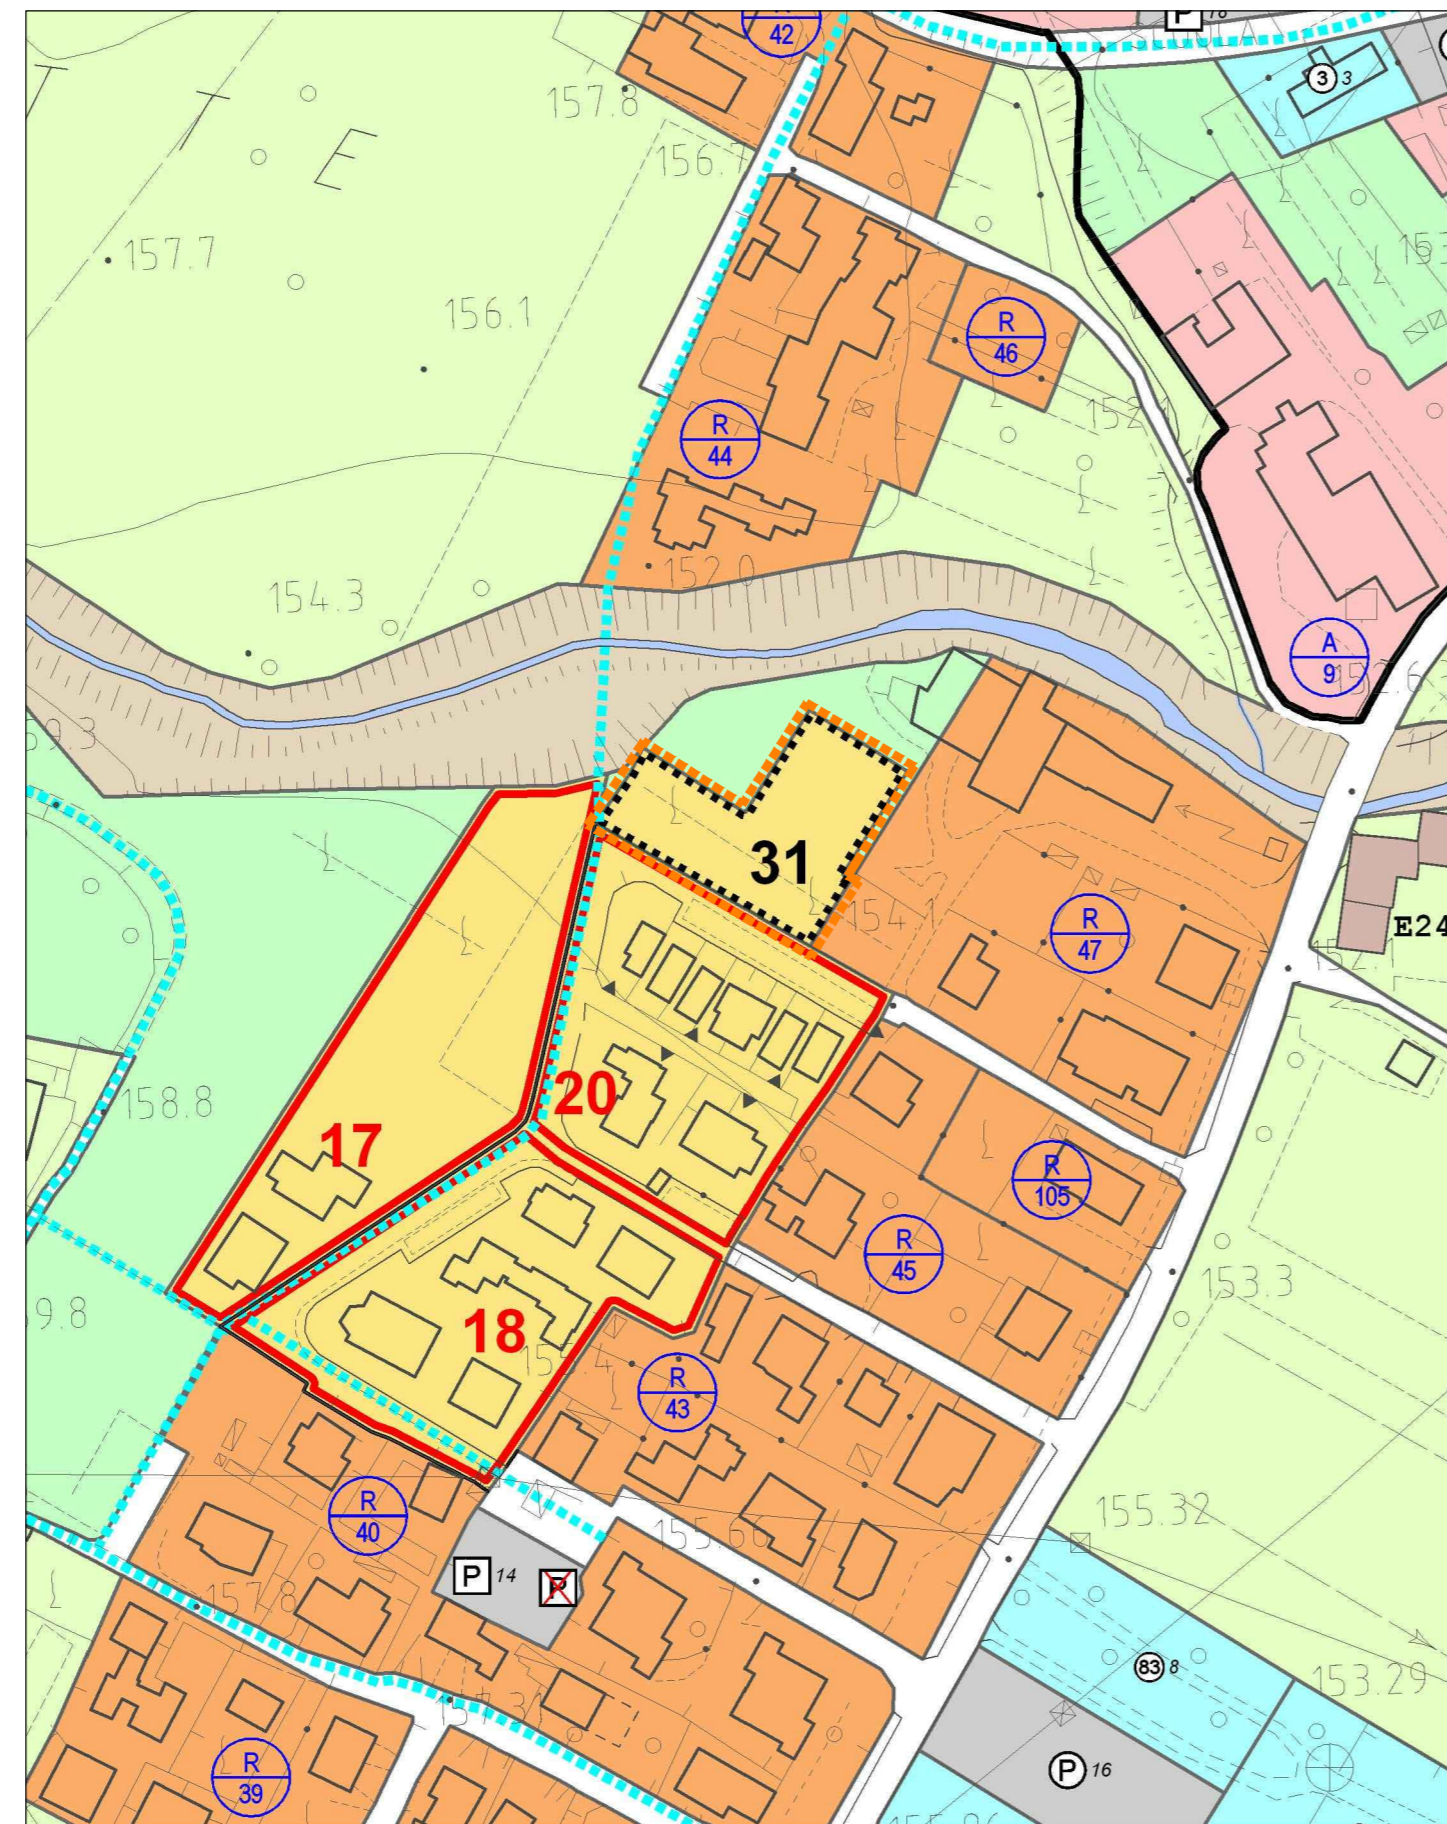

ESTRATTO PIANO DEGLI INTERVENTI NR.6 SCALA 1:2000  
 --- AMBITO DI INTERVENTO ---

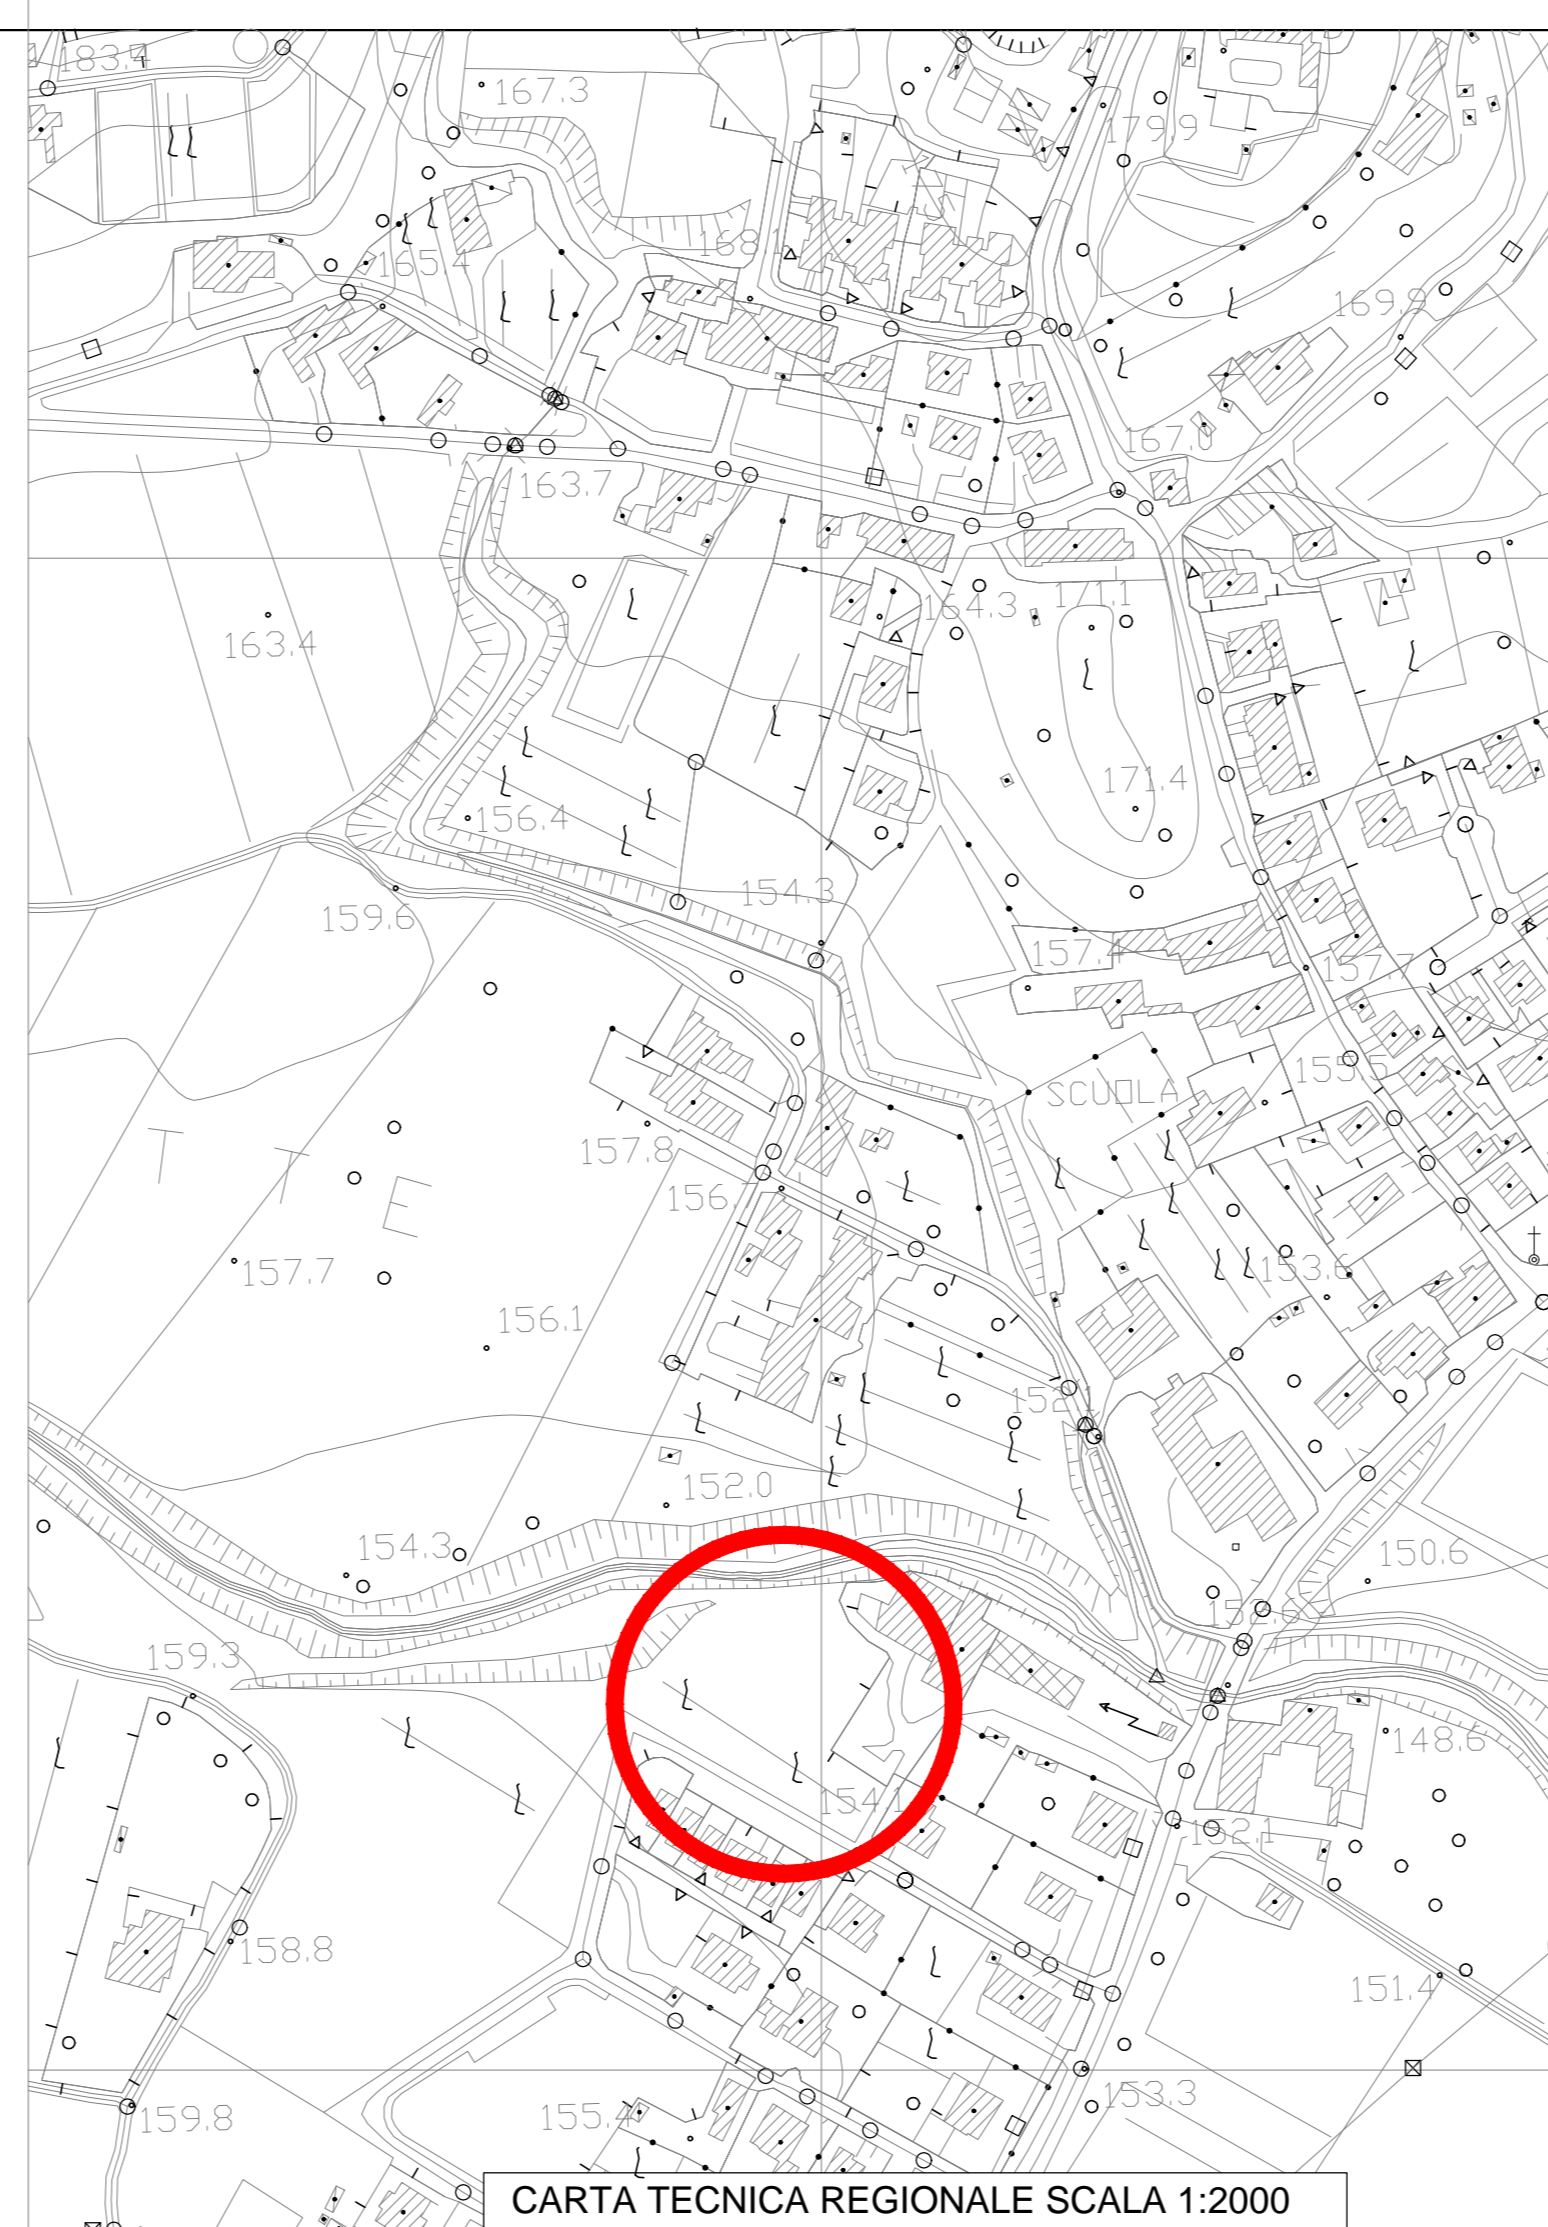


CARTA TECNICA REGIONALE SCALA 1:2000



PLANIMETRIA GENERALE SCALA 1:500

STRADINA GRAVATA DA SERVITU' DI PASSAGGIO A FAVORE DEL MAPP.276  
 --- AMBITO DI INTERVENTO ---

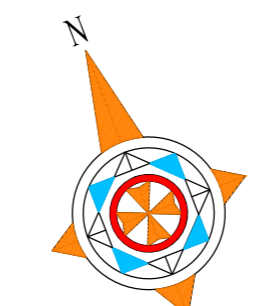


IL COMMITTENTE:

IL PROGETTISTA:


NAZZARENO LEONARDI  
 ARCHITETTO

COMUNE DI	ZUGLIANO	PROVINCIA DI	VICENZA	TAVOLA	1
DITTA	GARZOTTO OSCAR-BORGO VALTER				
PROGETTO	NUOVA LOTTIZZAZIONE "PEDEMONTE"				
ELABORATO	ESTRATTO CATASTALE-P.I.-C.T.R.-ORTOFOTO-VINCOLI-PLAN. GENERALE-DOCUMENTAZIONE FOTOGRAFICA				
STATO ATTUALE				SETTEMBRE 2014	
DATA	Gennaio 2015	SCALA 1:2000-1:500	0 1 1 0 4 0	GARZOTTO-BORGO NUOVA LOTTIZZAZIONE	

studio di progettazioni - via A. Volta 22/C - Zugliano (VI)  
 Tel. 0445/872424 - Fax.0445/333231 - Cod. fisc. LNR NZR 61P21 M199L  
 P.IVA 01909910240  
 e-mail: leonardi.architetto@libero.it

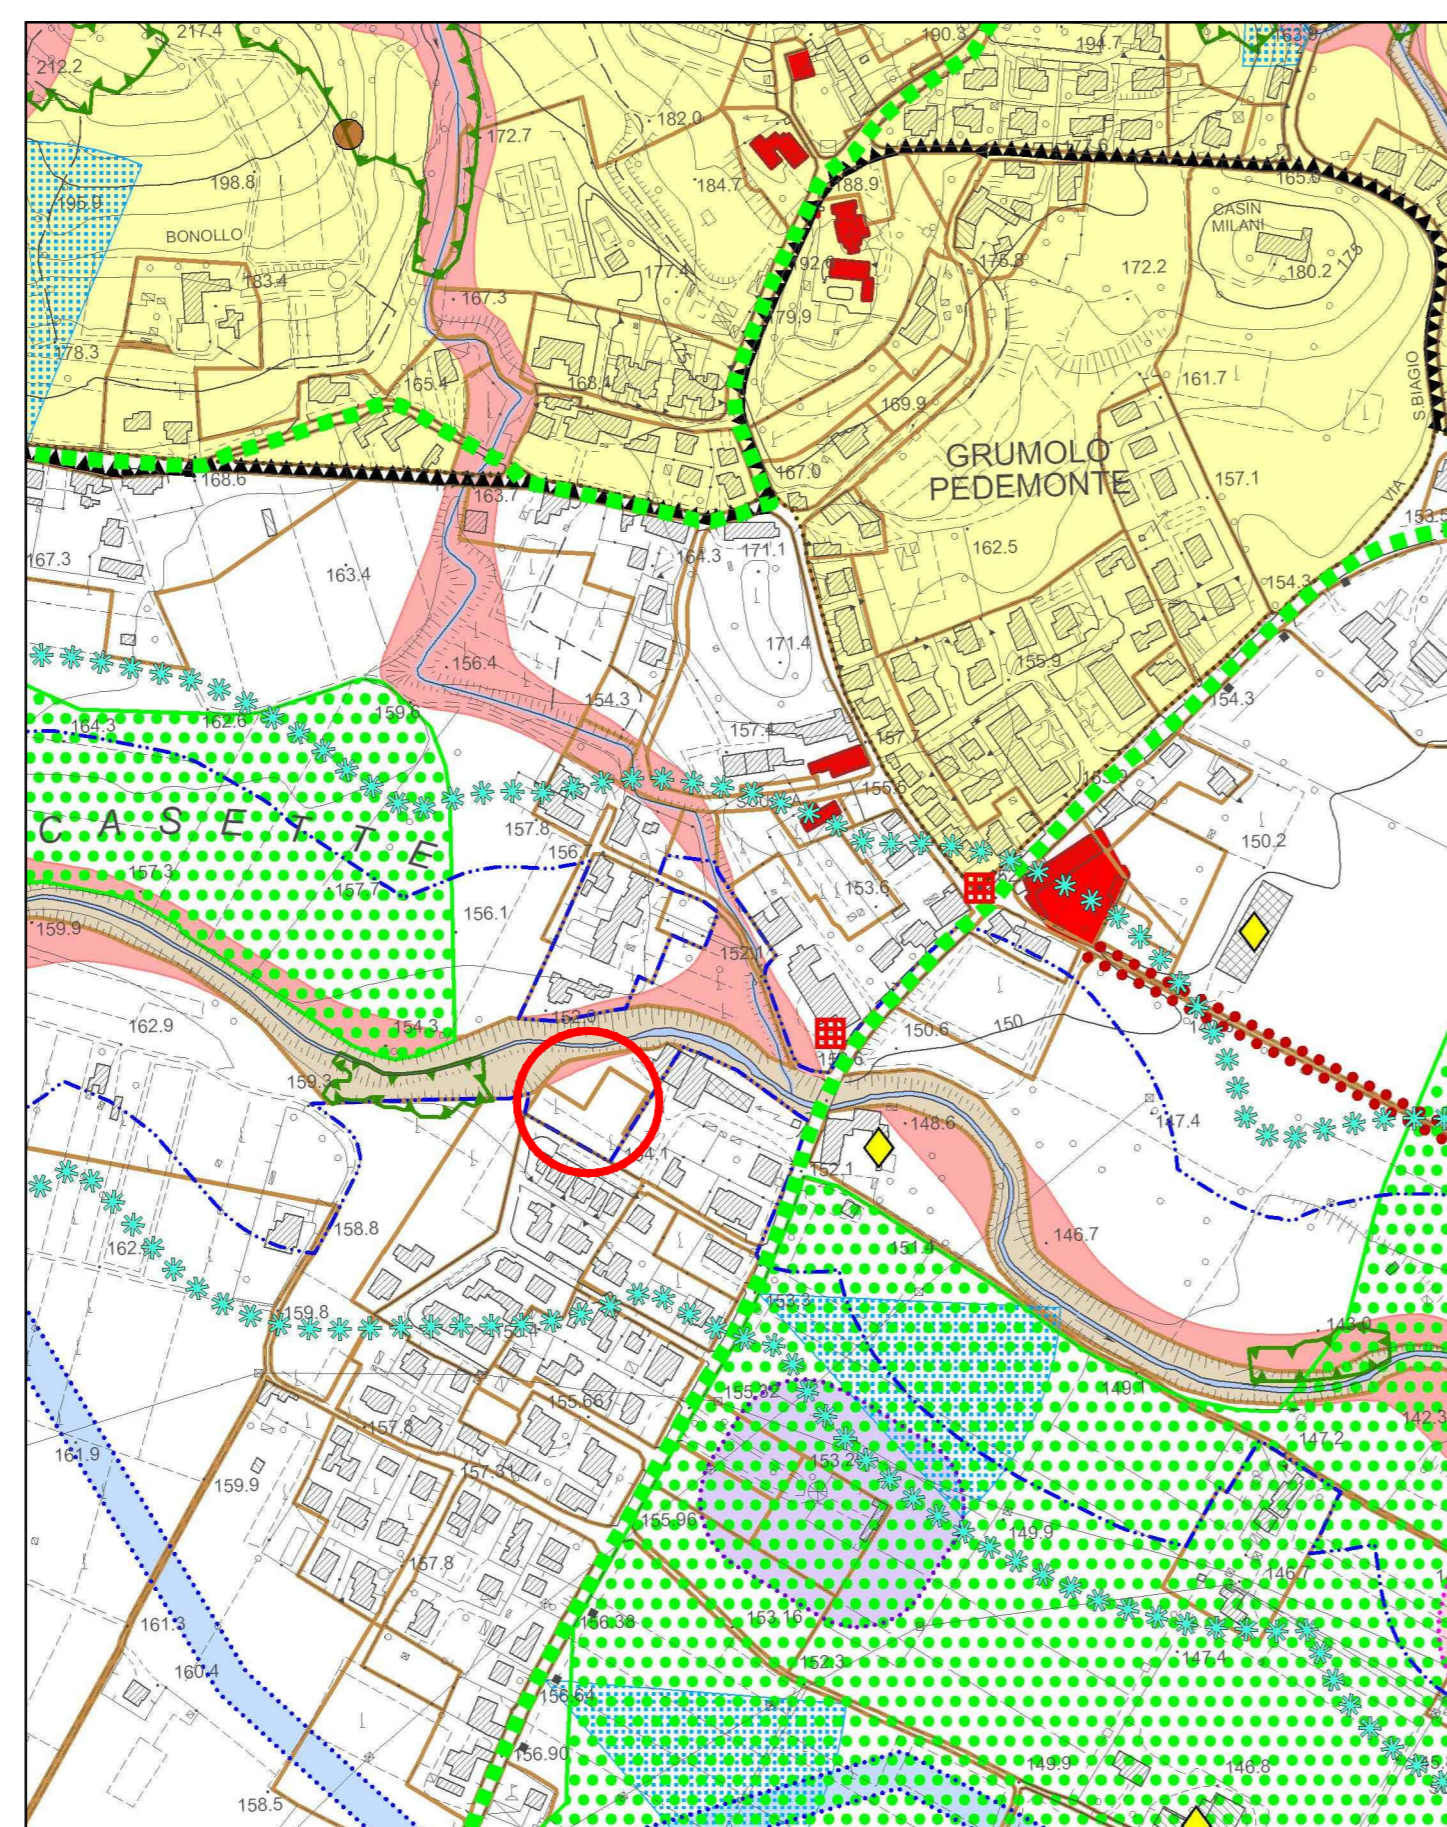

ESTRATTO PIANO DEGLI INTERVENTI - VINCOLI SCALA 1:5000  
 VINCOLI PAESAGGISTICI PARTE TERZA - DLGS.42/2004  
 LIMITE DI 150 ML DALLE ACQUE PUBBLICHE  
 FASCIA DI RISPETTO DI PROFONDITA' DIVERSE

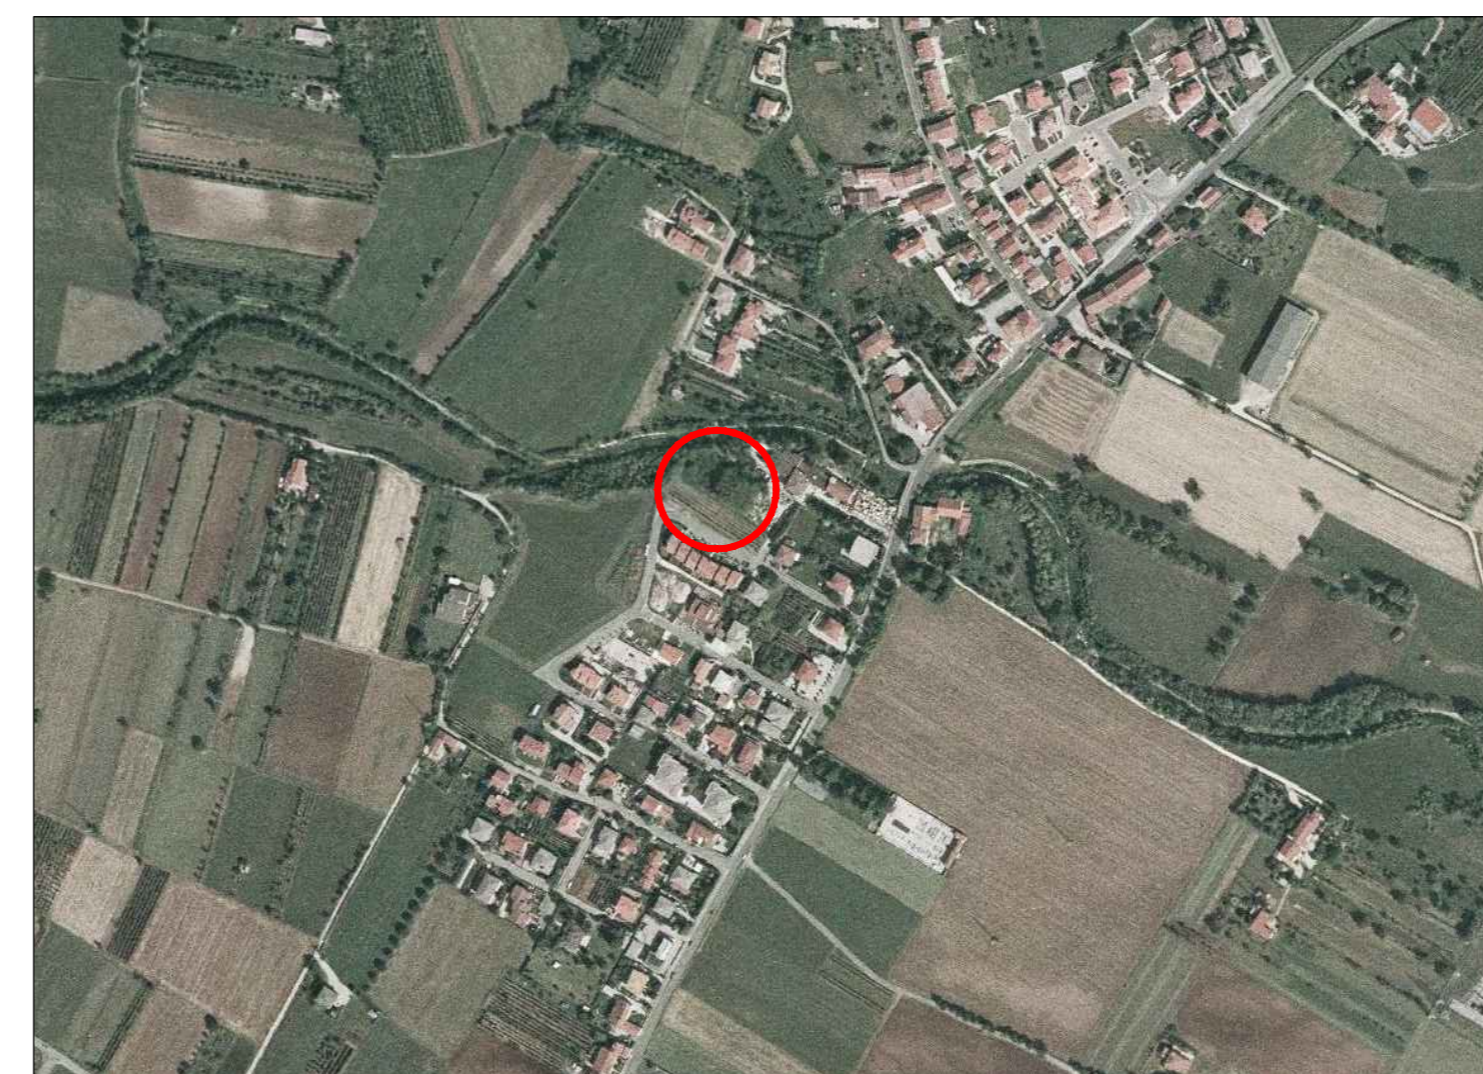

ORTOFOTO



FOTO 1



FOTO 2



FOTO 3



FOTO 4