

TABELLA RIASSUNTIVA	
SUPERFICIE TERRITORIALE	1.000MQ+1.394MQ=MQ 2.394
INDICE DI EDIFICABILITA' TERRIT.	1,2 MC/MQ
VOLUME MAX REALIZZABILE	2.394x1,2=MC 2.872
ABITANTI TEORICI	8ABIT.+11,5ABIT.=20 ABIT.
TOTALE STANDARD	VERDE E PARCHEGGIO =MQ 260
SUPERFICIE STRADA	MQ 271

PERCENTUALE GARZOTTO OSCAR = 58,23%  
 PERCENTUALE BDRGO VALTER = 41,77%

20 ABITANTI:  
 AREA PUBBLICA: PARCHEGGI E VERDE  
 8MQ X 20ABITANTI = MQ 160 AREA PARK TOTALE  
 5MQ X 20ABITANTI = MQ 100 AREA VERDE TOTALE  
 TOT. = MQ 260

INDICE DI EDIFICABILITA' FONDIARIA  
 2872/(2394+260+271) = 1,54 MC/MQ

LOTTO 1 = MQ 590 x1,54= MC 908  
 LOTTO 2 = MQ 535 x1,54= MC 824  
 LOTTO 3 = MQ 738 x1,54= MC 1137

STRADINA GRAVATA DA SERVITU' DI PASSAGGIO  
 A FAVORE DEL MAPP.276

AREA A PARCHEGGIO

AREA A VERDE

STRADA COMUNALE

0,00 quota attuale 0,00 quota futura

ACCESSO CARRAIO  
 ACCESSO PEDONALE

AMBITO DI INTERVENTO  
 LIMITE PERIMETRO FUTURE ABITAZIONI  
 CORDOLO DI DELIMITAZIONE IN CLS

POZZO PERDENTE

IL COMMITTENTE:

IL PROGETTISTA:



NAZZARENO LEONARDI  
 ARCHITETTO

COMUNE DI	ZUGLIANO	PROVINCIA DI VICENZA
DITTA	GARZOTTO OSCAR-BORGO VALTER	
PROGETTO	NUOVA LOTTIZZAZIONE "PEDEMONTE"	
ELABORATO	PLANIMETRIA GENERALE-SEZIONE TIPO-PARTICOLARI	
<b>STATO FUTURO</b>		
DATA	FEBBRAIO 2015	SCALA 1:200-1:50

studio di progettazioni - via A. Volta 22/C - Zugliano (VI)  
 Tel. 0445/872424 - Fax.0445/333231 - Cod. fisc. LNR NZR 61P21 M199L  
 P.IVA 01909910240  
 e-mail: leonardi.architetto@libero.it



PARTICOLARI

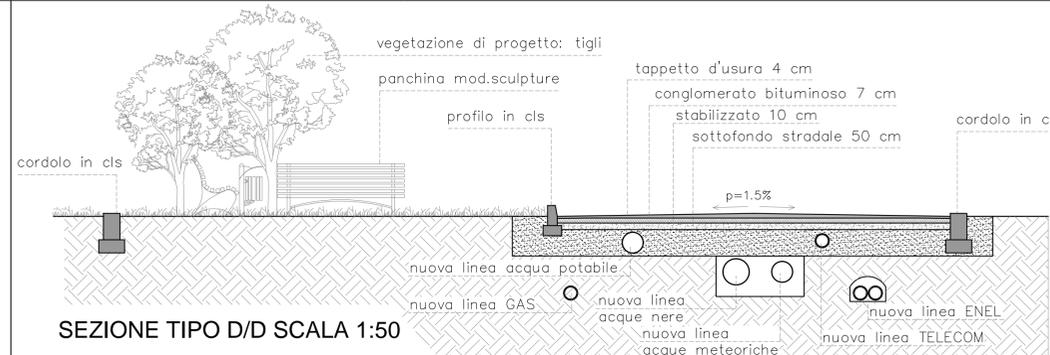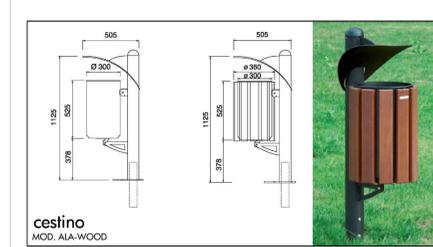

PLANIMETRIA GENERALE SCALA 1:200



MAPP.217

