



SEZIONE TIPO F/F ZONA PARCHEGGIO SCALA 1:50




PLANIMETRIA GENERALE

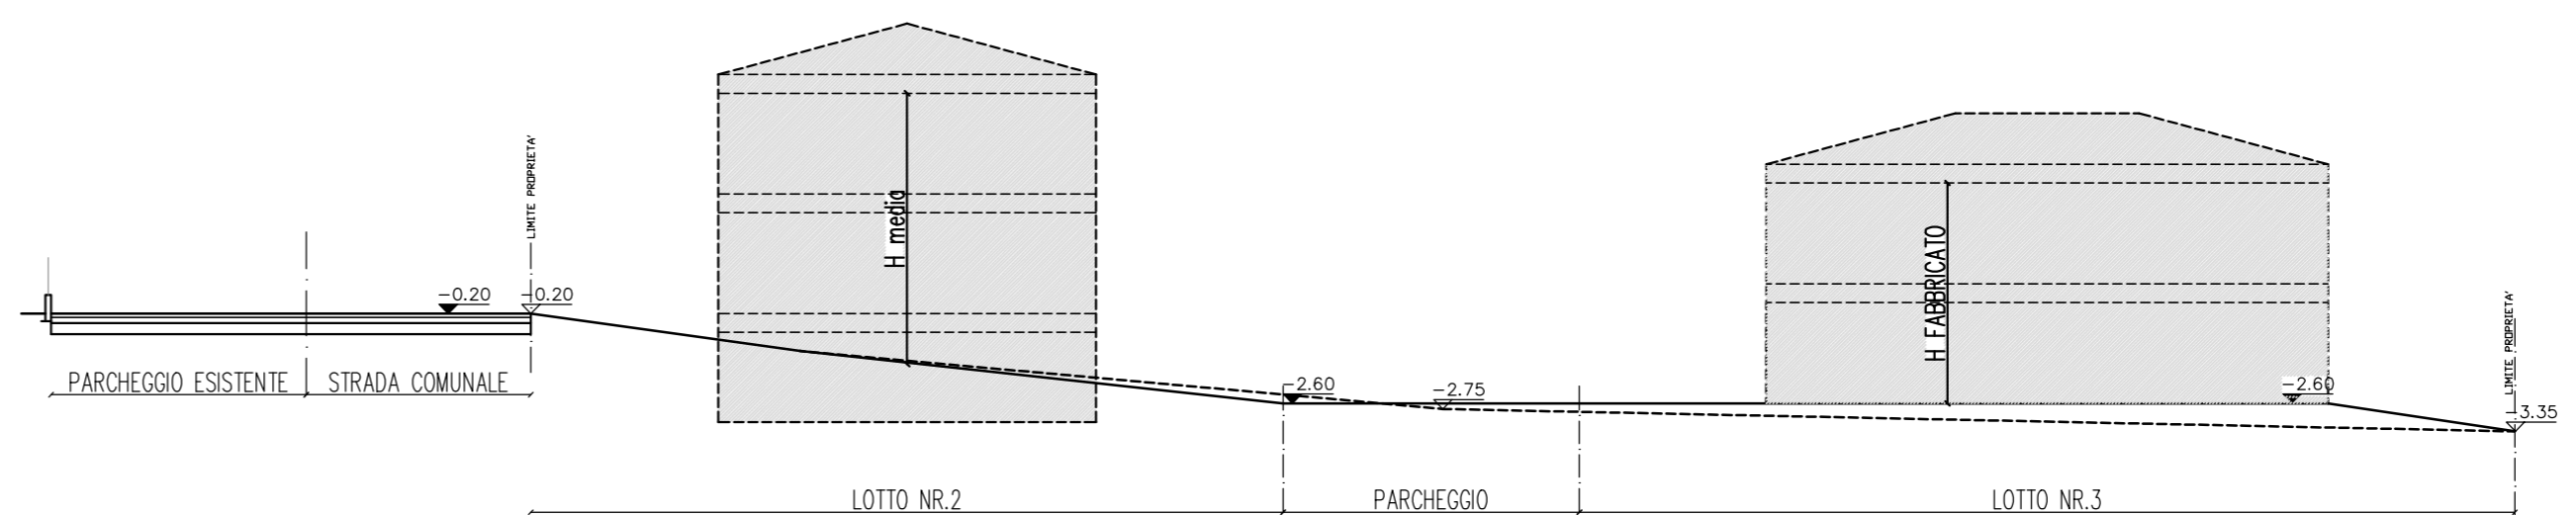


SEZIONE A/A SCALA 1:200

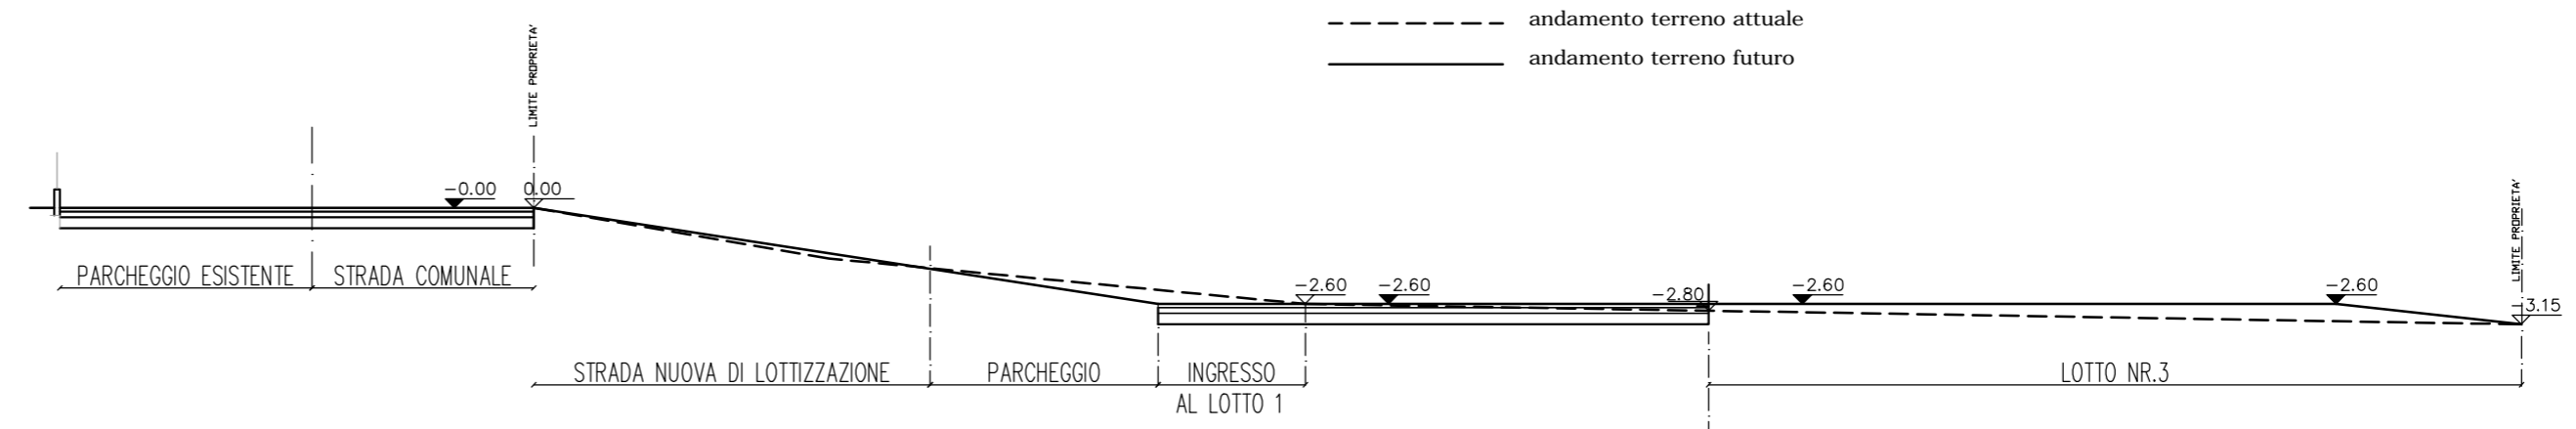

SEZIONE C/C SCALA 1:200

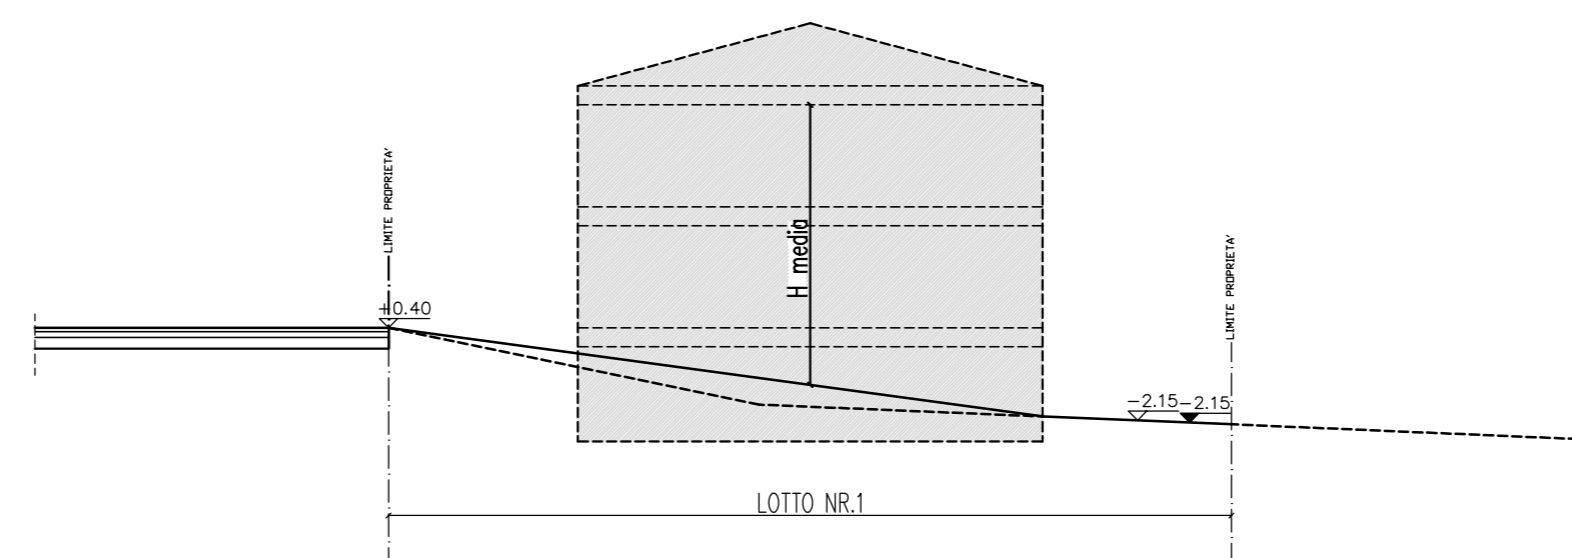

SEZIONE B/B SCALA 1:200

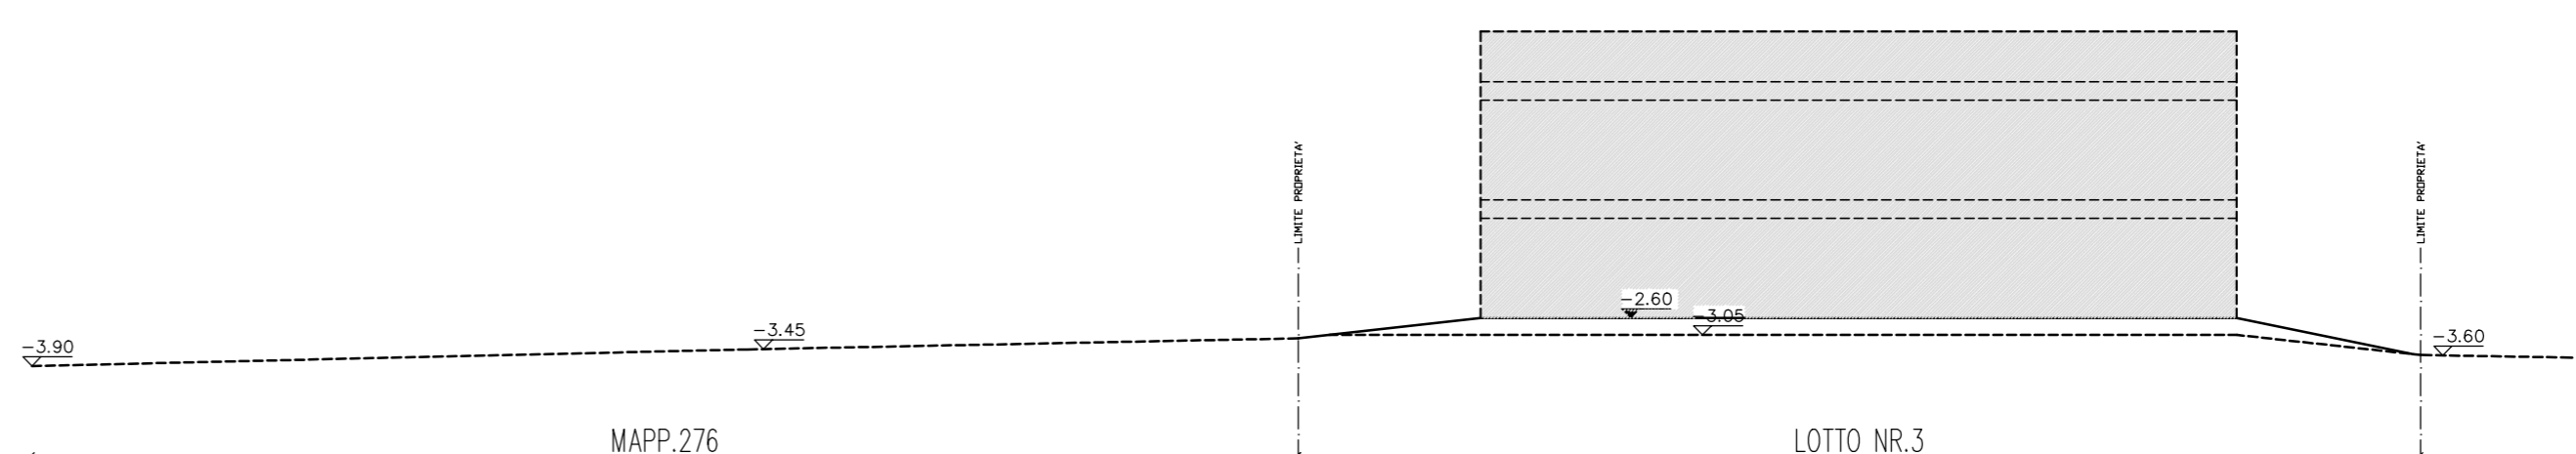

SEZIONE E/E SCALA 1:200

IL COMMITTENTE:

IL PROGETTISTA:

NAZZARENO LEONARDI
 ARCHITETTO

COMUNE DI	ZUGLIANO	PROVINCIA DI	VICENZA
DITTA	GARZOTTO OSCAR-BORGO VALTER		
PROGETTO	NUOVA LOTTAZIONE "PEDEMORTE"		
ELABORATO	SEZIONE A/A-SEZIONE B/B-SEZIONE C/C-SEZIONE E/E-SEZIONE F/F		
STATO FUTURO			SETTEMBRE 2014 GENNAIO 2015
DATA	FEBBRAIO 2015	SCALA 1:200	011040 GARZOTTO-BORGO NUOVA LOTTAZIONE

studio di progettazioni - via A. Volta 22/C - Zugliano (VI)
 Tel. 0445/872424 - Fax.0445/333231 - Cod. fisc. LNR NZR 61P21 M199L
 P.IVA 01909910240
 e-mail: leonardi.architetto@libero.it