



3.20  
1.30 1.90

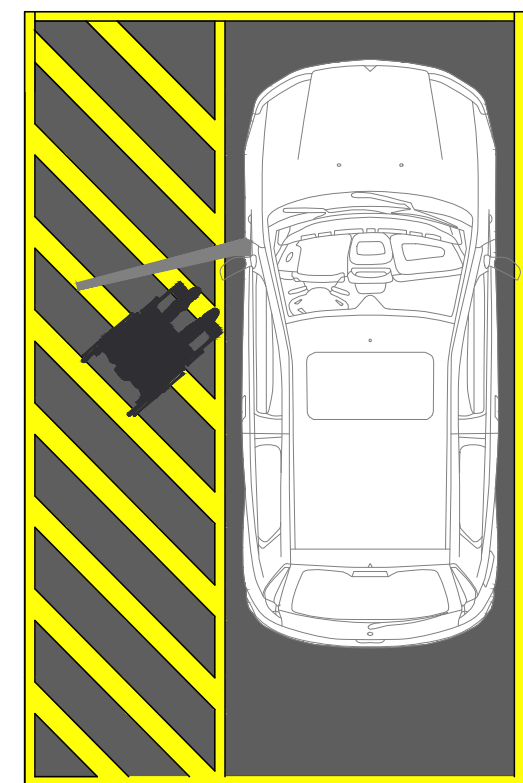

5.00

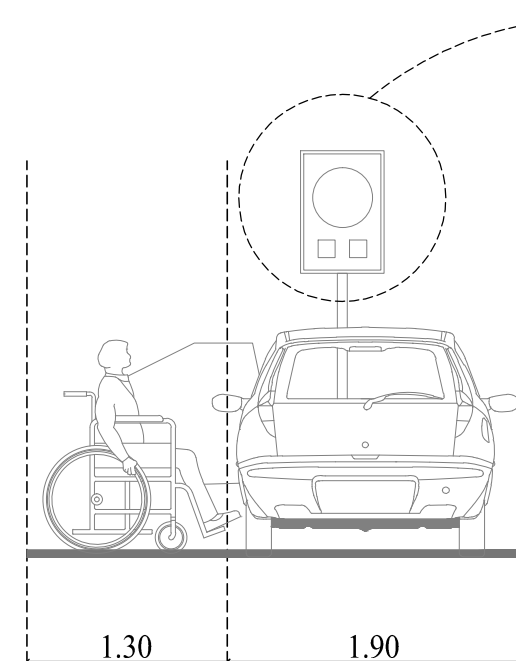

SCHEMA PARCHEGGIO

PARTICOLARE PANNELLO INFORMATIVO

PLANIMETRIA GENERALE SCALA 1:200



IL COMMITTENTE:

IL PROGETTISTA:

NAZZARENO LEONARDI  
ARCHITETTO



COMUNE DI	ZUGLIANO	PROVINCIA DI VICENZA	TAVOLA
DITTA	GARZOTTO OSCAR-BORGO VALTER		7
PROGETTO	NUOVA LOTTIZZAZIONE "PEDEMONTE"		
ELABORATO	DIMOSTRAZIONE LEGGE 13/89-SEGNALETICA		
STATO FUTURO		SETTEMBRE 2014	
DATA	FEBBRAIO 2015	SCALA 1:200	011040

studio di progettazioni - via A. Volta 22/C - Zugliano (VI)  
Tel. 0445/872424 - Fax.0445/333231 - Cod. fisc. LNR NZR 61P21 M199L  
P.IVA 01909910240  
e-mail: leonardi.architetto@libero.it