



sezione P-1 scala 1:100

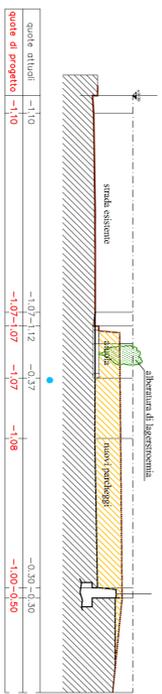

sezione P-2 scala 1:100

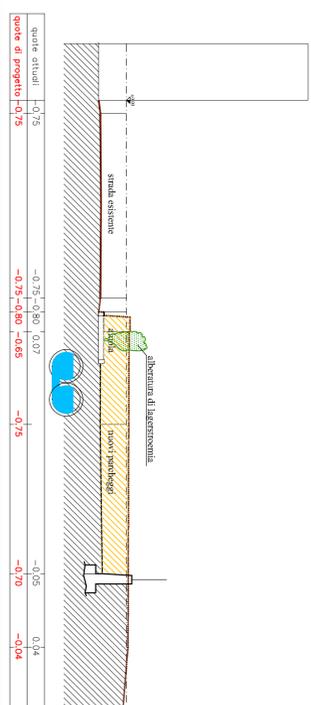

PROVINCIA DI VICENZA
COMUNE DI ZUGLIANO

piano di lottizzazione "PIAZZOLA GIO"

planimetria generale di progetto con piano quotato modificato e sezioni

3

DATA
febbraio 2016
SCALA
1:200 1:100

I PROGETTISTI e DD.LL.

MANUZZATO STEFANO Ingegnere
*** **
Sovizzo (VI) - via S. Anna n. 5
tel. 348.7006166
partita iva:03687480248
n.c.f.: MNZSFN81S07F464U


CATTELAN PIERGIORGIO geometra
*** **
Zugliano (VI) - via G. Marconi n. 44/Int. B
tel. 0445.330369
partita iva:0366650241
n.c.f.: CTPGR99P26L157E

LA PROPRIETA'


BALLARDIN PASQUALINA
CAROLLO GIUSEPPE
CAROLLO ARGIA

L'IMPRESA

sezione A-A scala 1:100

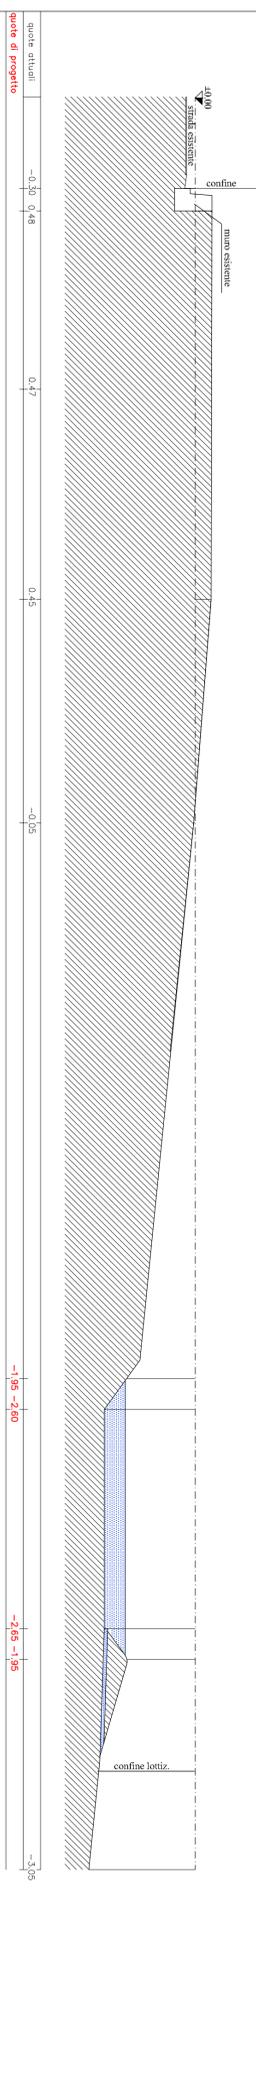

sezione B-B scala 1:100

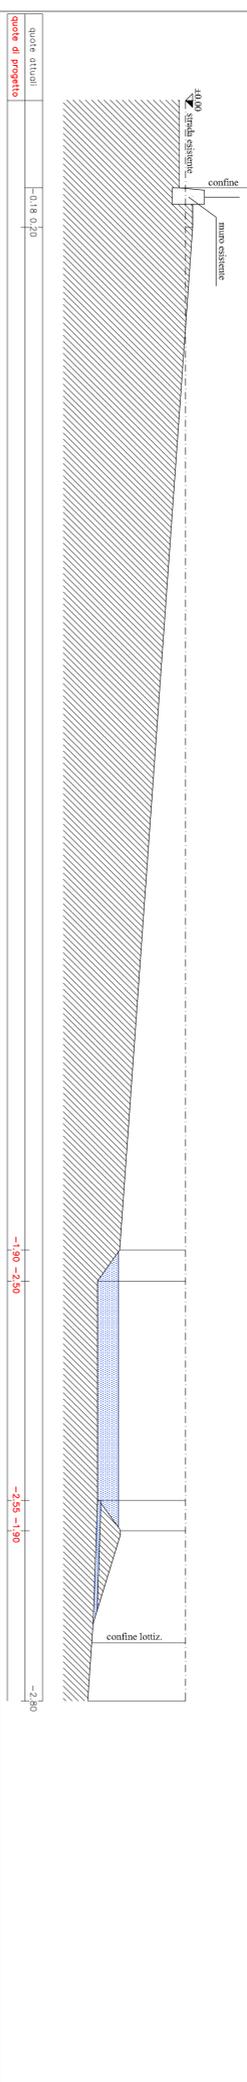

sezione C-C scala 1:100

