

reti tecnologiche - acque nere mista, acquedotto e rete acque bianche scala 1:250

mappale 249

mappale 1560

Legenda

- RETE ACQUE NERE e METEORICHE
- LINEA FOGNARIATURA MISTA ESISTENTE
 - POZZETTI FOGNARI E CADITOIE ESISTENTI
 - ↳ tubo in PVC Ø 16 S18, con anello delatometrico
 - ↳ pozzetto di disposizione 50x50

RETE PER NUOVO ALLACCIO ACQUEDOTTO

- LINEA ACQUEDOTTO ESISTENTE
- ↳ tubo in polietilene pesai PN16 DN32
- ↳ allaccio con valvola a sfera
- ↳ pozzetto e nicchia porta contatore

legenda

RETE ACQUE BIANCHE

Per le pressioni ed il dimensionamento vedere la


“Validazione di compatibilità idraulica”

- ↳ Invaso mc. 61
- ↳ doppio tubo in dia. Ø 80 interno L=31m. (2x 52 mc.)
- ↳ tubo in pvc Ø 160 mm
- ↳ pozzetto con caldaia
- ↳ pozzetto di raccolta e di dispersione con paratia

249

mappale 249

mappale 1560

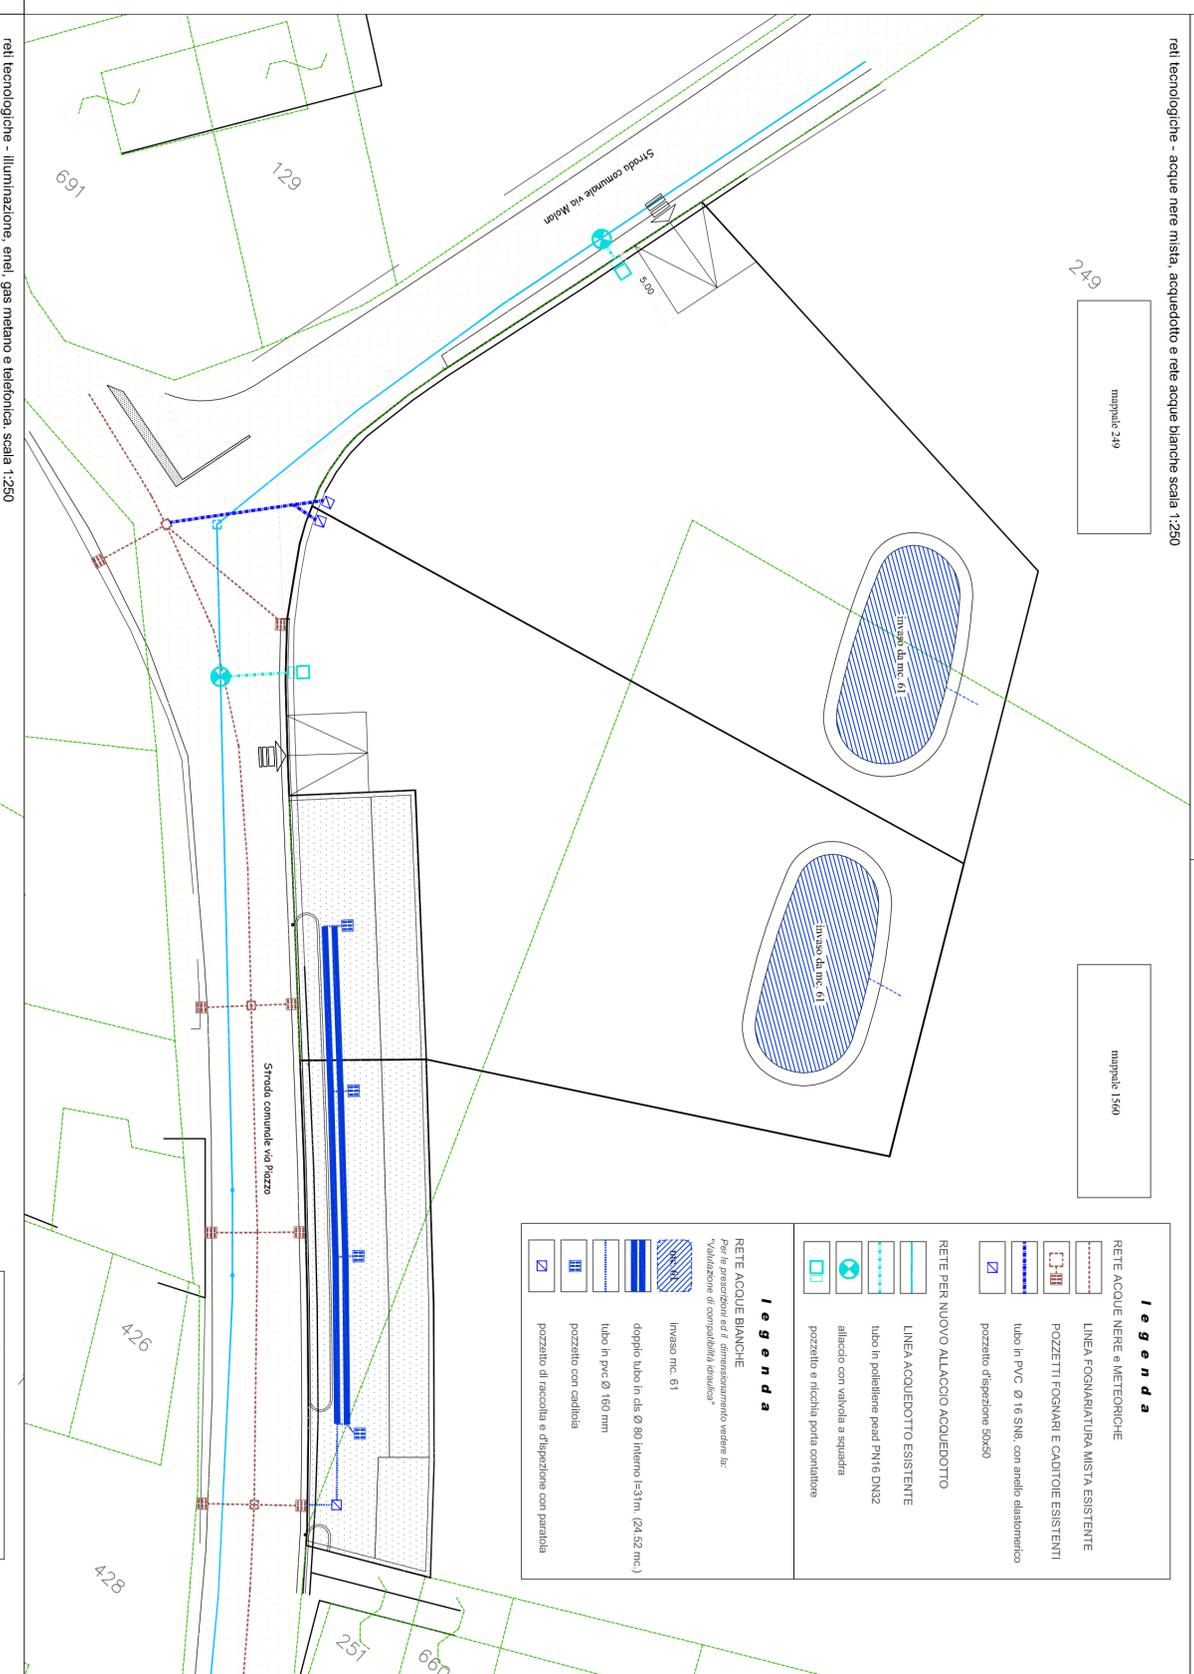

reti tecnologiche - illuminazione, enel, gas metano e telefonica scala 1:250

mappale 249

mappale 1560

legenda

RETE ILLUMINAZIONE PUBBLICA

- ↳ LINEA ESISTENTE
- ↳ PUNTO LUCE ESISTENTE
- ↳ pozzetto raccordo 40x40
- ↳ tubo corrugato pvc Ø100
- ↳ pilino e pozzetto in c.l.s. lampione h=8-80 m. con luce a led

RETE ENEL

- ↳ LINEA AEREA ESISTENTE
- ↳ tubo corrugato n. 1 Ø125+n. 2 Ø160
- ↳ pozzetto raccordo 80x80
- ↳ pozzetto consegna candelieri 60x60

RETE GAS METANO

- ↳ RETE GAS METANO ESISTENTE
- ↳ Nuovo allaccio - tubo in acciaio protetto DIN100+200
- ↳ pozzetto raccordo
- ↳ allaccio e nicchia portacontatori

RETE TELEFONICA

- ↳ LINEA AEREA ESISTENTE
- ↳ tubo corrugato Ø125
- ↳ pozzetto raccordo 80x80
- ↳ pozzetto di allaccio 50x50

249

mappale 249

mappale 1560

PROVINCIA DI VICENZA

COMUNE DI ZUGLIANO

piano di lottizzazione "PIAZZOLA GIO"

TAVOLA

5

ELABORATO

planimetria generale con indicate le reti tecnologiche

DATA

febbraio 2016

SCALA

1:250

I PROGETTISTI e DD.LL.

MANUZZATO STEFANO Ingegnere

Sovizzo (VI) - via S. Anna n. 5

tel. 348.7006166

partita iva:.....03687480248

n.c.f.: MNZSFN81S07F464U

CATTELAN PIERGIORGIO geometra

Zugliano (VI) - via G. Marconi n. 44/Int. B

tel. 0445.330369

partita iva:.....03686650241

n.c.f.: CTTGR59P26L157E

LA PROPRIETA'

BALLARDIN PASQUALINA

CAROLLO GIUSEPPE

CAROLLO ARGIA

L'IMPRESA

691

129

Strada comunale via Molin

5,60

Strada comunale via Pozzo

426

428

257

690