sezione tipo scala 1:25

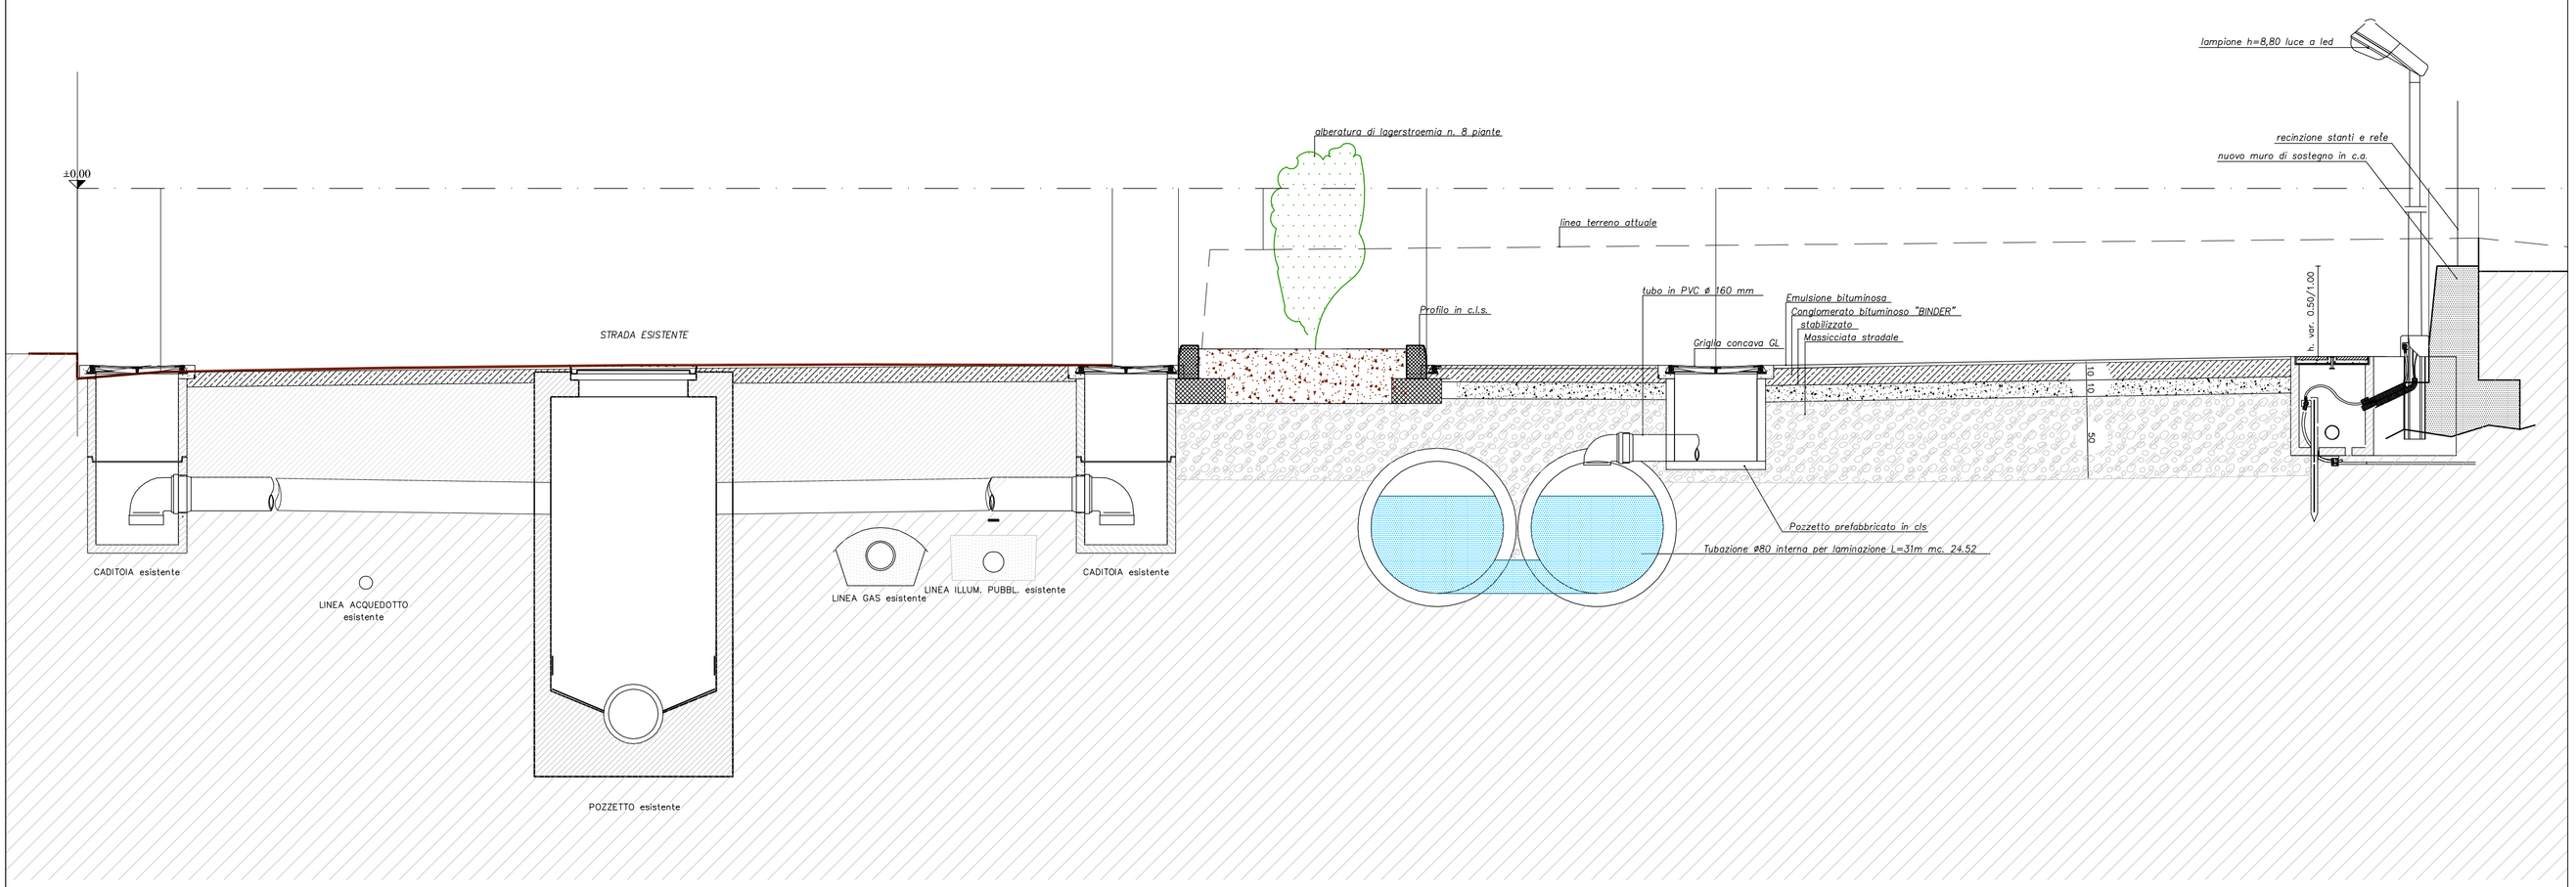

PROVINCIA DI VICENZA — COMUNE DI ZUGLIANO

piano di lottizzazione " PIAZZOLA GIO' "

TAVOLA	ELABORATO	DATA	SCALA
6	sezione tipo e planimetria generale con segnaletica	fabbraio 2016	1:250

MANUZZATO STEFANO Ingegnere
** ** **
Sovizzo (VI) - via S. Anna n. 5
tel. 348.7006166
partita iva:.....03687480248
n.c.f.: MNZSFN81S07F464U

CATTELAN PIERGIORGIO geometra
** ** **
Zugliano (VI) - via G. Marconi n. 44/int. B
tel. 0445.330369
partita iva:.....03666650241
n.c.f.: CTTPGR59P26L157E

I PROGETTISTI e DD.LL

LA PROPRIETA'

BALLARDIN PASQUALINA

CAROLLO GIUSEPPE

CAROLLO ARGIA

L'IMPRESA

planimetria genereale con segnaletica e triangolo di visibilità scala 1:250