



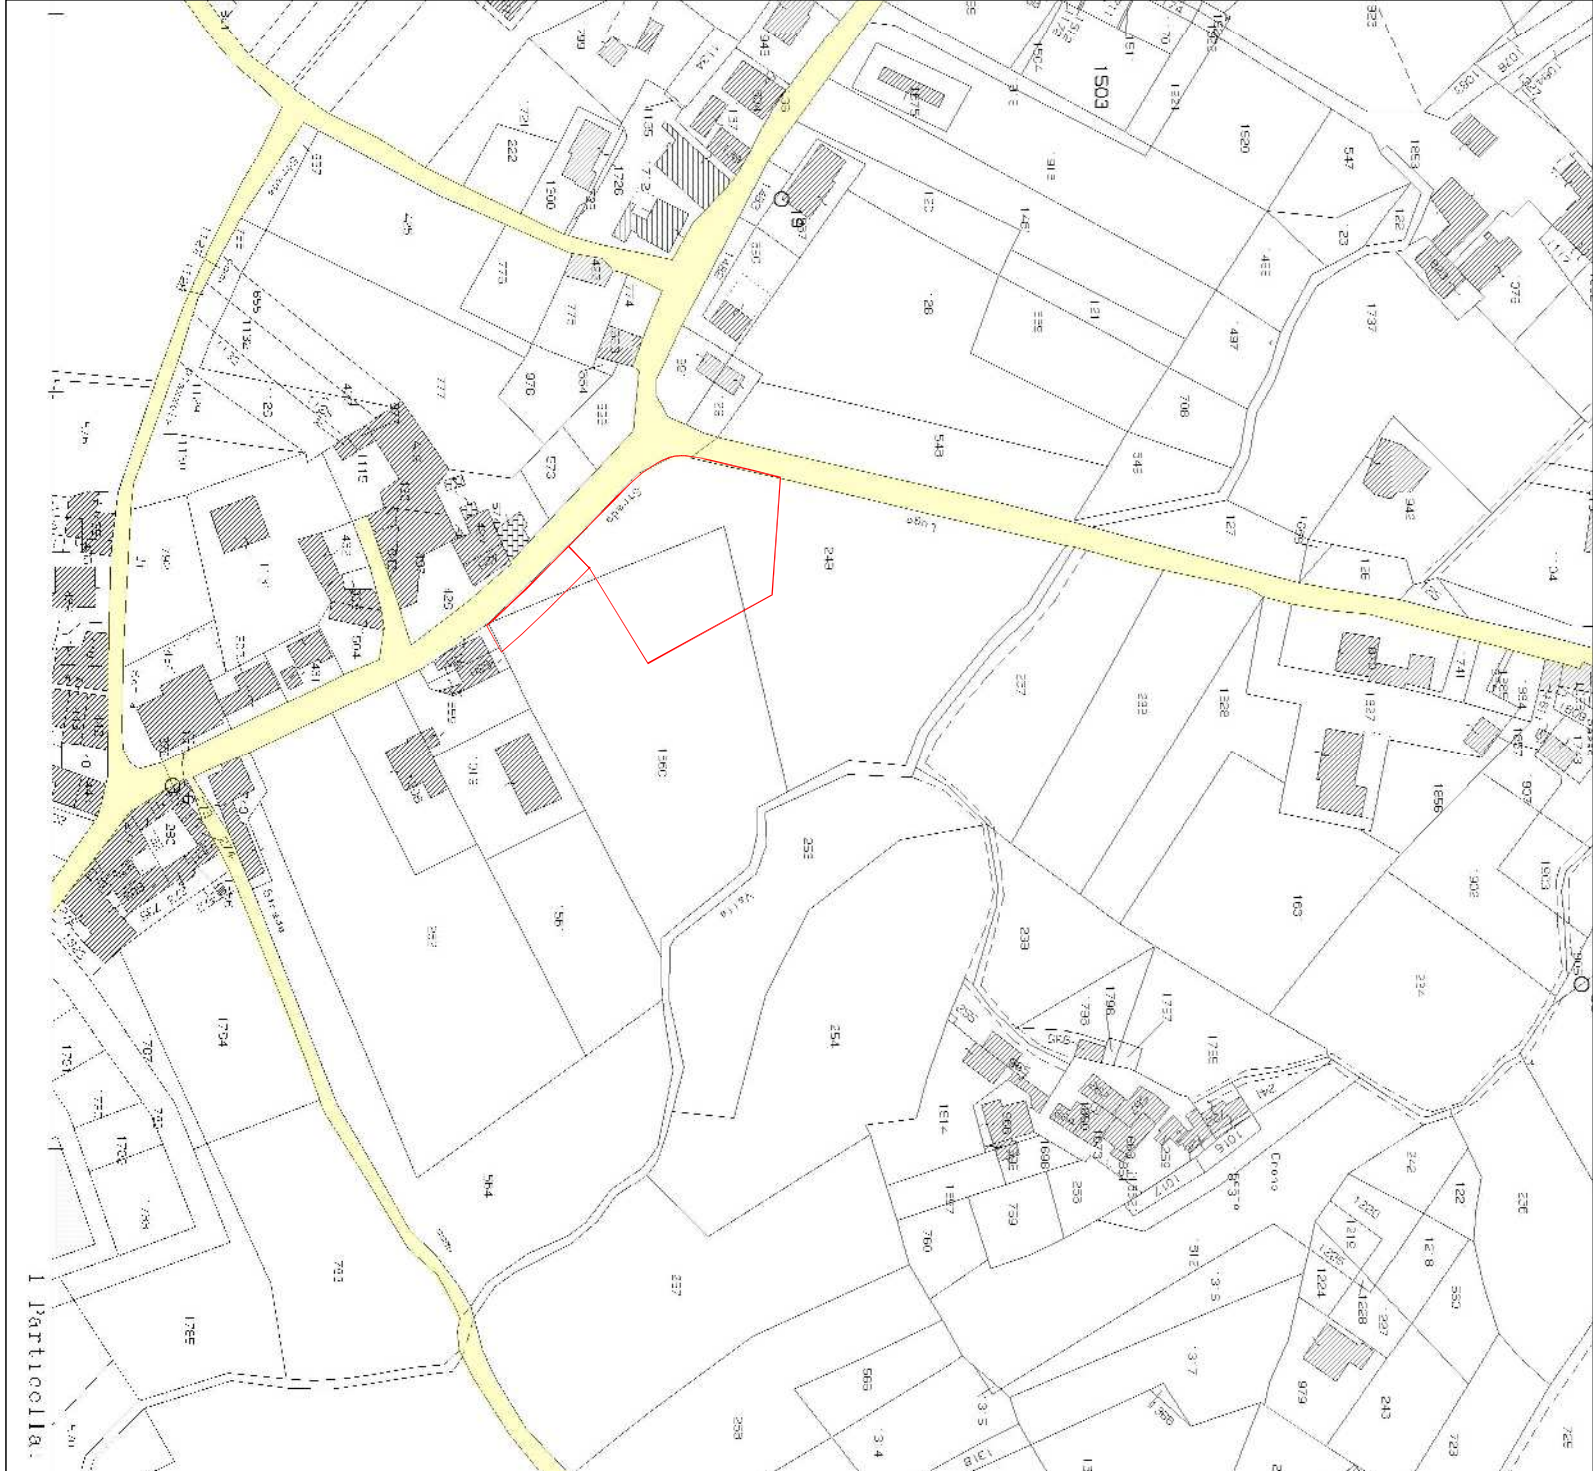

Estretto di mappa scale 1:2000
Comune di Zugliano foglio 2 mapp. 249 e 1560

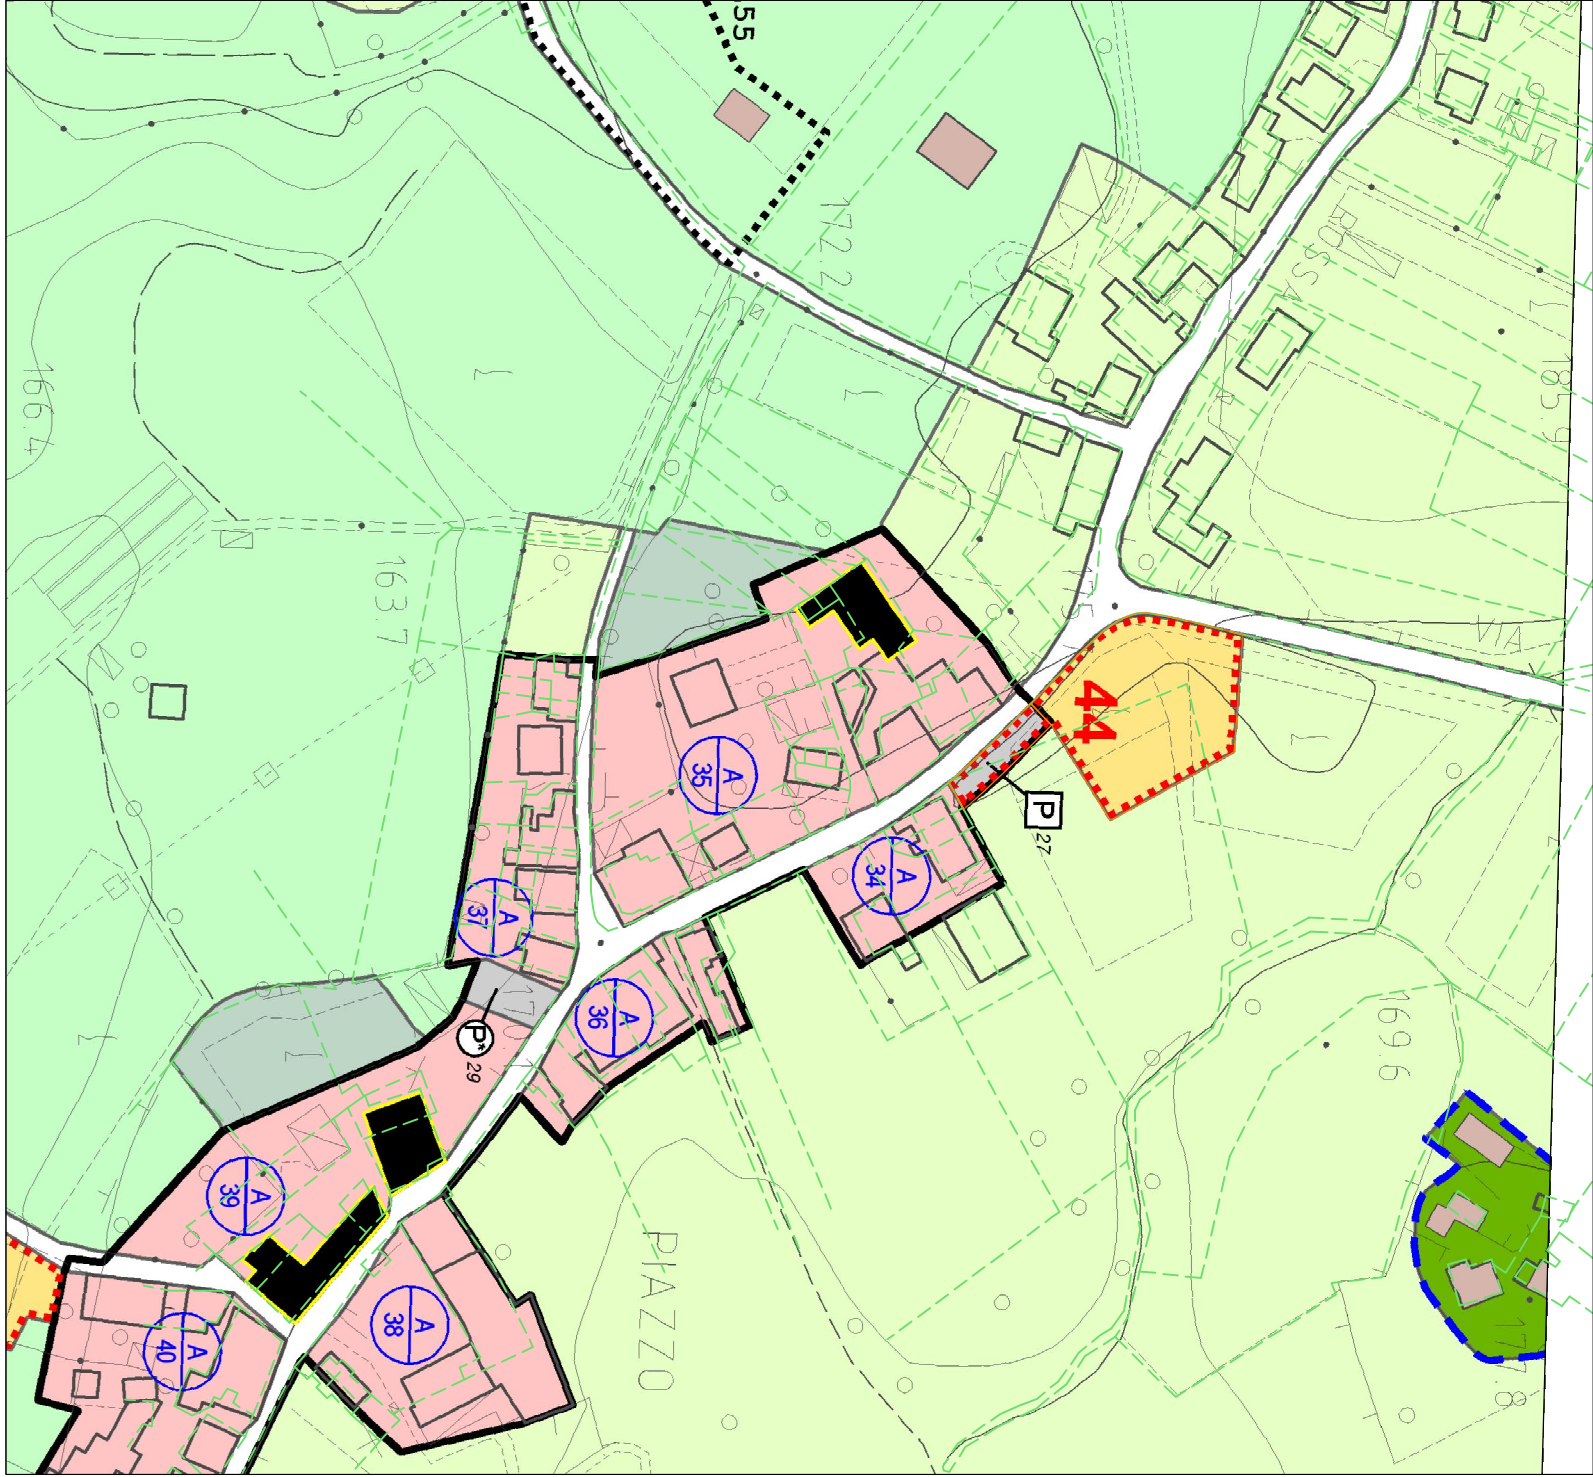

Estretto dalla tav. 2.1 del P.T. scale 1:2000

piano di lottizzazione " PIAZZOLA GIO "

TAOLA	ELABORATO	DATA
1	estratto di mappa, estratto del P.I. vista aerea e cartografia	gennaio 2016
		SCALA 1:2000 e 1:25000

MANUZZATO STEFANO Ingegnere ** ** ** ** Sovizzo (VI) - via S. Anna n. 5 tel. 348.7006166 partita iva:.....03687480248 n.c.f.: MNZSFN81S07F464U	
CATTELAN PIERGIORGIO geometra ** ** ** ** Zugliano (VI) - via G. Marconi n. 44/Int. B tel. 0445.330369 partita iva:.....03686650241 n.c.f.: CTPGR39P26L157E	

I PROGETTISTI e DD.LL


LA PROPRIETA'

BALLARDIN PASQUALINA
CAROLLO GIUSEPPE
CAROLLO ARGIA

L'IMPRESA



vista aerea

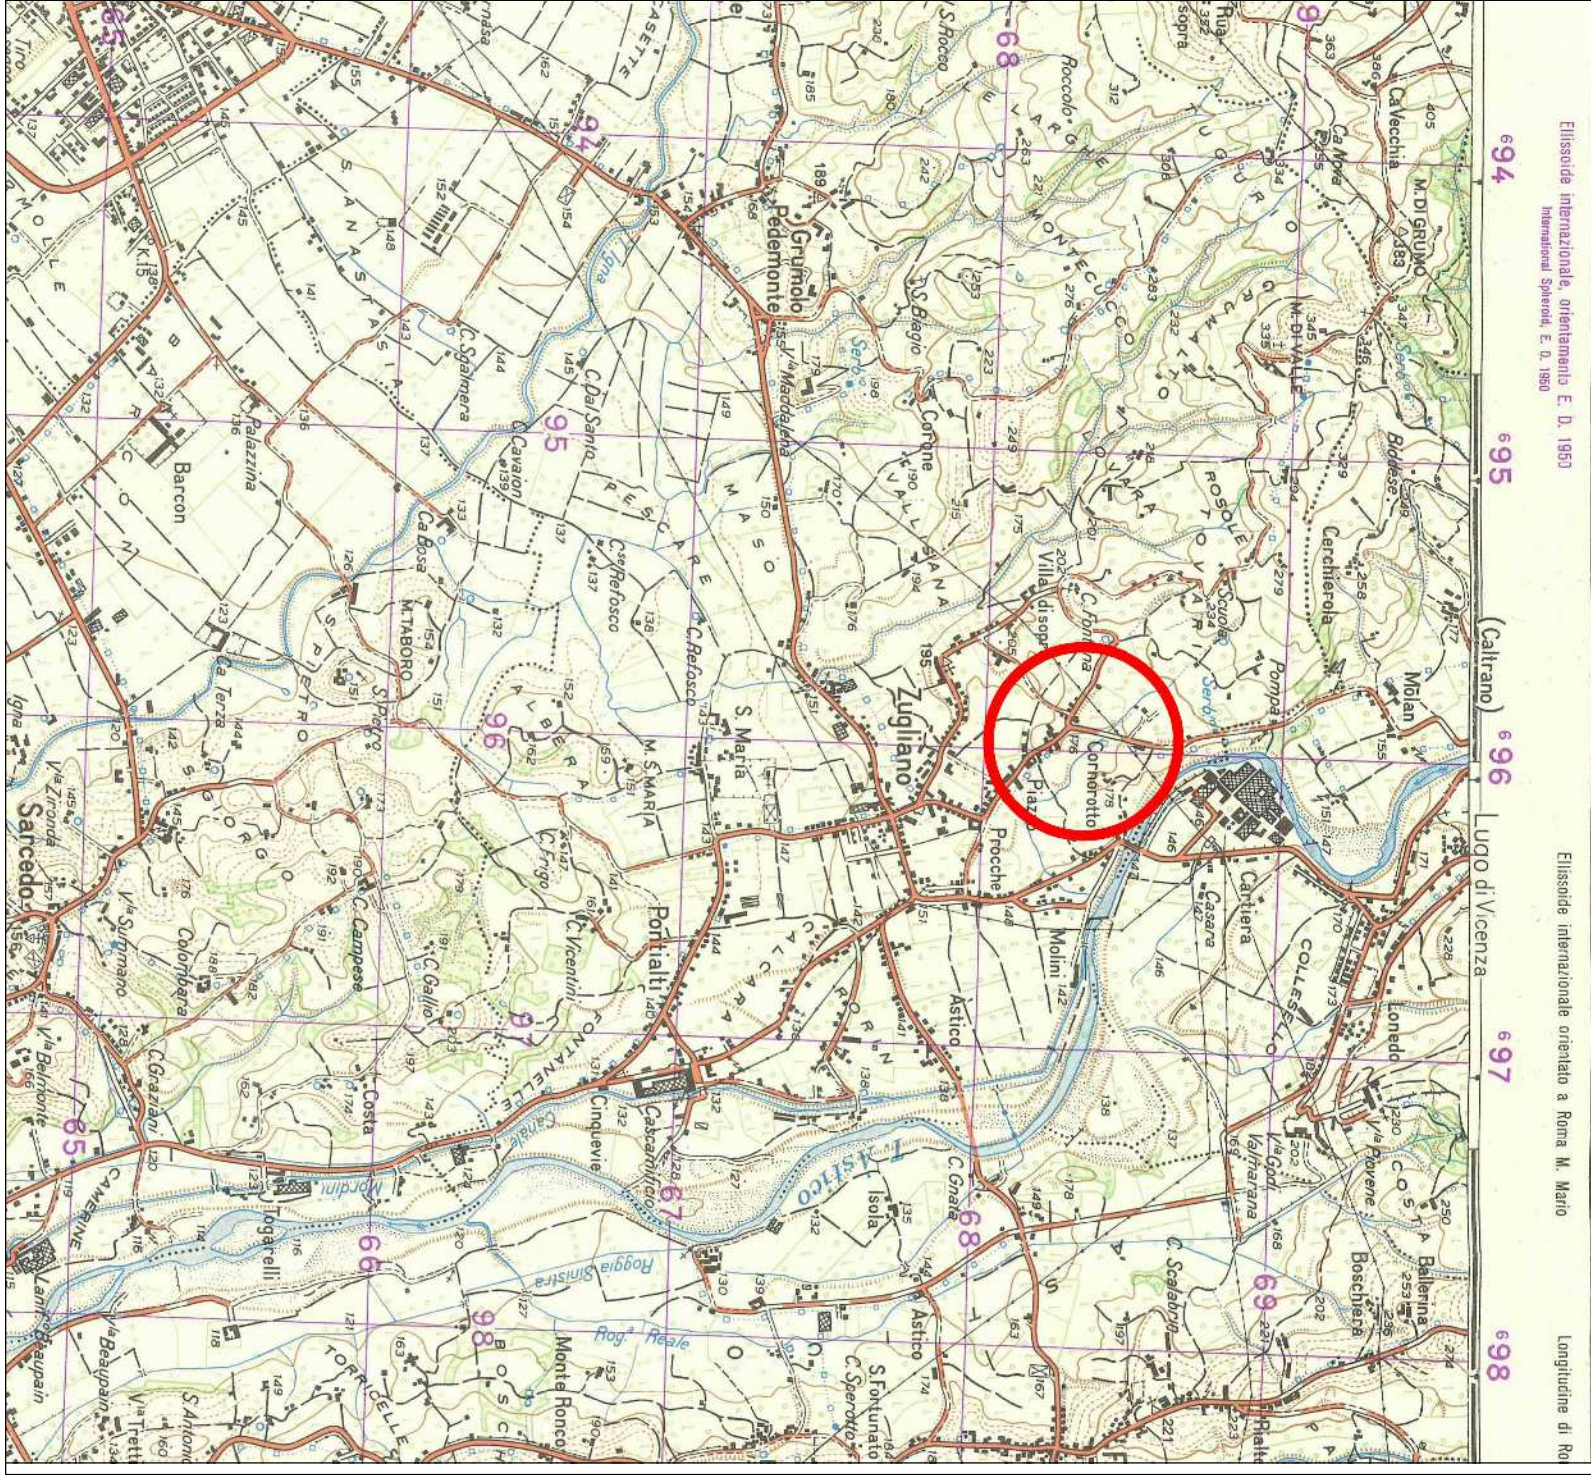

Estretto della tavola 1a_5000_raster del PT