



sezione P-1 scala 1:100

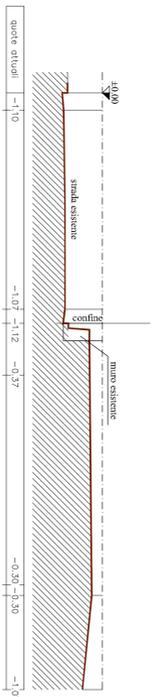

sezione P-2 scala 1:100

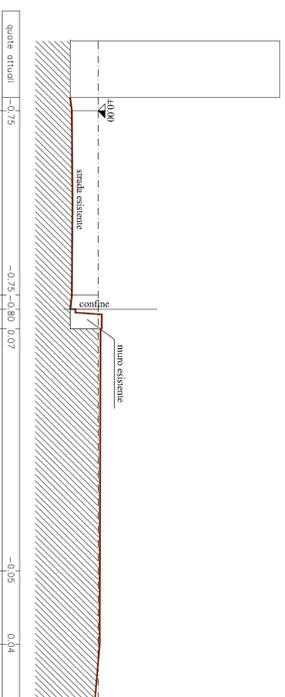

PROVINCIA DI VICENZA  
COMUNE DI ZUGLIANO

piano di lottizzazione "PIAZZOLA GIOI"

TRONCA  
ELENCO sezioni  
2  
DATA  
gennaio 2016  
SCALA  
1:200 1:100

MANUZZATO STEFANO Ingegnere

\*\*\* \*\*  
Svizzolo (VI) - via S. Anna n. 5  
tel. 348.7006166  
partita Iva: 03687480248  
n.c.f.: MNZSFN81S07F464U  
CATELAN PIERGIORGIO geometra  
\*\*\* \*\*  
Zugliano (VI) - via G. Marconi n. 44/Int. B  
tel. 0445.330369  
partita Iva: 03686650241  
n.c.f.: CTPGR9P26L157E

LA PROPRIETA'

BALLARDIN PASQUALINA


CAROLLO GIUSEPPE

CAROLLO ARGIA


L'IMPRESA

**legenda**


- RETE ACQUE NERE e METEORICHE
- LINEA FOGNARIATURA MISTA ESISTENTE
- POZZETTI FOGNARI e CADITOIE ESISTENTI
- RETE IDRICA
- LINEA ACQUEDOTTO ESISTENTE
- RETE ILLUMINAZIONE PUBBLICA
- LINEA ESISTENTE
- PUNTO LUCE ESISTENTE
- RETE ENEL
- LINEA AEREA ESISTENTE
- RETE GAS METANO
- RETE GAS METANO ESISTENTE
- RETE TELEFONICA
- LINEA AEREA ESISTENTE

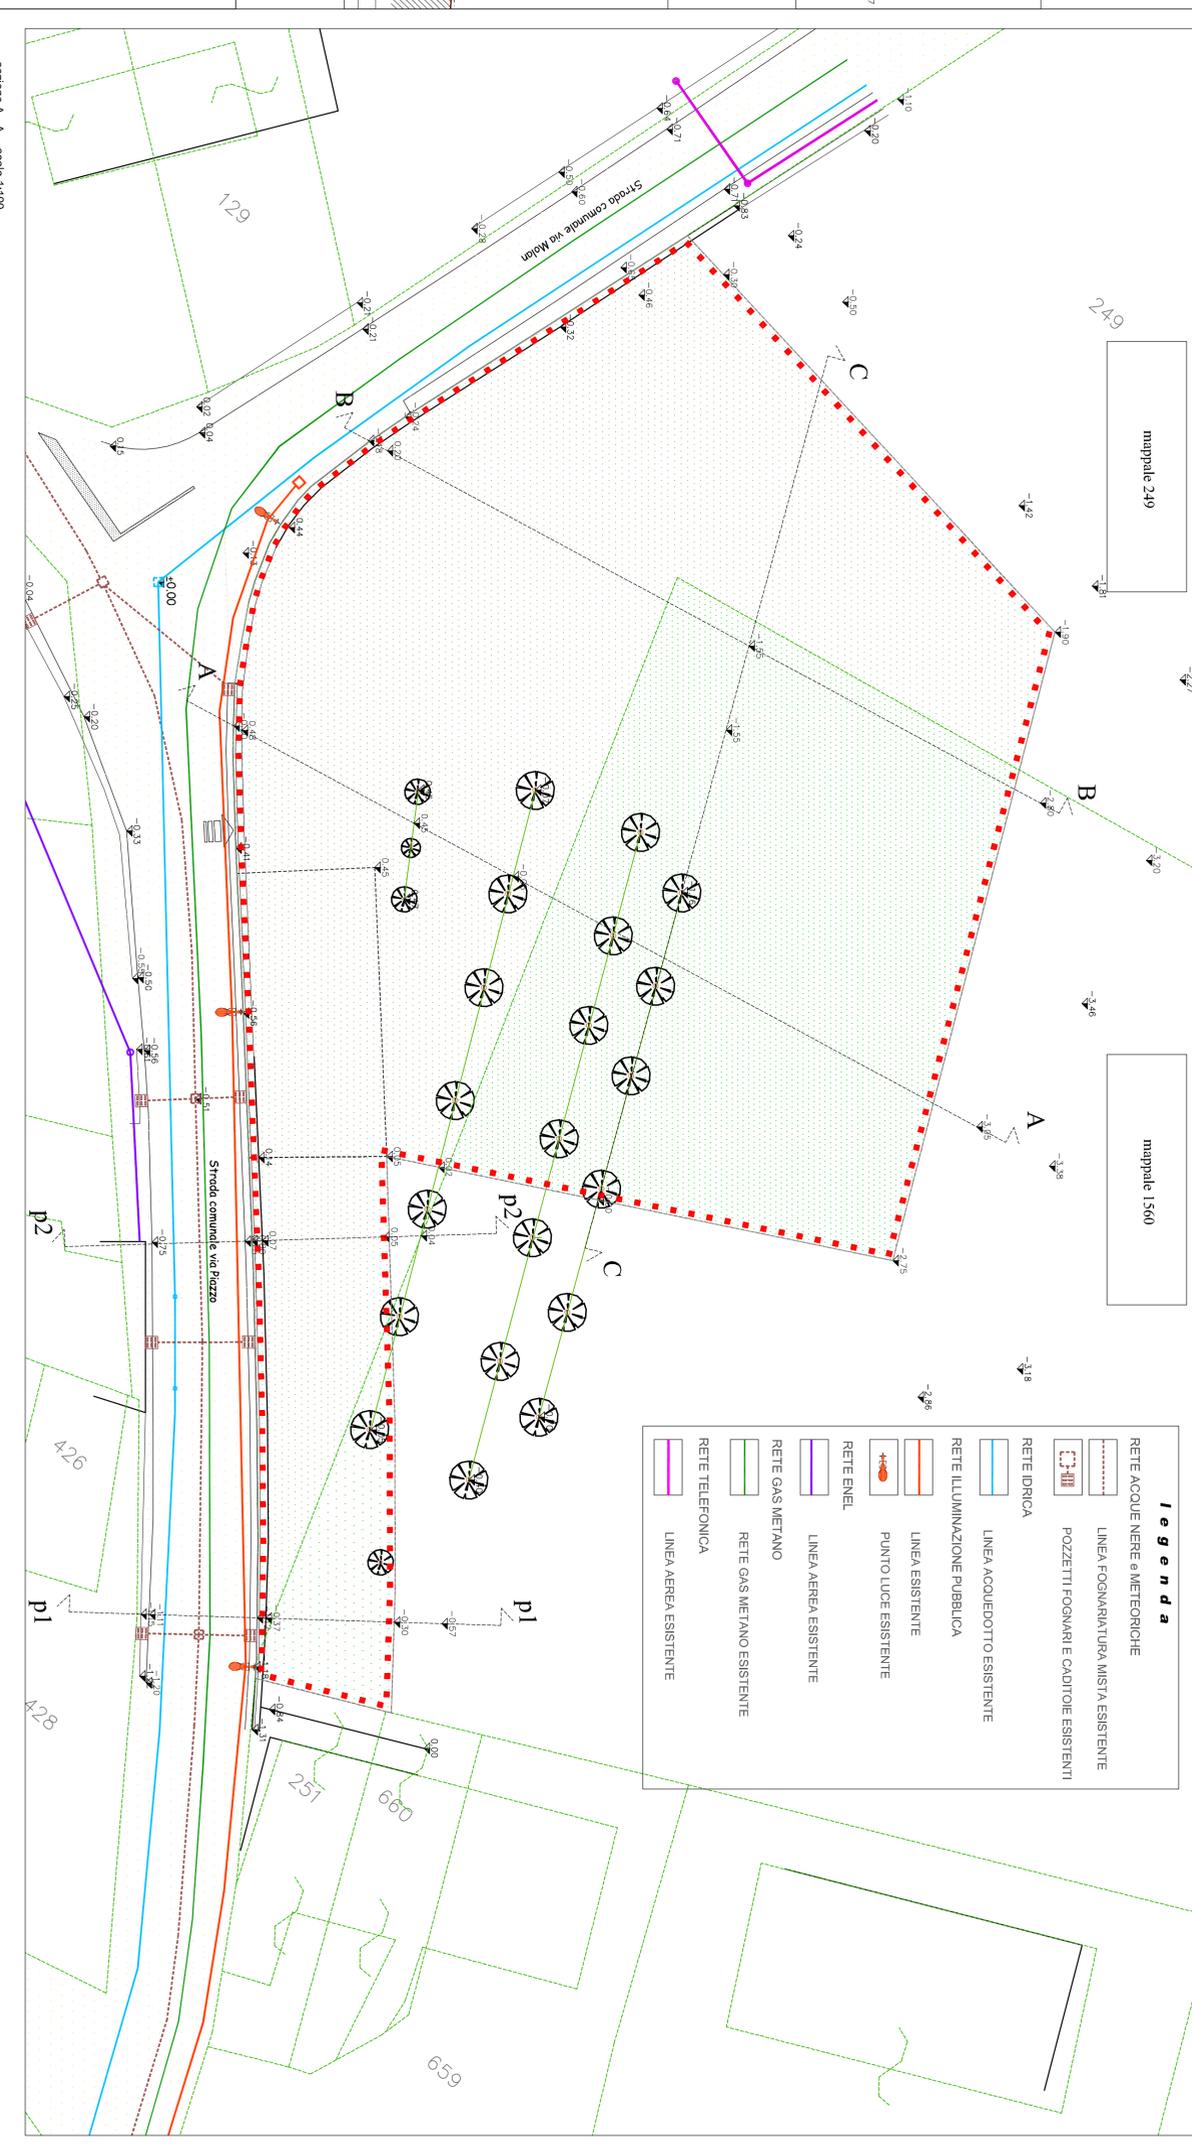

sezione A - A scala 1:100

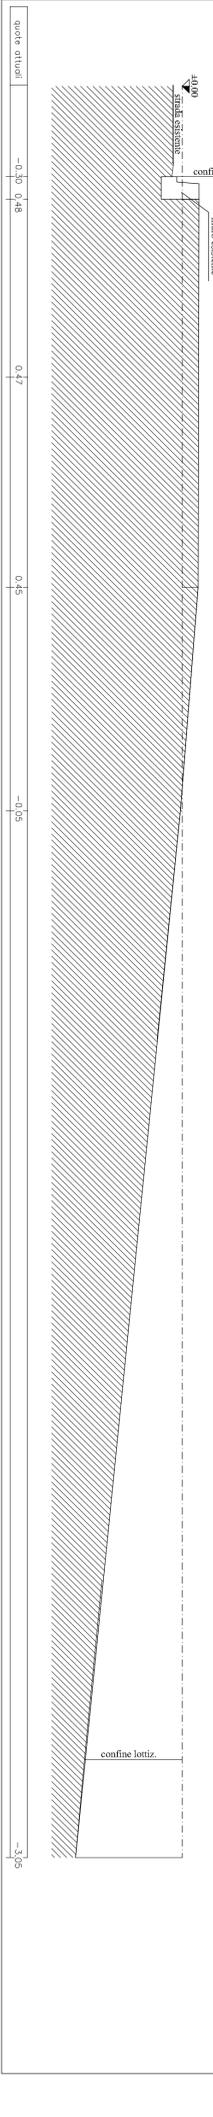

sezione B - B scala 1:100

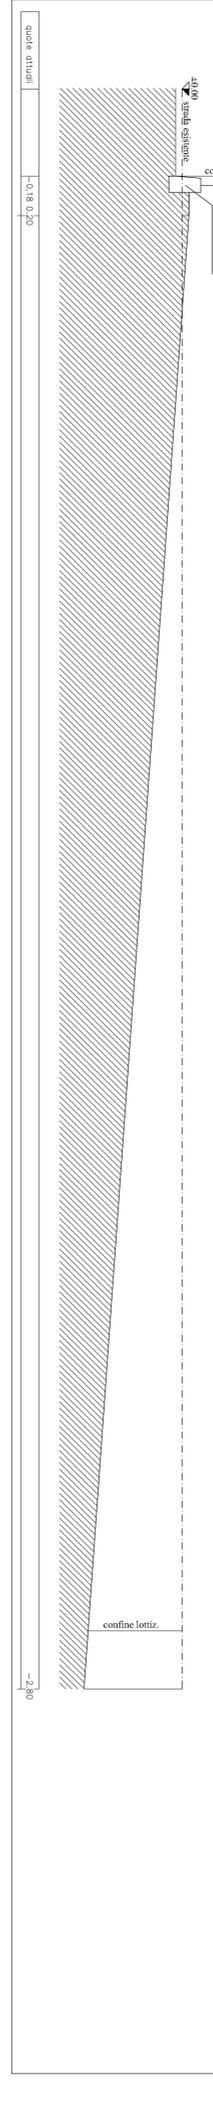

sezione C - C scala 1:100

