
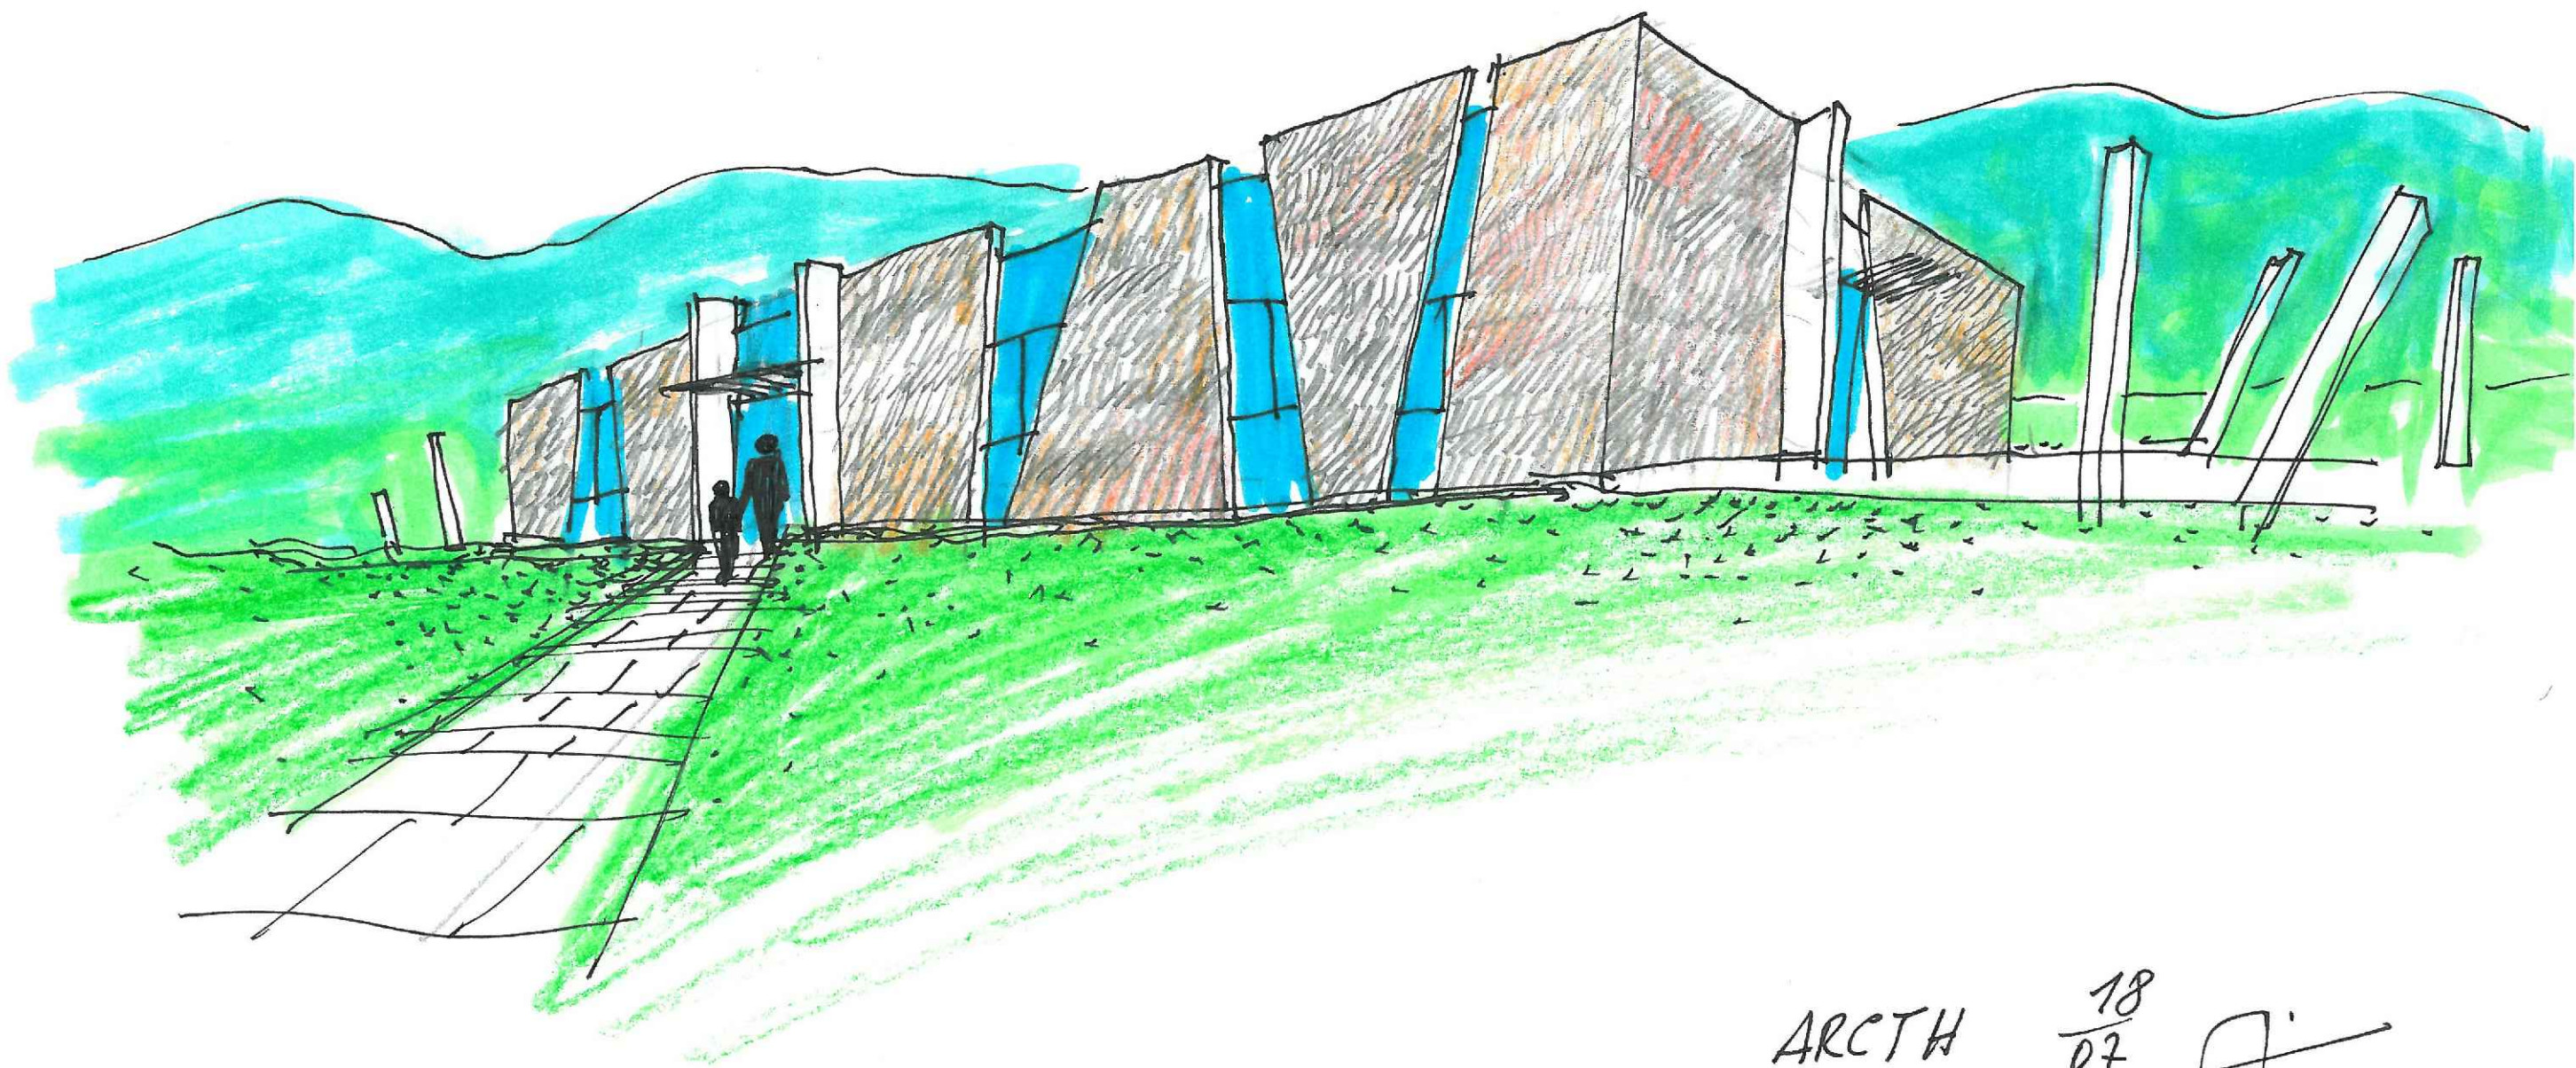
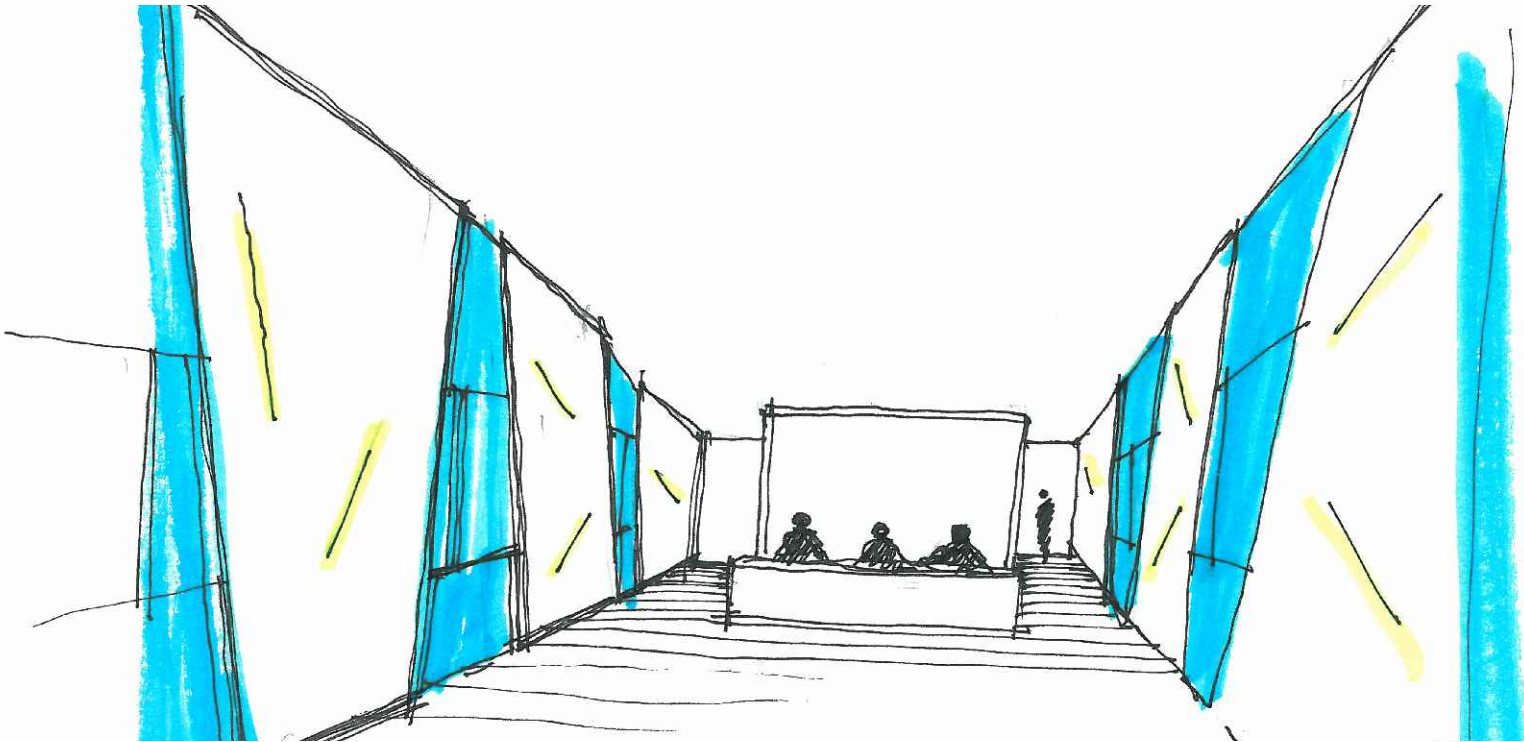


Schizzi progettuali
della pitologia dell'edificio

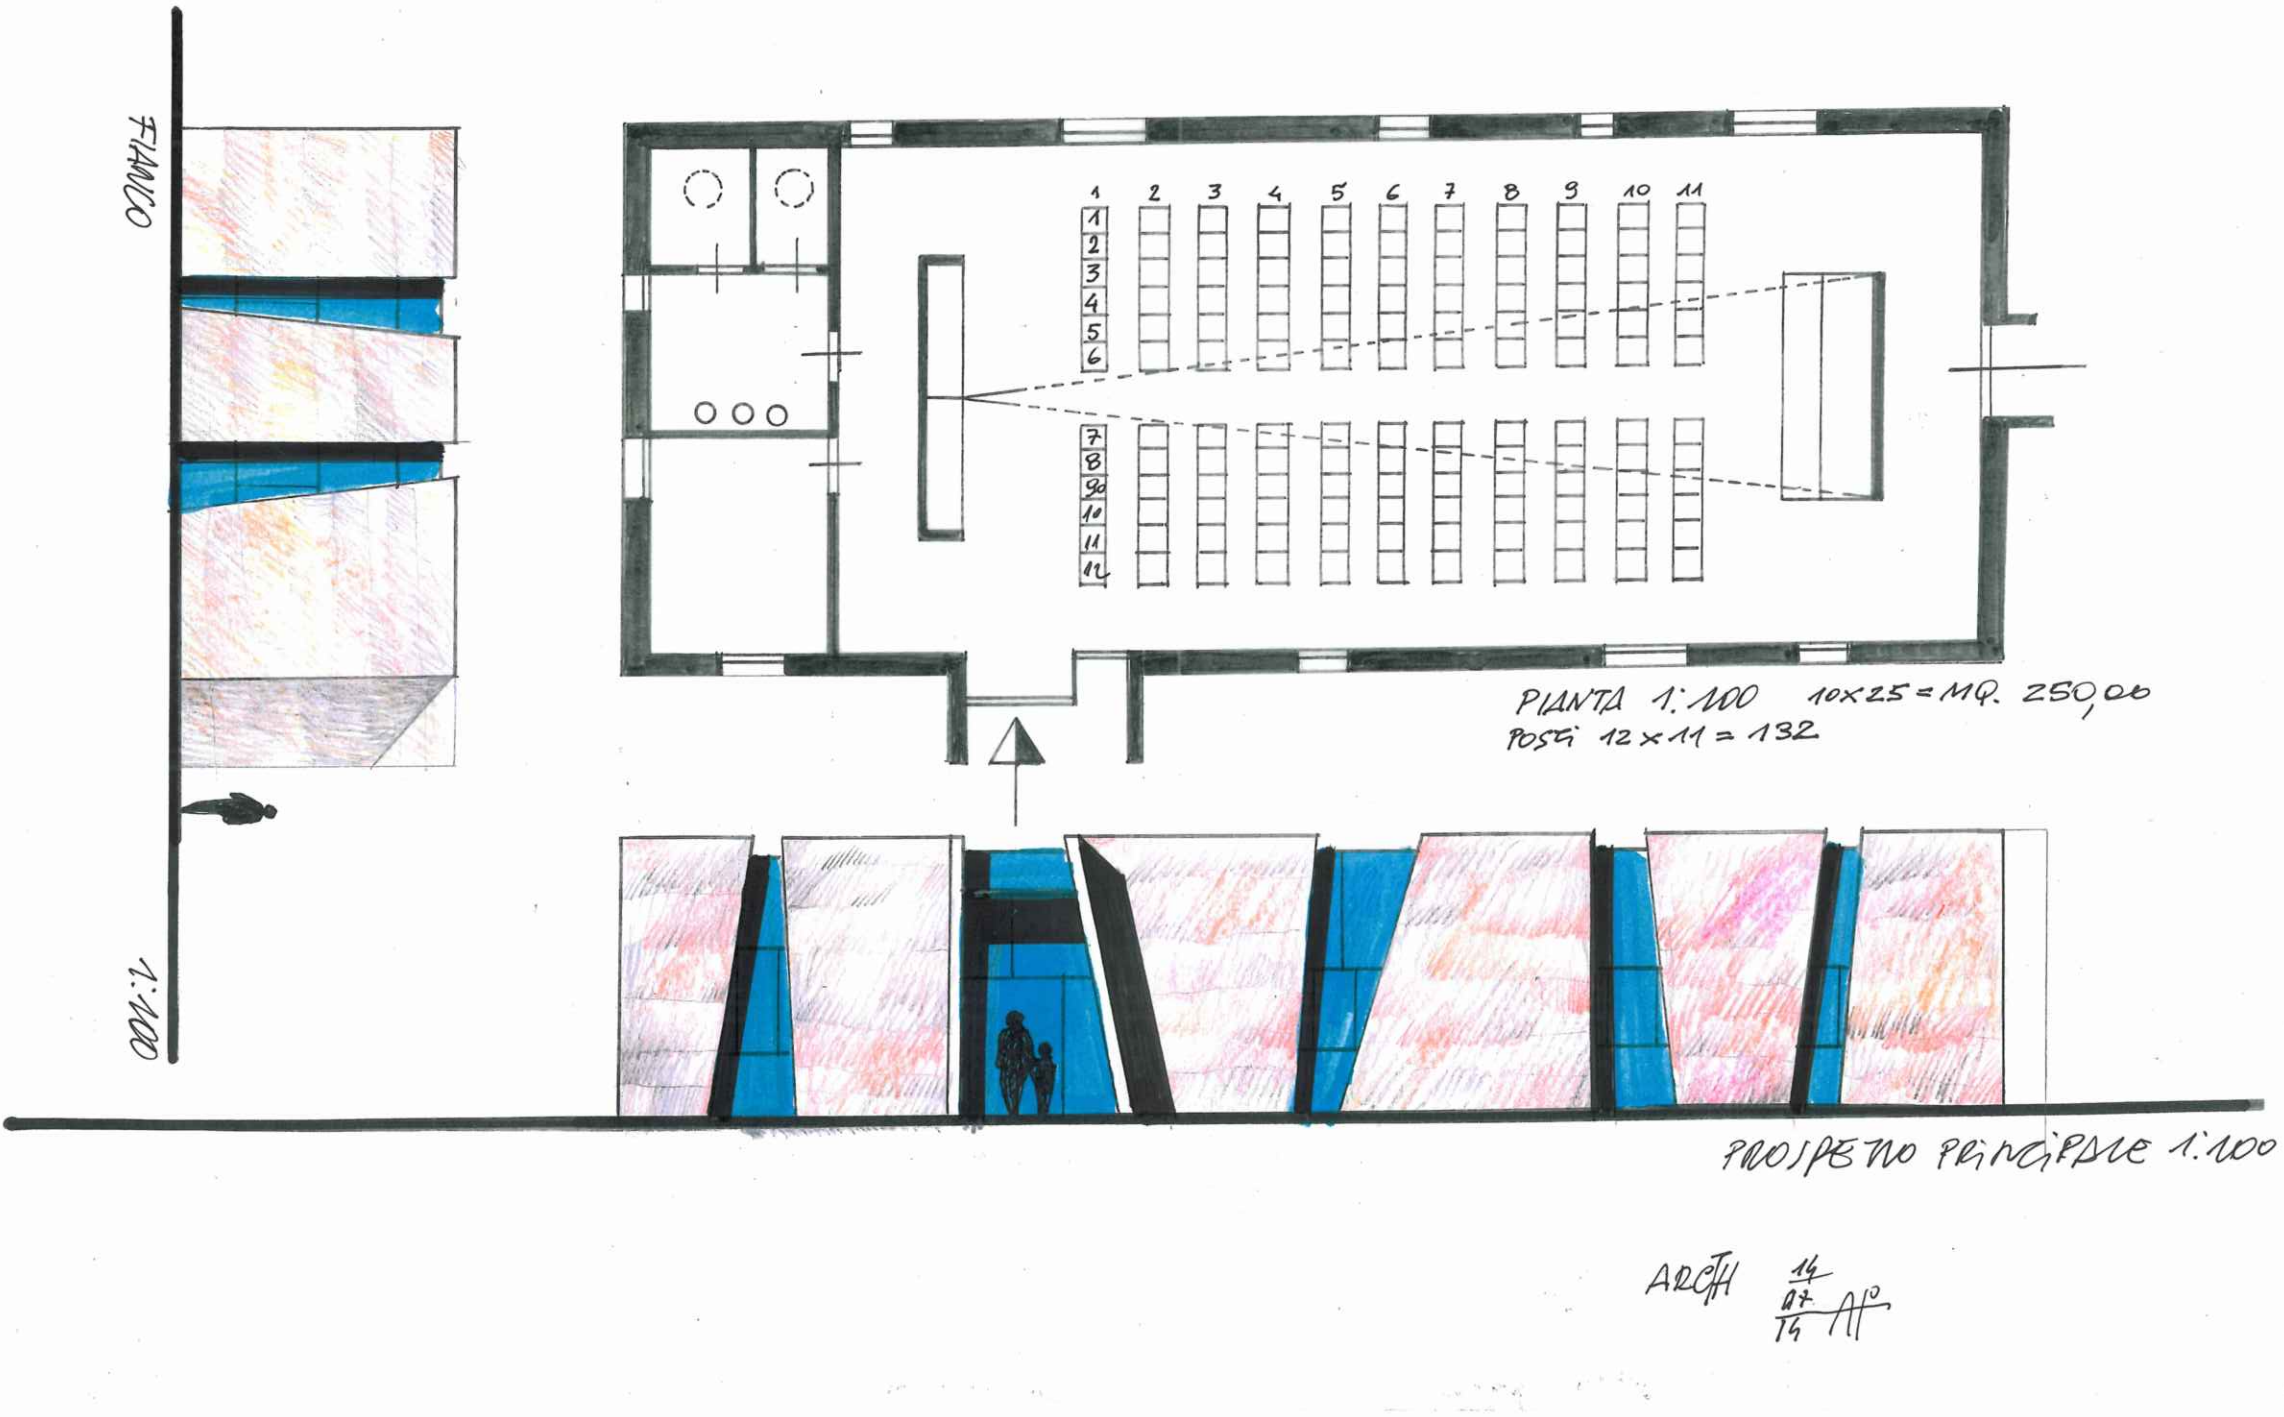

Studio Cavaleri
Arch. Alessandro Cavaleri

TAVOLA
10 di 20

Comune di zugliano
Provincia di Vicenza

PIANO PARTICOLAREGGIATO DI INIZIATIVA PUBBLICA "ROZZOLA"
PROGETTO URBANISTICO - VARIANTE N°1 -

Schizzi progettuali dell' edificio previsto nel Parco A

1:500

Aprile 2015

IL PROGETTISTA

LA PROPRIETA'

Via Monte Grappa, 20a
36016 Thiene (VI)
tel. 0445/381156 fax 0445/361460
alessandro.cavaleri@studio-cavaleri.it
P.IVA 03376280248
C.F. 011547402395312