
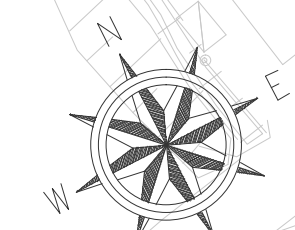


SEZIONE B
scala 1:50

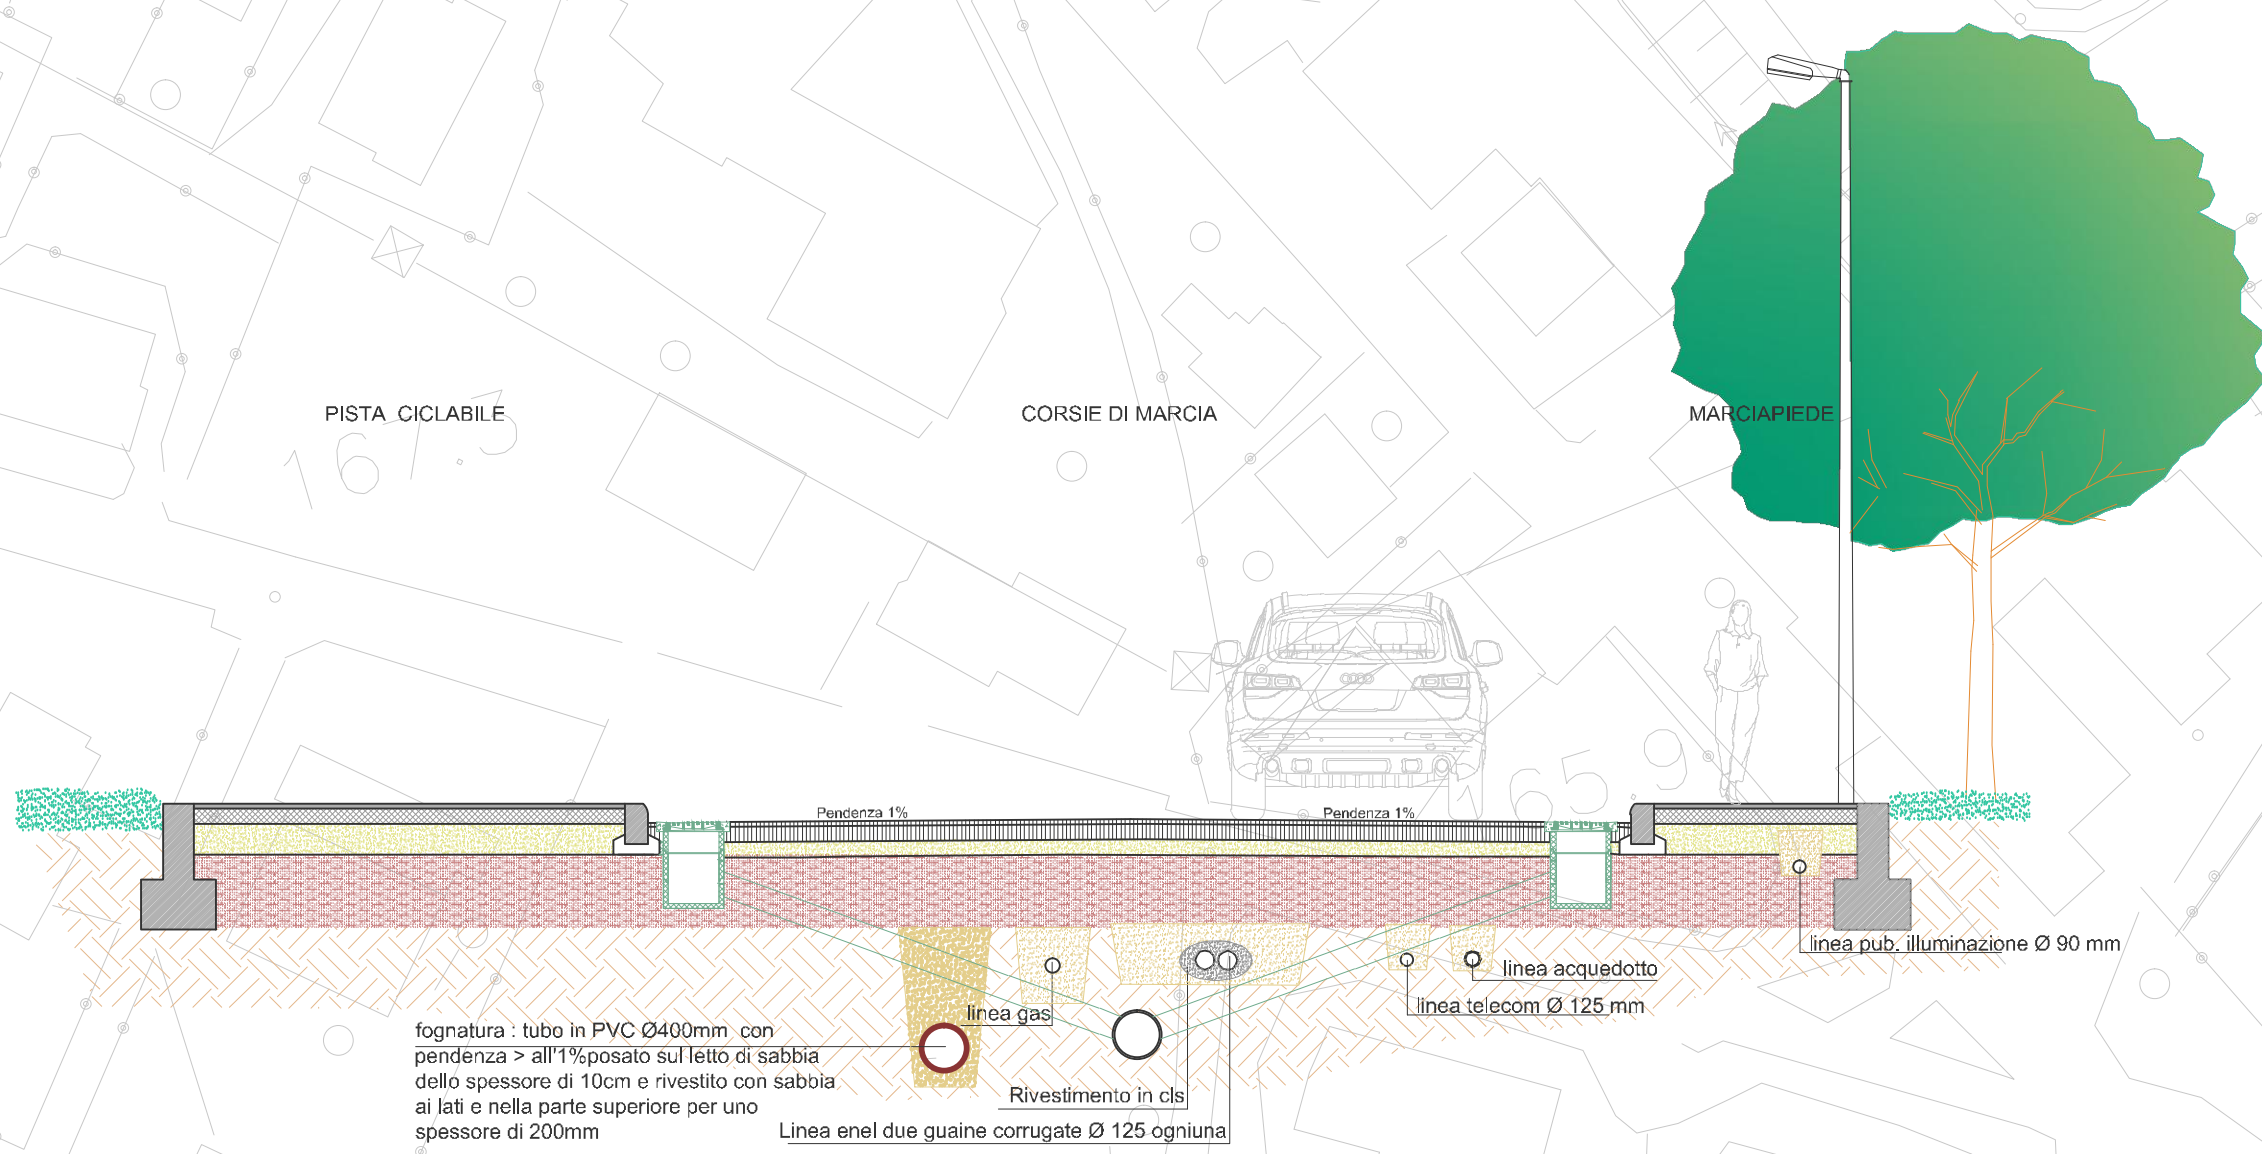

- LEGENDA
- Pozzetti di consegna
 - Pozzetti di linea
 - linea strada
 - Quote livello strada
- Linea Ø 400
Linea Ø 300
Linea Ø 250
Linea Ø 200
- Tubo linea fognatura in oggetto

Planimetria fuori scala

Studio Cavaleri
Arch. Alessandro Cavaleri

TAVOLA
11 di 20

Comune di Zugliano
Provincia di Vicenza

PIANO PARTICOLAREGGIATO DI INIZIATIVA PUBBLICA "ROZZOLA"
PROGETTO URBANISTICO - VARIANTE N°1 -

Planimetria linee acque nere e sezione

Scala 1:1000 - 1:50

Aprile 2015

IL PROGETTISTA

I COMMITTENTI

Via Monte Grappa, 20a
36016 Thiene (VI)
tel. 0445/381165 fax 0445/361460
alessandro.cavaleri@studio-cavaleri.it
P.IVA 0373280248
C.F. CVLLNR62D0312