

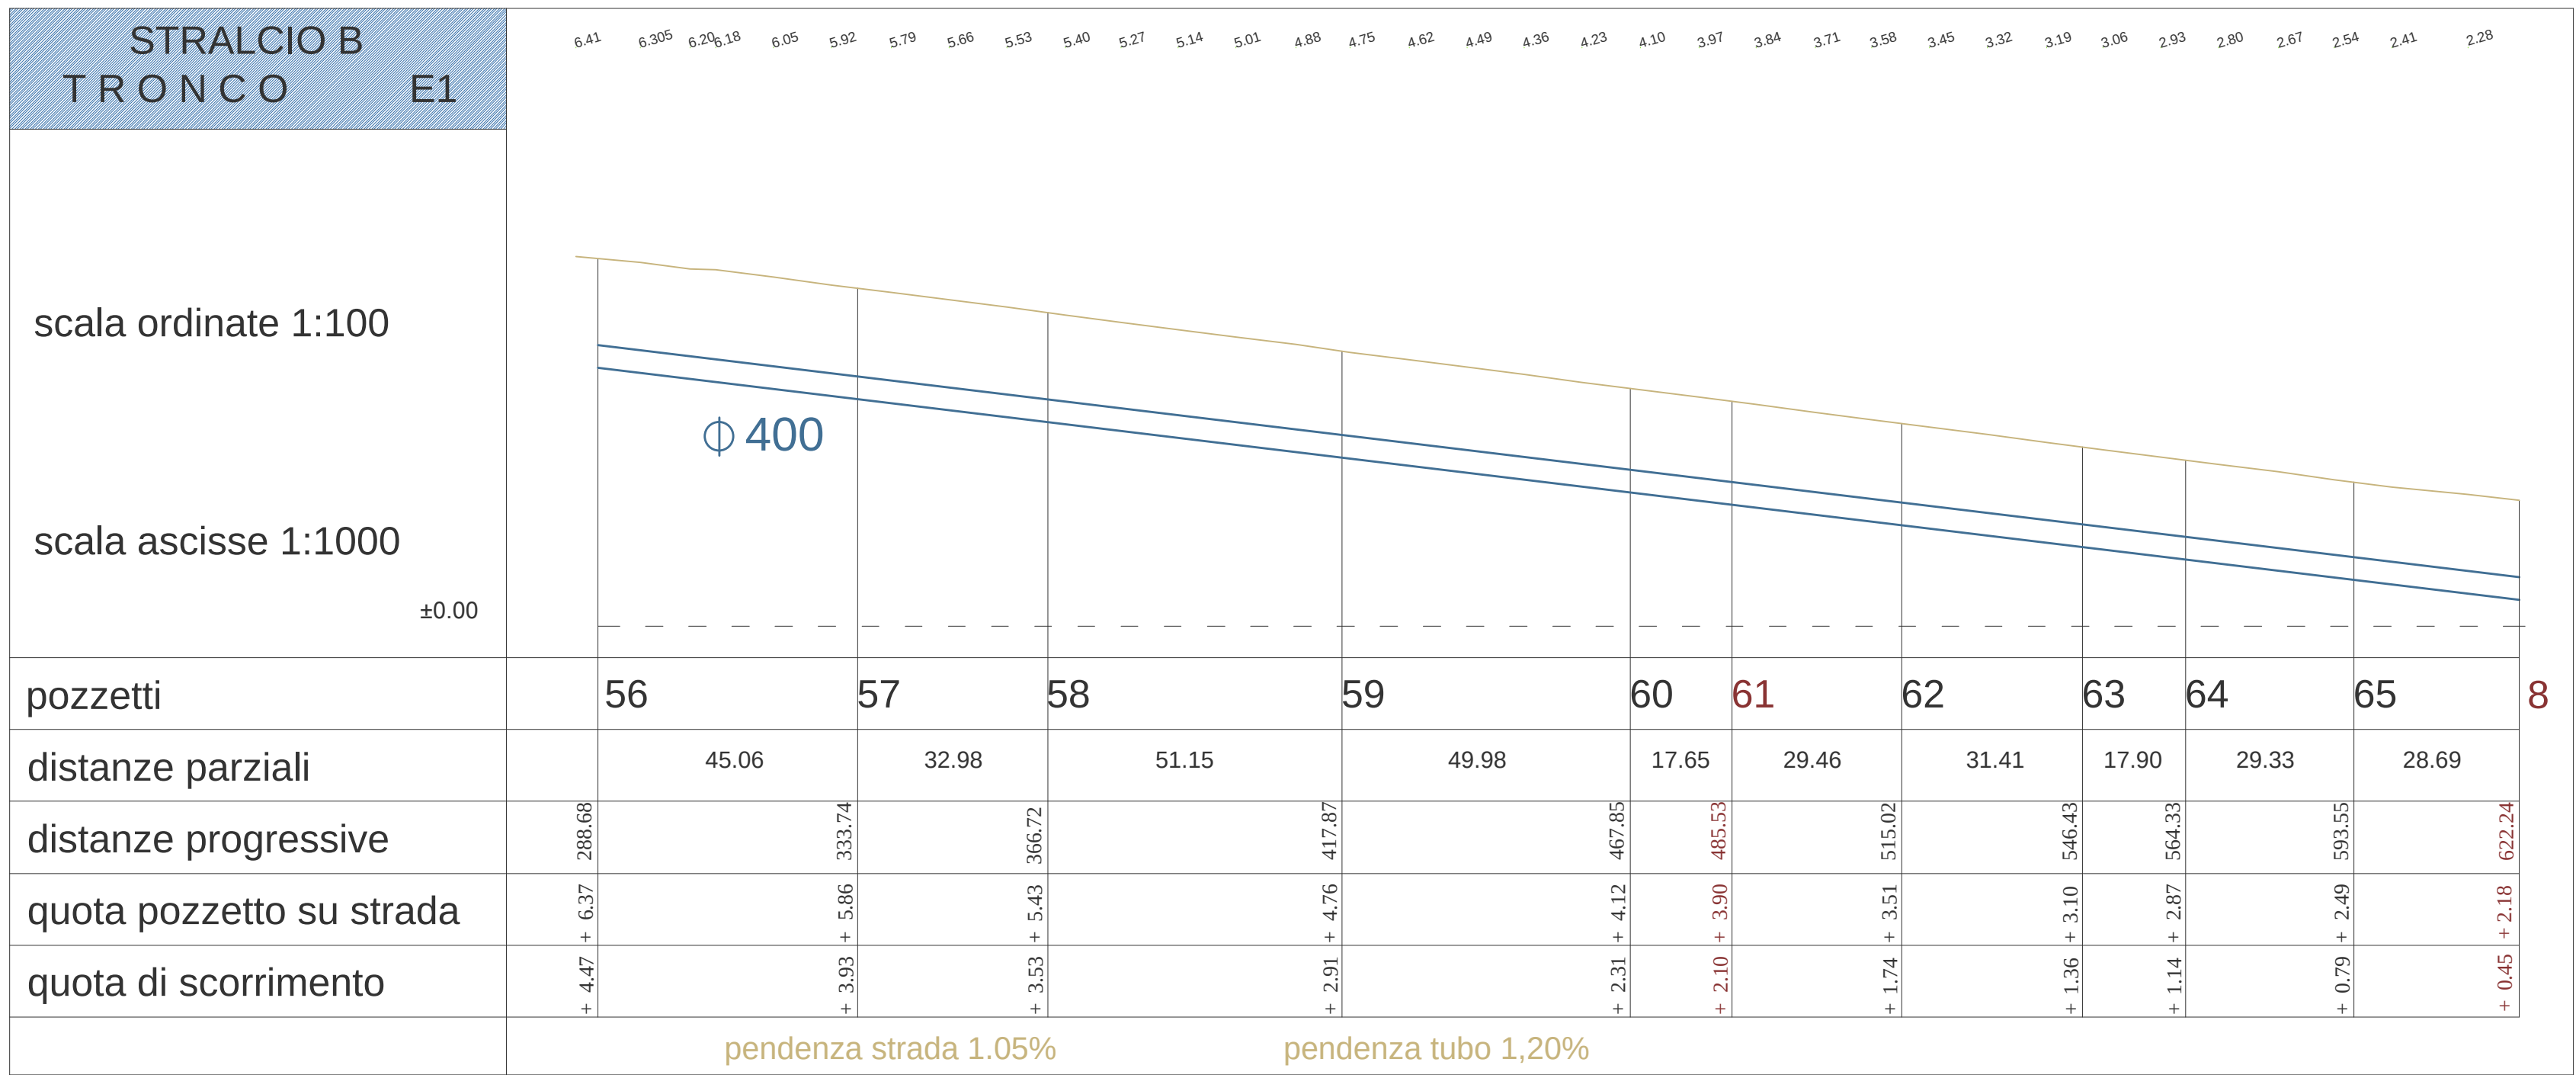
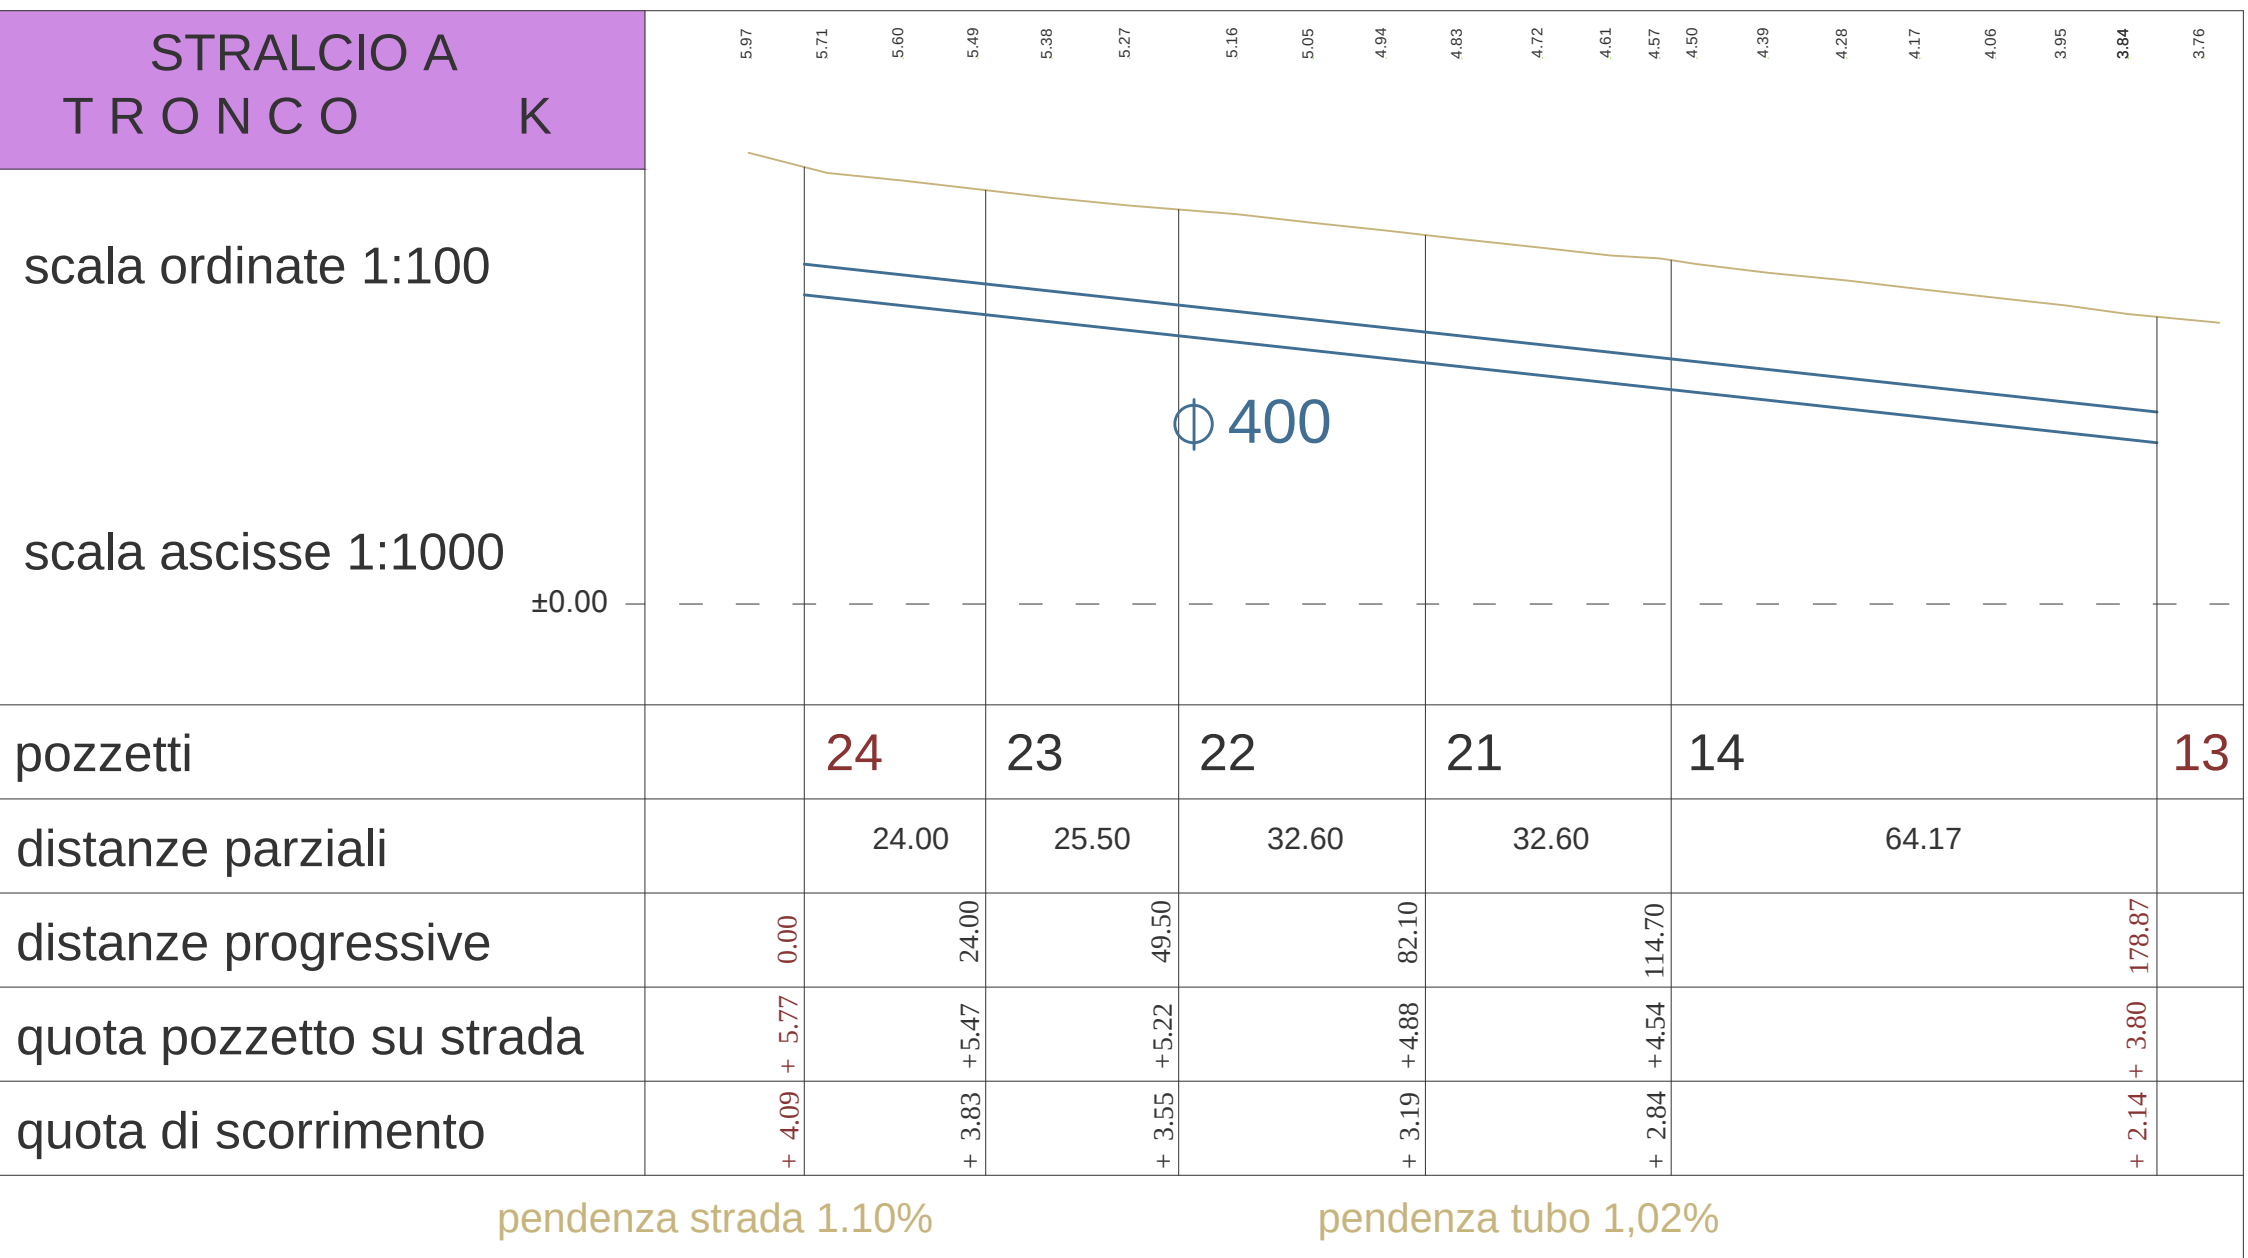
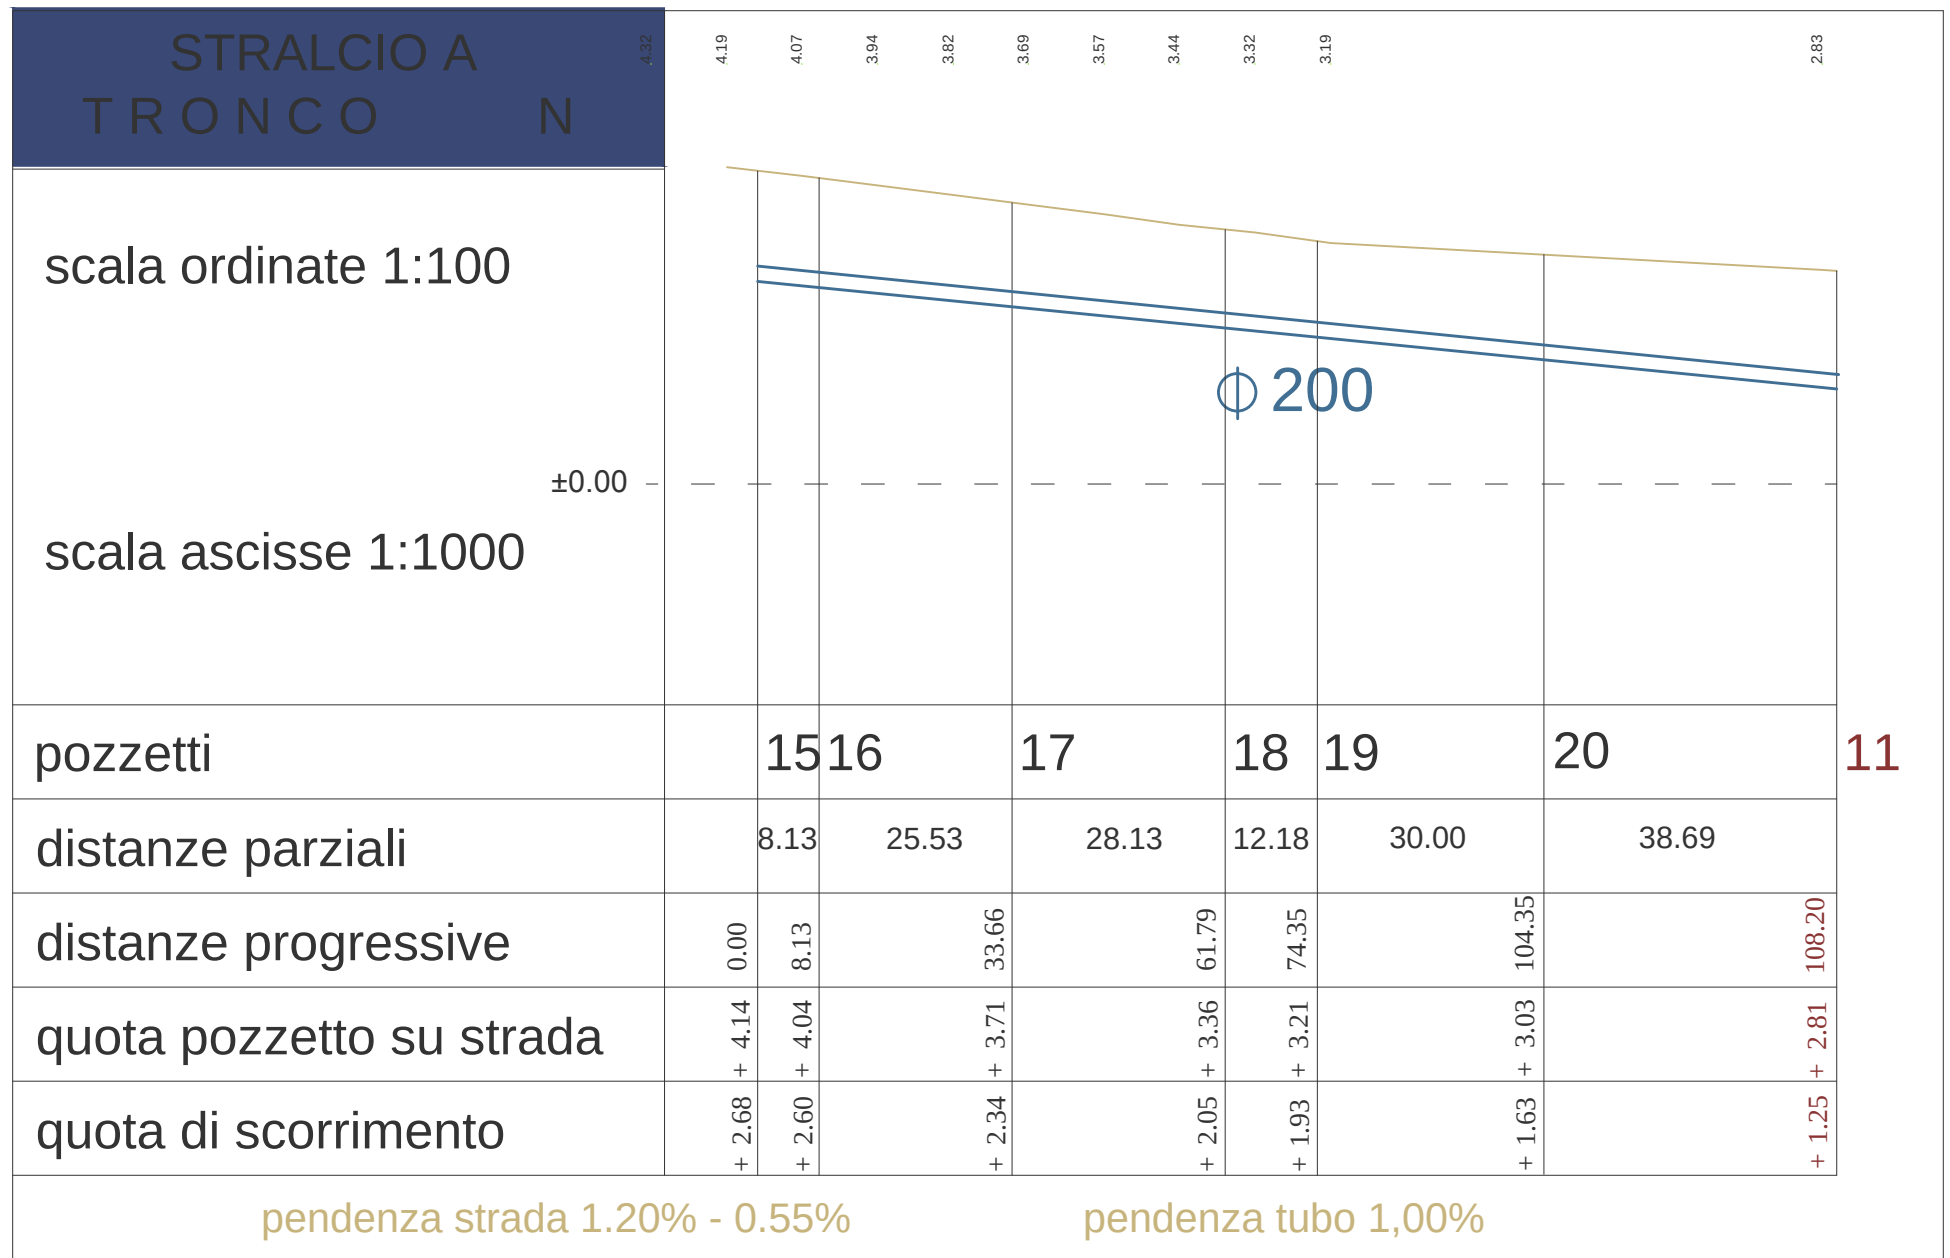
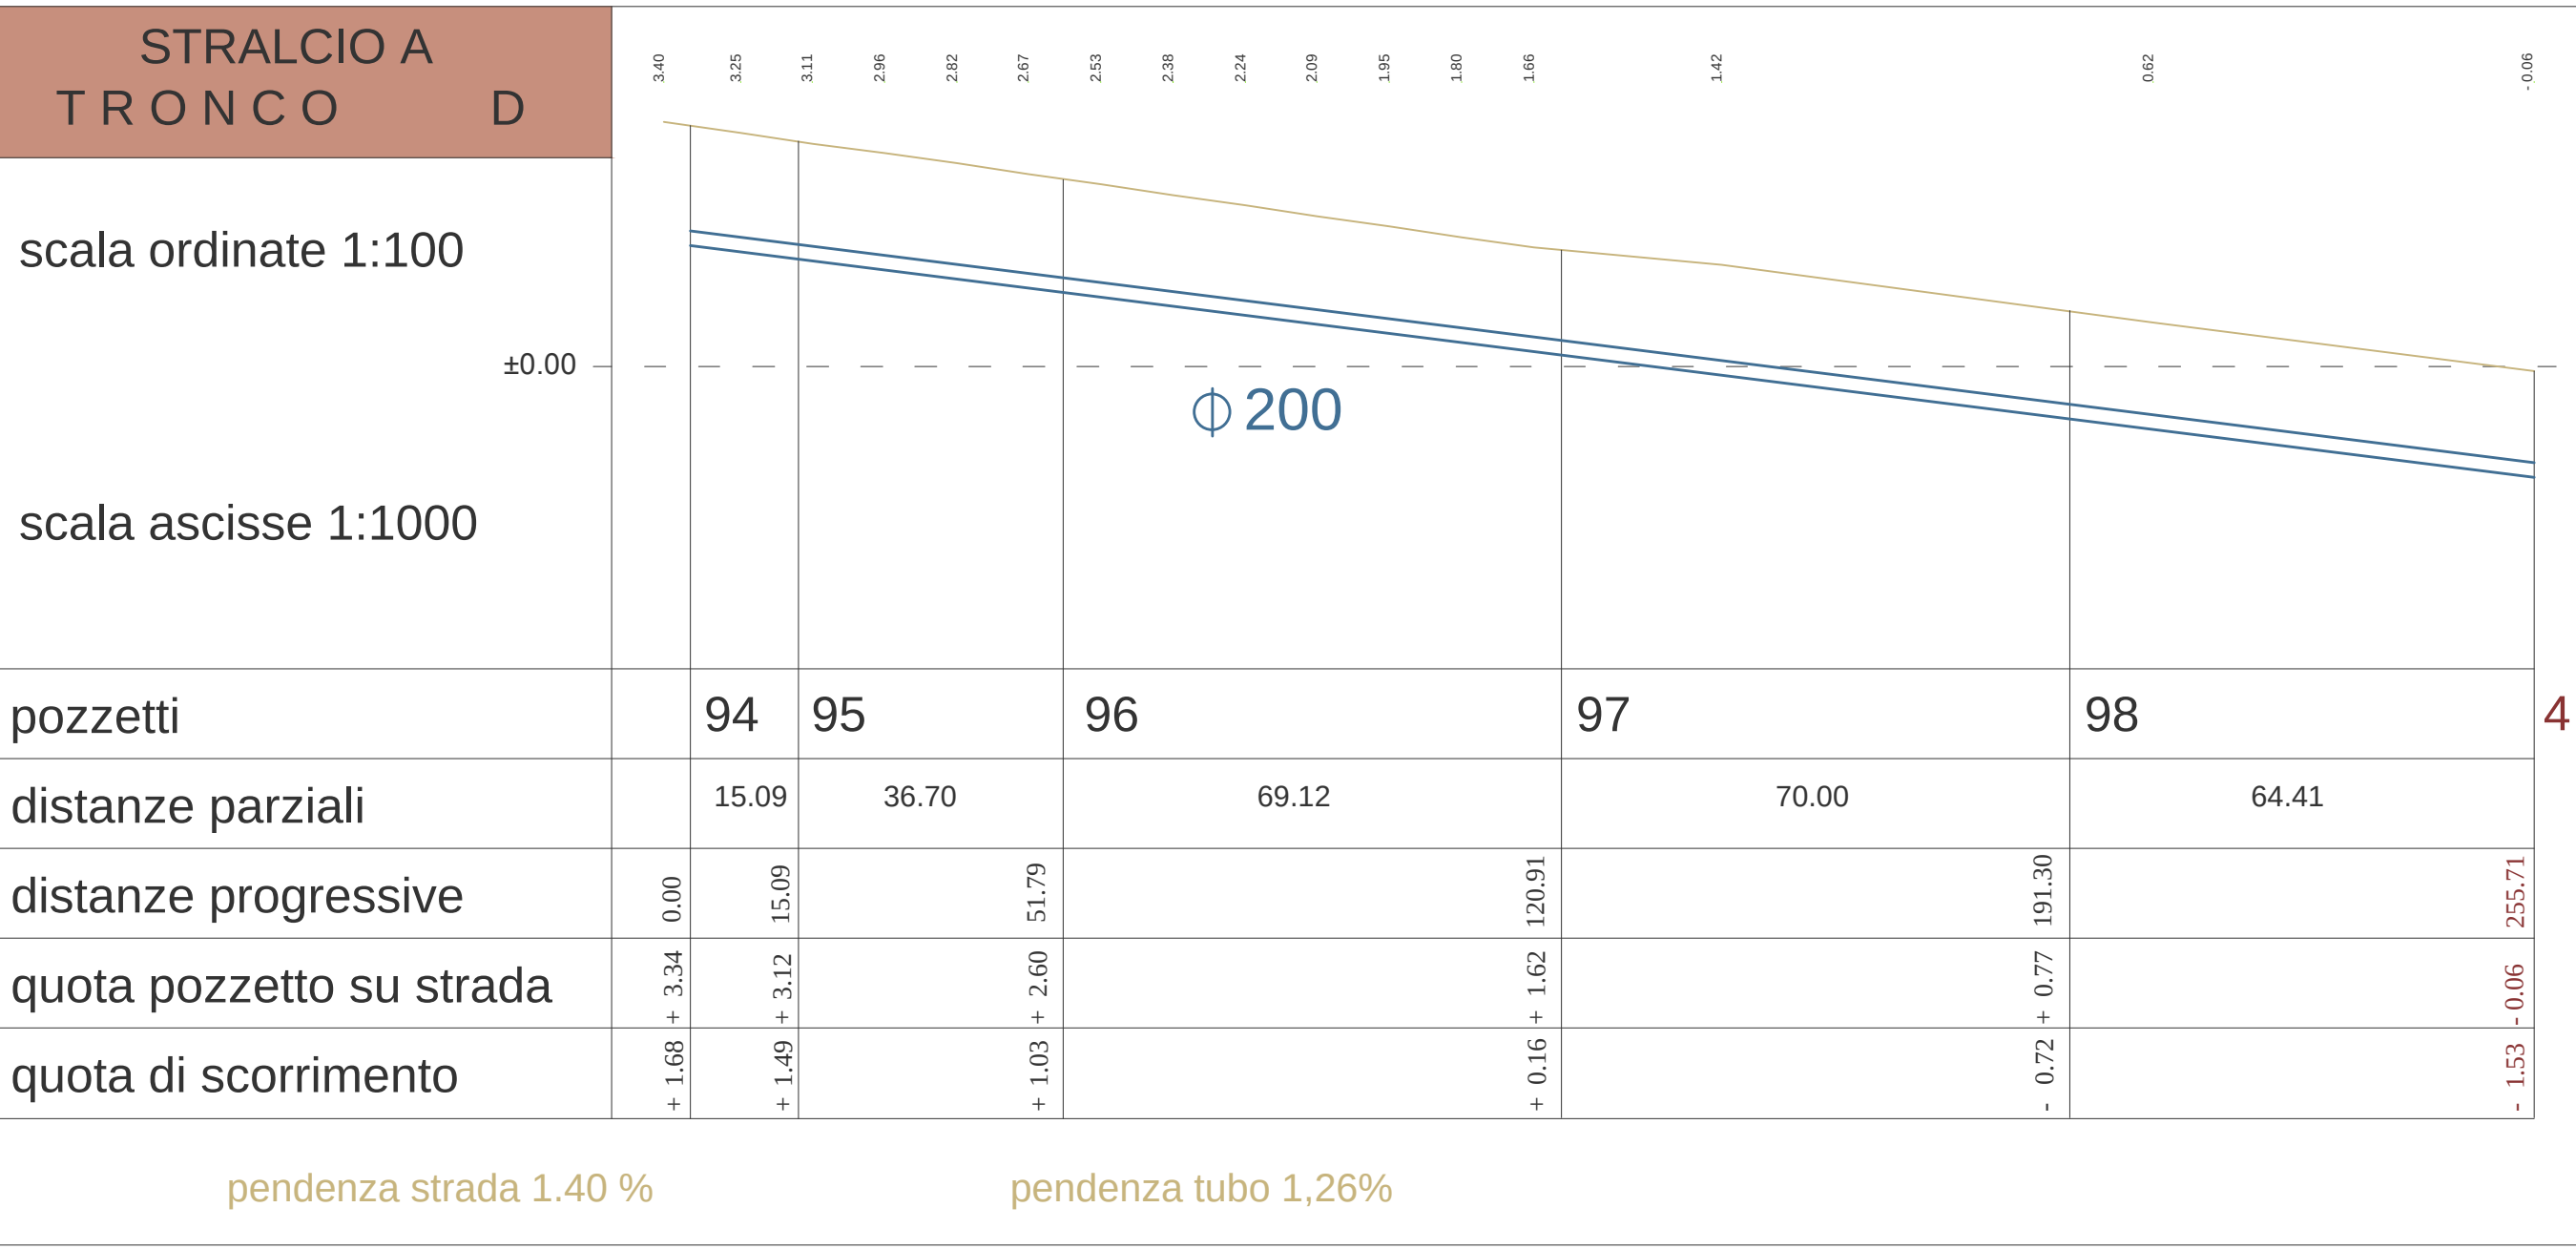
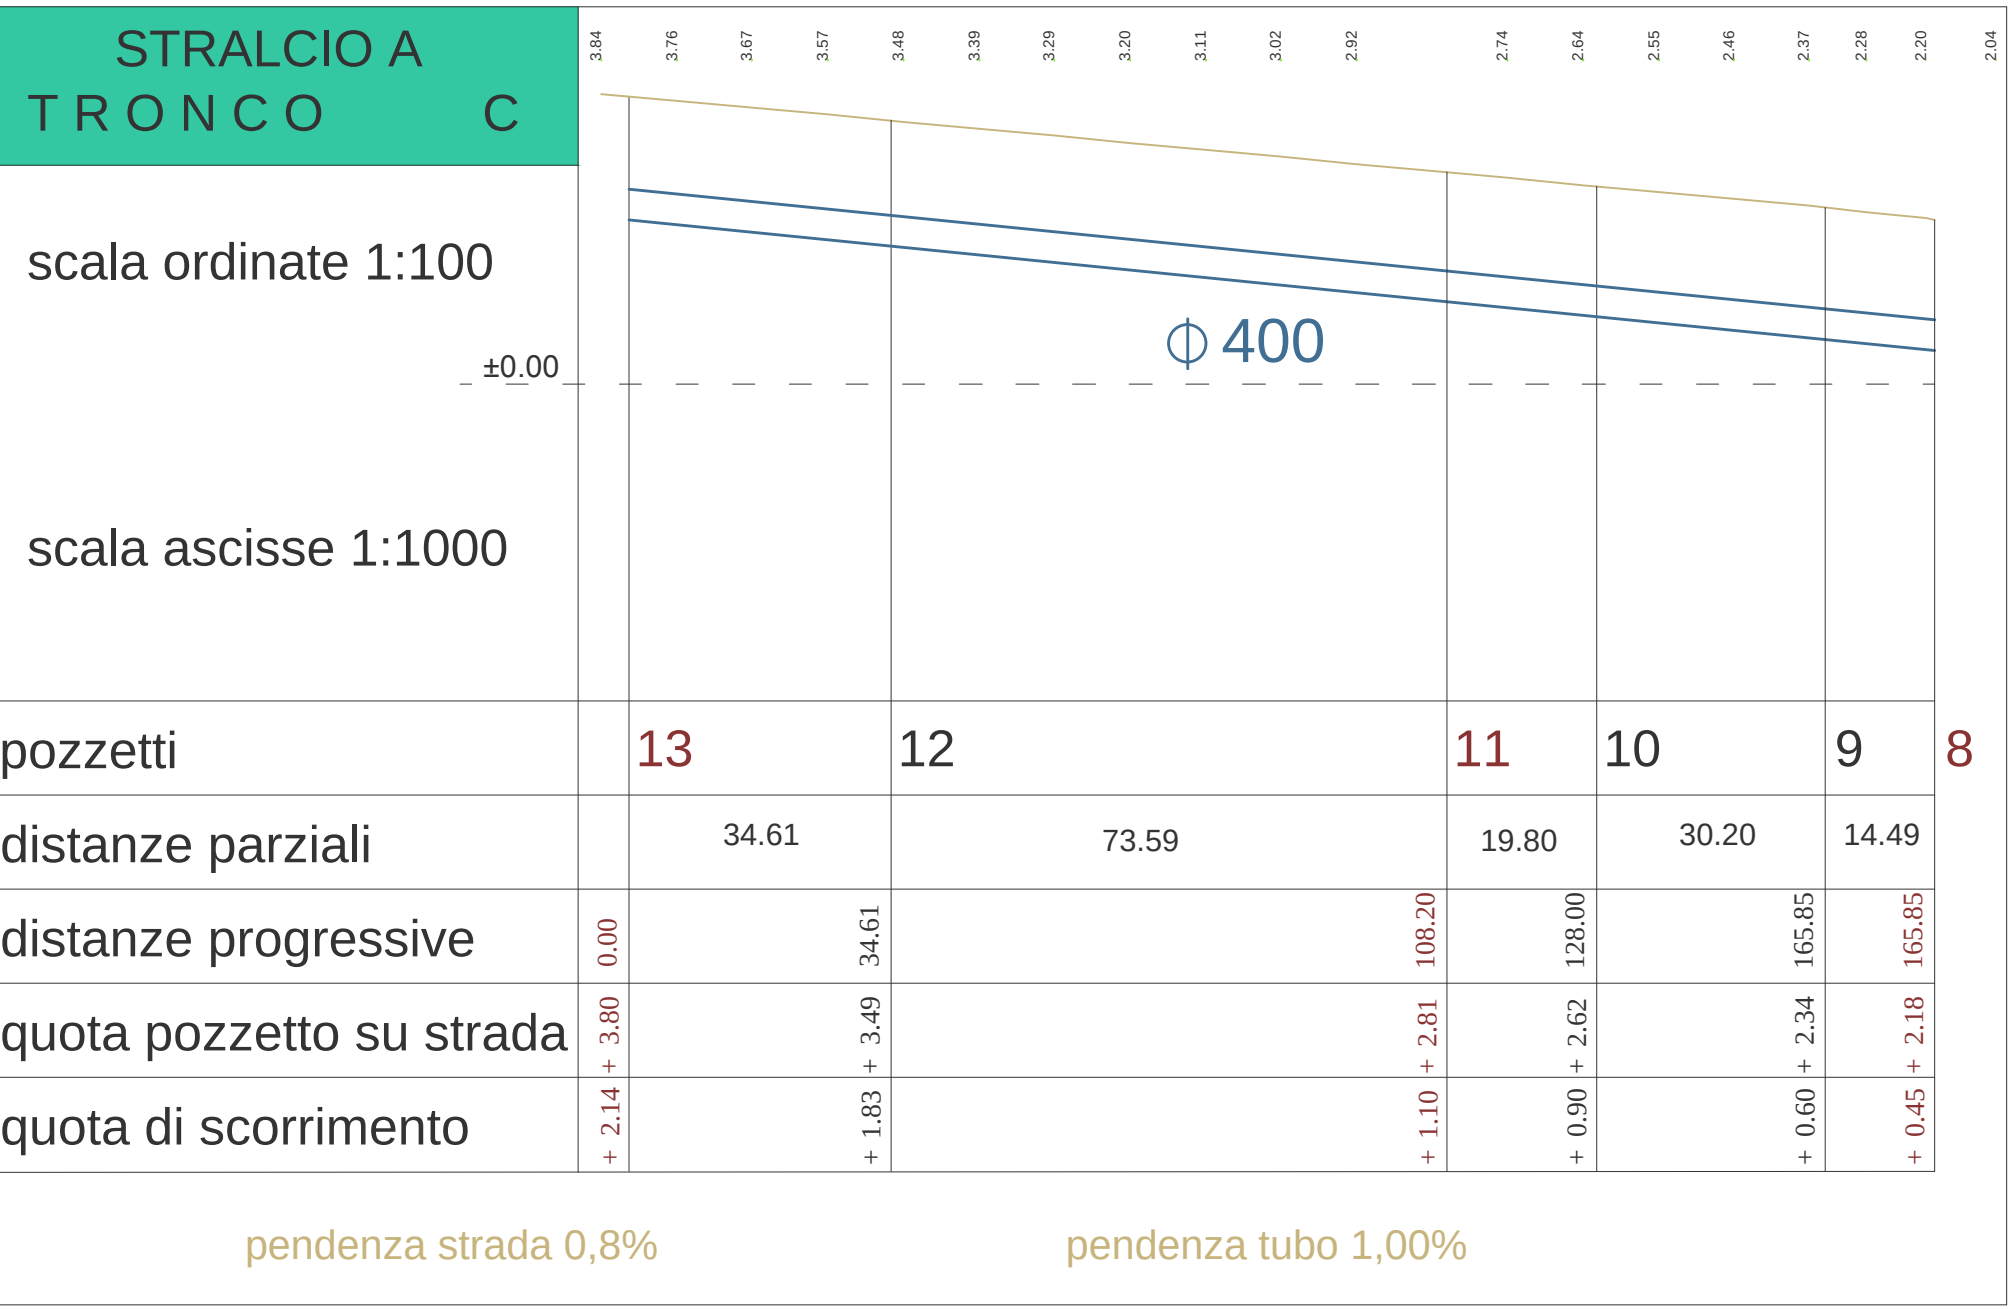


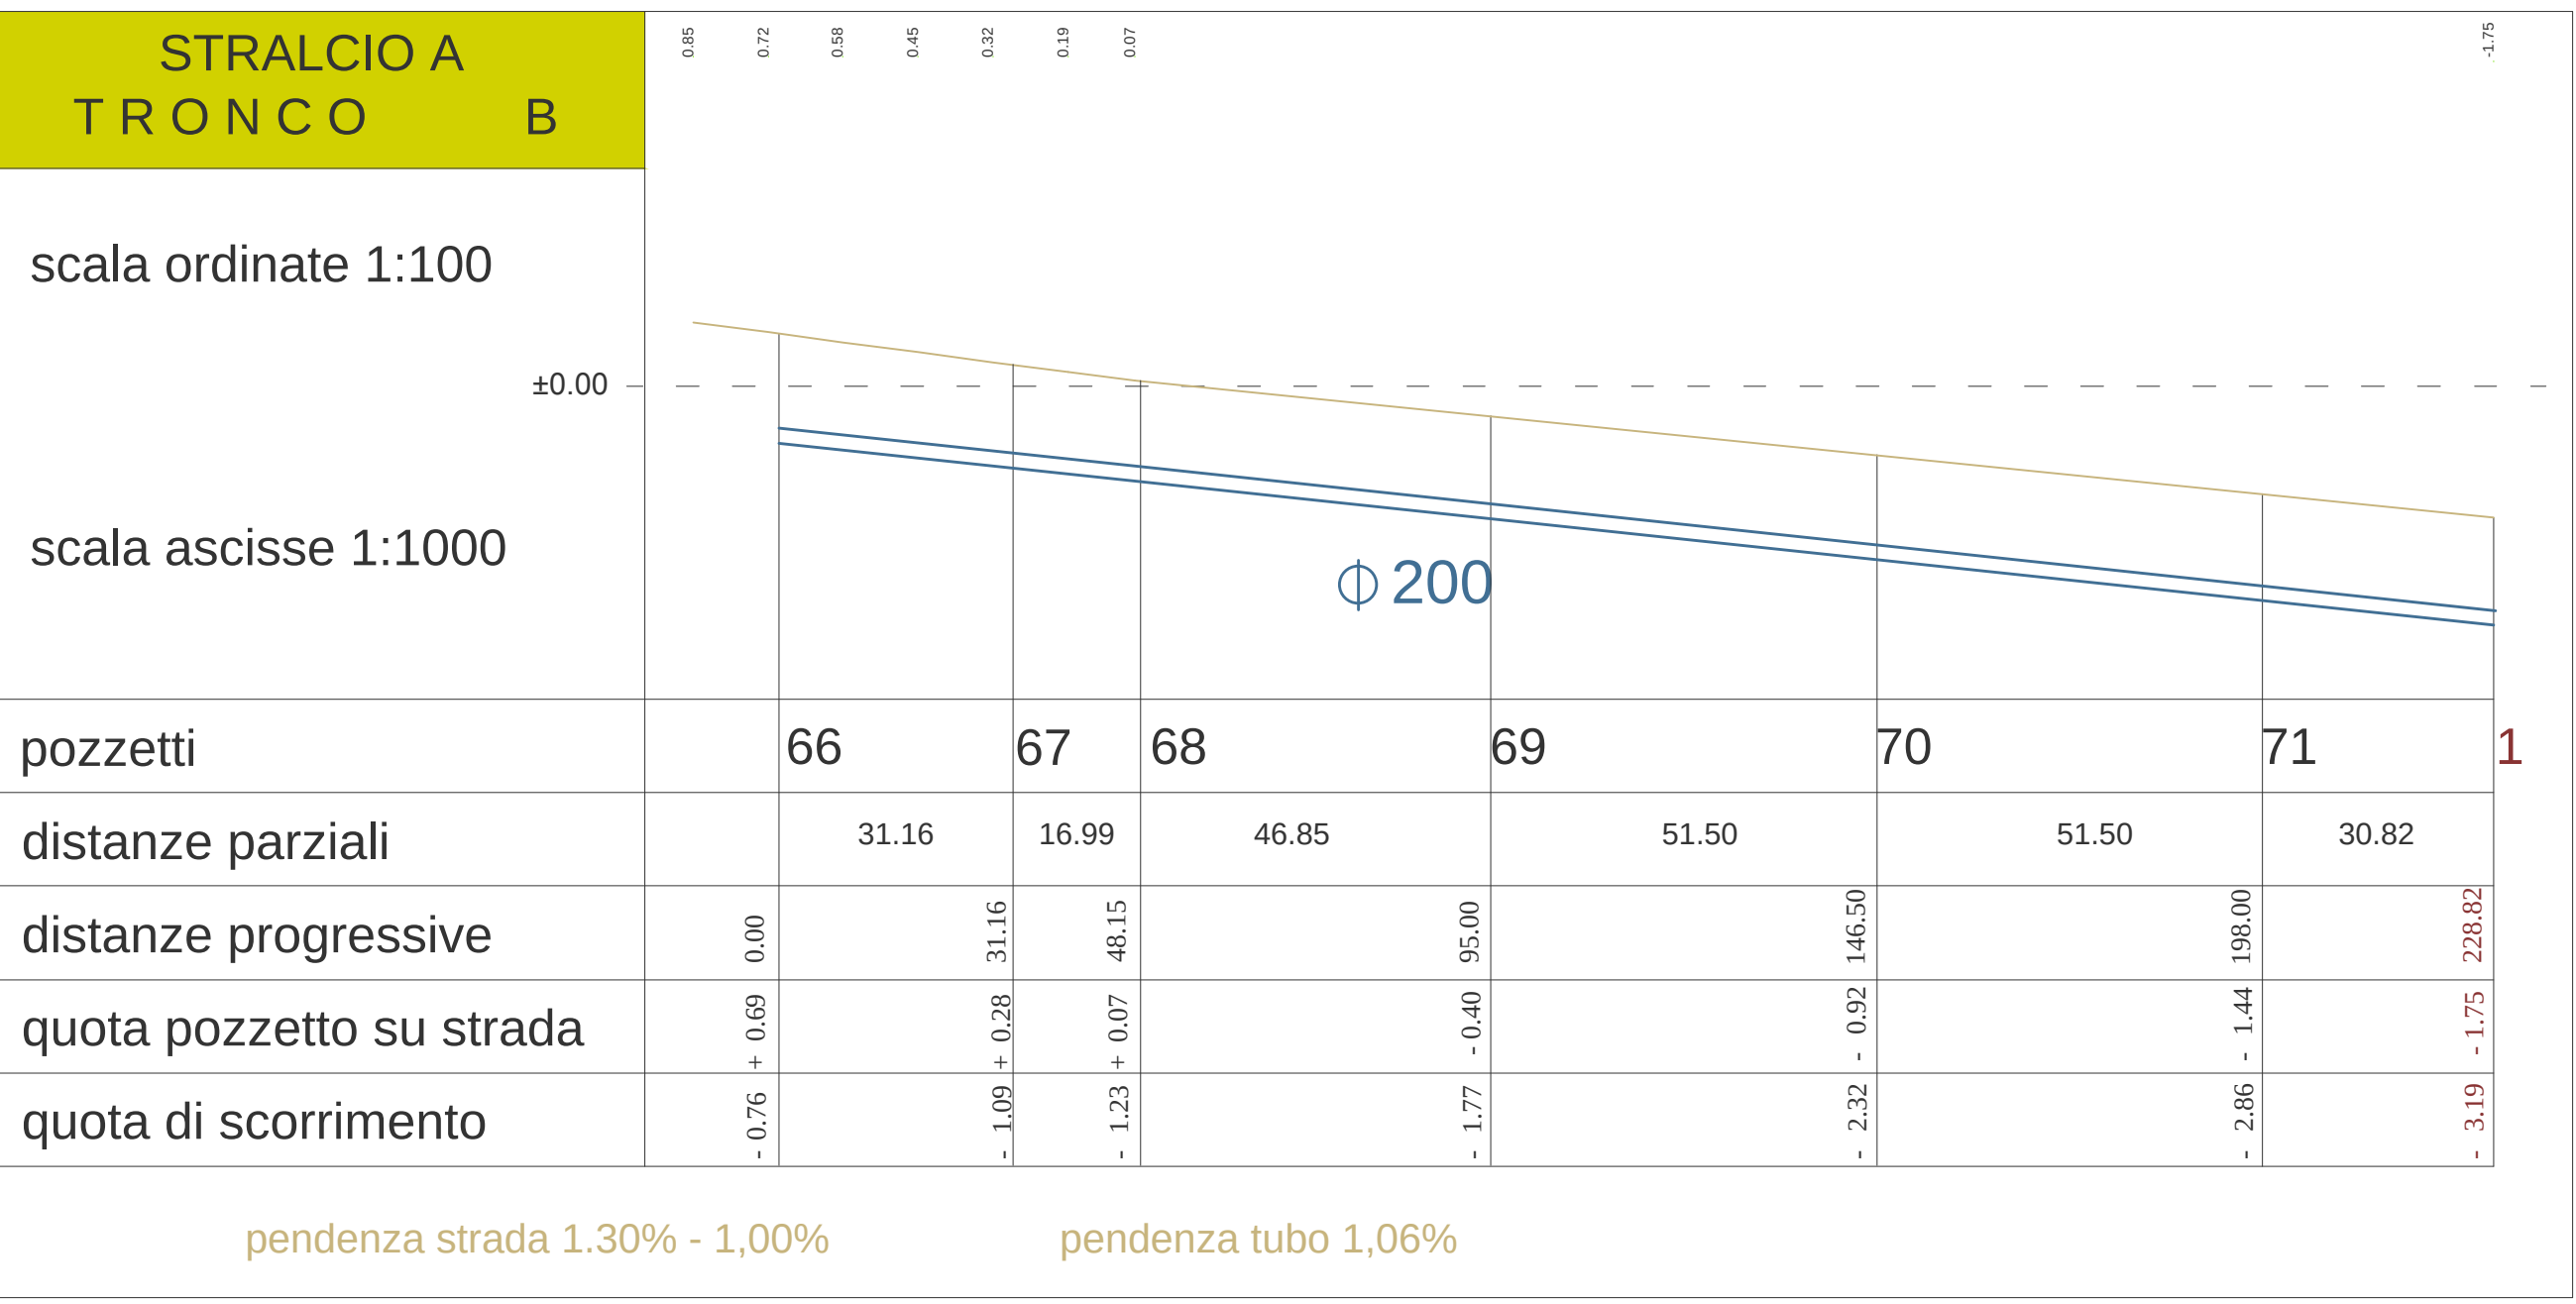

- TRONCO A
- TRONCO B
- TRONCO C
- TRONCO E 1
- TRONCO D
- TRONCO N
- TRONCO K

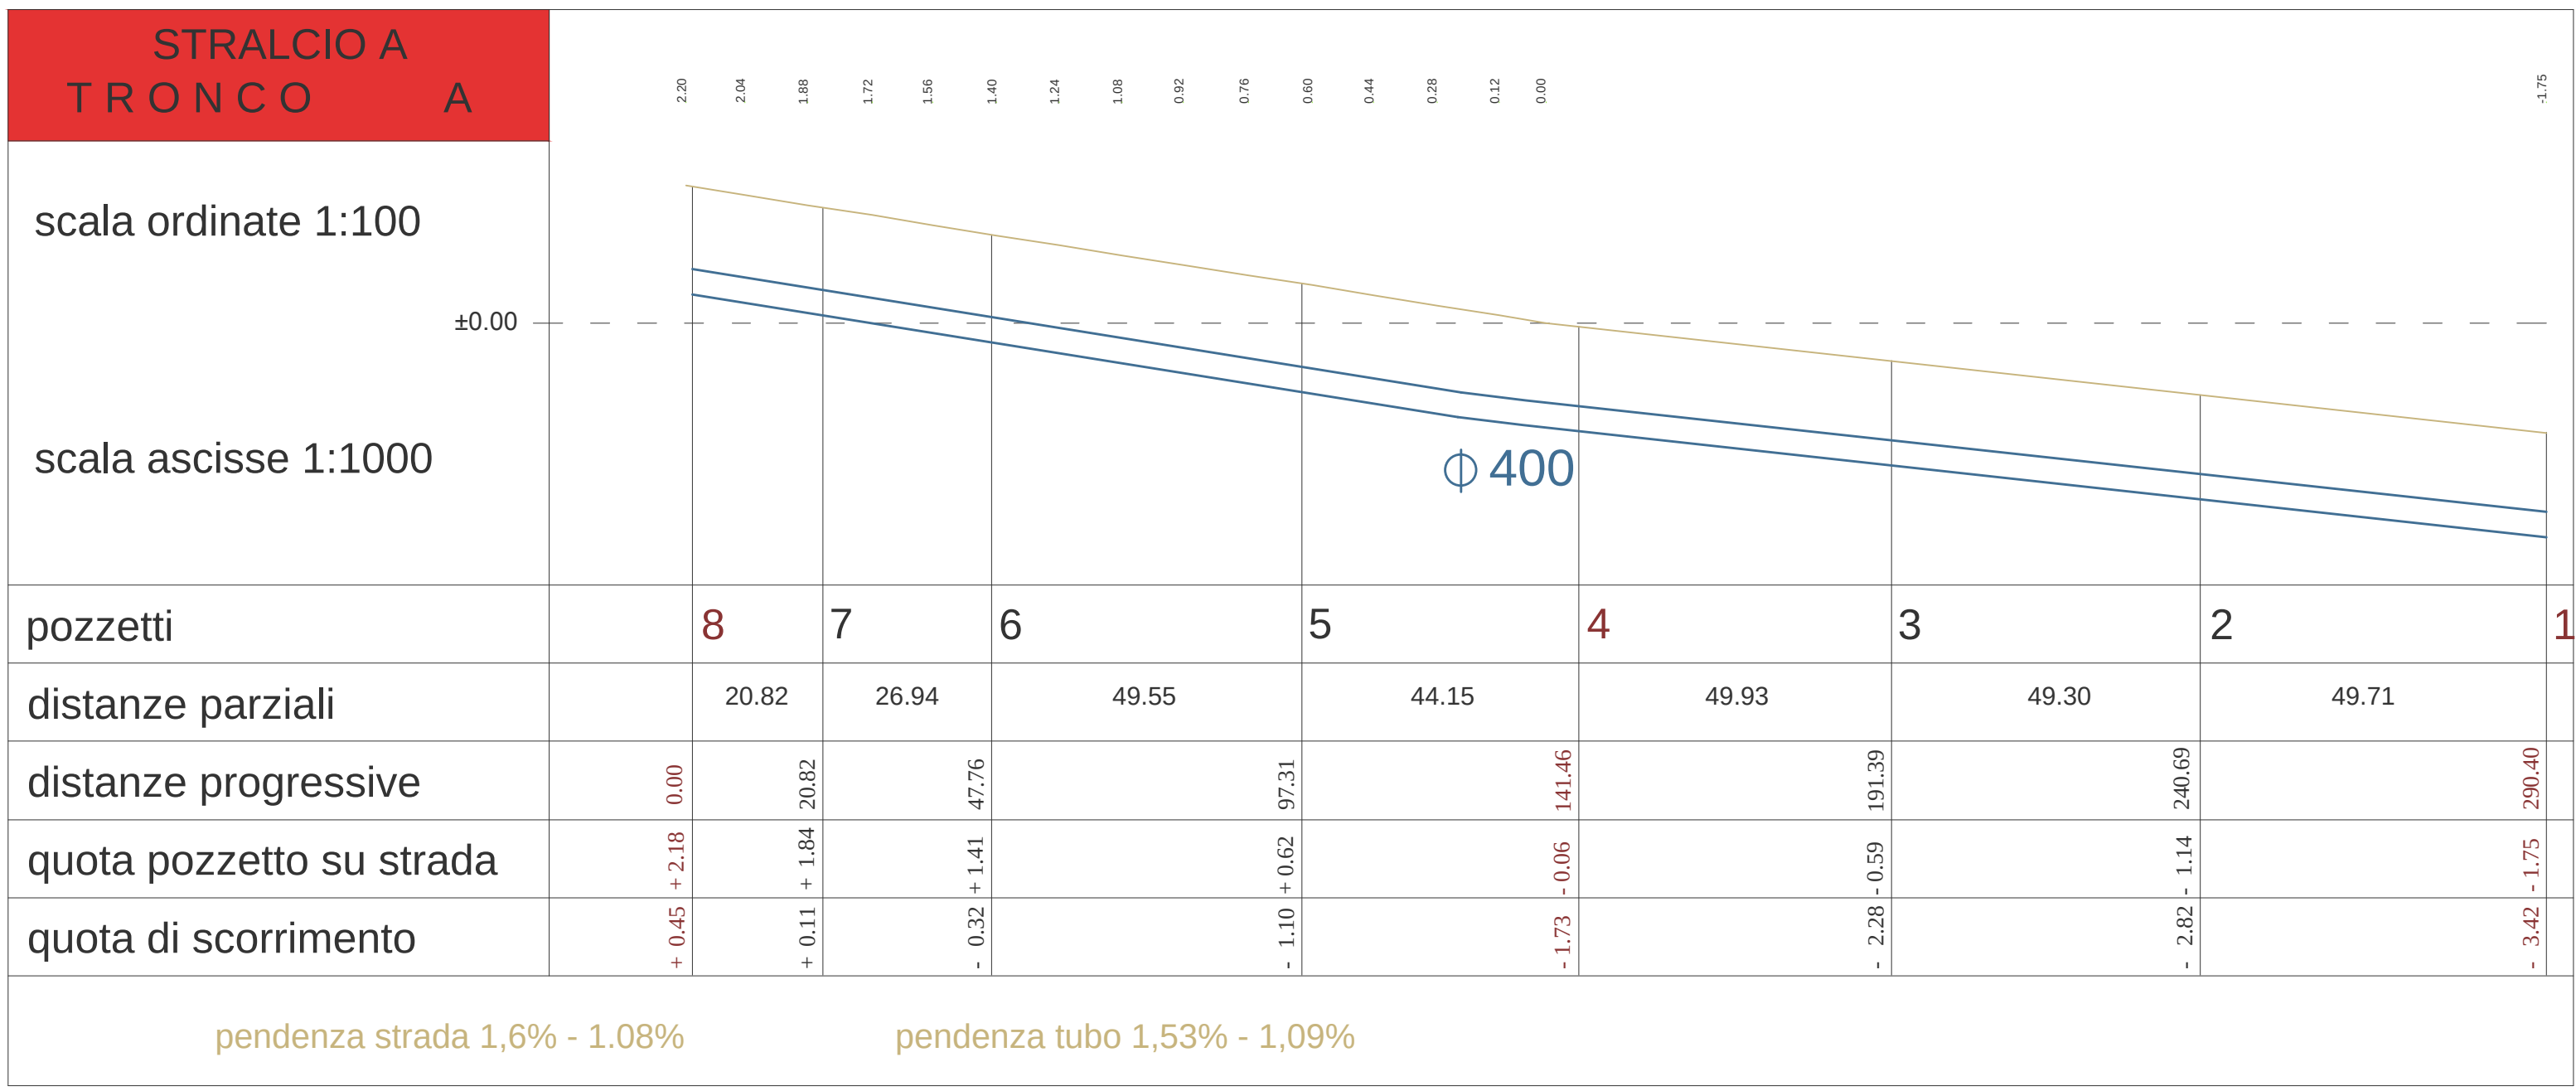

Studio Cavaleri
Arch. Alessandro Cavaleri

TAVOLA
12 di 20

Comune di Zugliano
Provincia di Vicenza

PIANO PARTICOLAREGGIATO DI INIZIATIVA PUBBLICA "ROZZOLA"
PROGETTO URBANISTICO - VARIANTE N°1 -

Profili dei sottoservizi acque nere - tronco A,B,C,D,N,K,E1 -
Tronchi stradali relativi allo stralcio A e porsione stralcio B

Scala 1:1000 - 1:500

Aprile 2015

IL PROGETTISTA

I COMMITTENTI

Via Mario Capella, 25a
36053 Trane (VI)
tel. 0445/661335 fax 0445/661336
email: studio@studiocavaleri.it
P. IVA 03714260238
C.F. 03714260238