

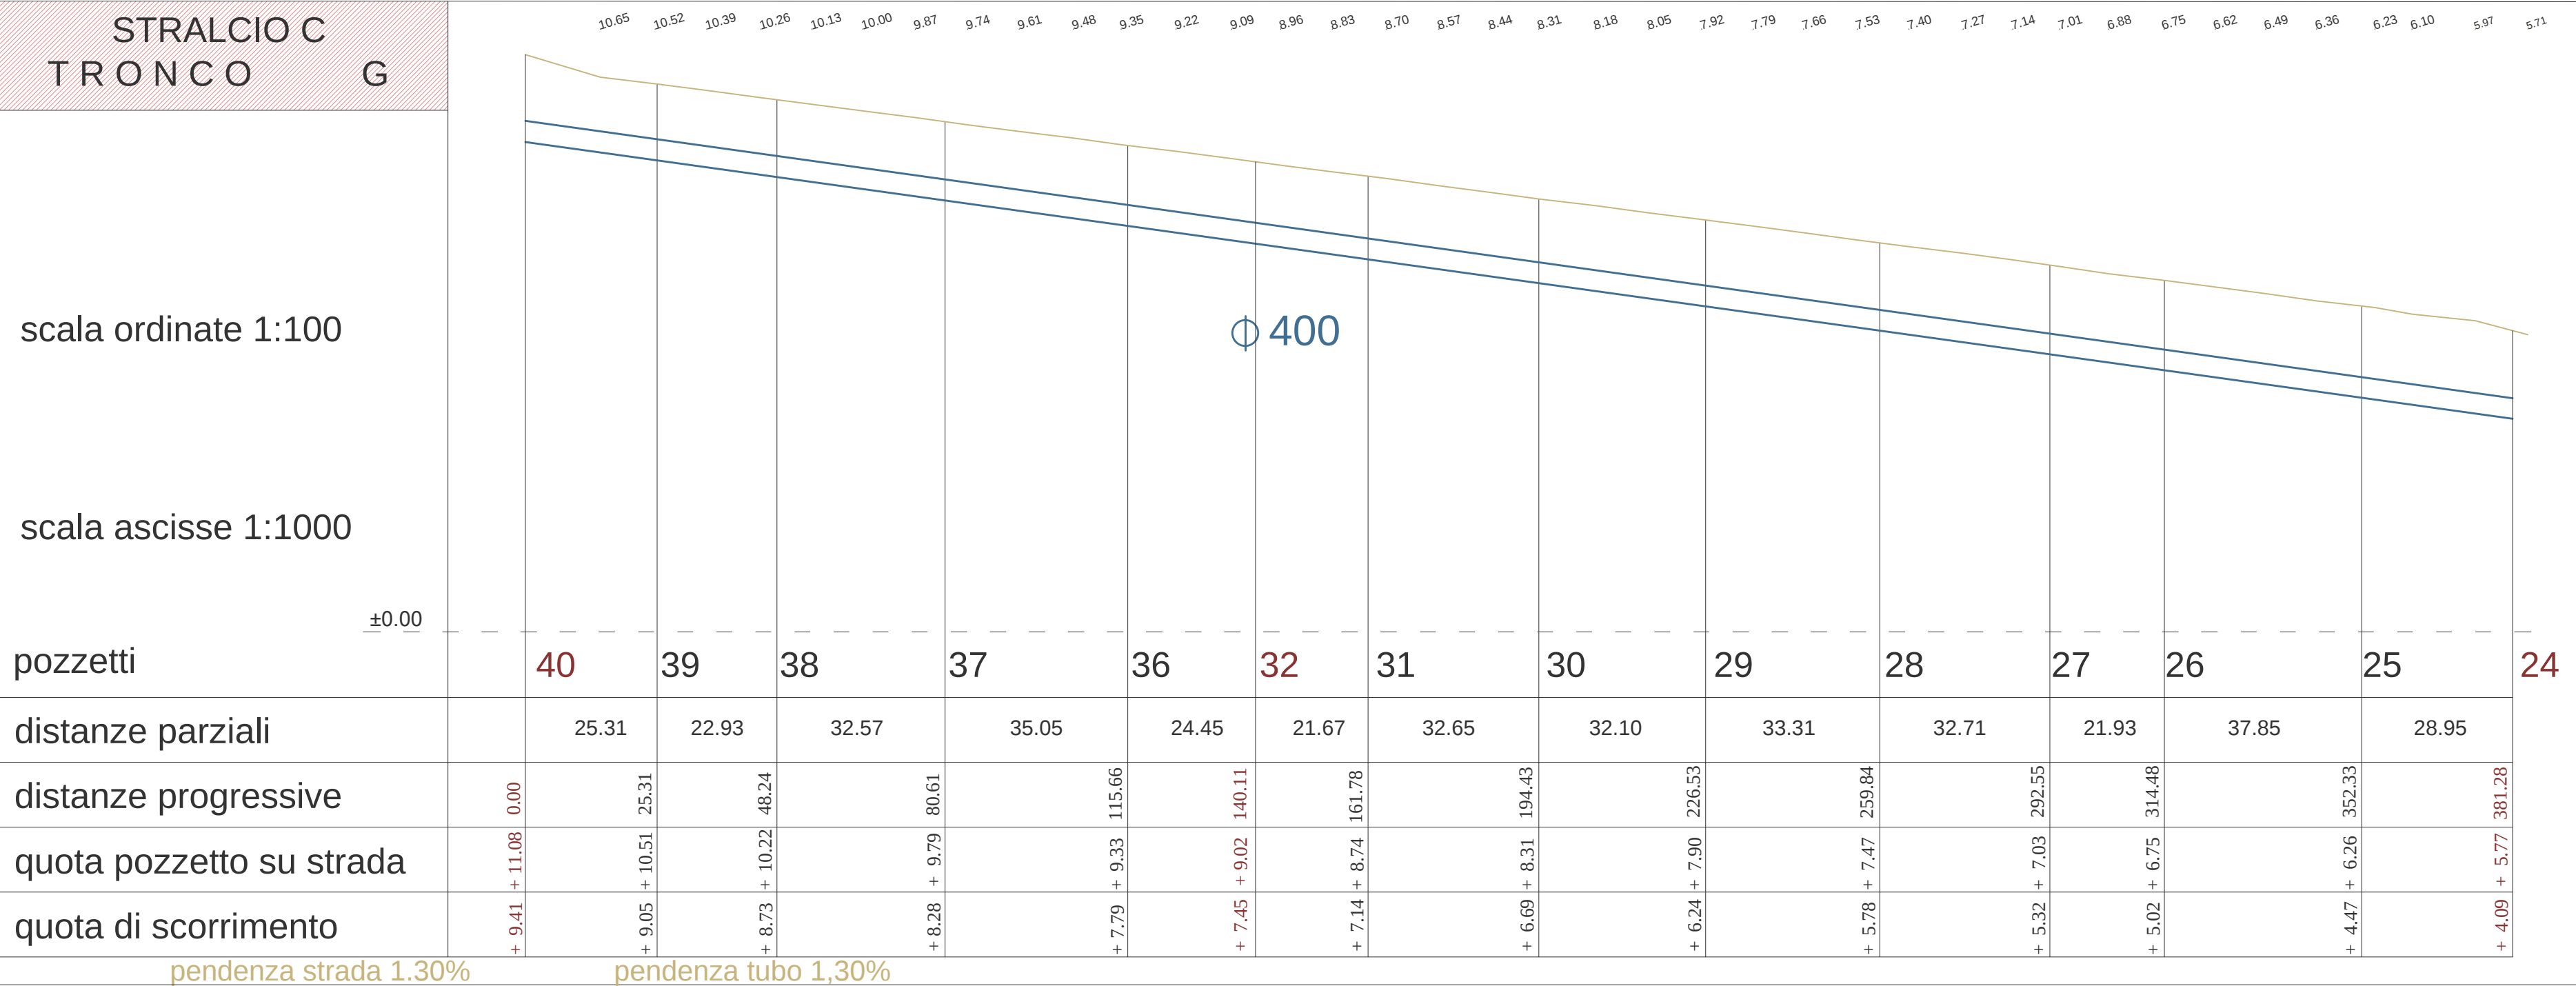
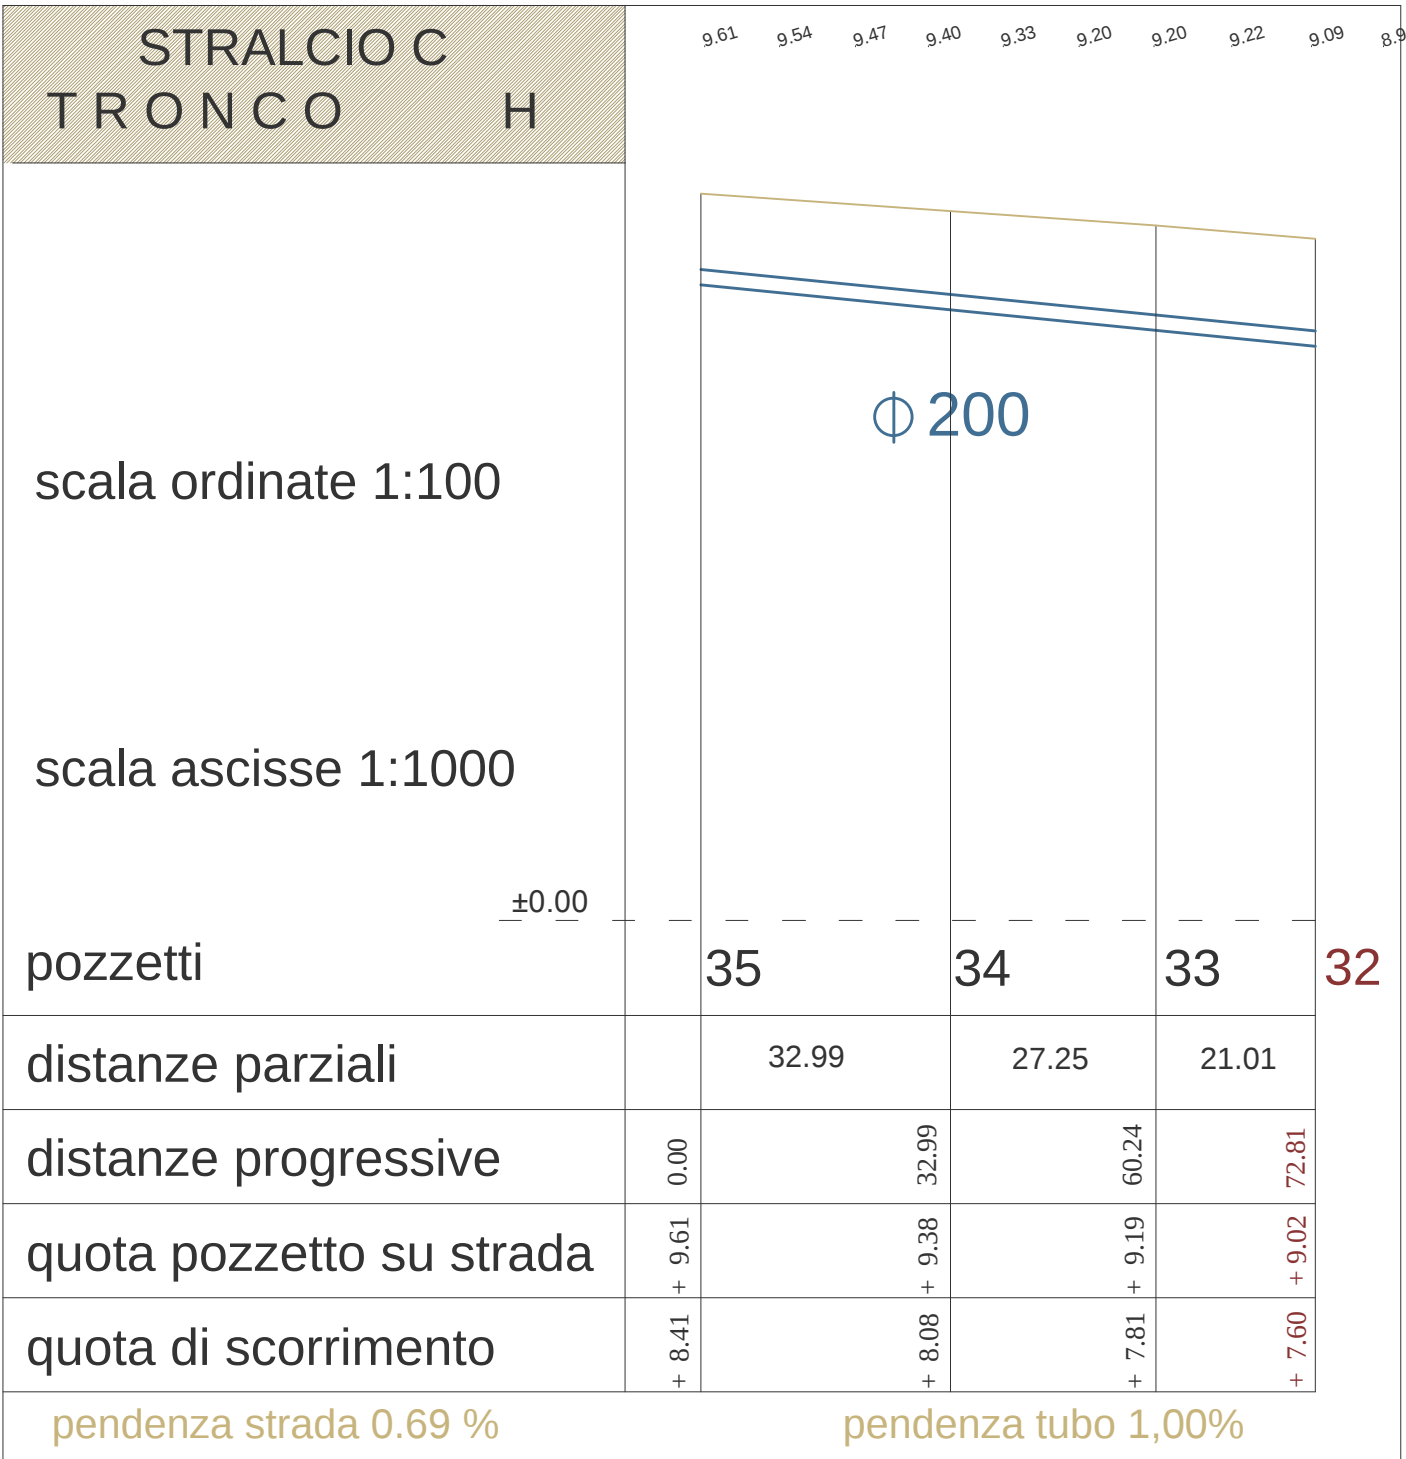


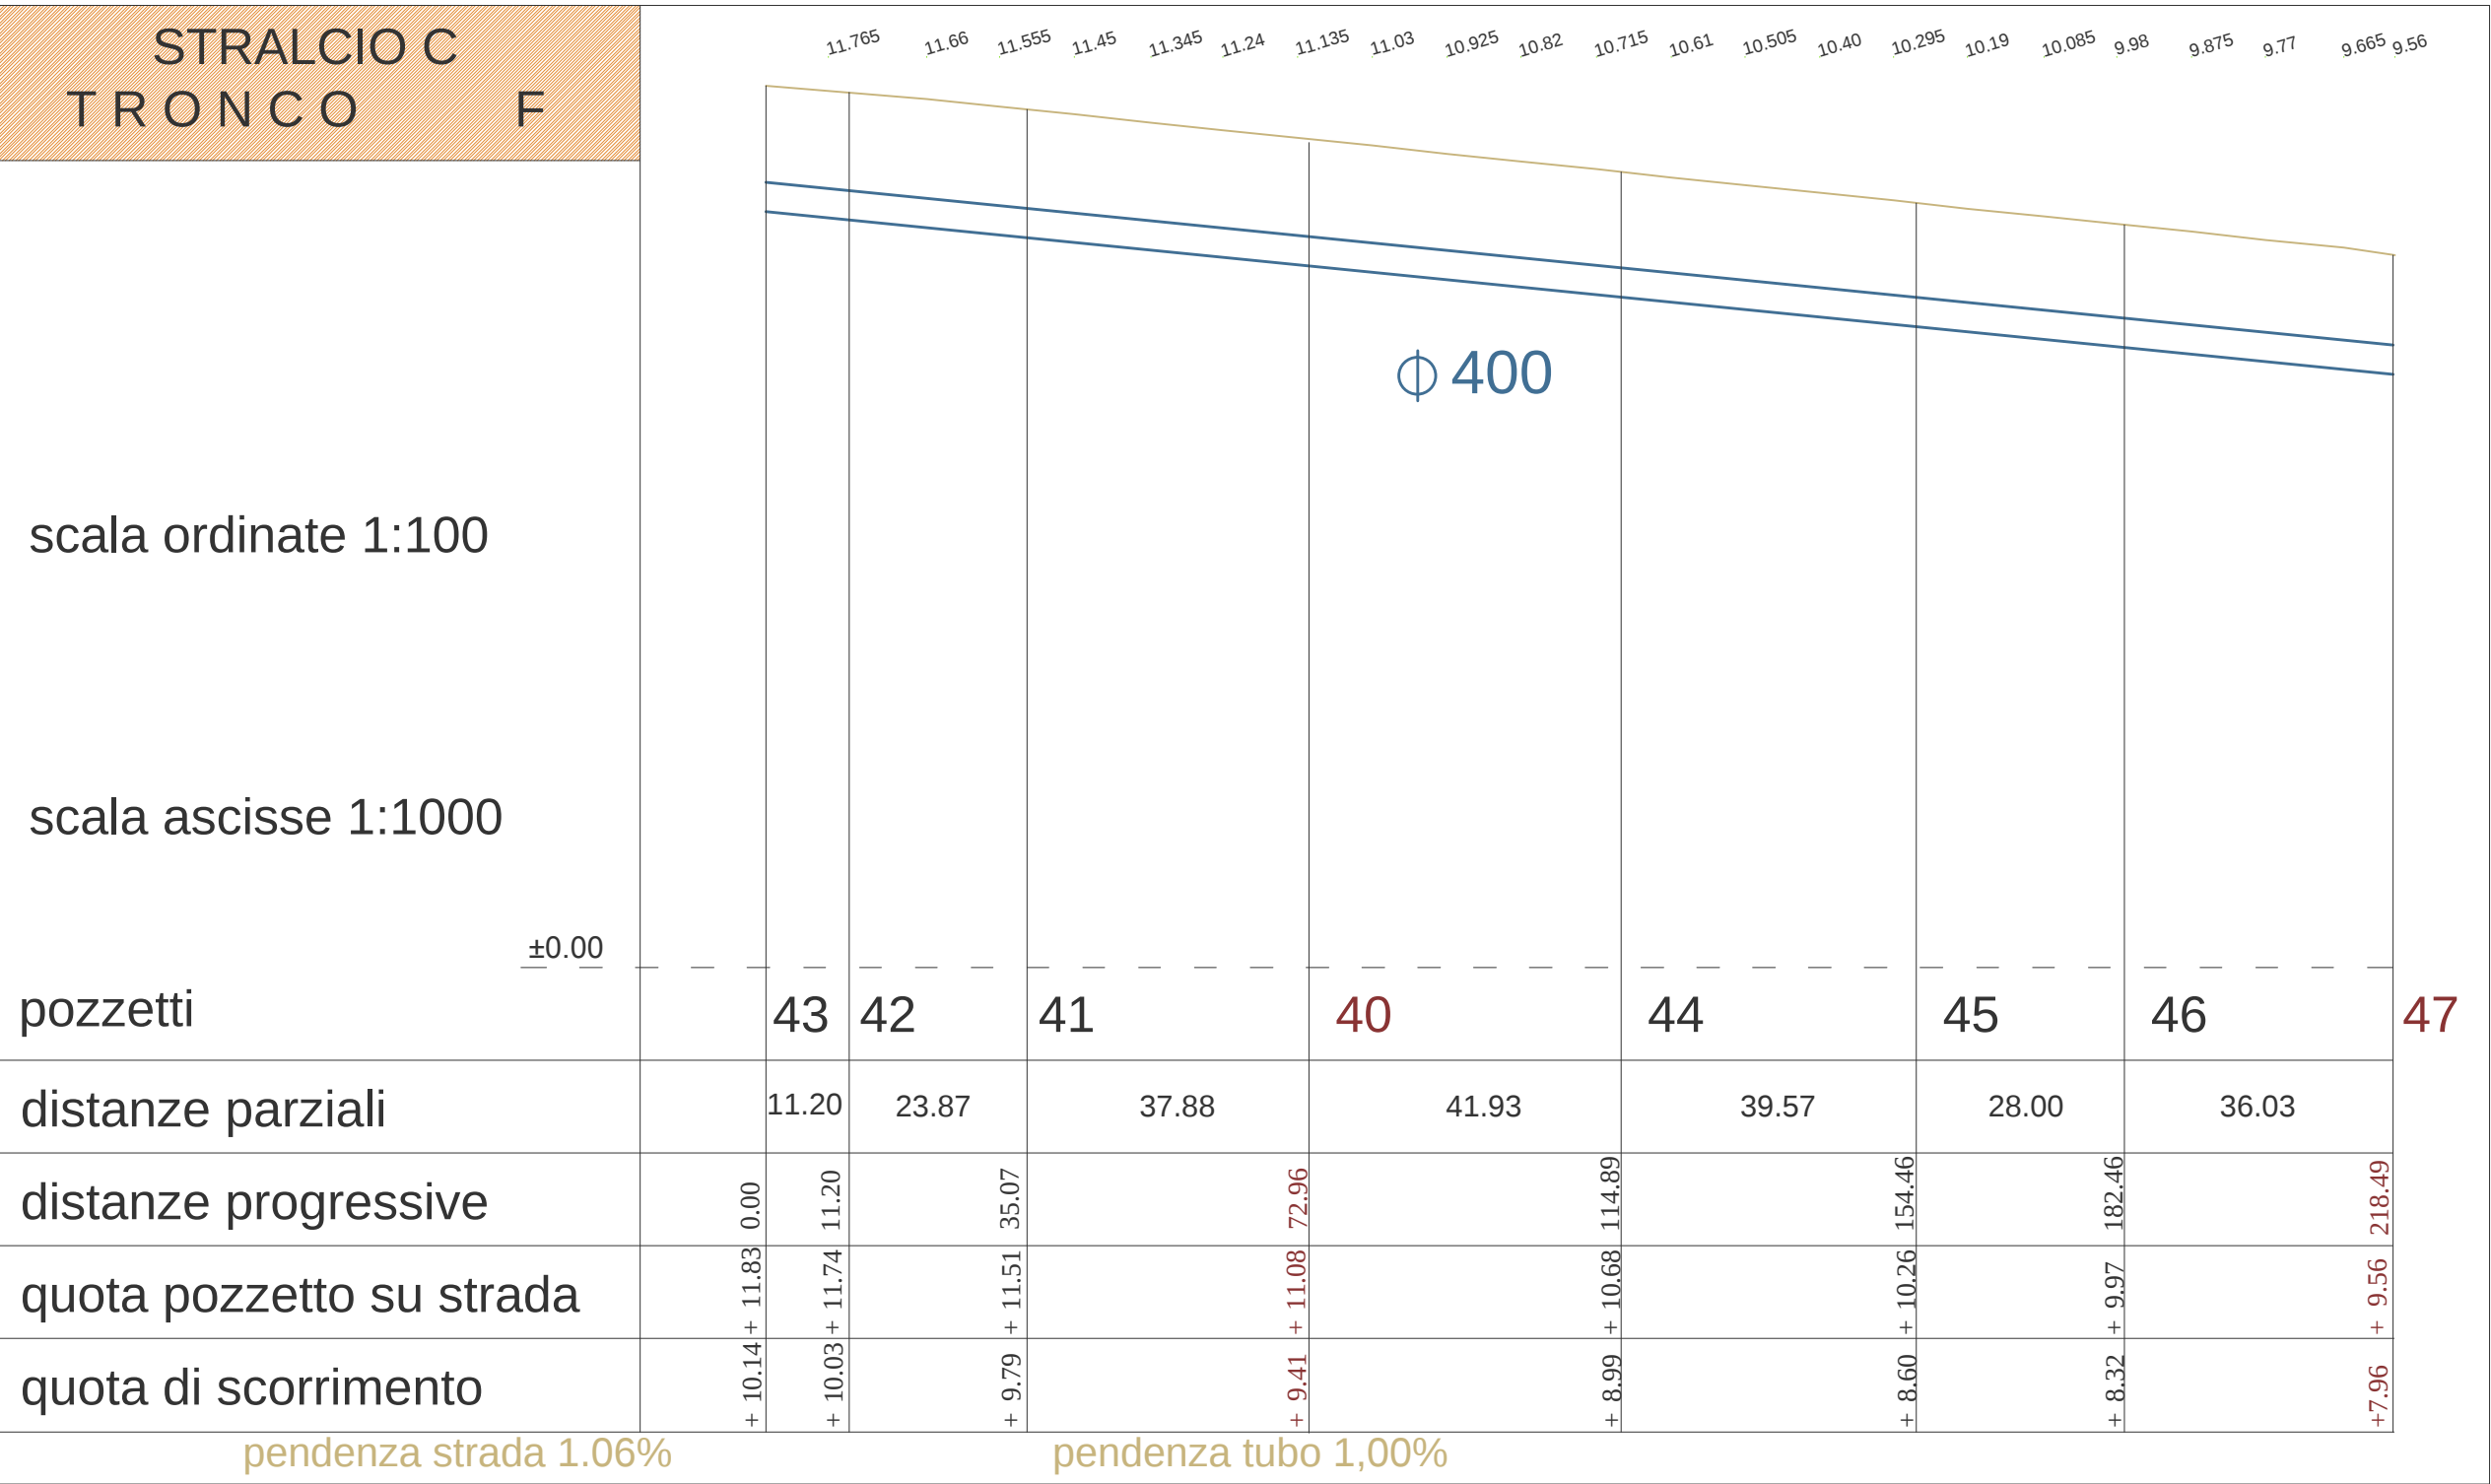

- TRONCO E

TRONCO F
- TRONCO G

TRONCO H

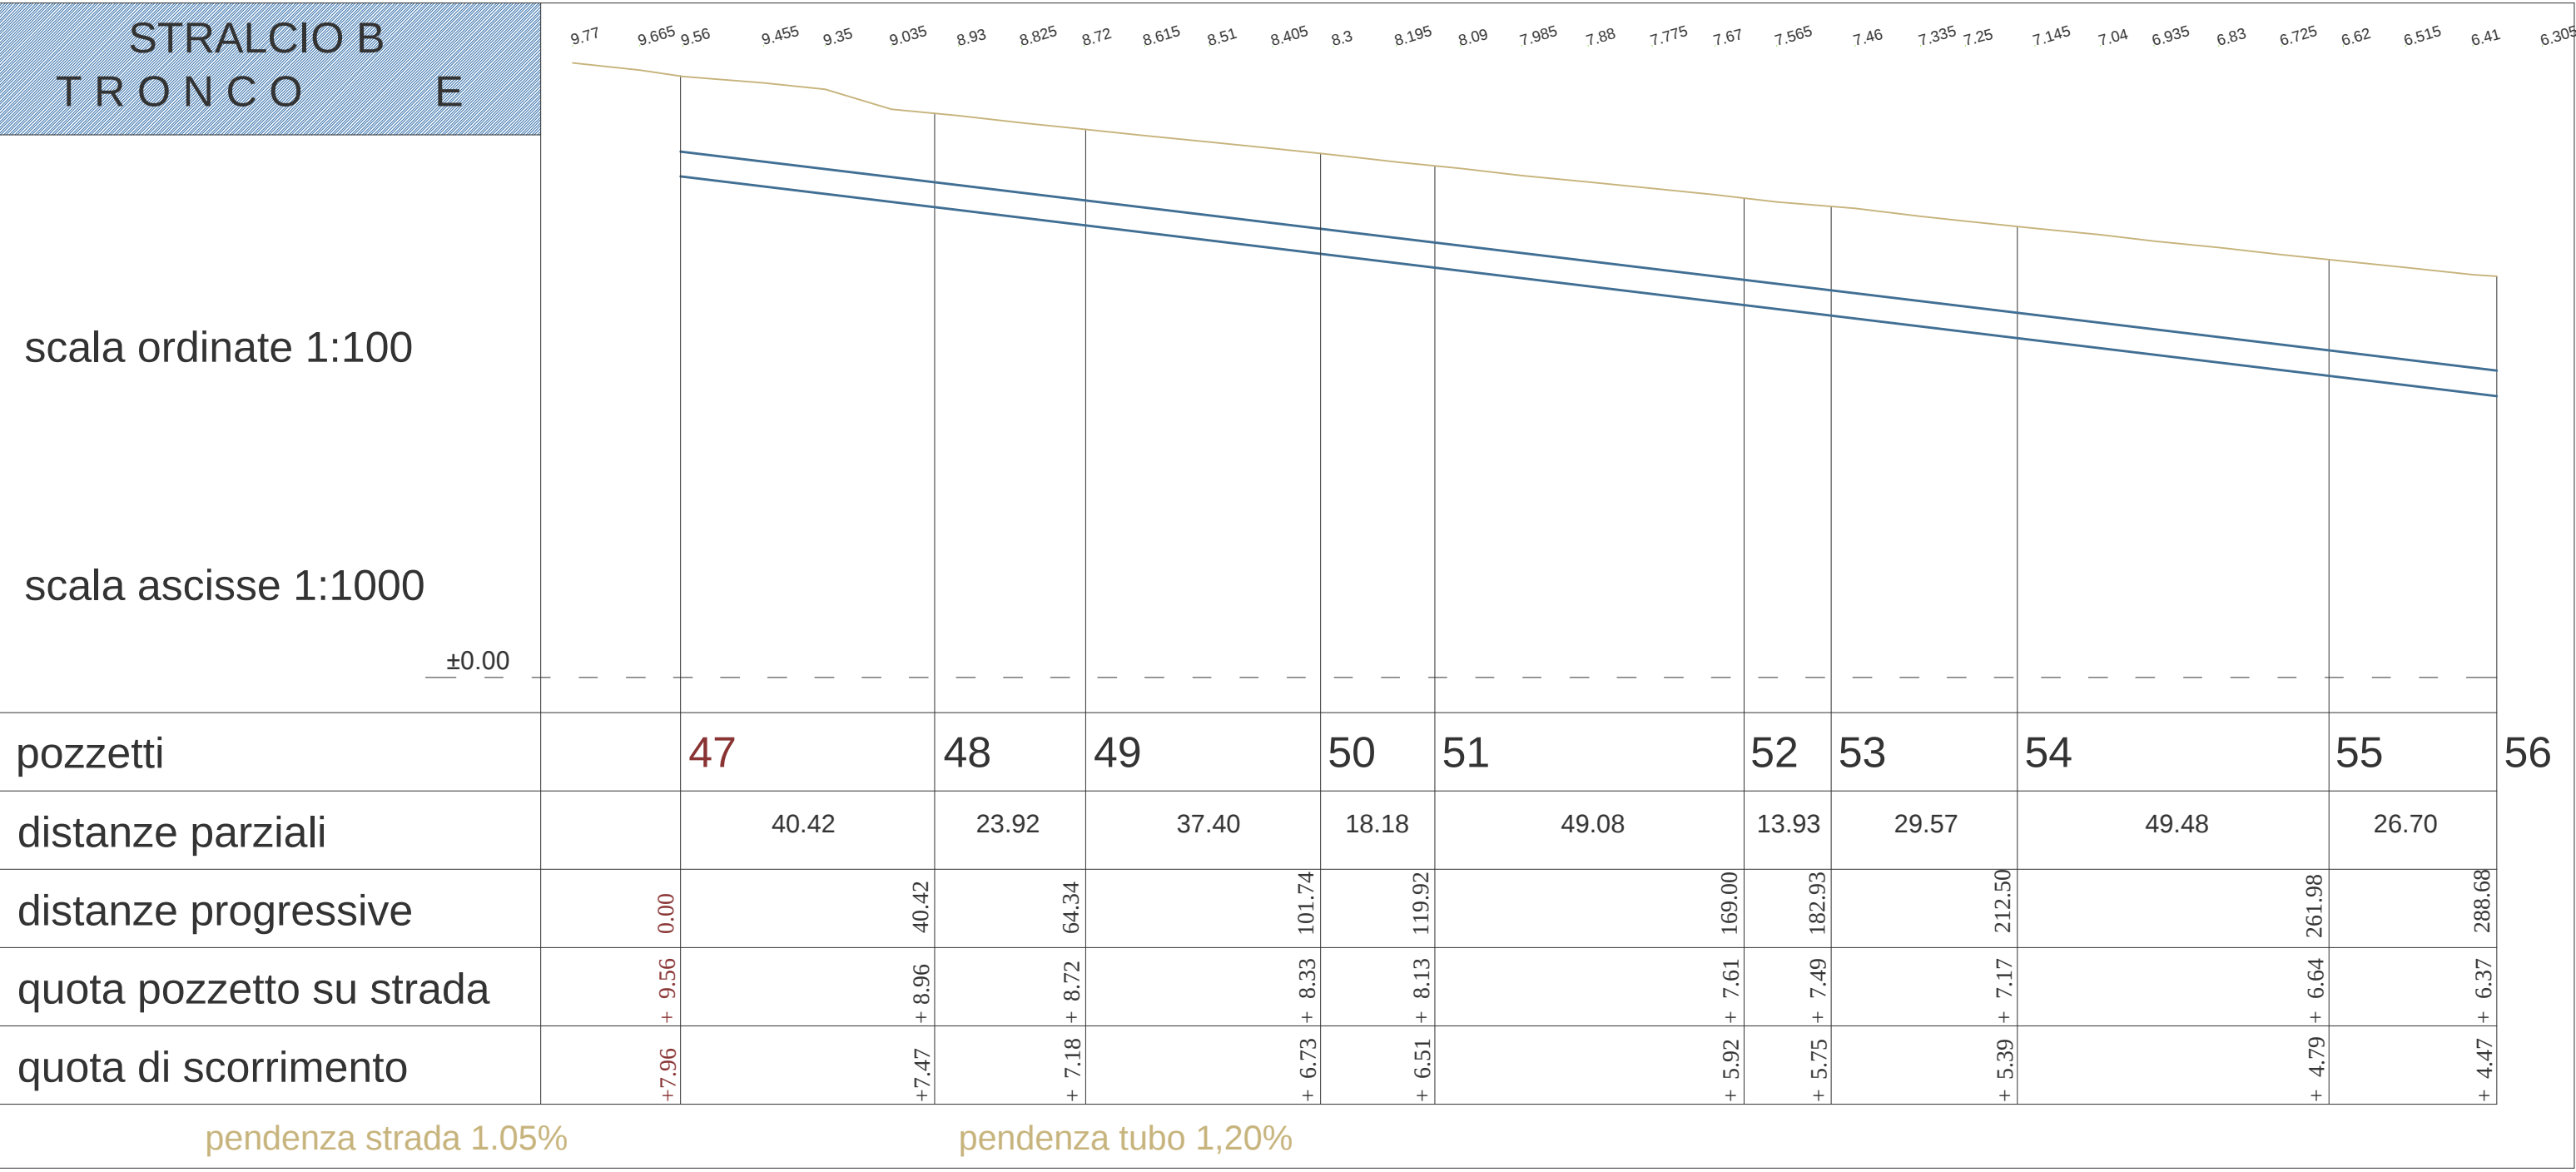

Studio Cavaleri

Arch. Alessandro Cavaleri

TAVOLA
13 di 20

Comune di Zugliano
Provincia di Vicenza

PIANO PARTICOLAREGGIATO DI INIZIATIVA PUBBLICA "ROZZOLA"
PROGETTO URBANISTICO - VARIANTE N°1 -

Profili dei sottoservizi acque nere - tronco E,F,G,H -
Tronchi stradali relativi agli stralci B-C

Scala 1:1000 - 1:500

Aprile 2015

IL PROGETTISTA

I COMMITTENTI

Via Morea Grappa, 20a
36016 Thiene (VI)
tel. 0445/981166 fax 0445/961460
alessandro.cavaleri@studio-cavaleri.it
P. IVA 03762600468
C.F. CVLLSK74E236312