
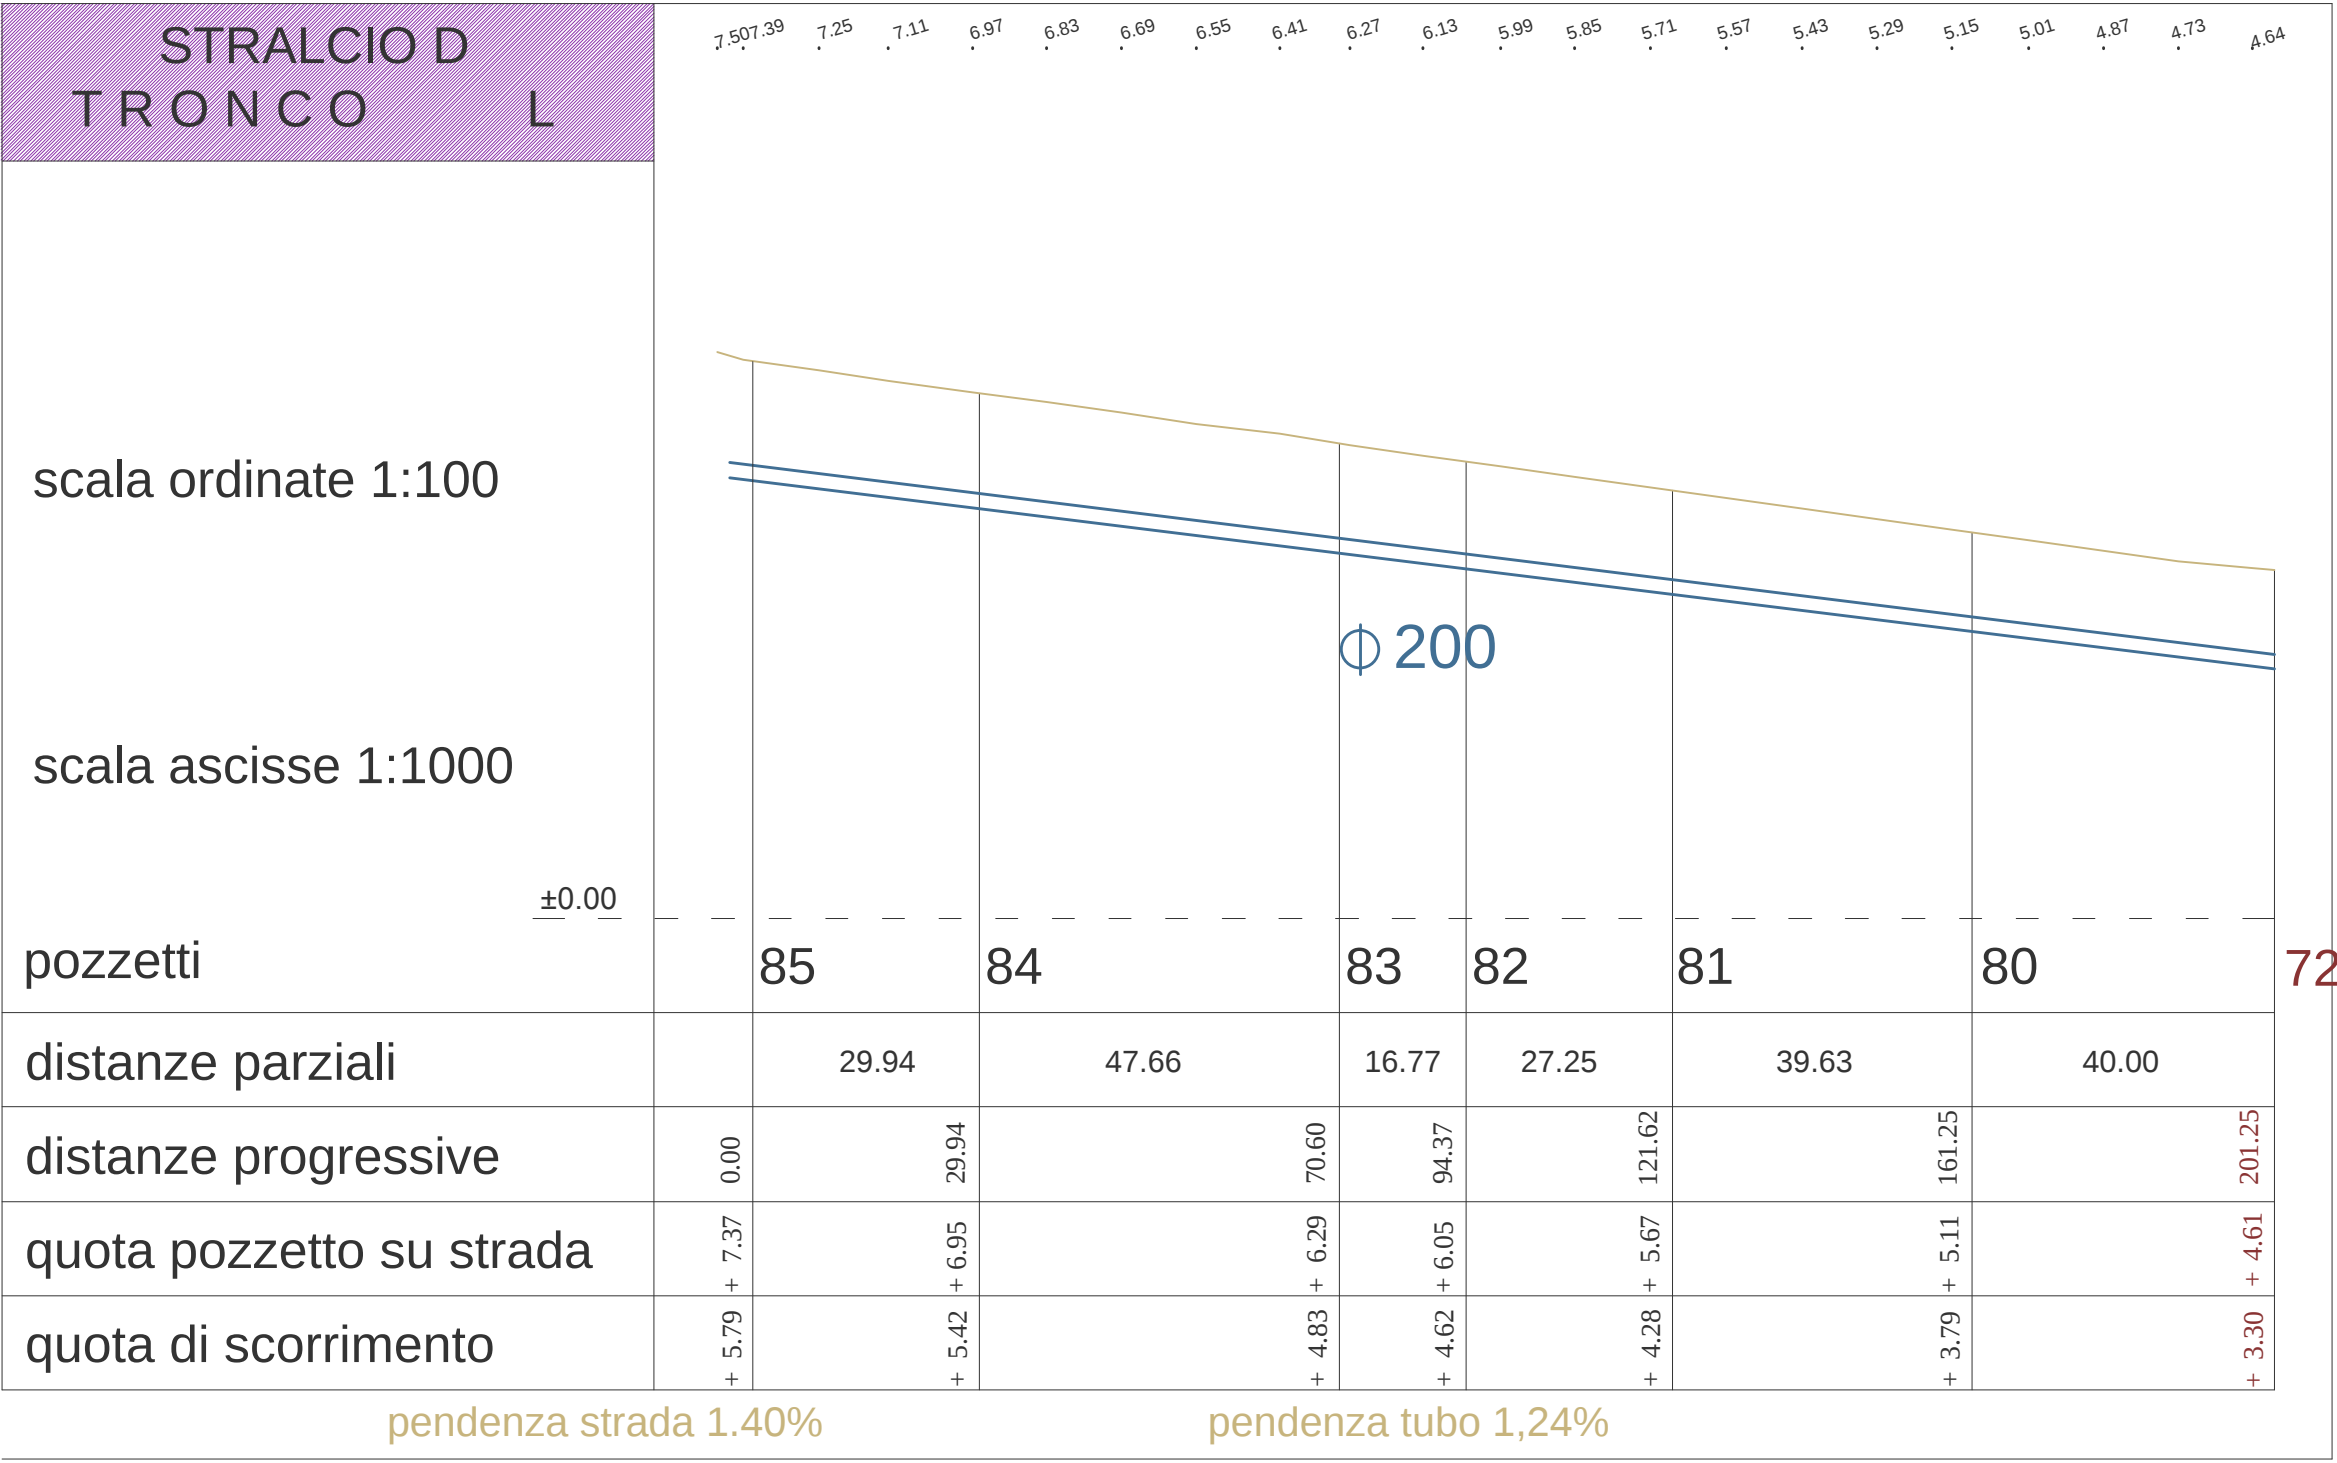




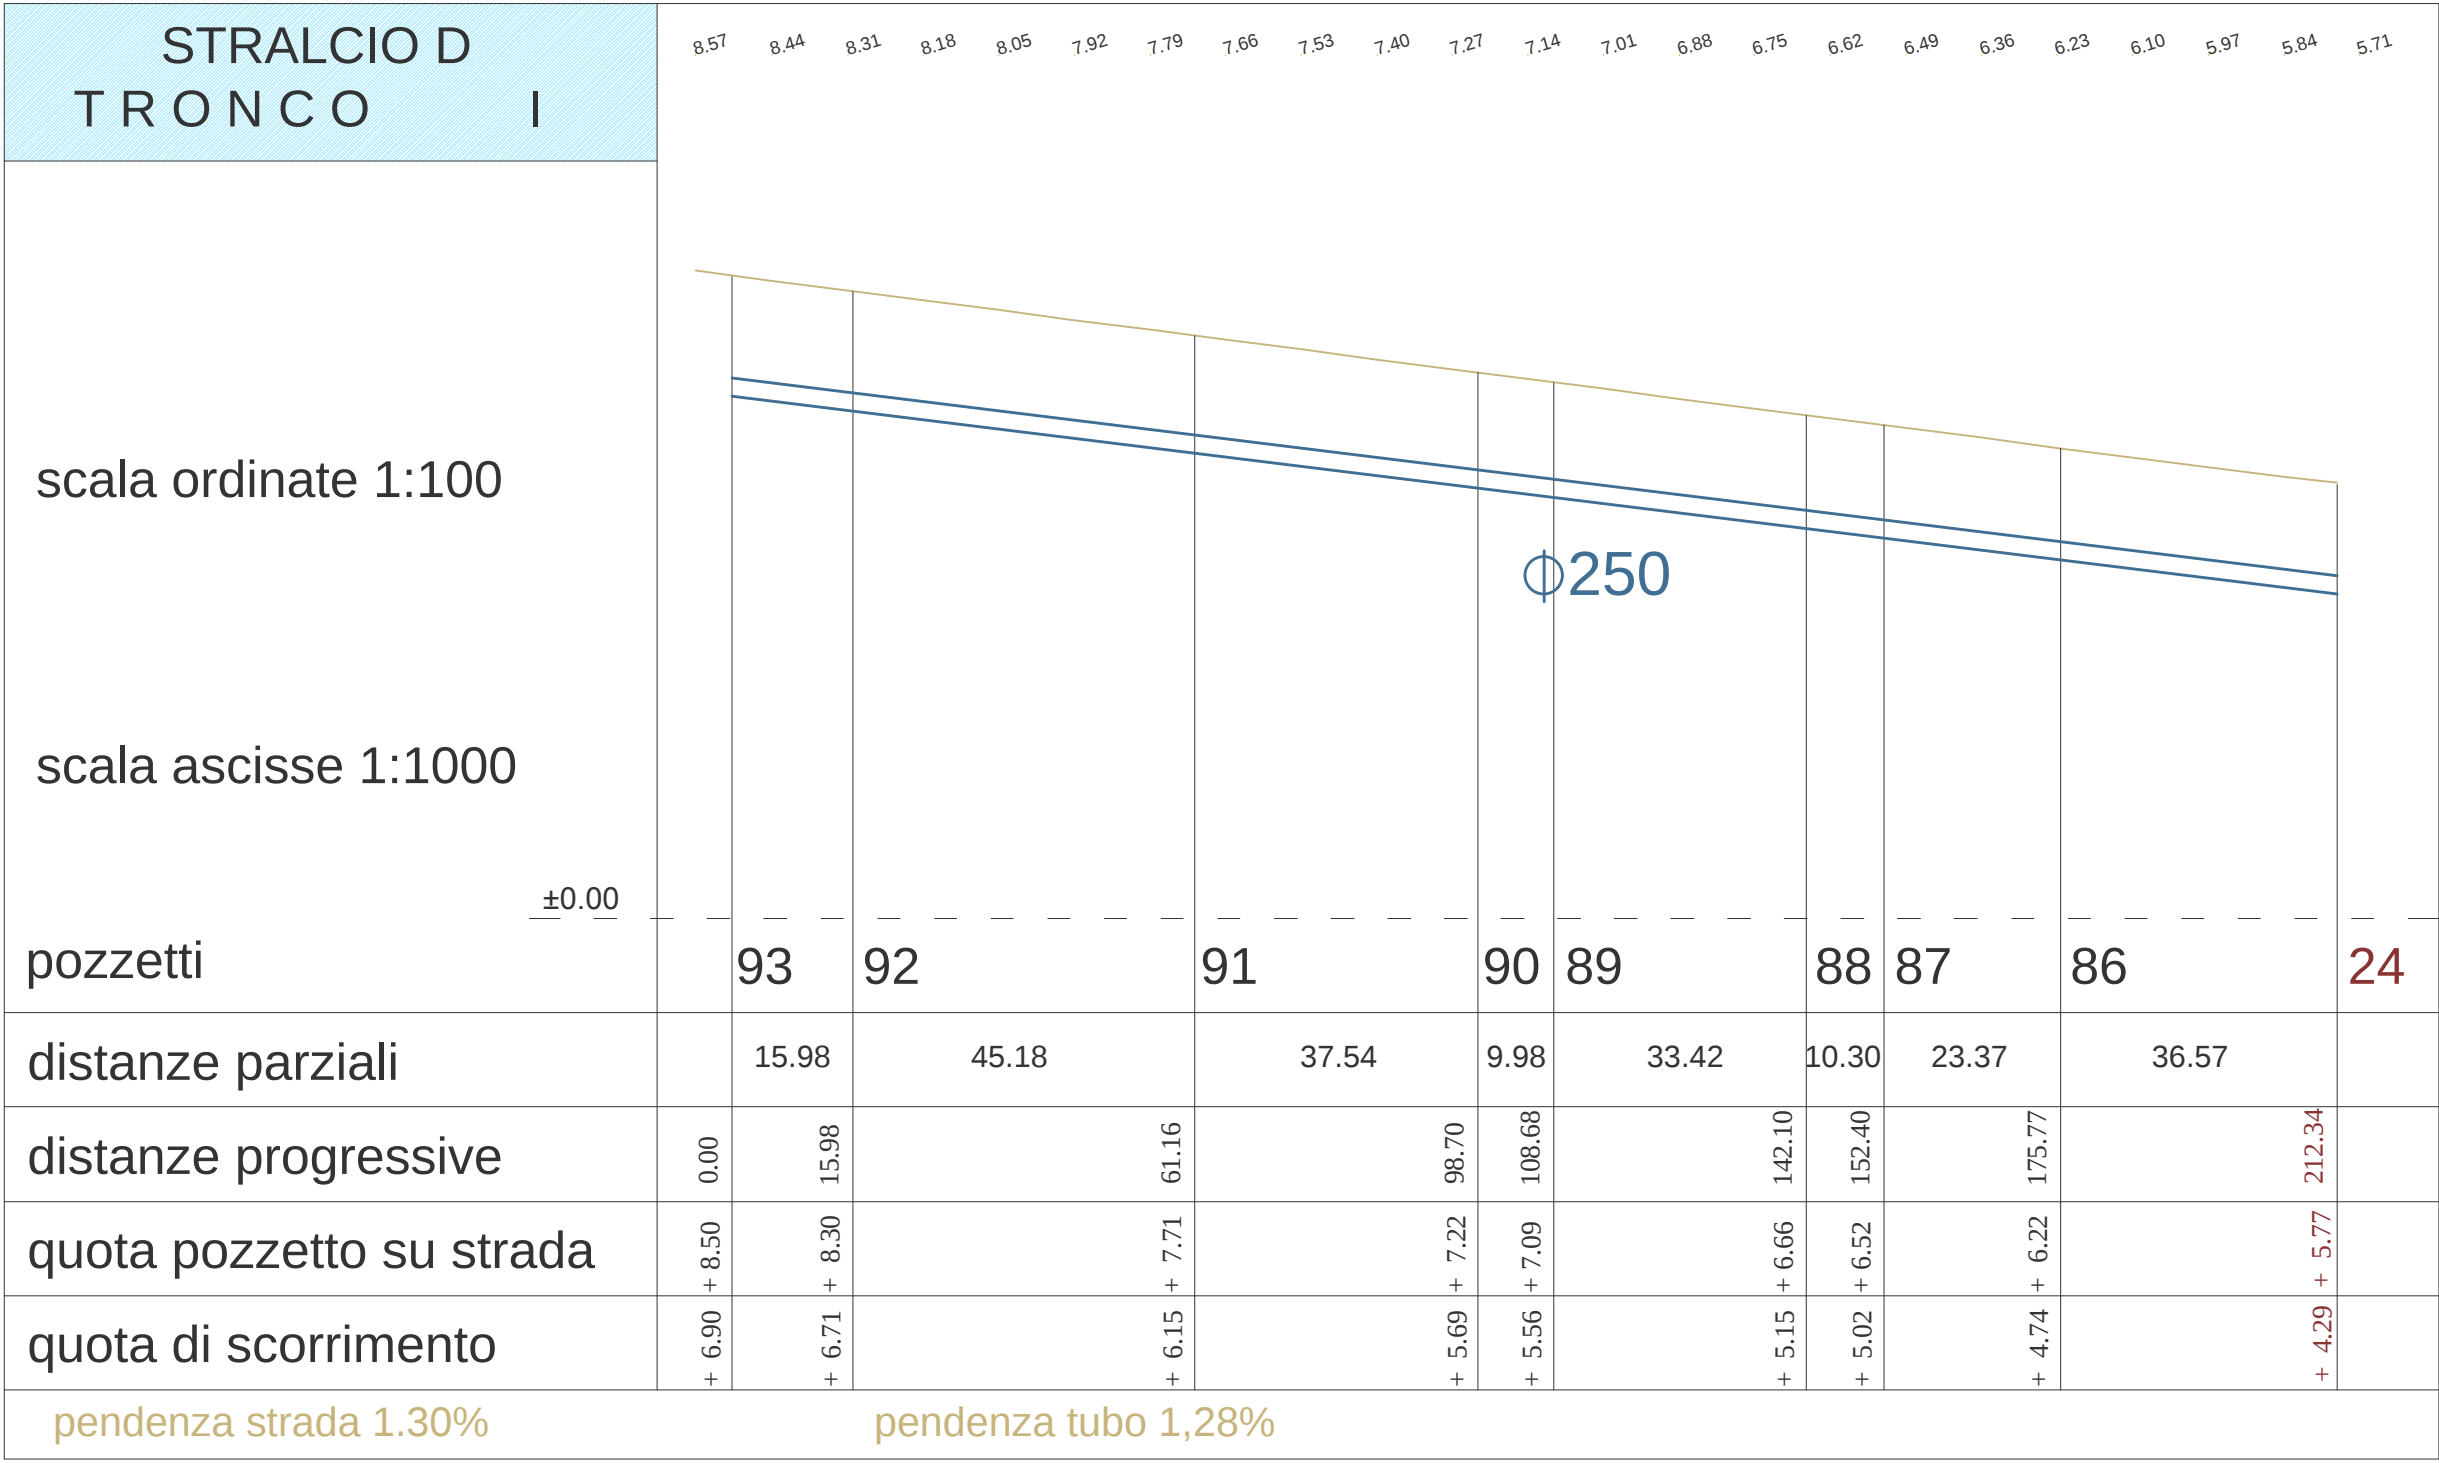


- TRONCO I

TRONCO L

TRONCO M

TRONCO M1

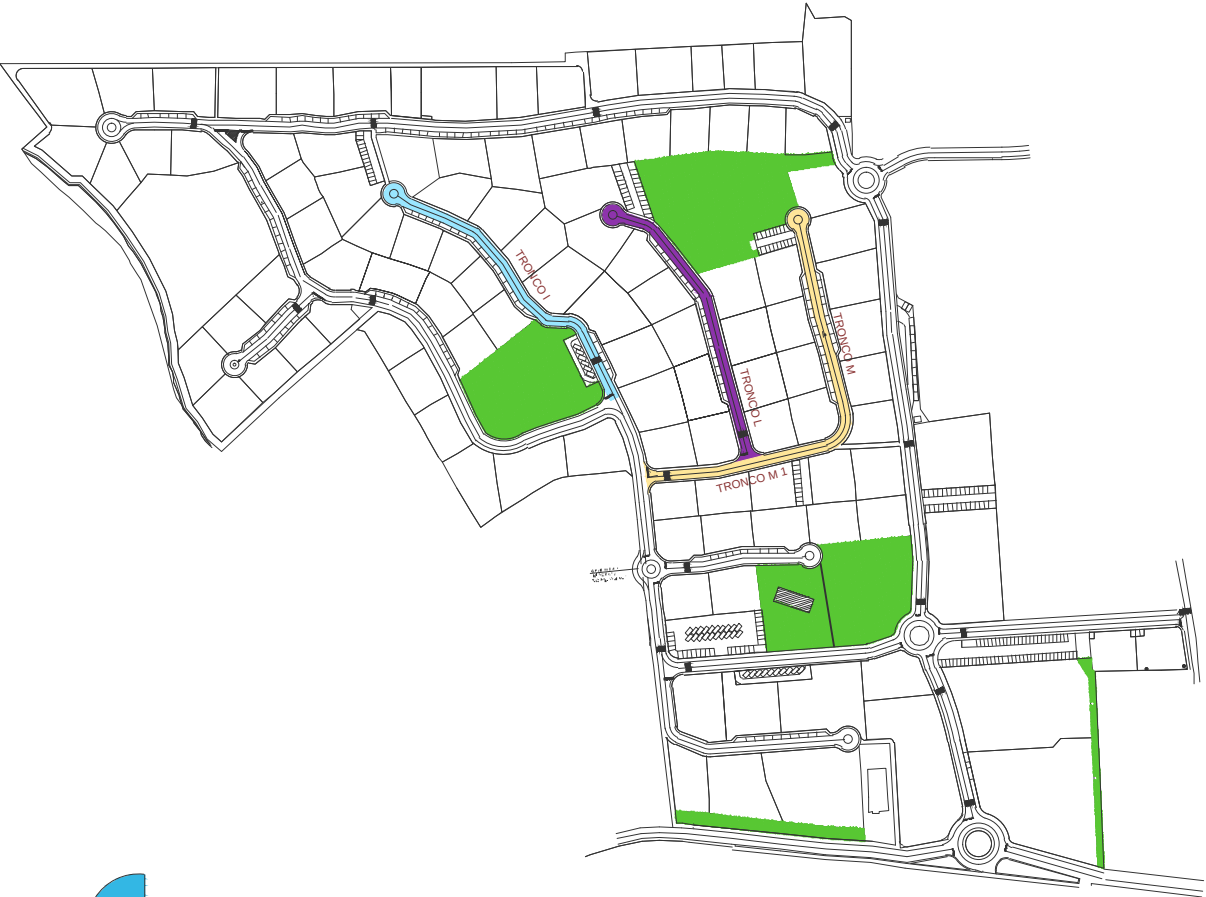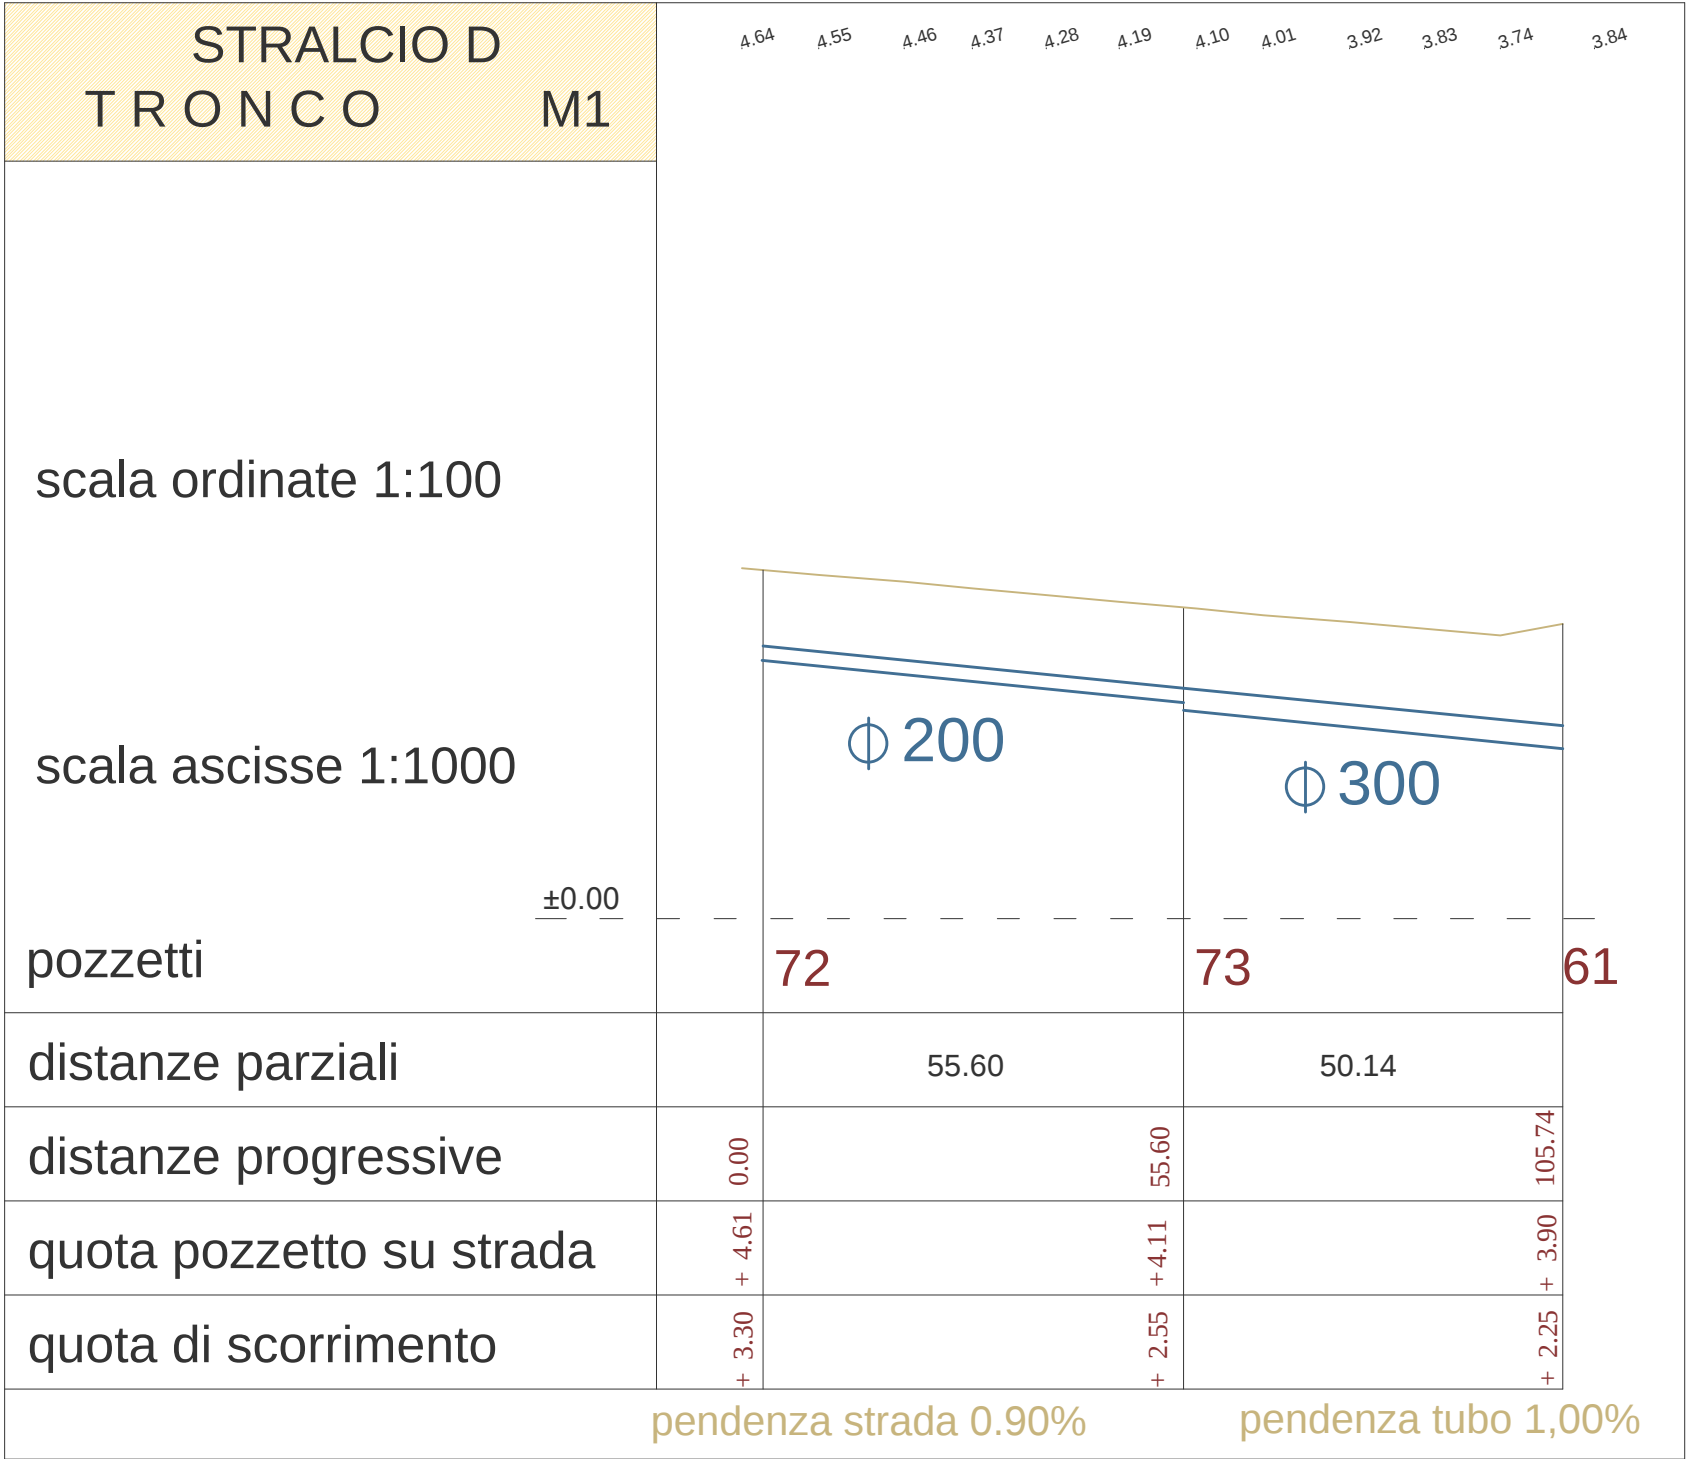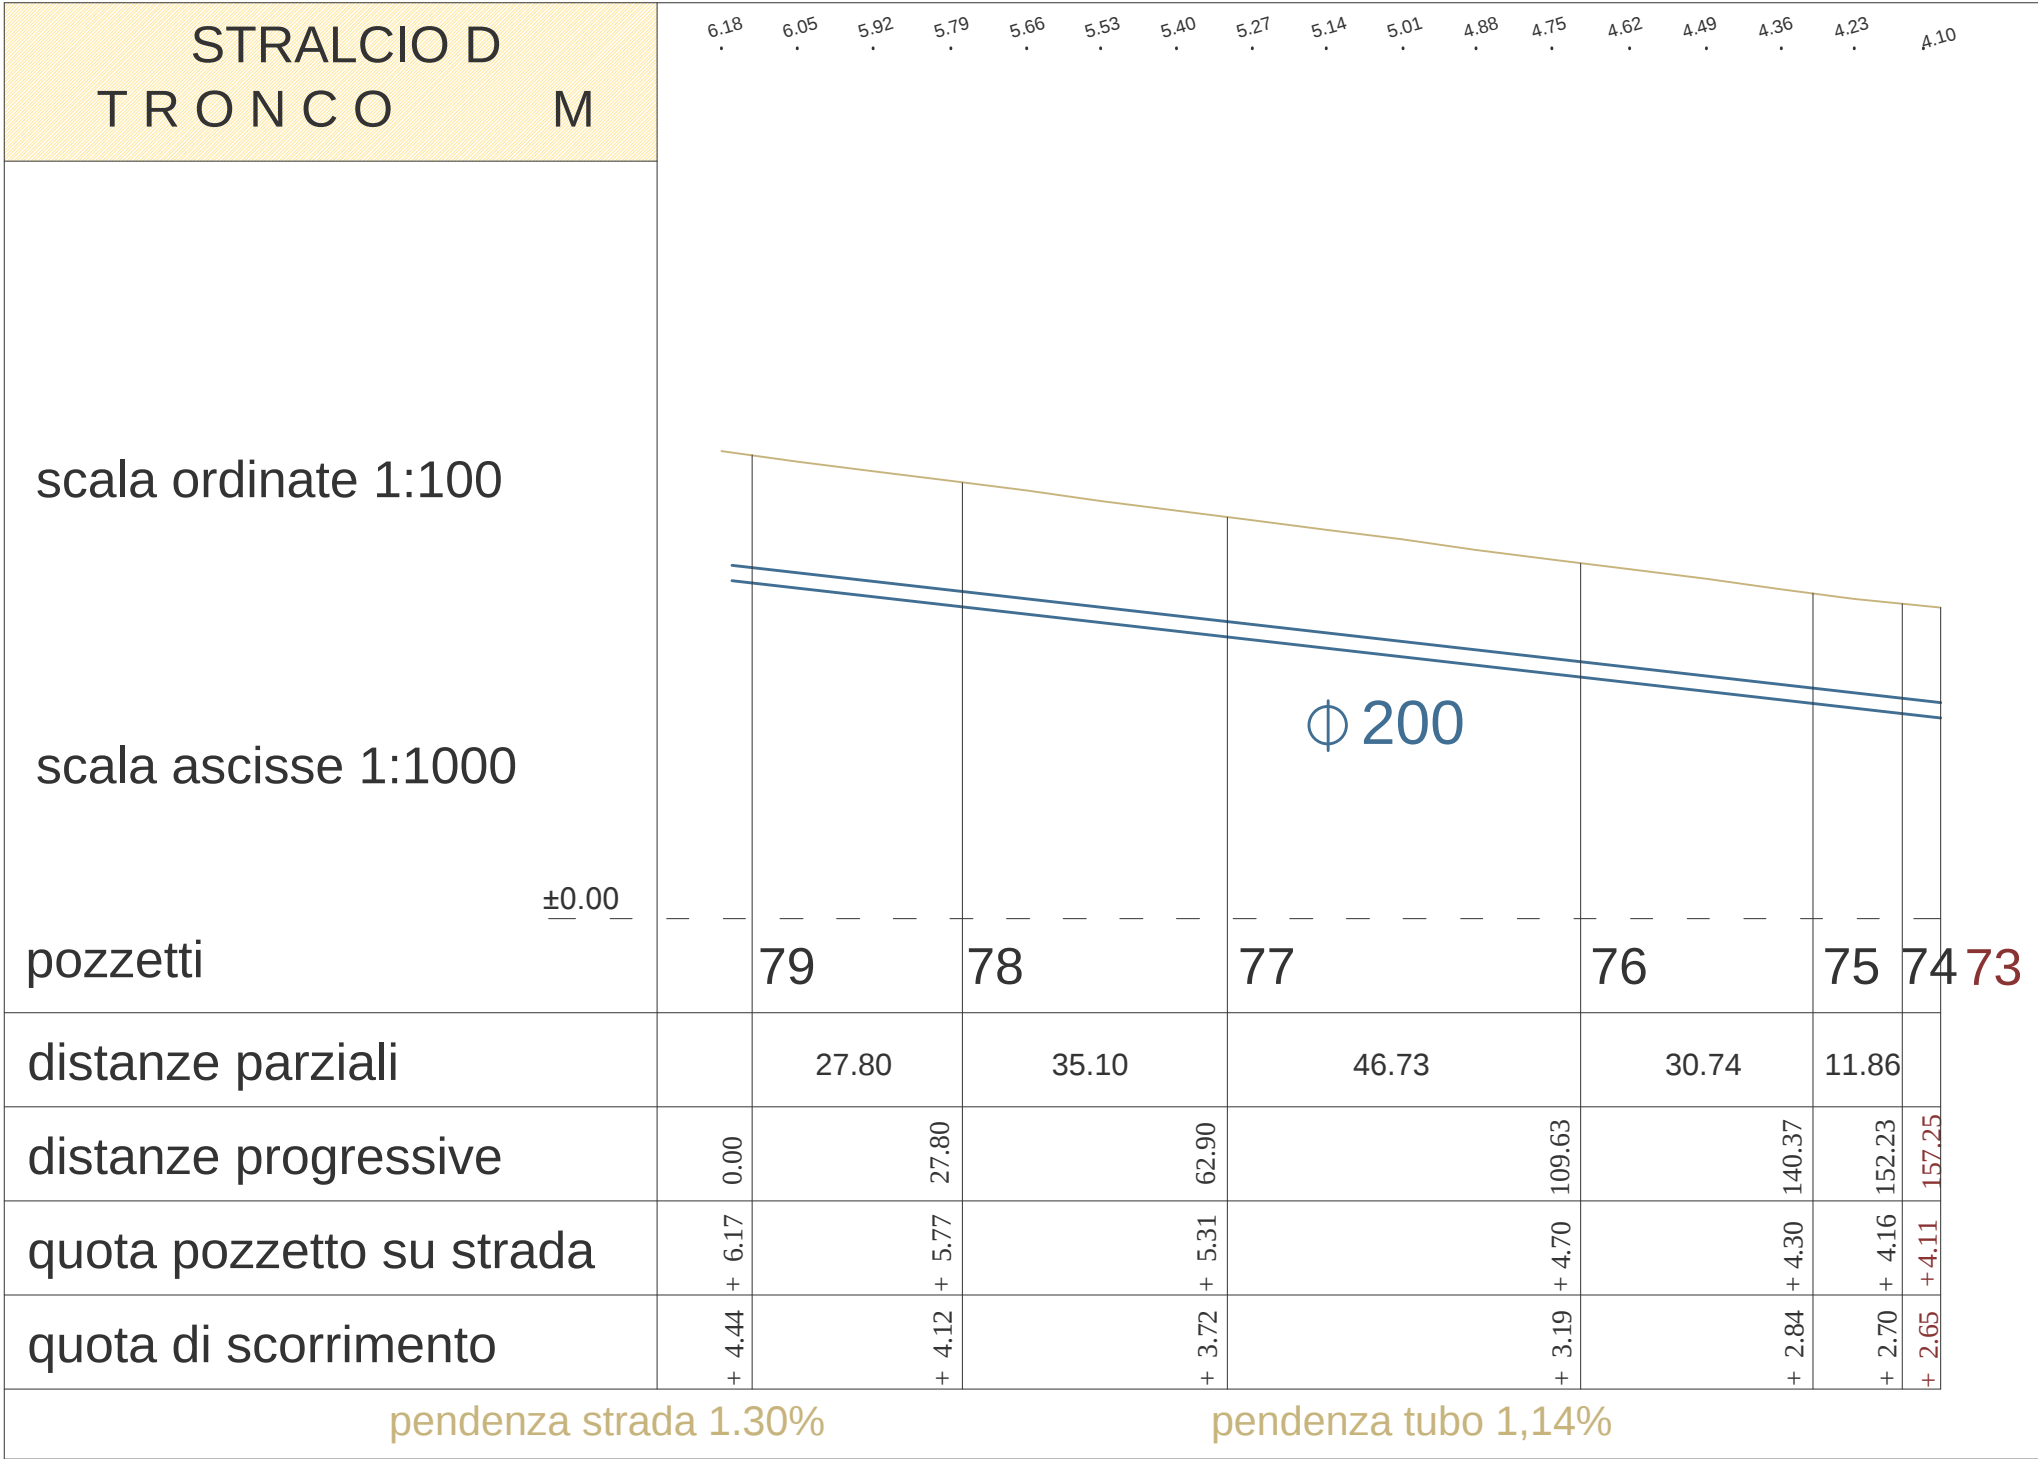

Studio Cavaleri

Arch. Alessandro Cavaleri

TAVOLA

14 di 20

Comune di Zugliano

Provincia di Vicenza

PIANO PARTICOLAREGGIATO DI INIZIATIVA PUBBLICA "ROZZOLA"

PROGETTO URBANISTICO - VARIANTE N°1 -

Profili dei sottoservizi acque nere - tronco I,L,M,M1 -

Tronchi stradali relativi allo stralcio D

Scala 1:1000 - 1:500

Aprile 2015

IL PROGETTISTA

I COMMITTENTI

Via Monte Grappa, 20a

36016 Thiene (VI)

tel. 0445/281166 fax 0445/281460

alexandrocavaleri@studio-cavaleri.it

P. IVA 03767390248

C.F. CVLLSN74E239332