


	Terminale di lotto per allacciamento gas (n°64 allacci)
	Gruppo di riduzione della pressione di rete
	Saracinesca di parzializzazione sulla rete di lottizzazione B.P.
	— GAS — Nuova rete gas metano B.P.
	— GAS — Nuova rete gas metano M.P.
	Tubo linee del gas in oggetto

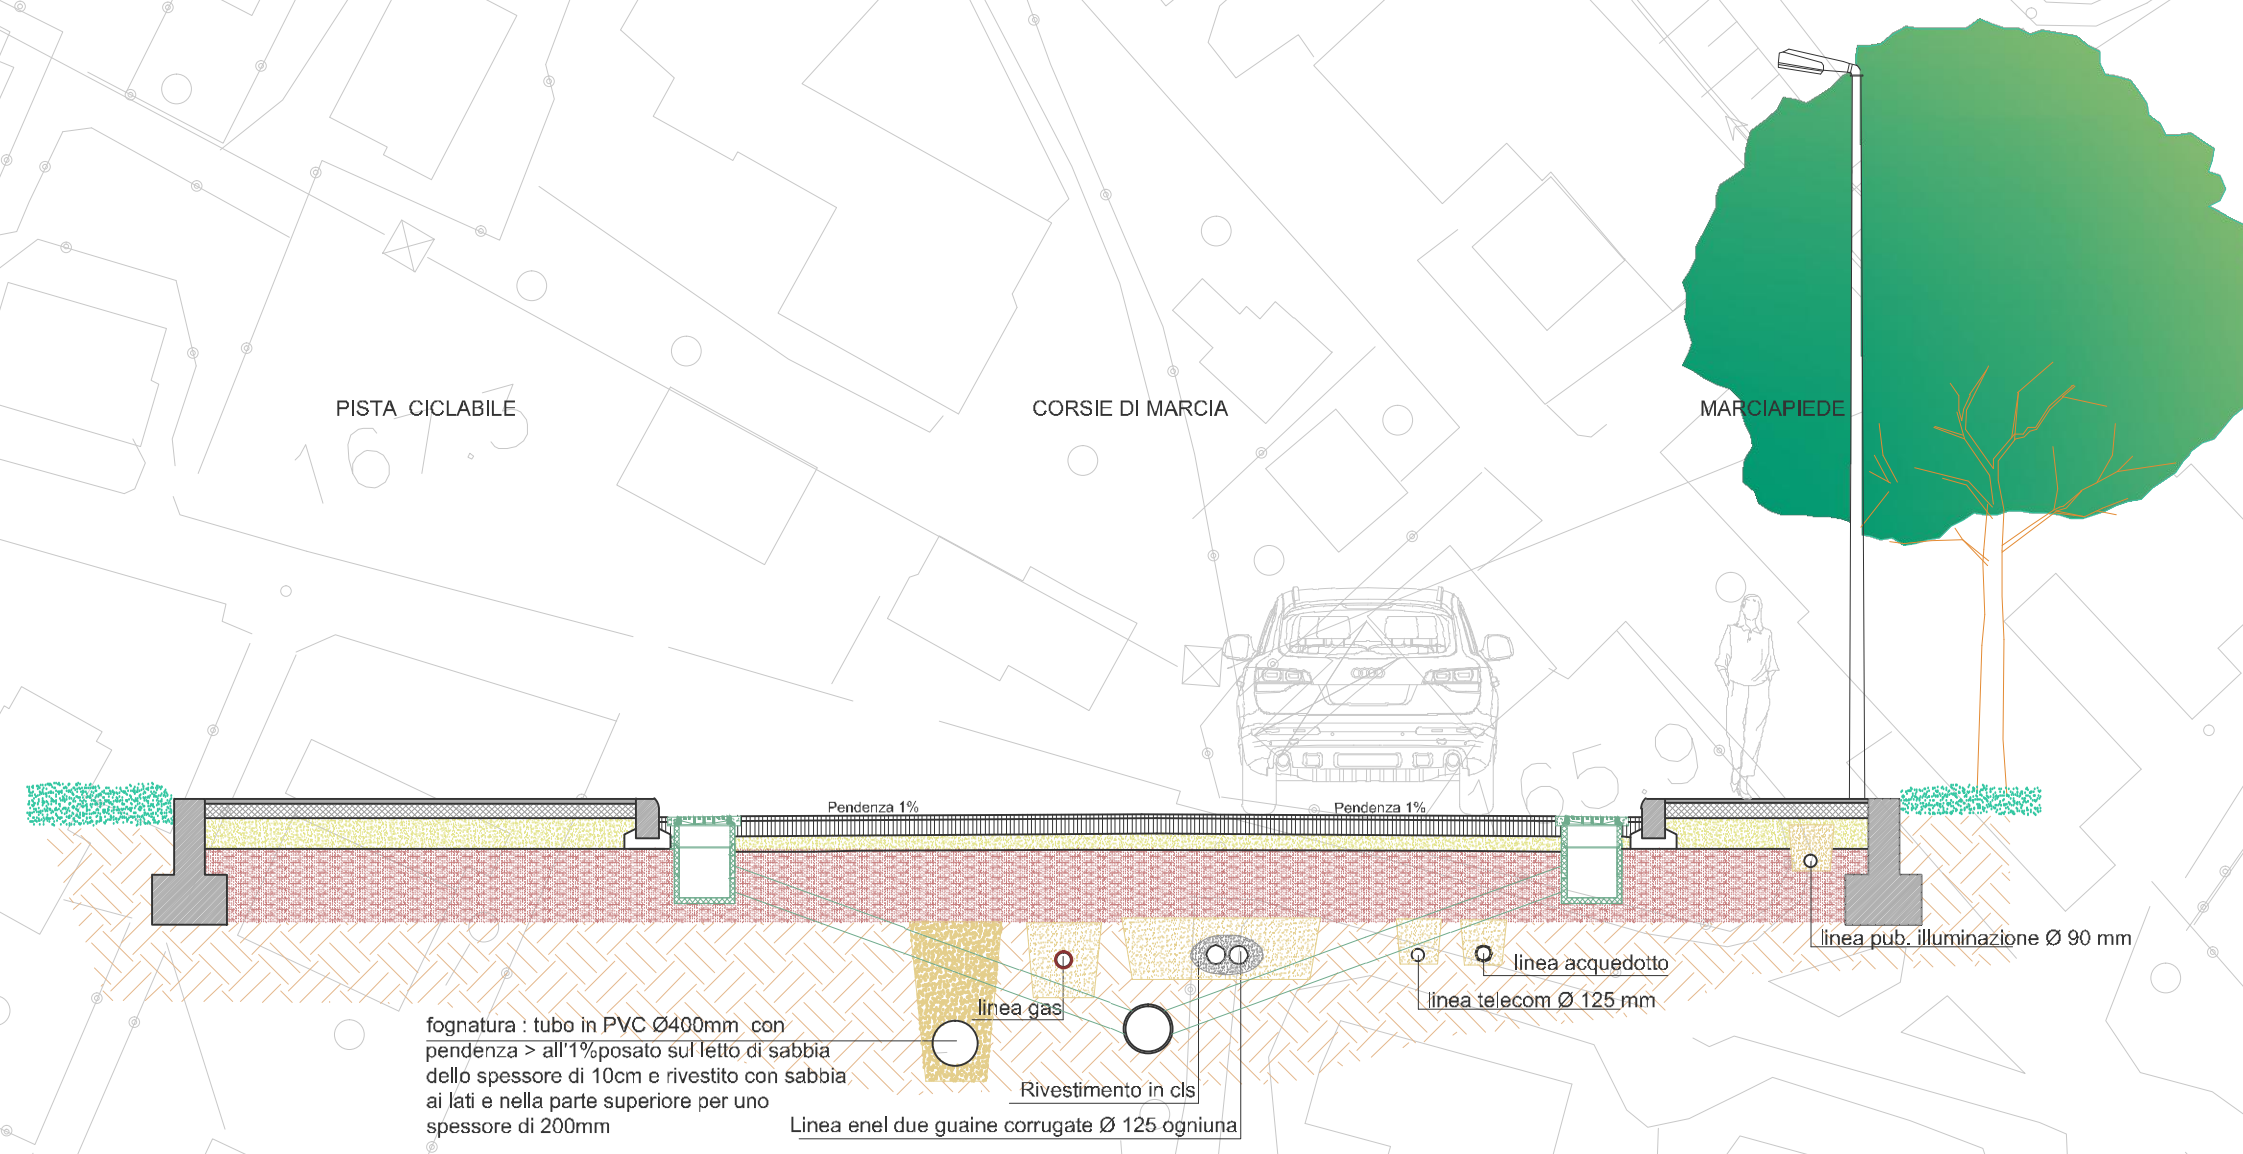

 **Studio Cavaleri**
Arch. Alessandro Cavaleri

TAVOLA
16 di 20

PIANO PARTICOLAREGGIATO DI INIZIATIVA PUBBLICA "ROZZOLA"
PROGETTO URBANISTICO - VARIANTE N°1 -

Planimetria delle linee Gas e sezione

Scala 1:1000 - 1:50

Aprile 2015

IL PROGETTISTA

I COMMITTENTI

Via Monte Grappa, 20
35016 Thiene (VI)
tel. 0445/381166 fax 0445/361460
alessandro.cavaleri@studio-cavaleri.it
P.IVA 03376280248
C.F. CVLLSN74E238531Z