
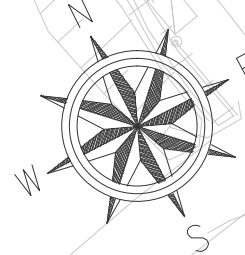


SEZIONE B
scala 1:50

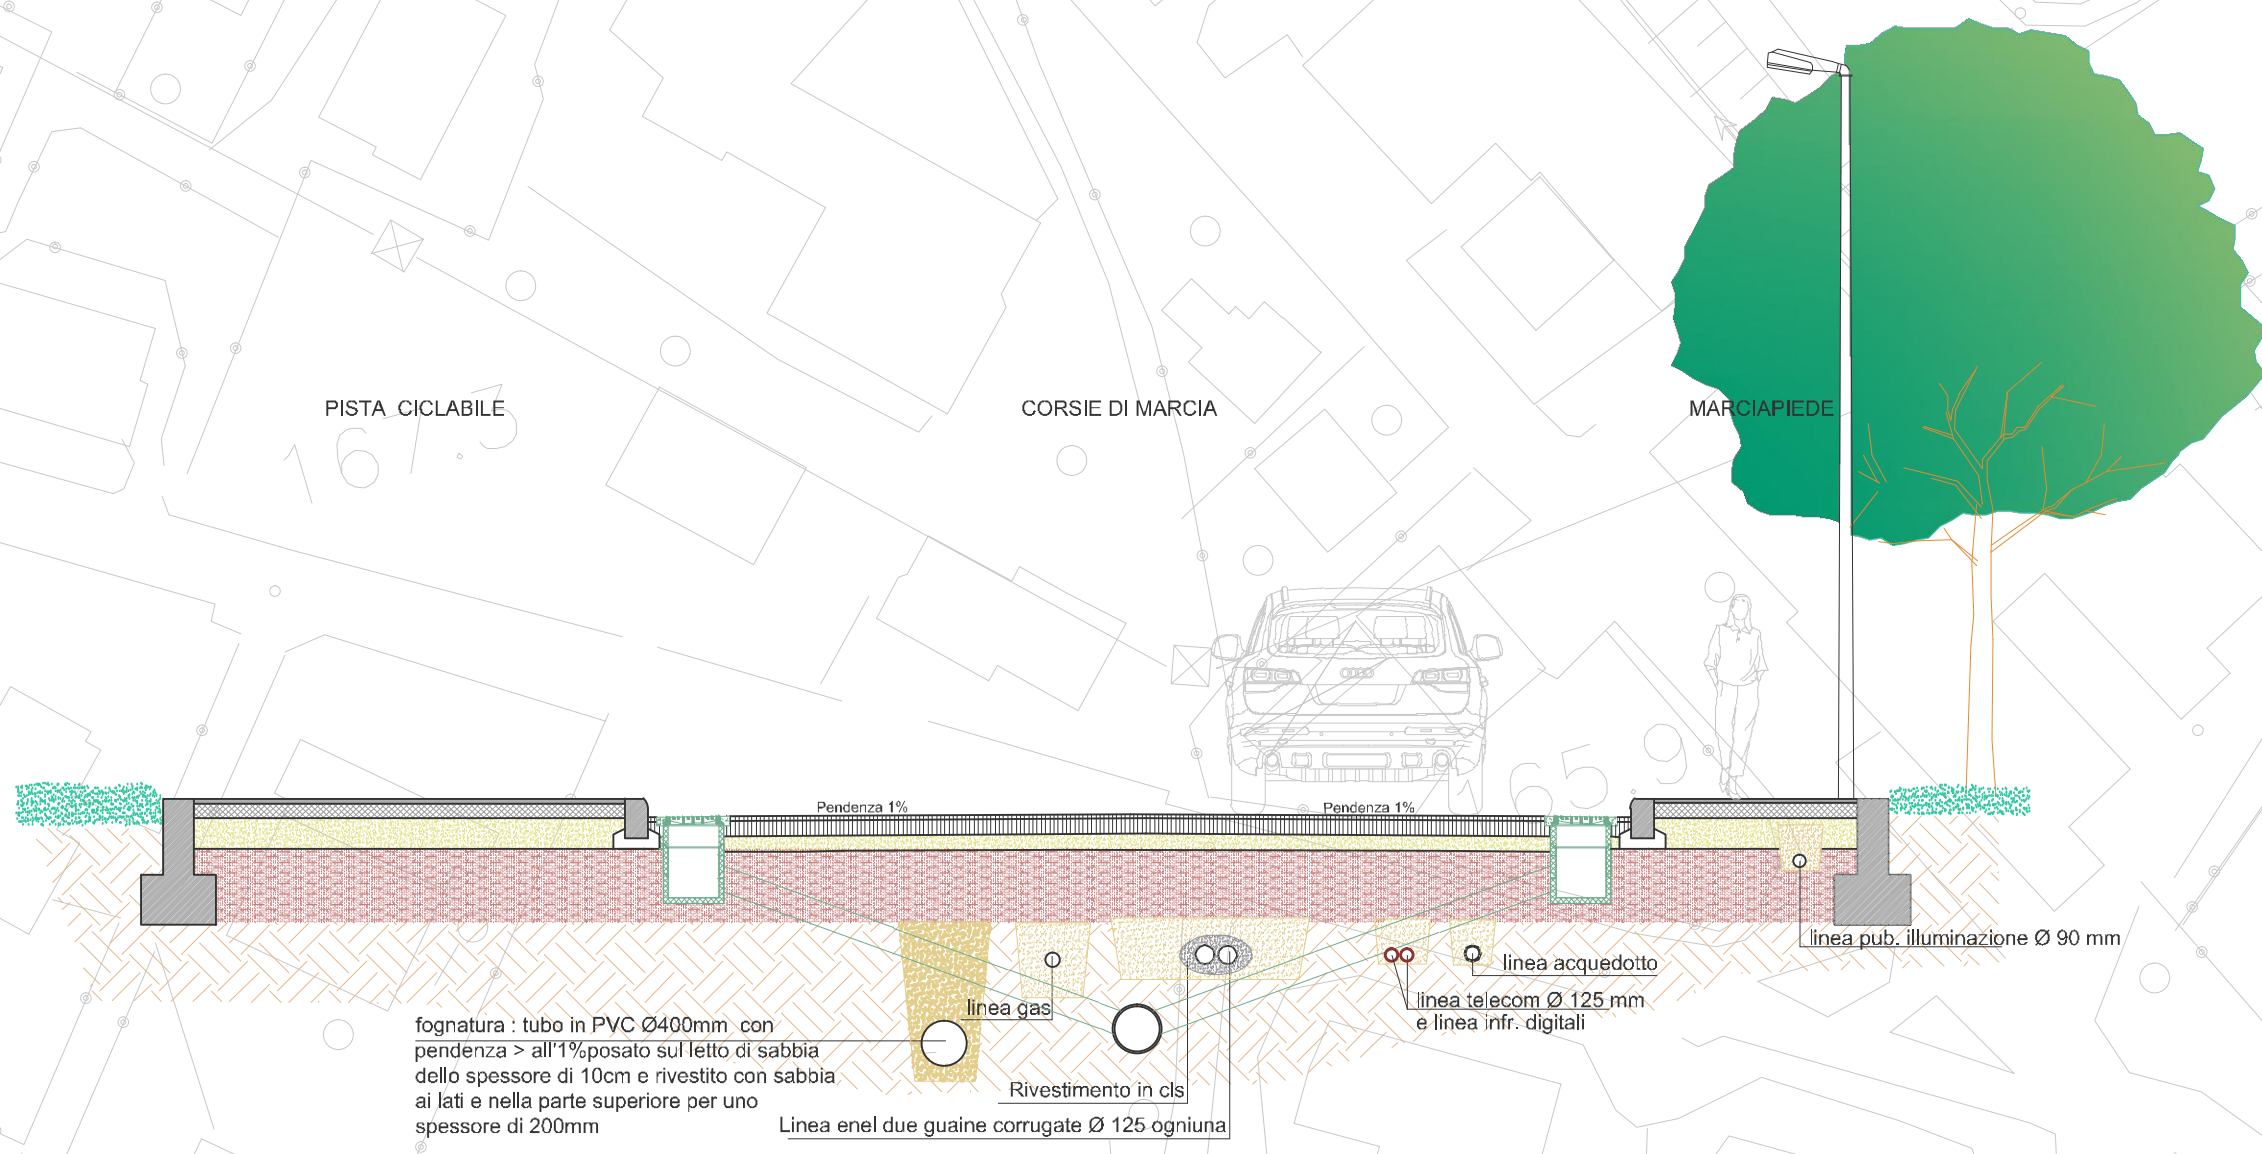

- LEGENDA
- IMPIANTO TELEFONICO E INFRASTRUTTURE DIGITALI DI PROGETTO
- Pozzetto 80x125 chiuso in ghisa
 - Pozzetto 60x60 chiuso in ghisa
 - Pozzetto 40x40 su marciapiedi chiuso in ghisa
 - Pozzetto 40x40 in p.p. chiuso in cemento
 - 2 tubi da 125 mm.
 - 1 tubo da 125 mm.
 - 1 tubo da 63 mm.
 - Linea telecom esistente
 - Allaccio per lotti con maggior portata d'utenze
 - Armadietto telecom
 - Tubo linea in oggetto su sezione

Studio Cavaleri
Arch. Alessandro Cavaleri

TAVOLA
19 di 20

Comune di Zugliano
Provincia di Vicenza

PIANO PARTICOLAREGGIATO DI INIZIATIVA PUBBLICA "ROZZOLA"
PROGETTO URBANISTICO - VARIANTE N°1 -

Planimetria delle linee di rete Telecom

Scala 1:1000 - 1:50

Aprile 2015

Via Monte Cretella, 20a
36016 Thiene (VI)
tel. 0445/2011100 fax 0445/201160
alessandro.cavaleri@studio-cavaleri.it
P.IVA 0337230248
C.F. CVLLN746236312

IL PROGETTISTA

I COMMITTENTI