



Planimetria "allegato B" all'accordo n°1;
art. 6 della L.R. 11/2004
Scala 1:5'000

Estratto Vincoli del P.I.

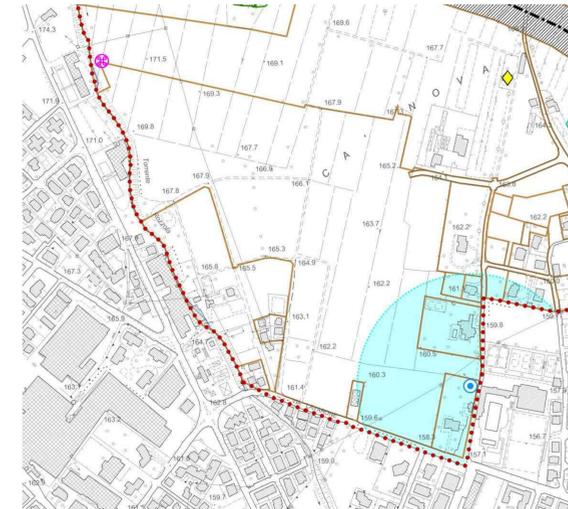


Scala 1:5'000

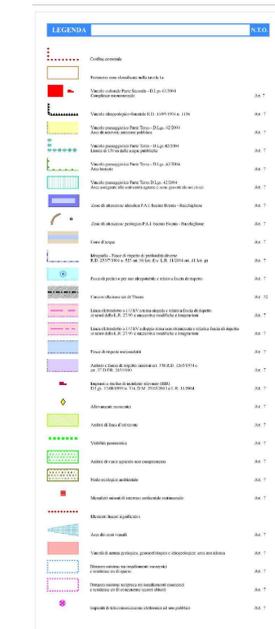

Estratto P.A.T.I. Tav. dei vincoli




Scala 1:10'000

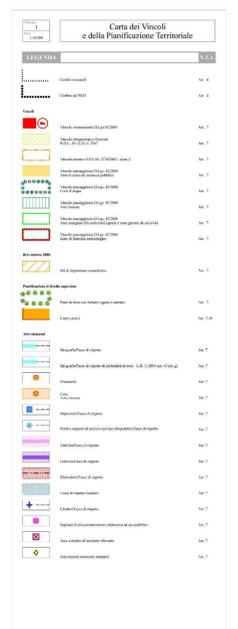


Estratto P.I.

Scala 1:2'000

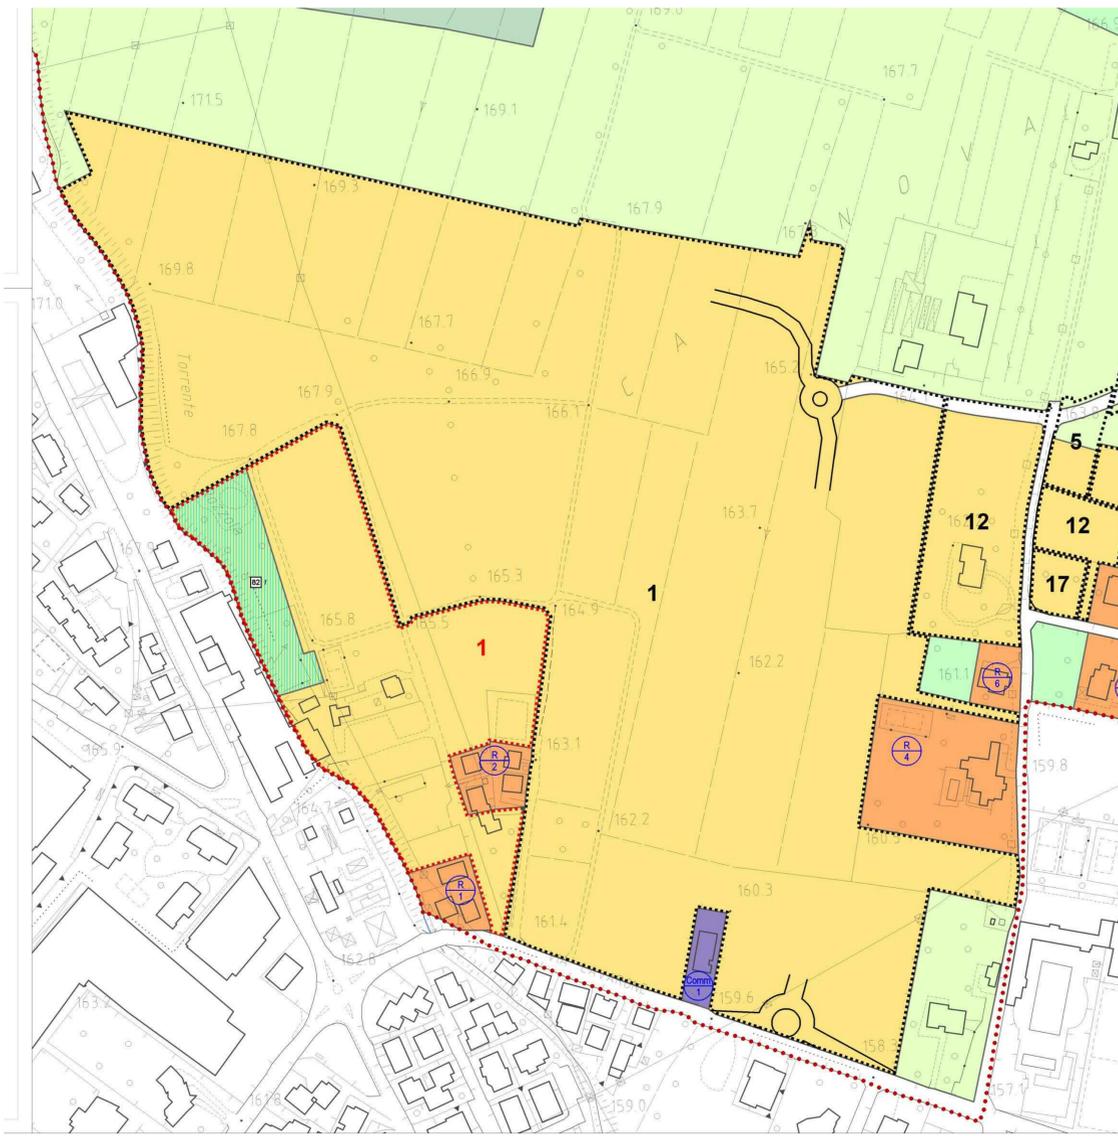

Estratto P.A.T.I. Tav. Trasformabilità

scala 1:10'000

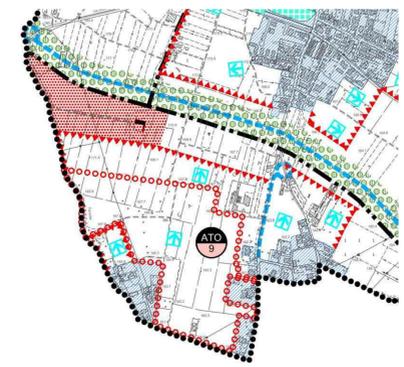

Documentazione fotografica



Cono 1

Stato di fatto



Cono 2

Studio Cavaleri
Arch. Alessandro Cavaleri

TAVOLA
2 di 20
Comune di Zugliano
Provincia di Vicenza

PIANO PARTICOLAREGGIATO DI INIZIATIVA PUBBLICA "ROZZOLA"
PROGETTO URBANISTICO - VARIANTE N°1 -

Estratti P.A.T.I. - Tav. dei vincoli e Tav. delle trasformabilità,
Estratto P.I. - Tav. dei vincoli, Planimetria "allegato B" all'accordo n°1;
art. 6 della L.R. 11/2004 e Doc. Fotografica

Scala 1:10'000 - 1:5'000 - 1:2'000 - PLANIMETRIA A VISTA

Aprile 2015
IL PROGETTISTA
I COMMITTENTI

Via Monte Grappa, 20a
36016 Thiene (VI)
Tel. 0445/381166 Fax 0445/381160
alessandro.cavaleri@studio-cavaleri.it
P.IVA 0337620368
C.F. CVL5874E29031Z