




SEZIONE A
scala 1:500

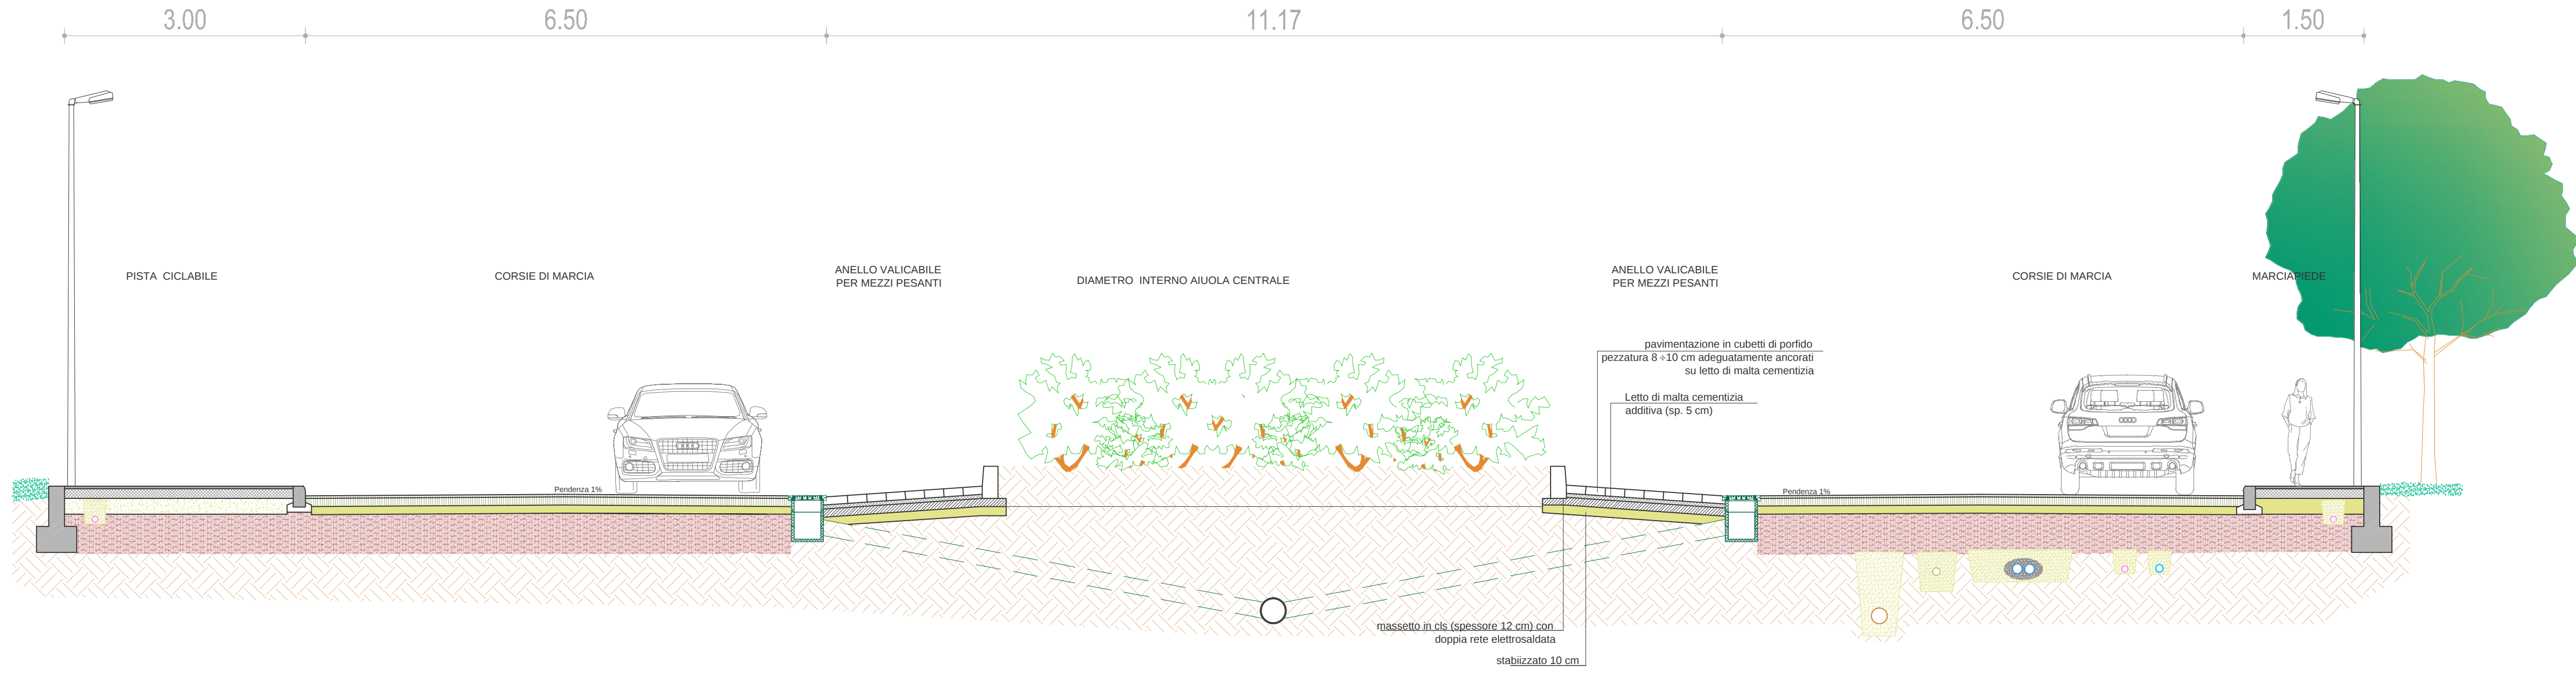

SEZIONE B
scala 1:500

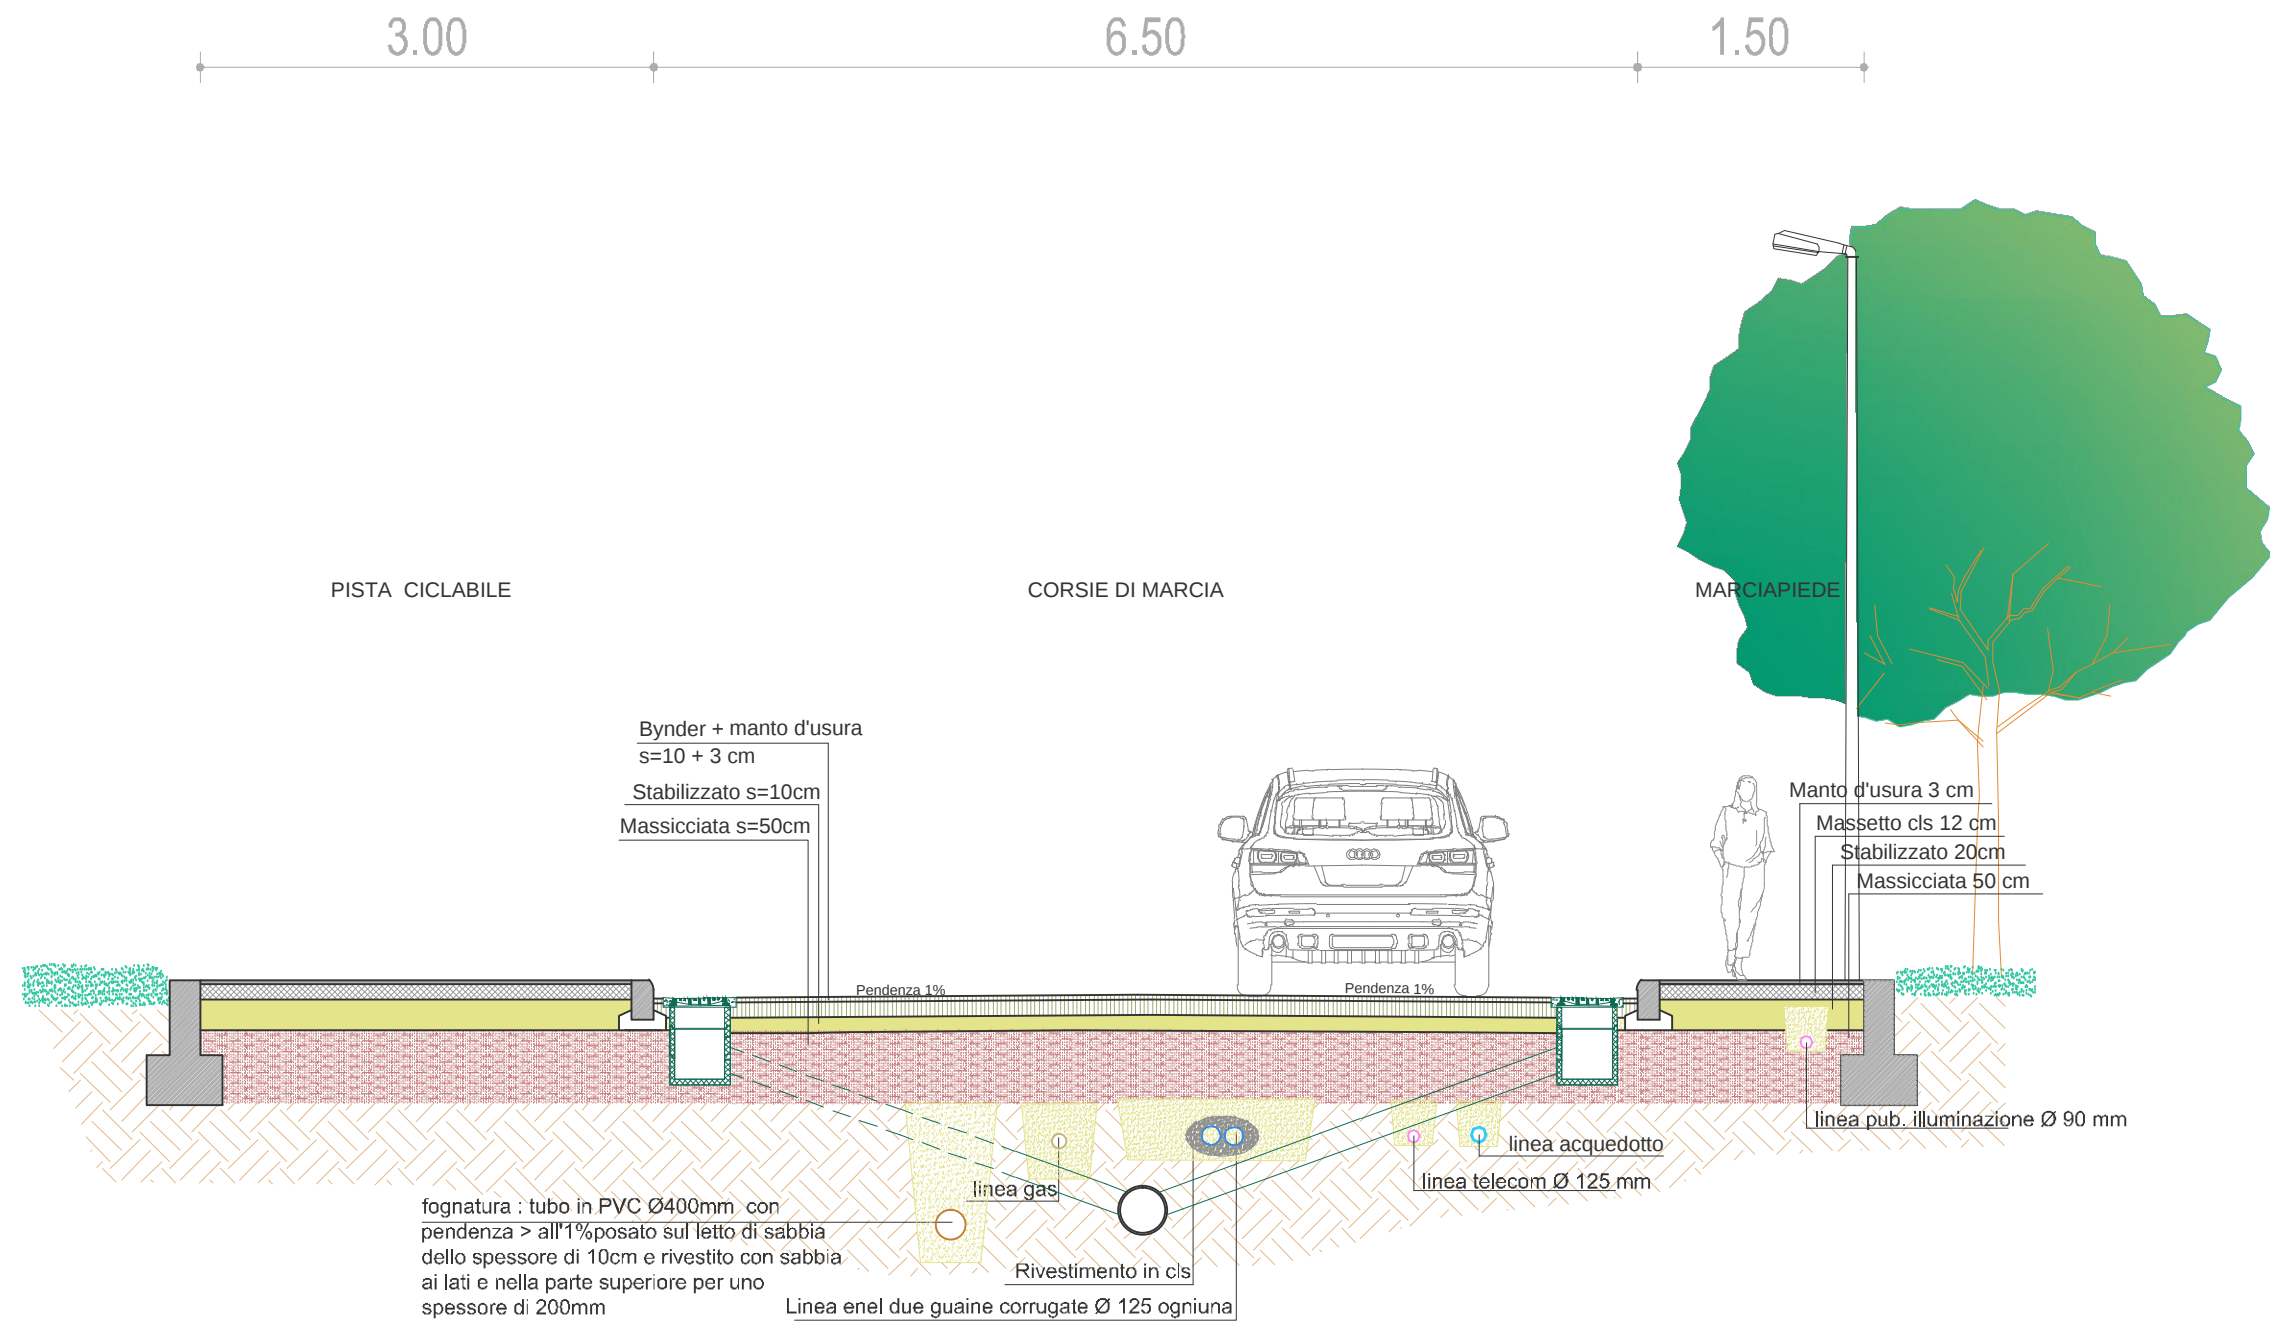


SEZIONE C
Scala 1:500


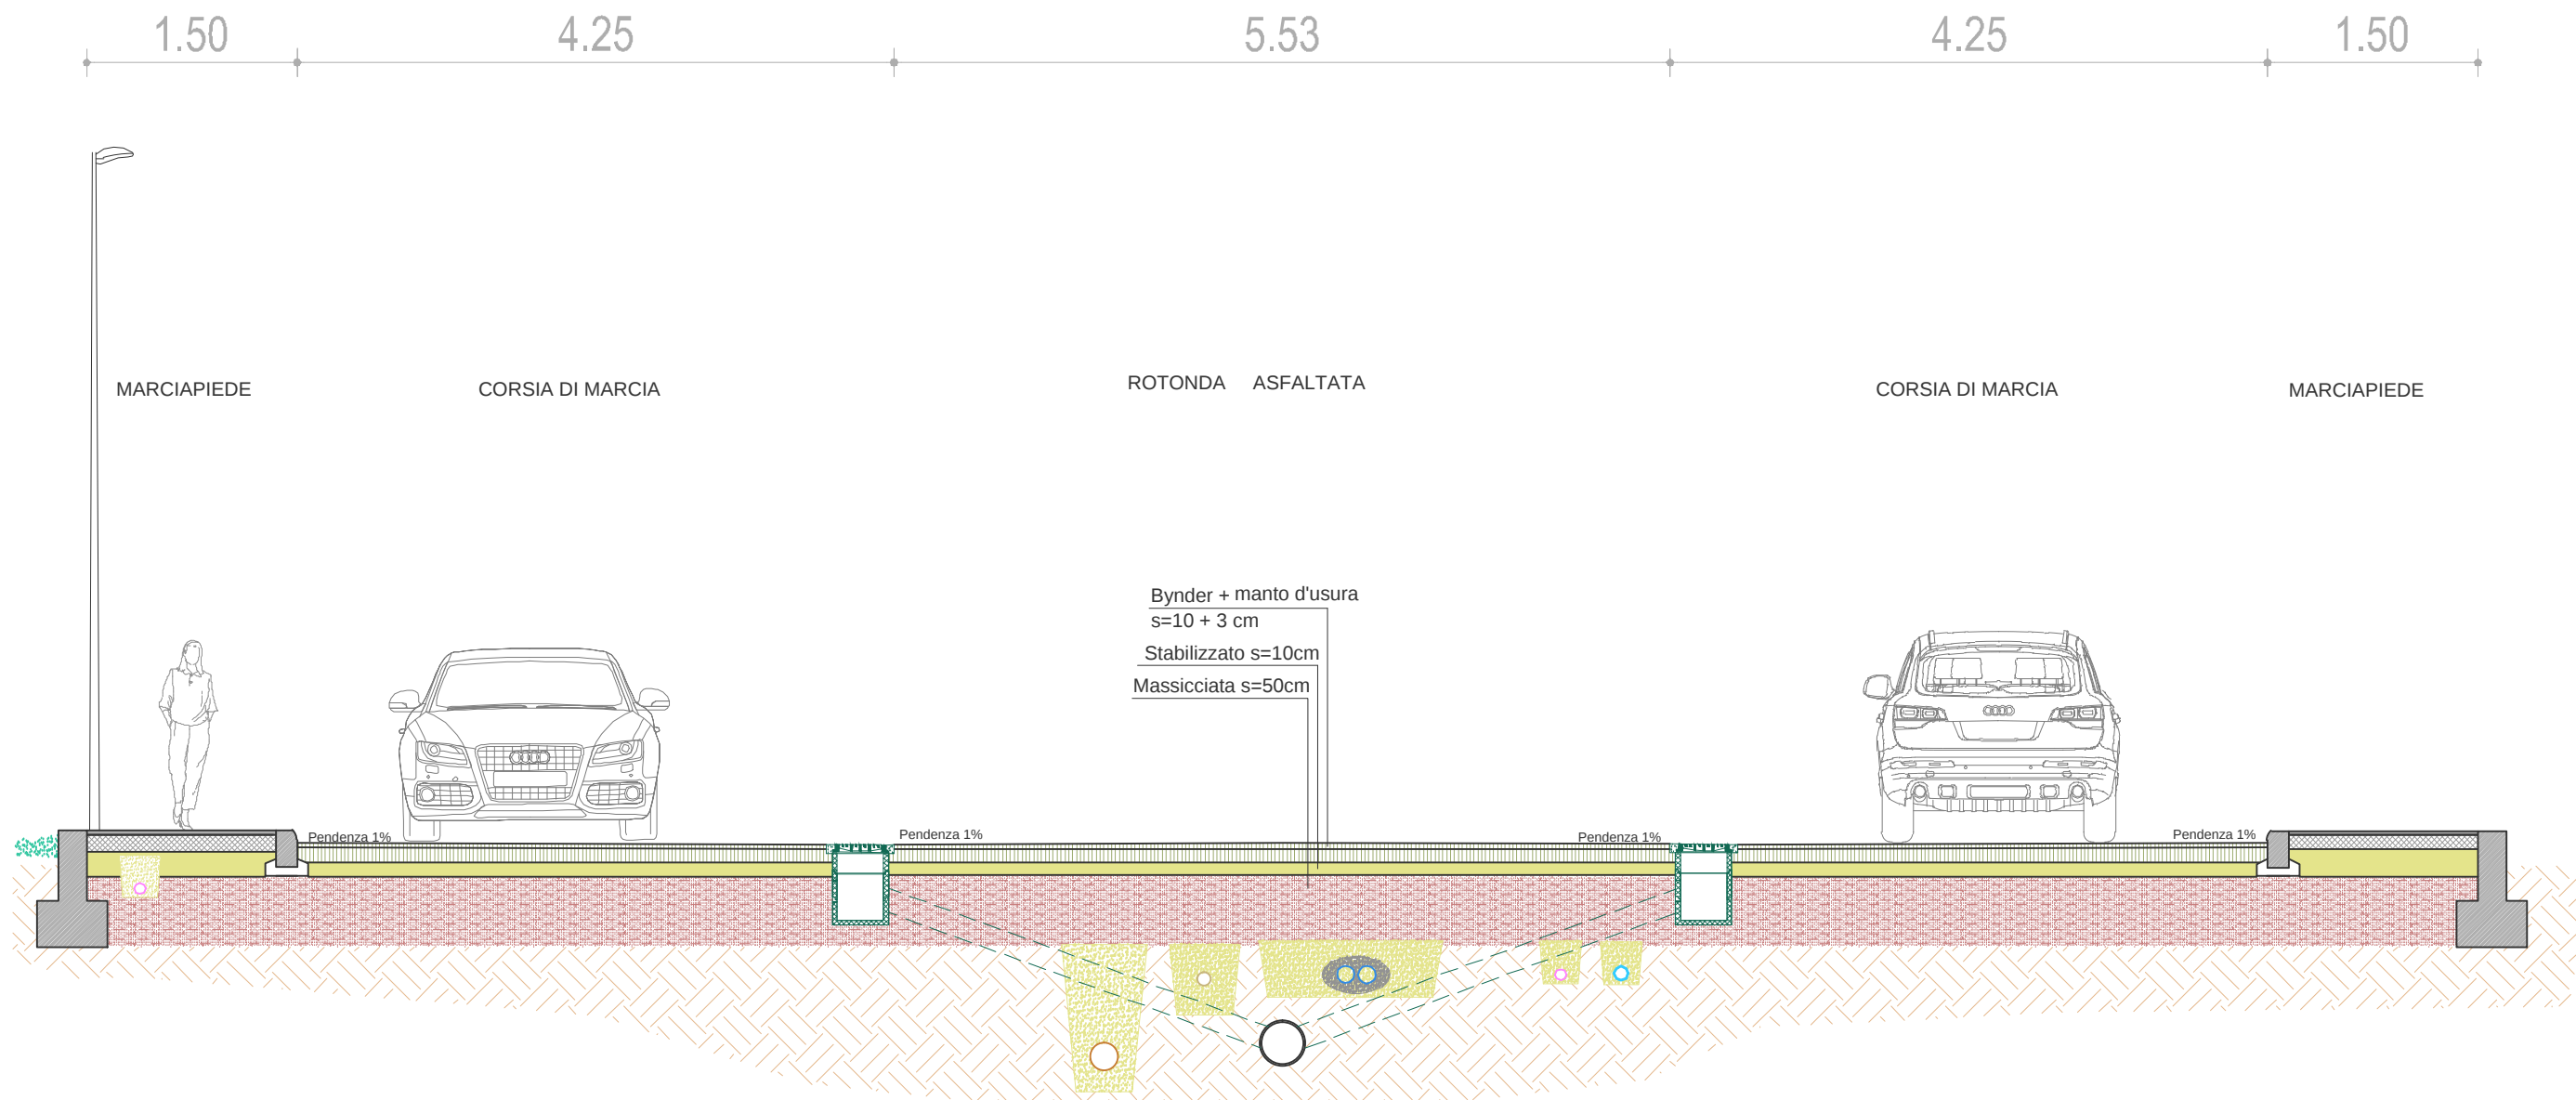


SEZIONE E: TIPOLOGIA DI BARRIERE ANTIRUMORE
scala 1:500

PLANIMETRIA
Scala 1:4000

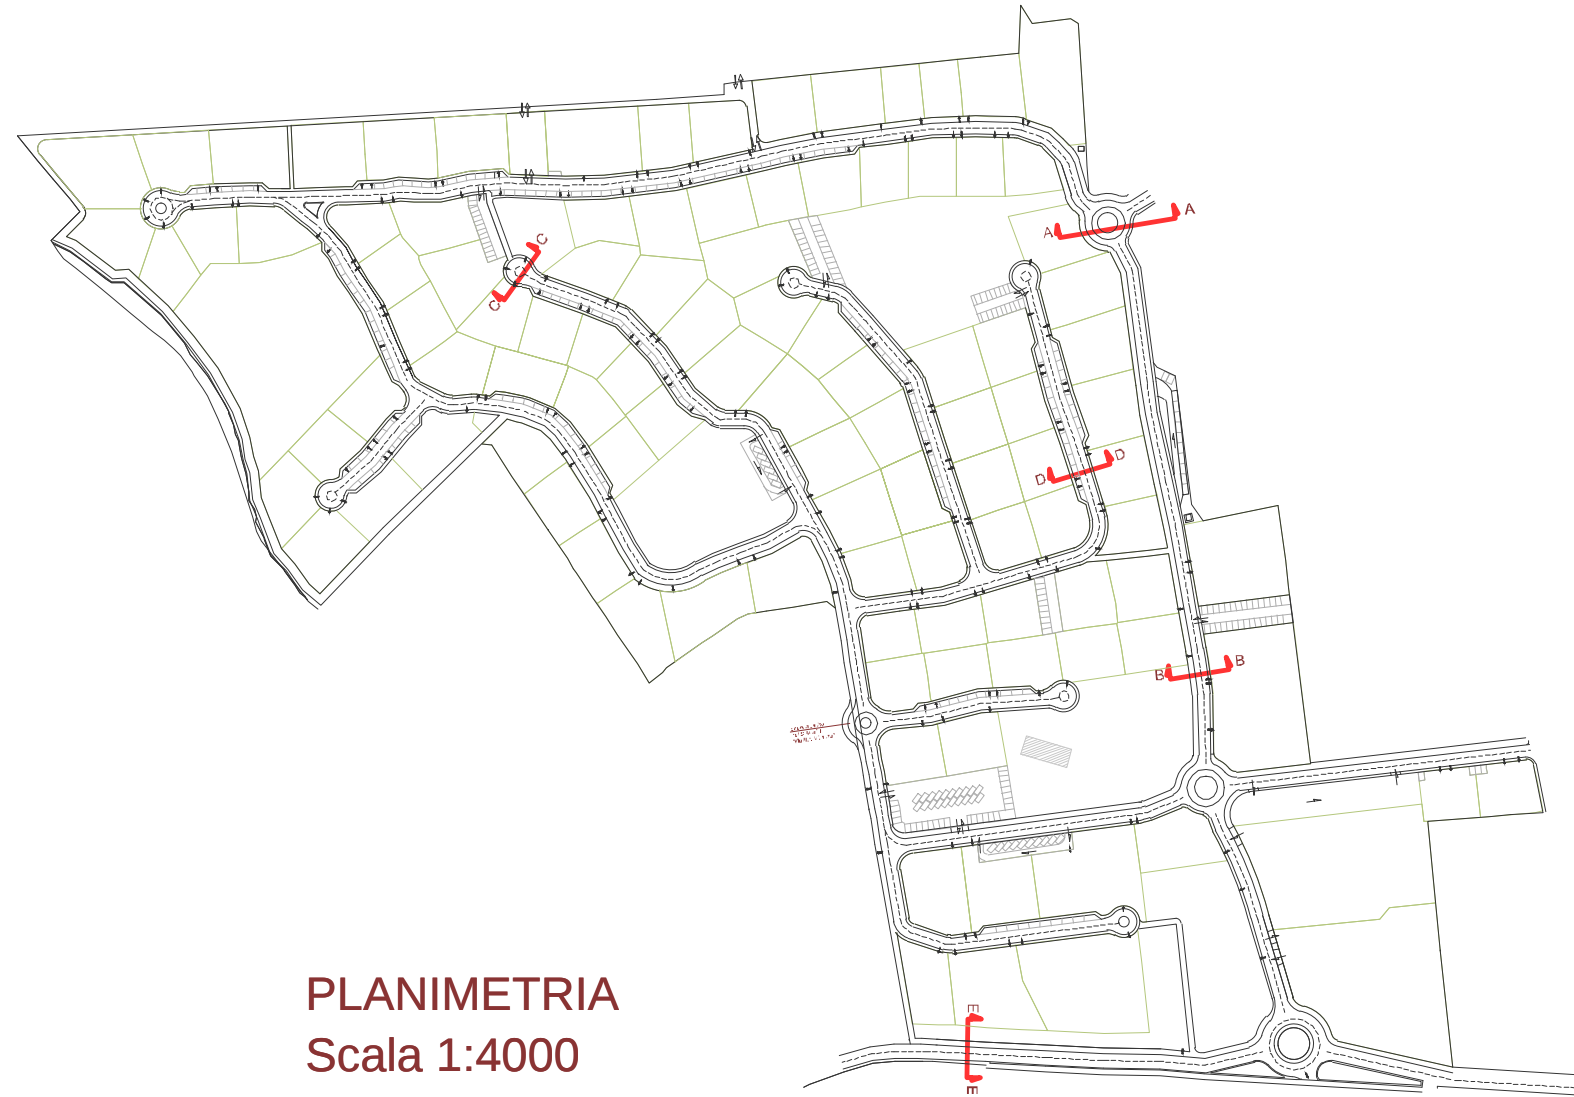

SEZIONE D
scala 1:500

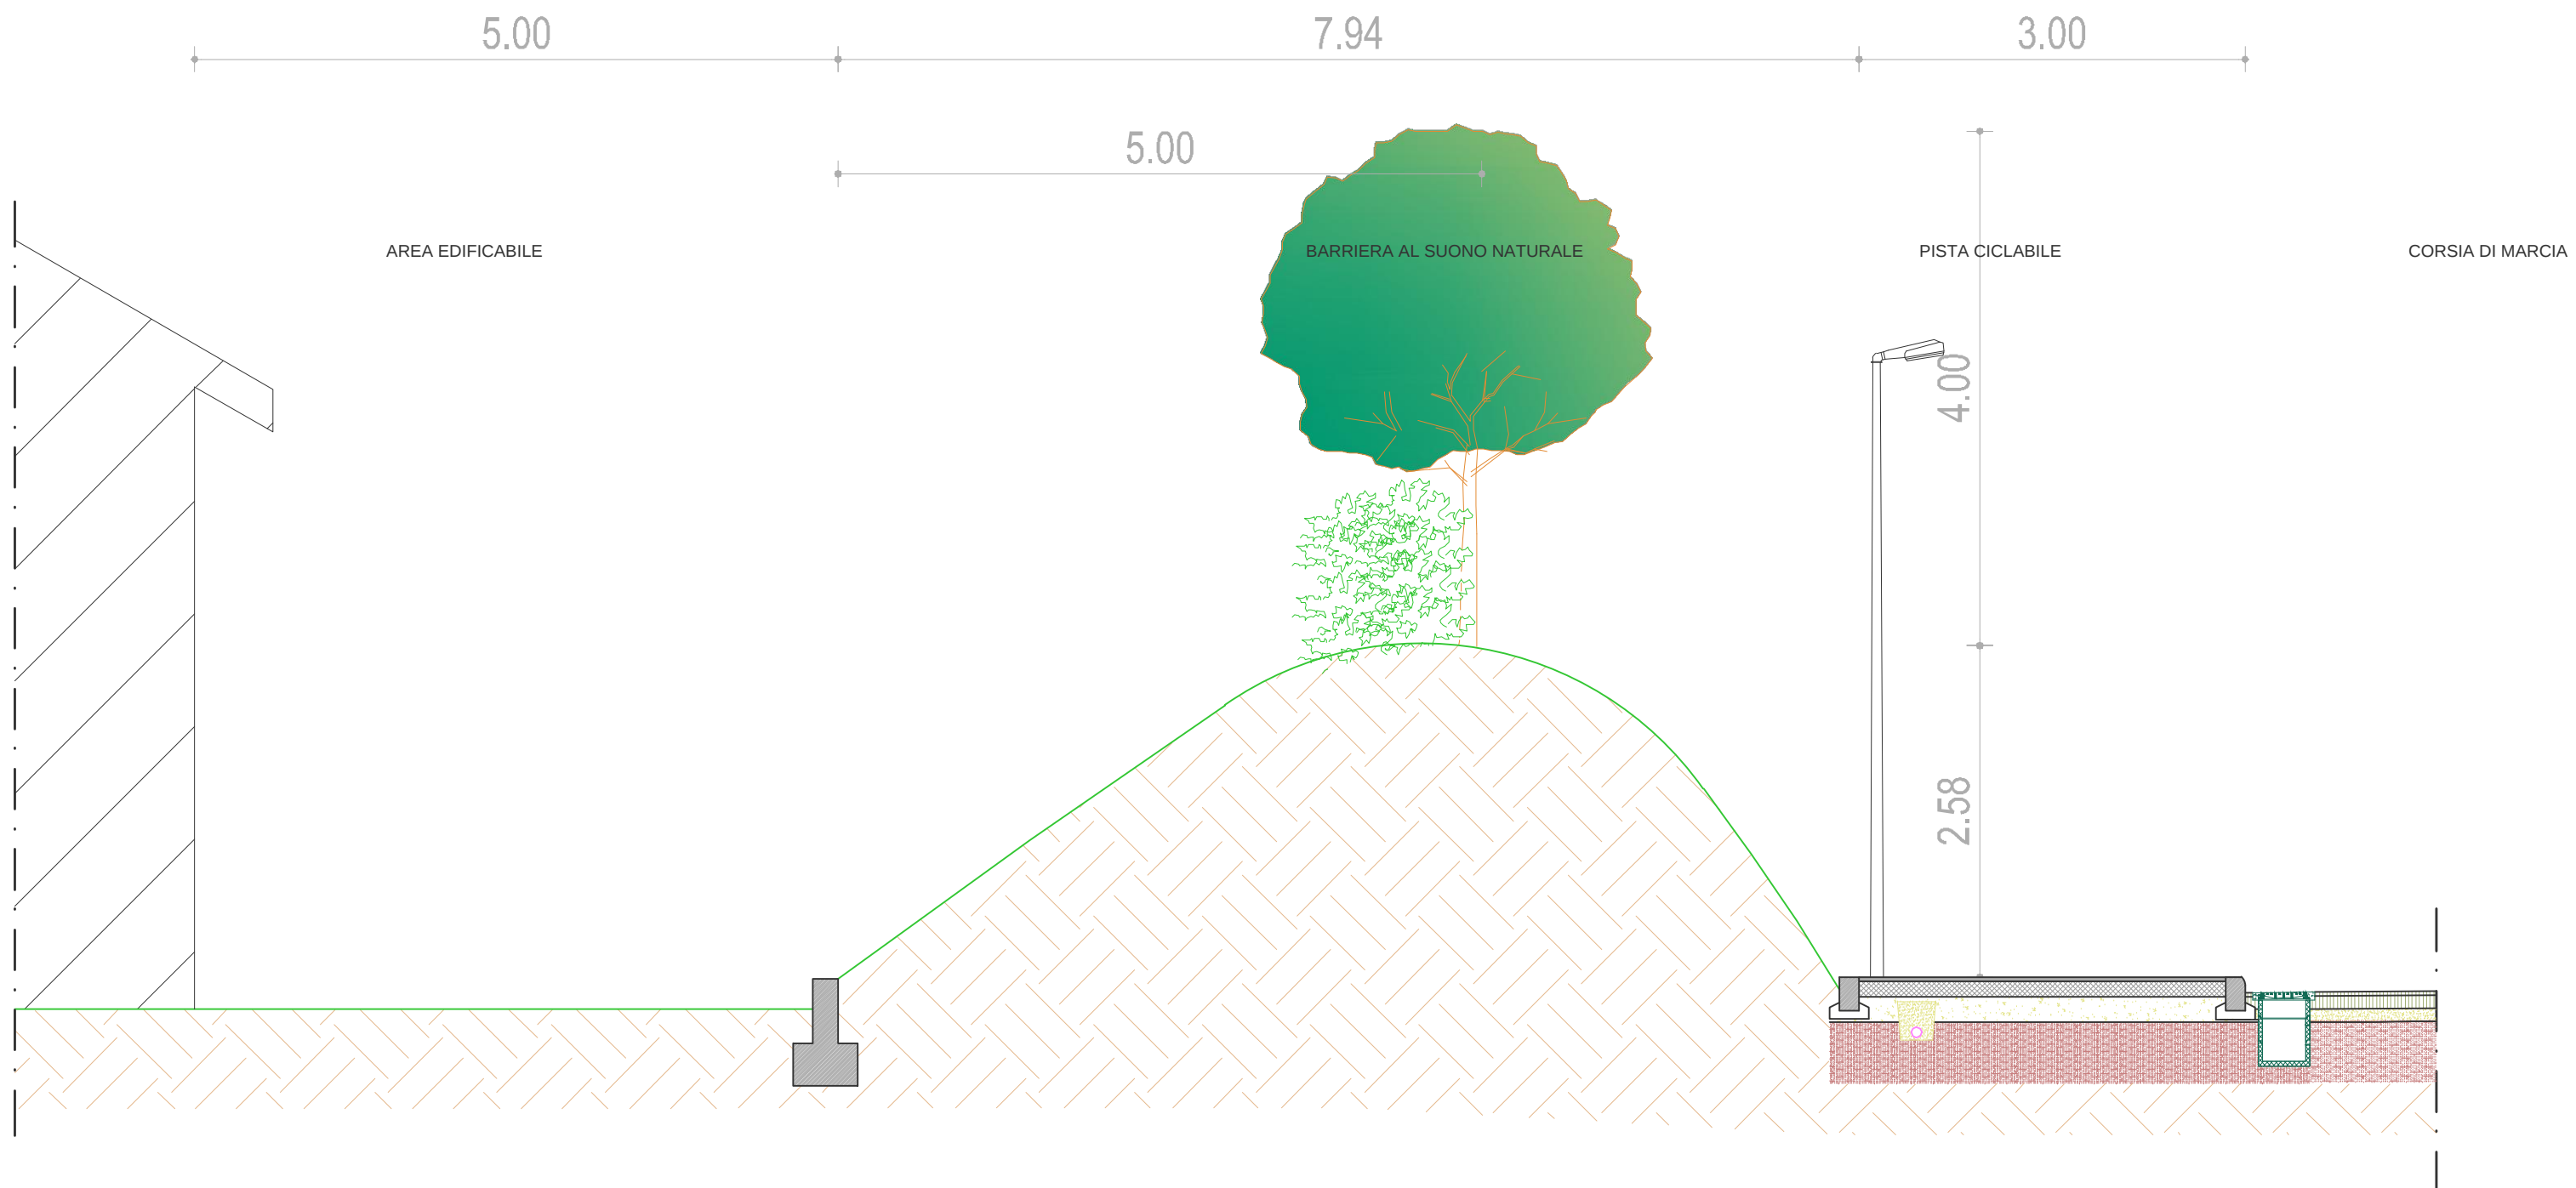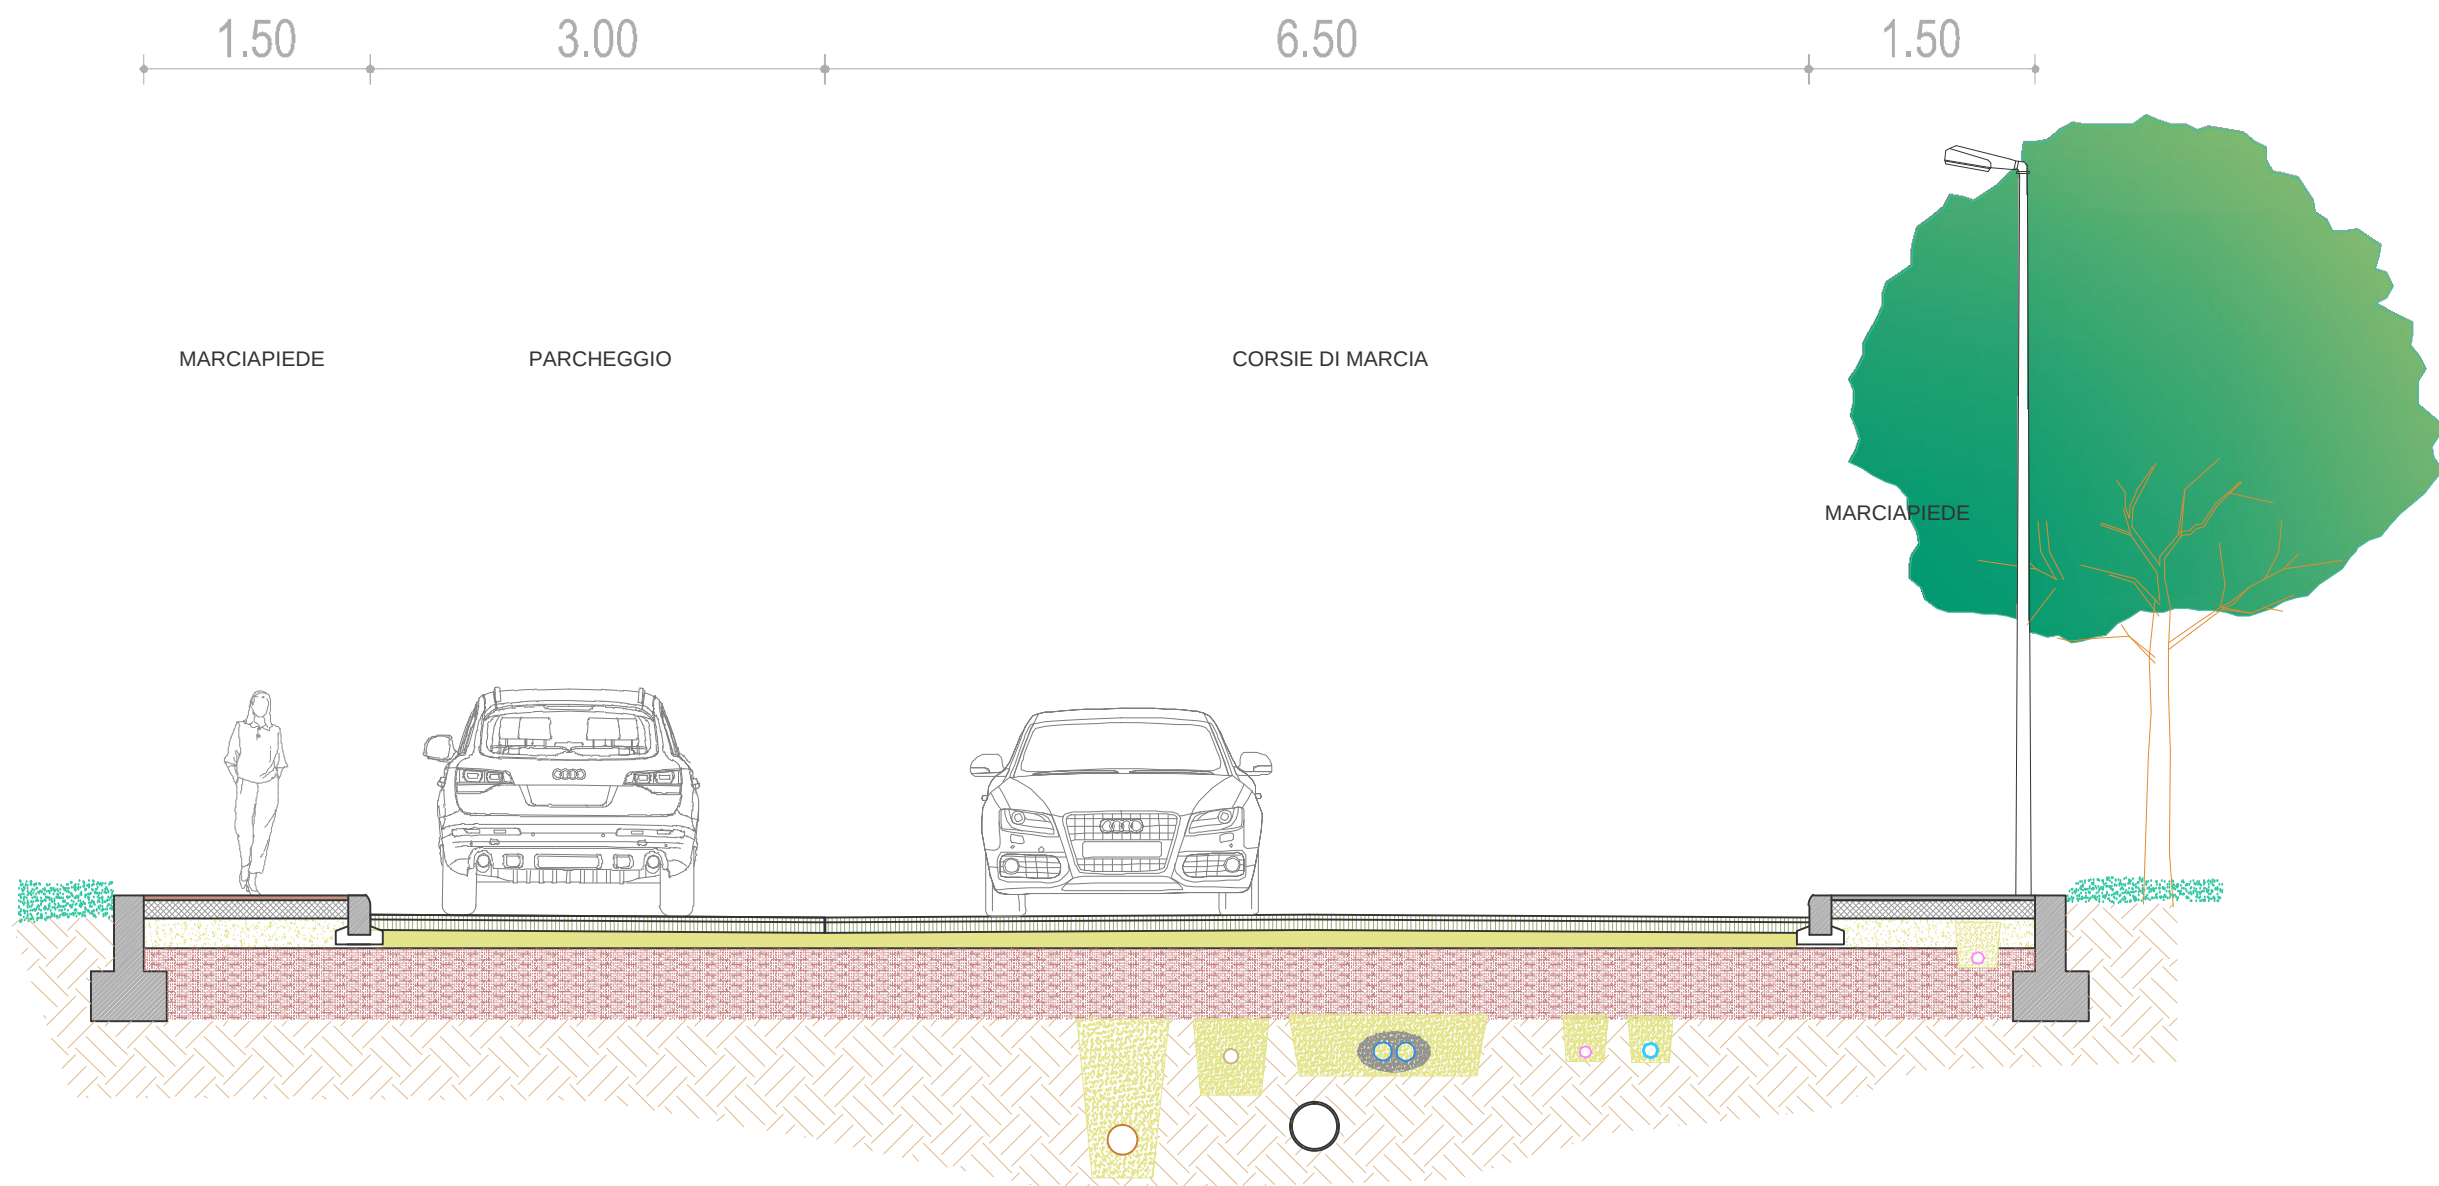

Studio Cavaleri
Arch. Alessandro Cavaleri

TAVOLA
6 di 20

Comune di Zugliano
Provincia di Vicenza

PIANO PARTICOLAREGGIATO DI INIZIATIVA PUBBLICA "ROZZOLA"
PROGETTO URBANISTICO - VARIANTE N°1 -

Sezioni stradali tipo

Scala 1:500

Aprile 2015

IL PROGETTISTA

I COMMITTENTI

Via Monte Grieco, 20a
36016 Thiene (VI)
tel. 0445/811166 fax 0445/811490
alessandro.cavaleri@studio-cavaleri.it
P.IVA 03776303648
C.F. CVLSN74E28931Z