





PLANIMETRIA CATASTALE  
FG 14 m.n. 1435-1437-1434-1436 (1435-1437-1436 di proprietà)

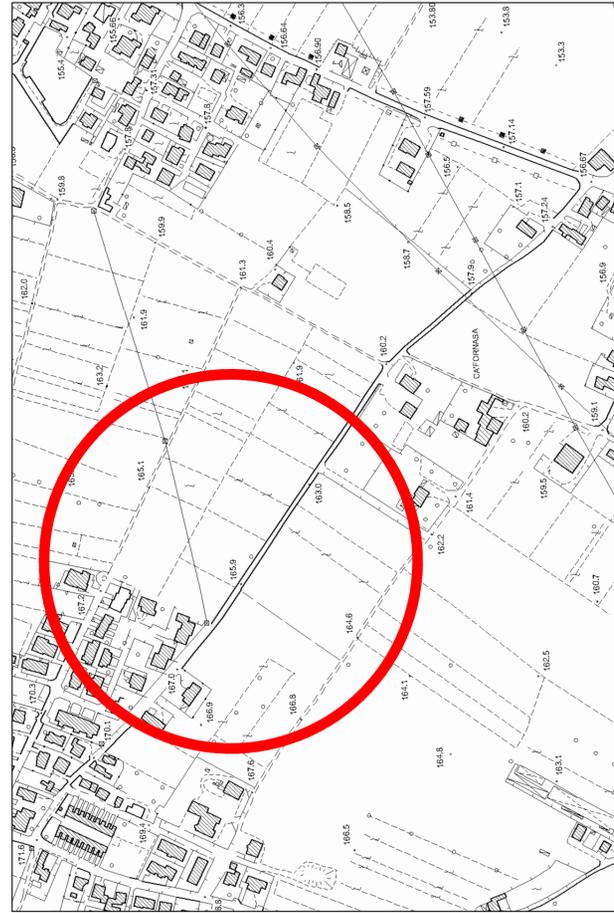

ESTRATTO CARTA TECNICA REGIONALE

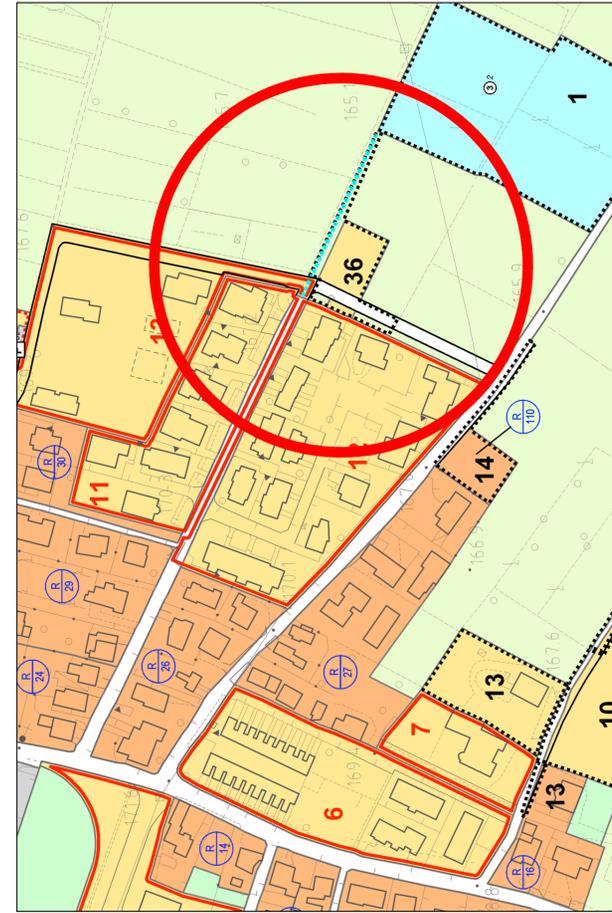

ESTRATTO PIANO DEGLI INTERVENTI



ESTRATTO SATELLITARE

## COMUNE DI ZUGLIANO



**PIANO DI LOTTIZZAZIONE SOLA-AVANCINI**  
 committente: SOLA MIRCO - AVANCINI VALENTINA  
 elaborato: PLANIMETRIE


data:  
**APRILE 2015**

scala  
**1:100**  
**1:200**


PROGETTISTA	ARCH. GIOVANNI BUSIN
DIRETTORE DEI LAVORI	ARCH. GIOVANNI BUSIN
COORDINATORE DELLA SICUREZZA	
PROGETTISTA IMPIANTI	

tavola  
**1**

Giovanni Busin Architetto, via Campagnola 29 Zanè tel. 393/9957000

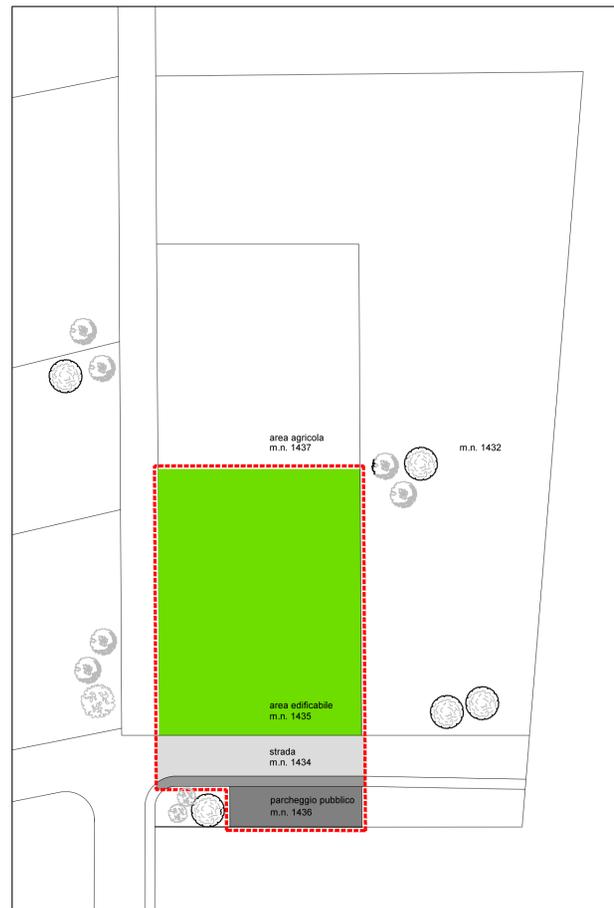

PLANIMETRIA AREA, AMBITO DI LOTTIZZAZIONE (da accordo 36). SCALA 1:500

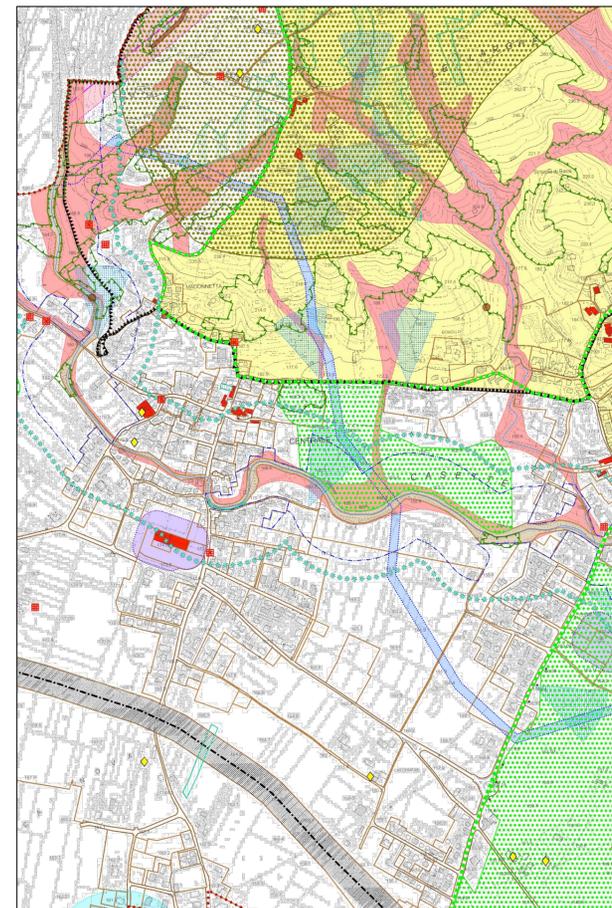

CARTA DEI VINCOLI



PLANIMETRIA ACCORDO N.36