
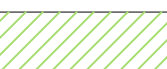
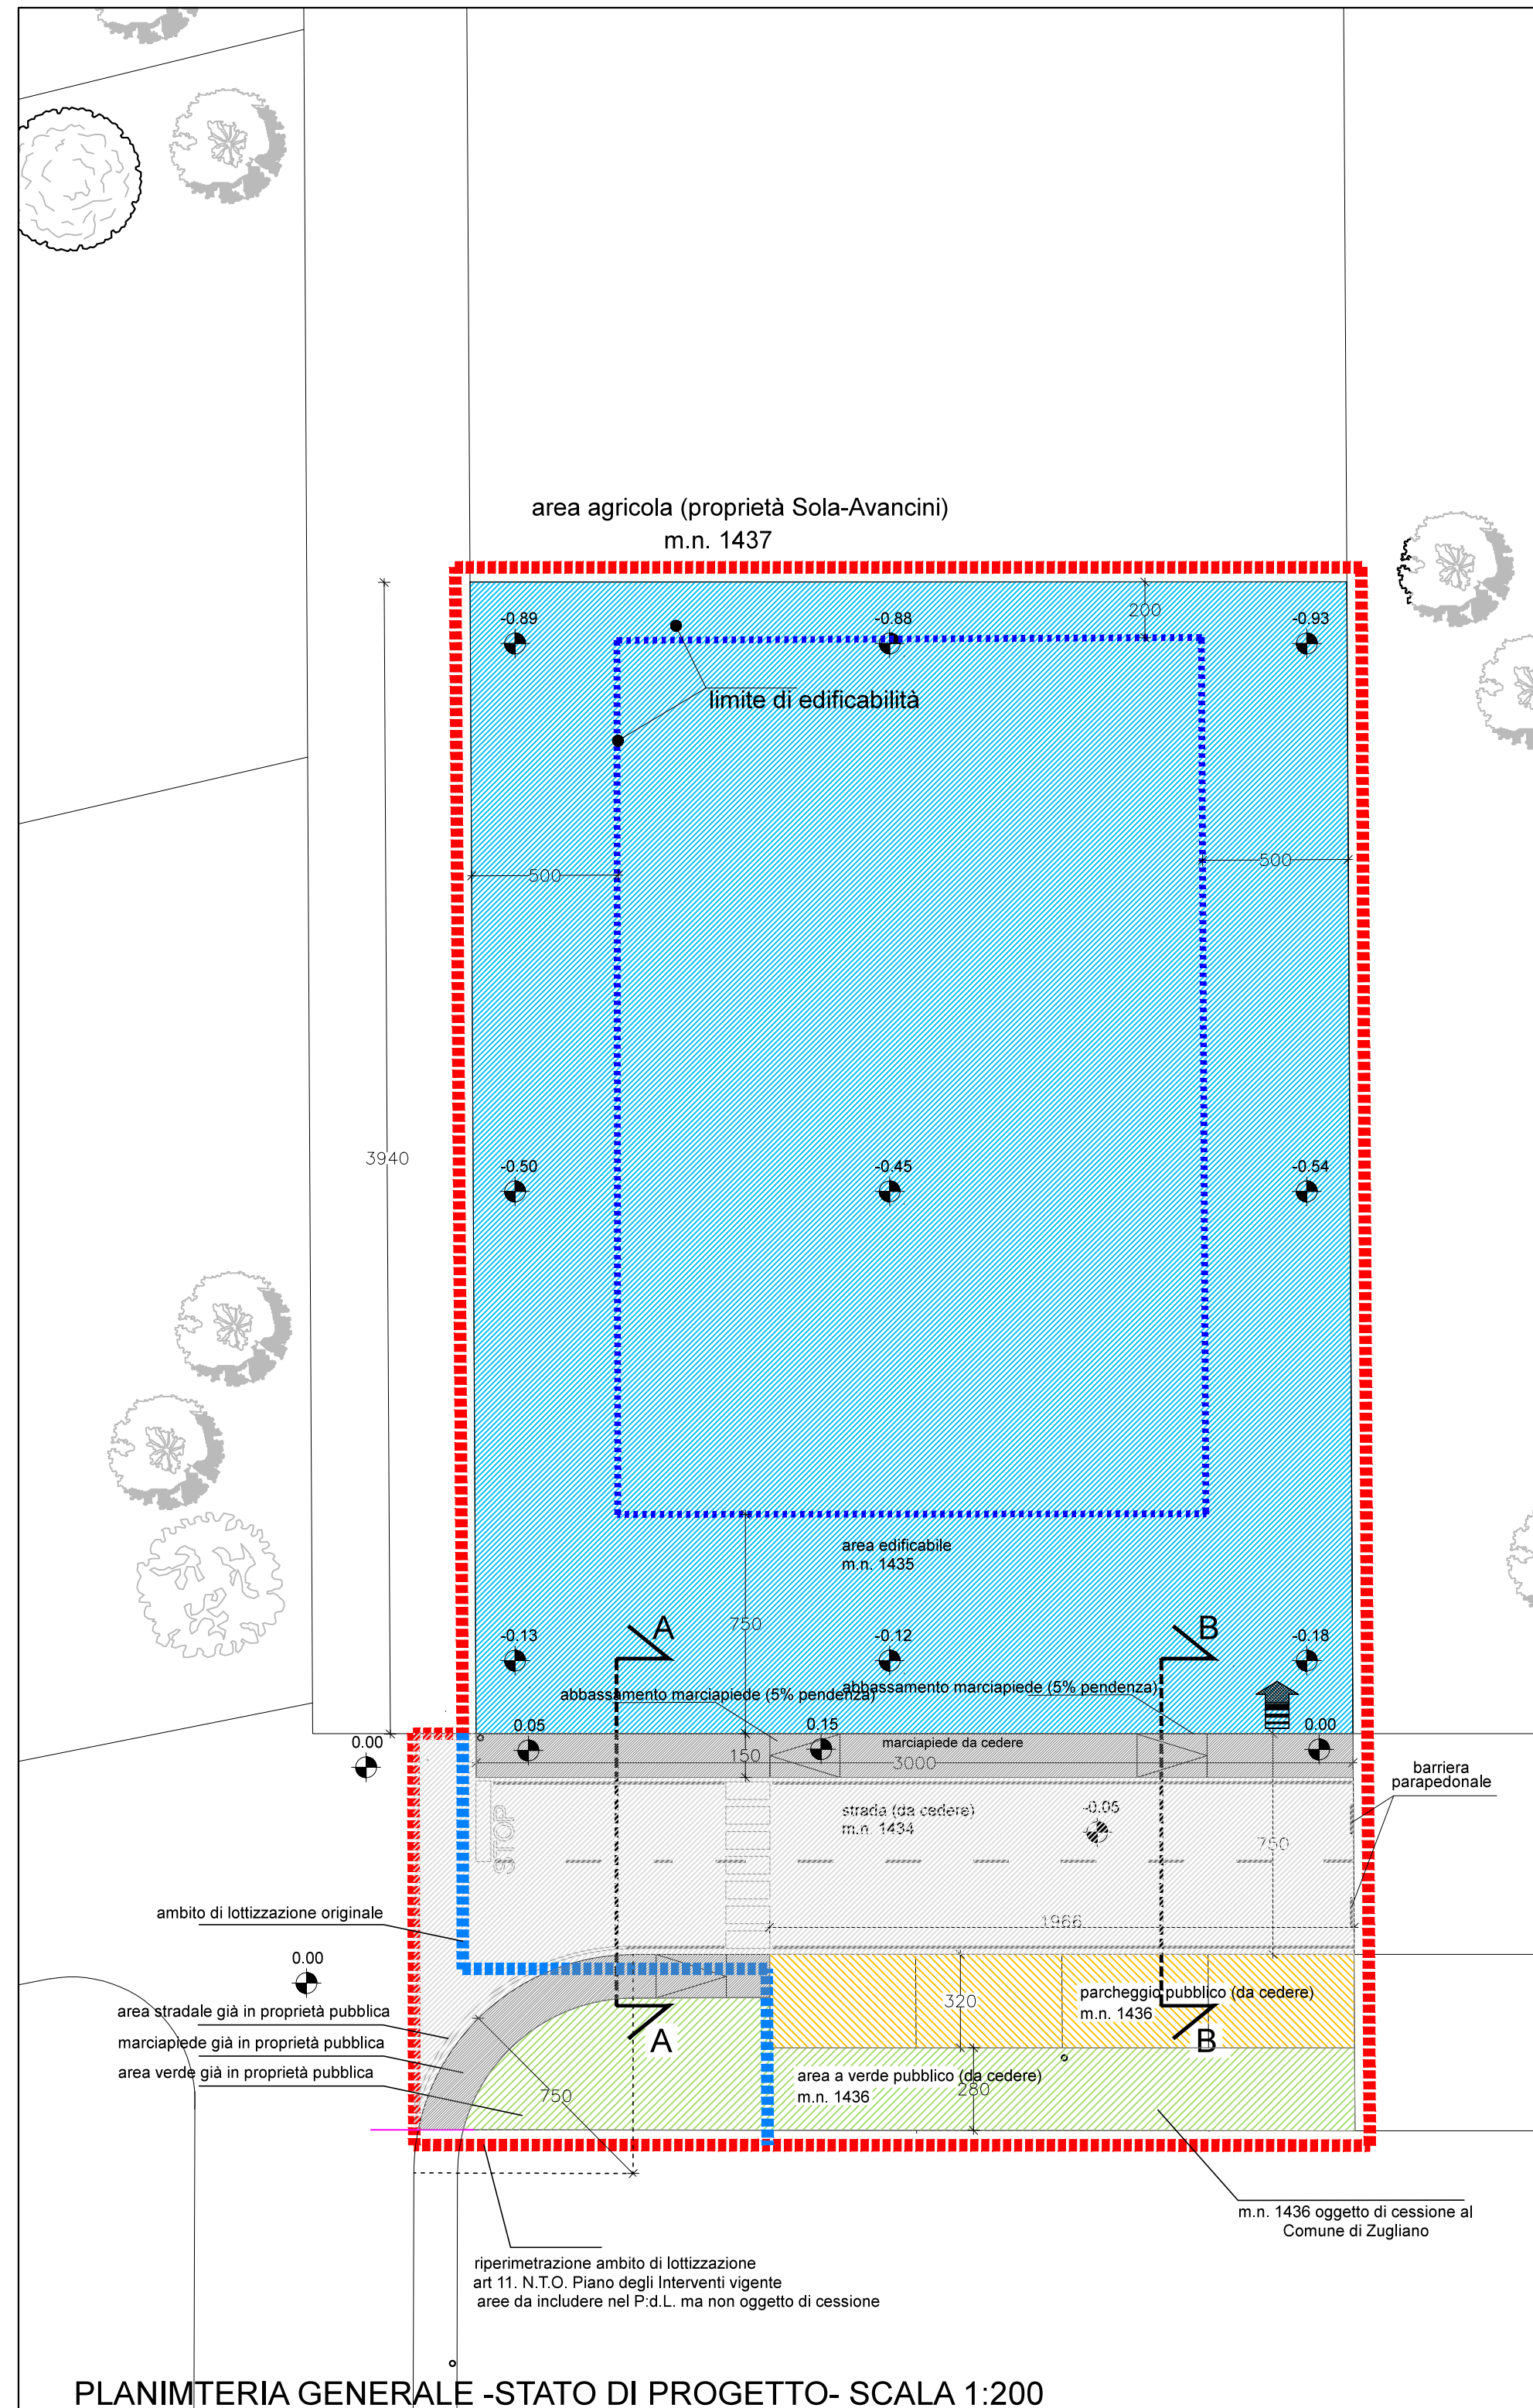
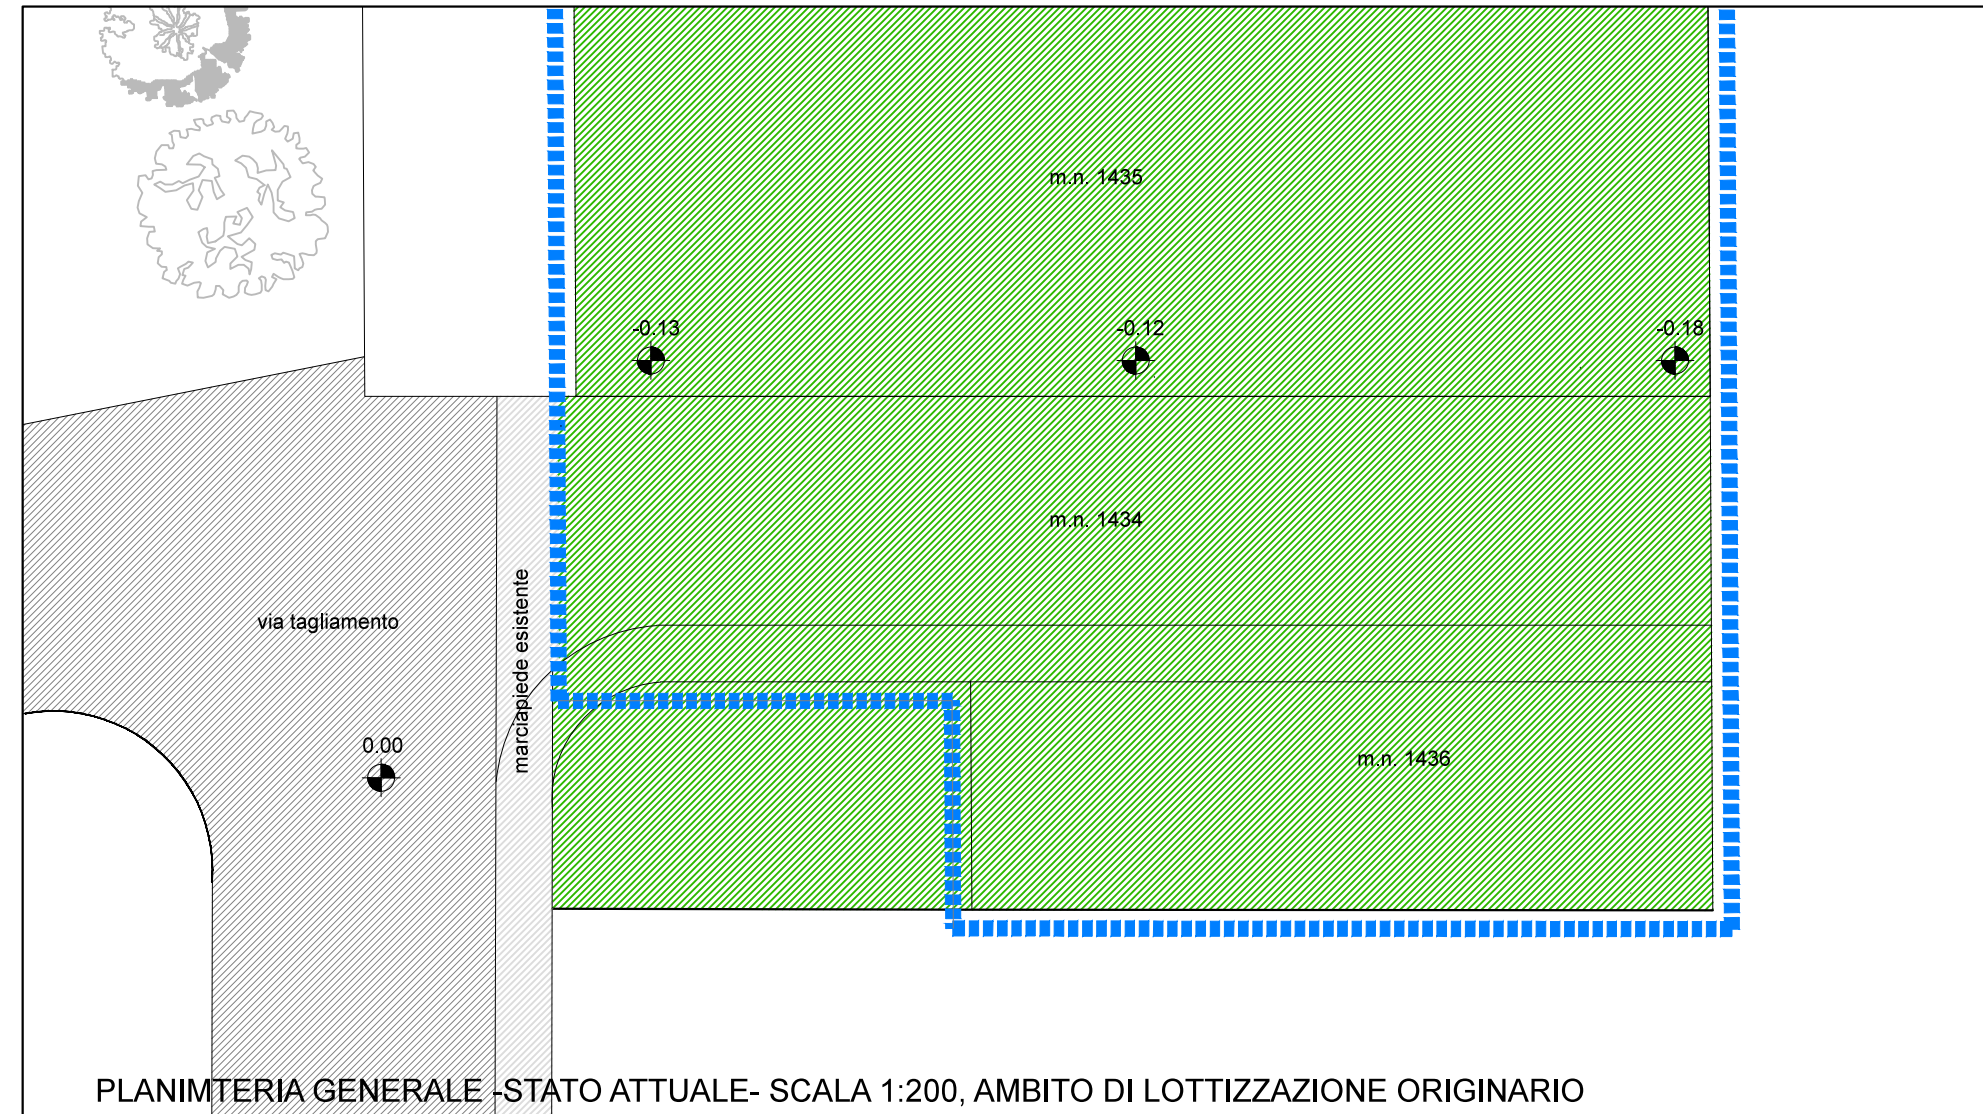
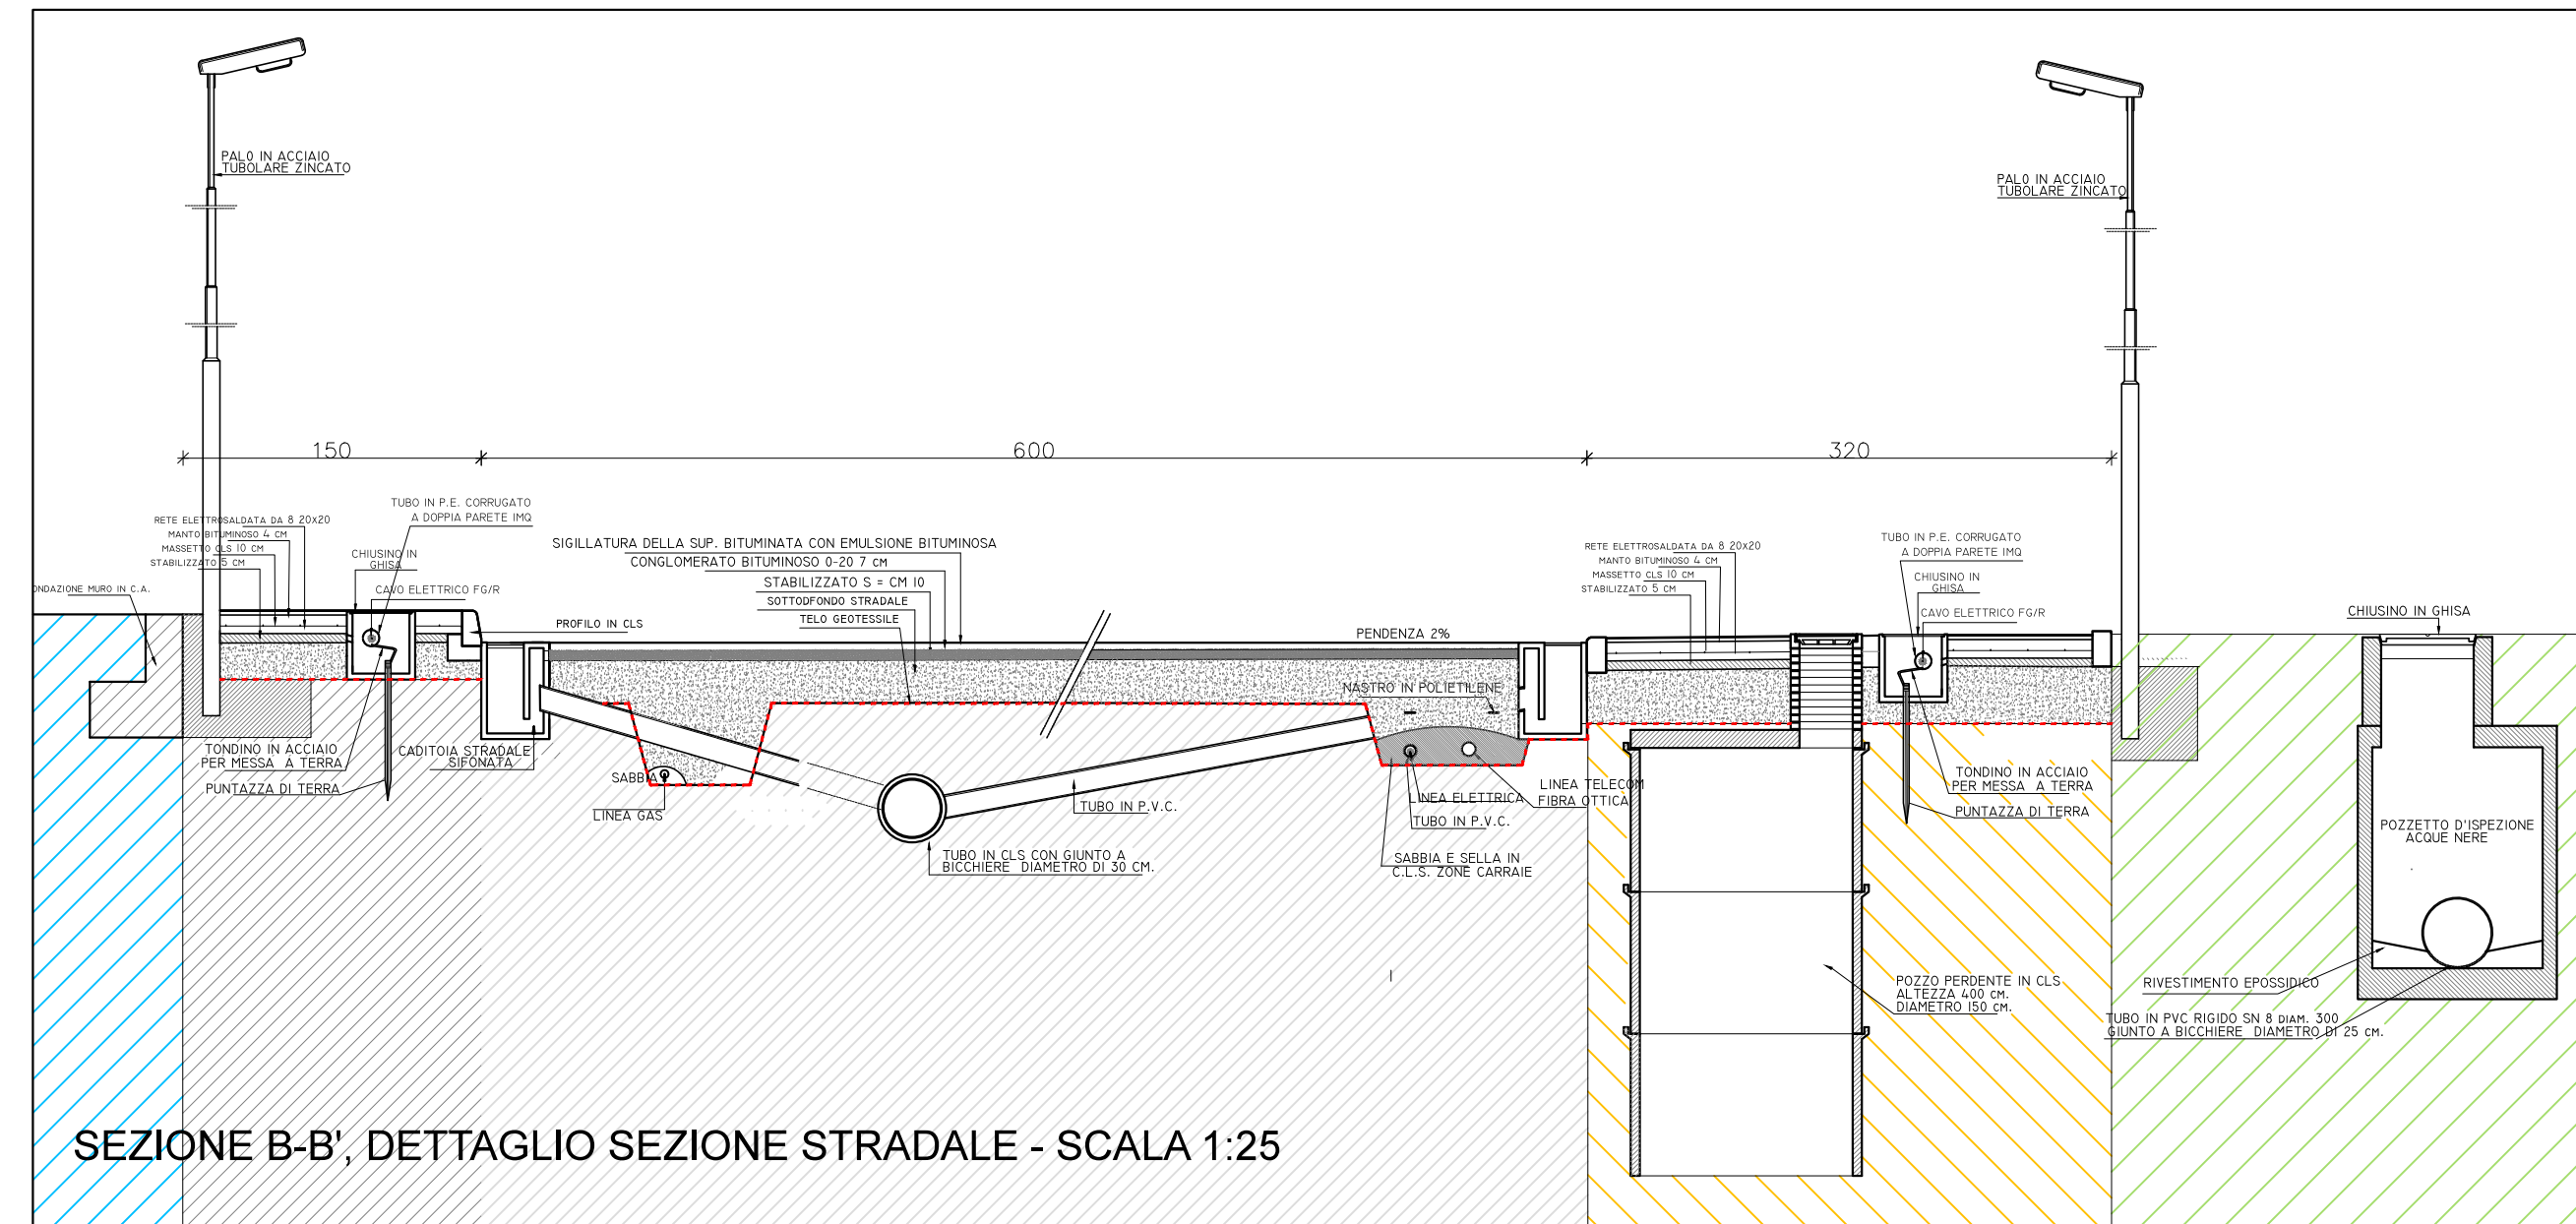
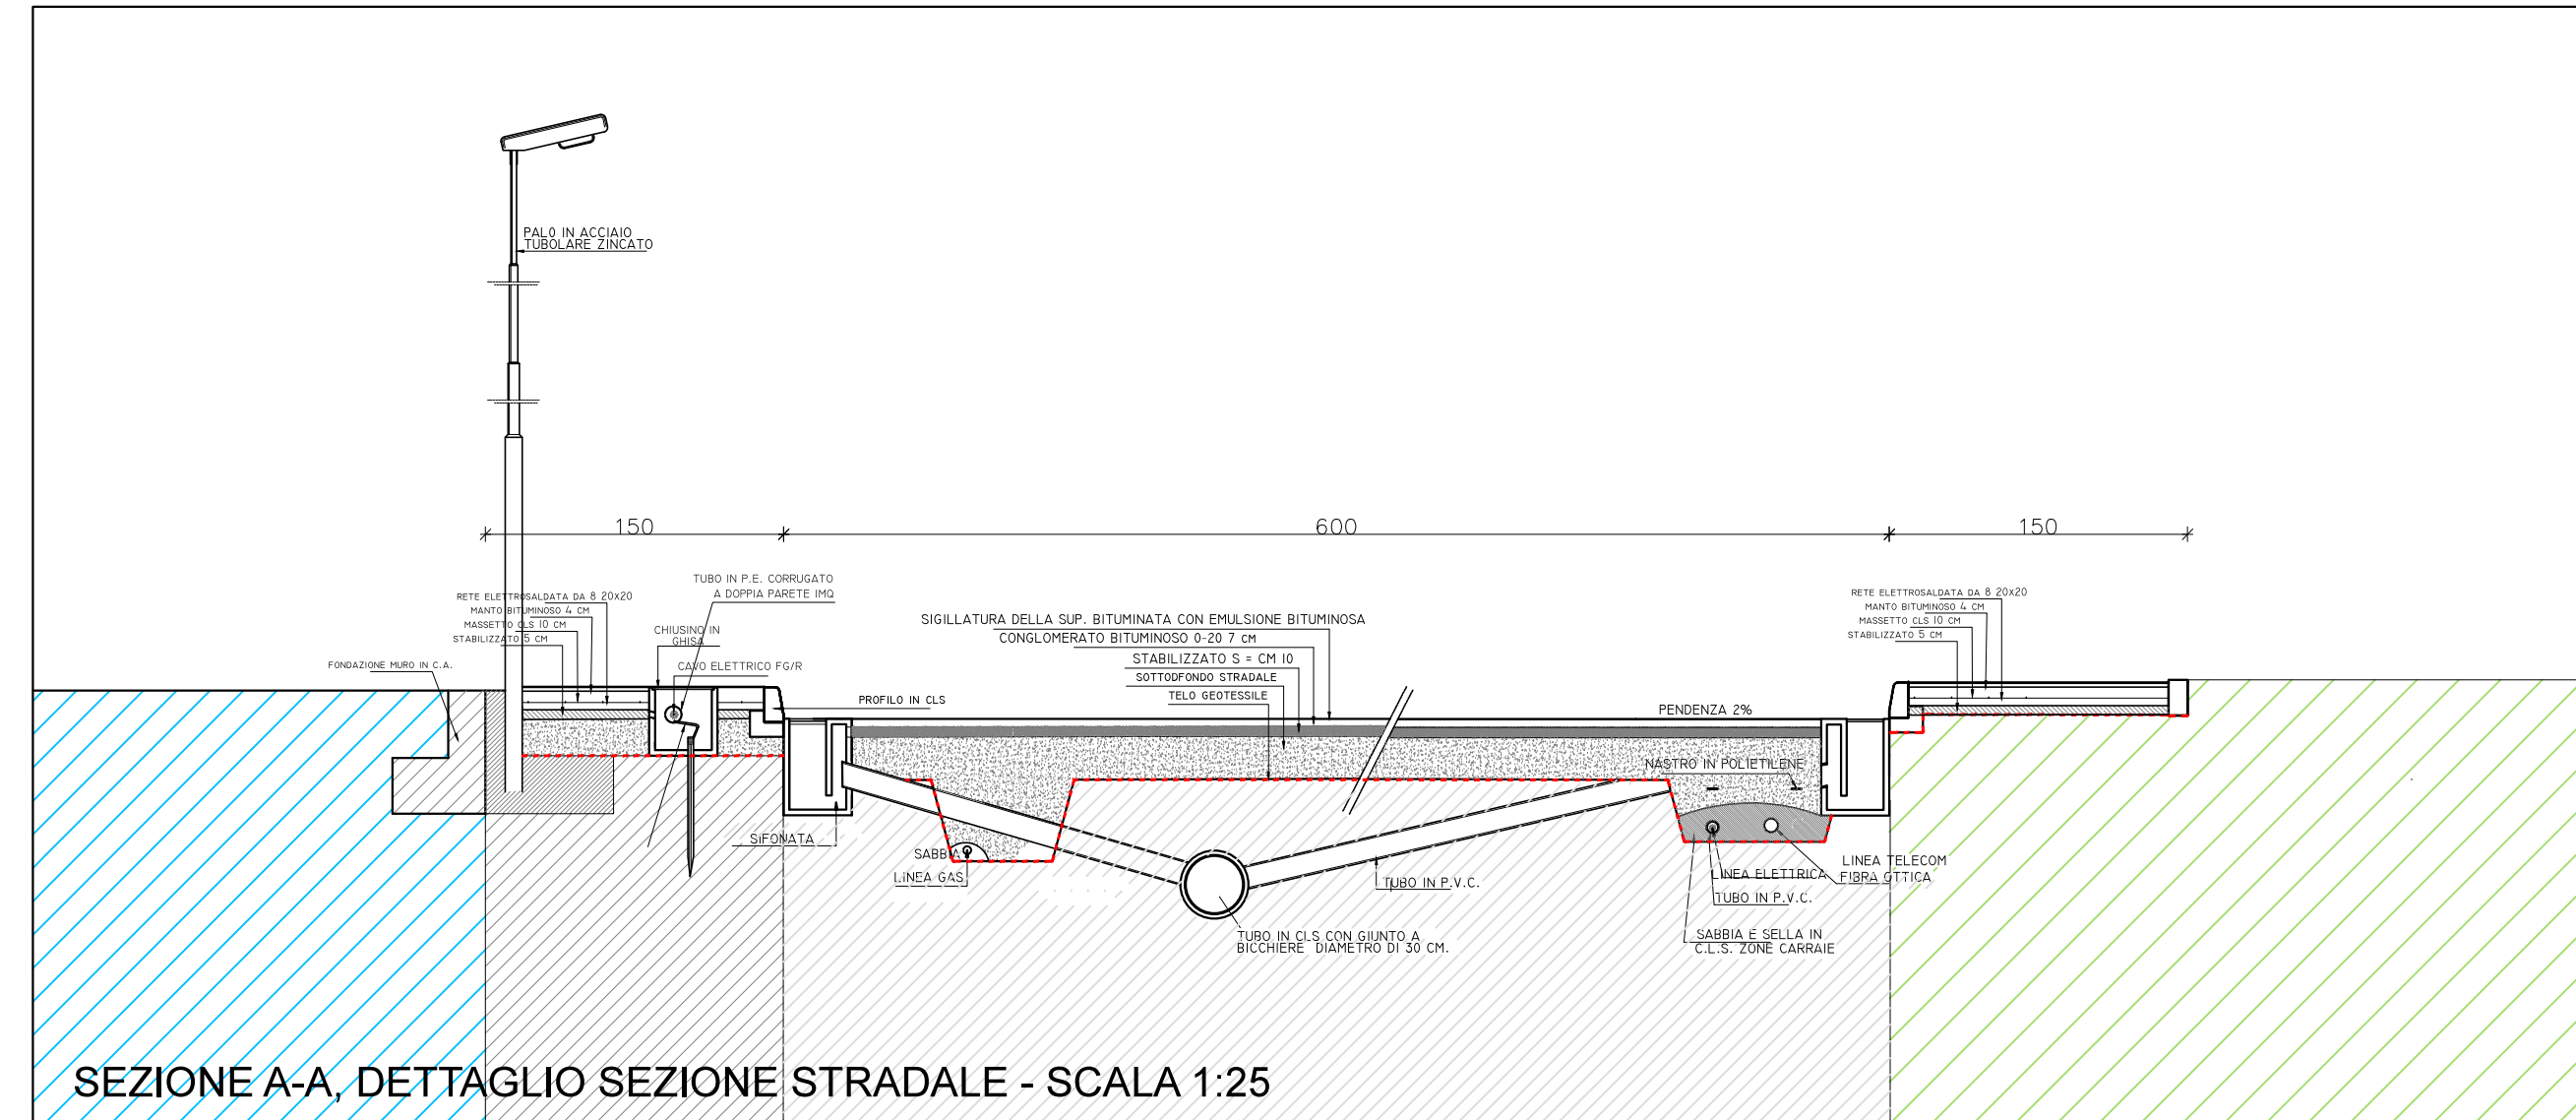
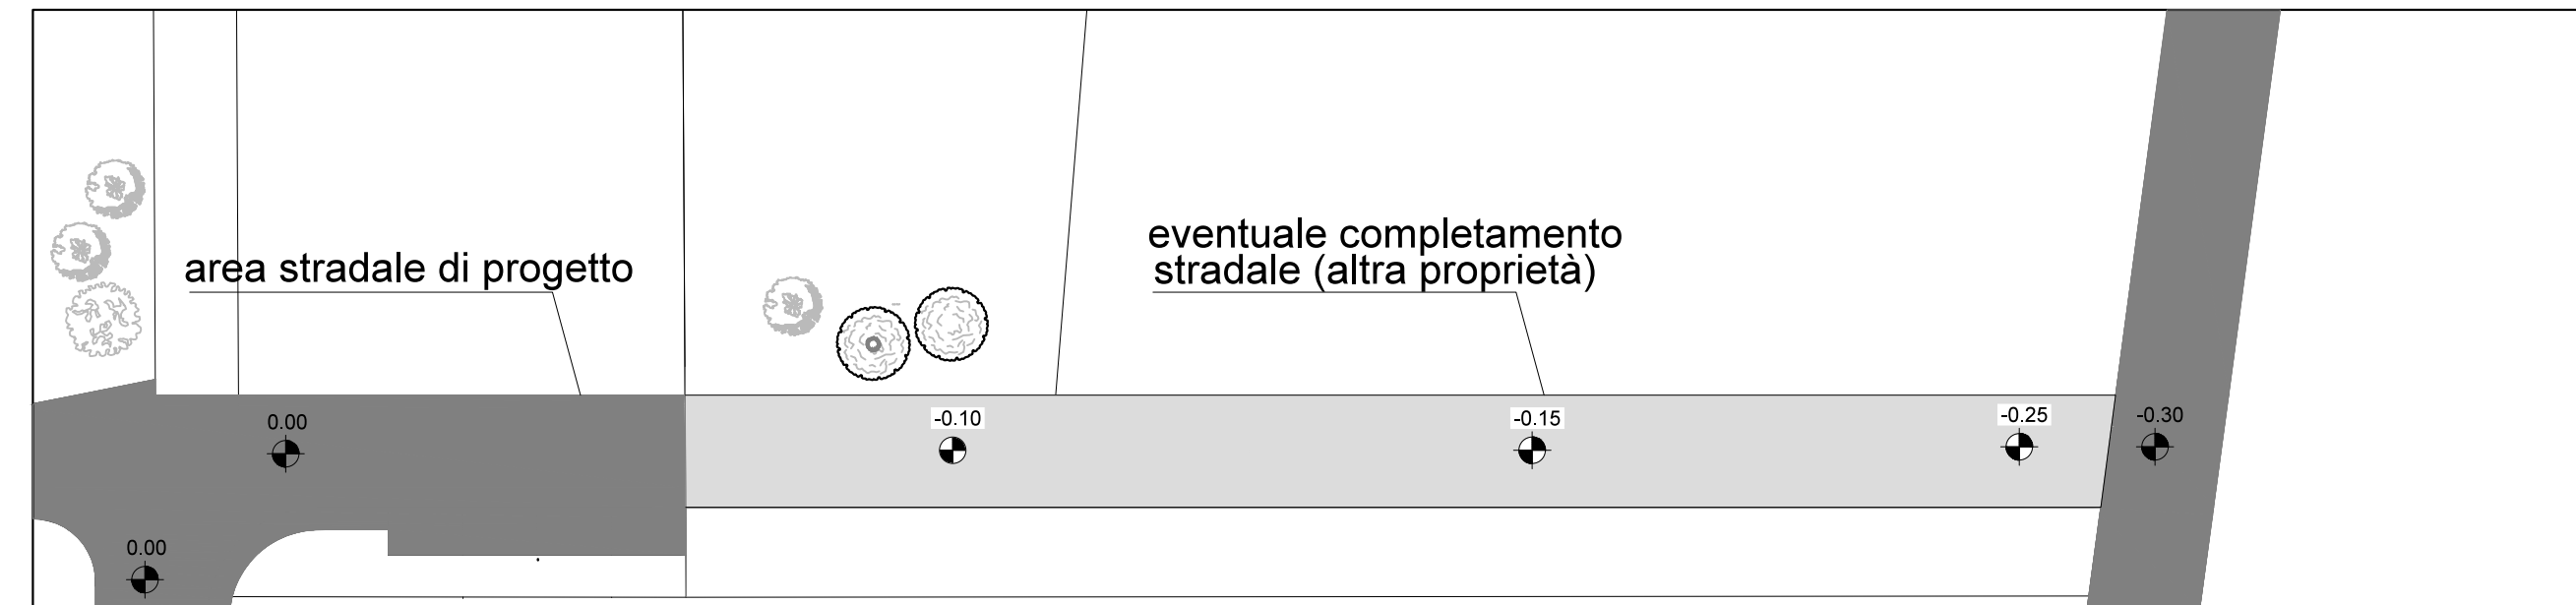


RIPILOGO SUPERFICI	
superficie territoriale	1300 mq
indice di edificabilità	0,9 mc/mq
volume max realizzabile	1170 mc
abitanti teorici	1170/150 mc =8 abit
standard richiestii	8 abit *13 (8+5) mq/ab= 104 mq
standard di progetto:	verde pubblico 55 mq
	parcheggi 63 mq
totale:	118 mq > 104 mc richiesti

AMBITO DI INTERVENTO

	SUP. FONDIARIA	(1182 mq)
	AREA A PARCHEGGIO	(63 mq)
	AREA A VERDE	(55 mq)
	STRADA COMUNALE	(230 mq)
	MARCIAPIEDE (in proprietà e da cedere)	(45 mq)

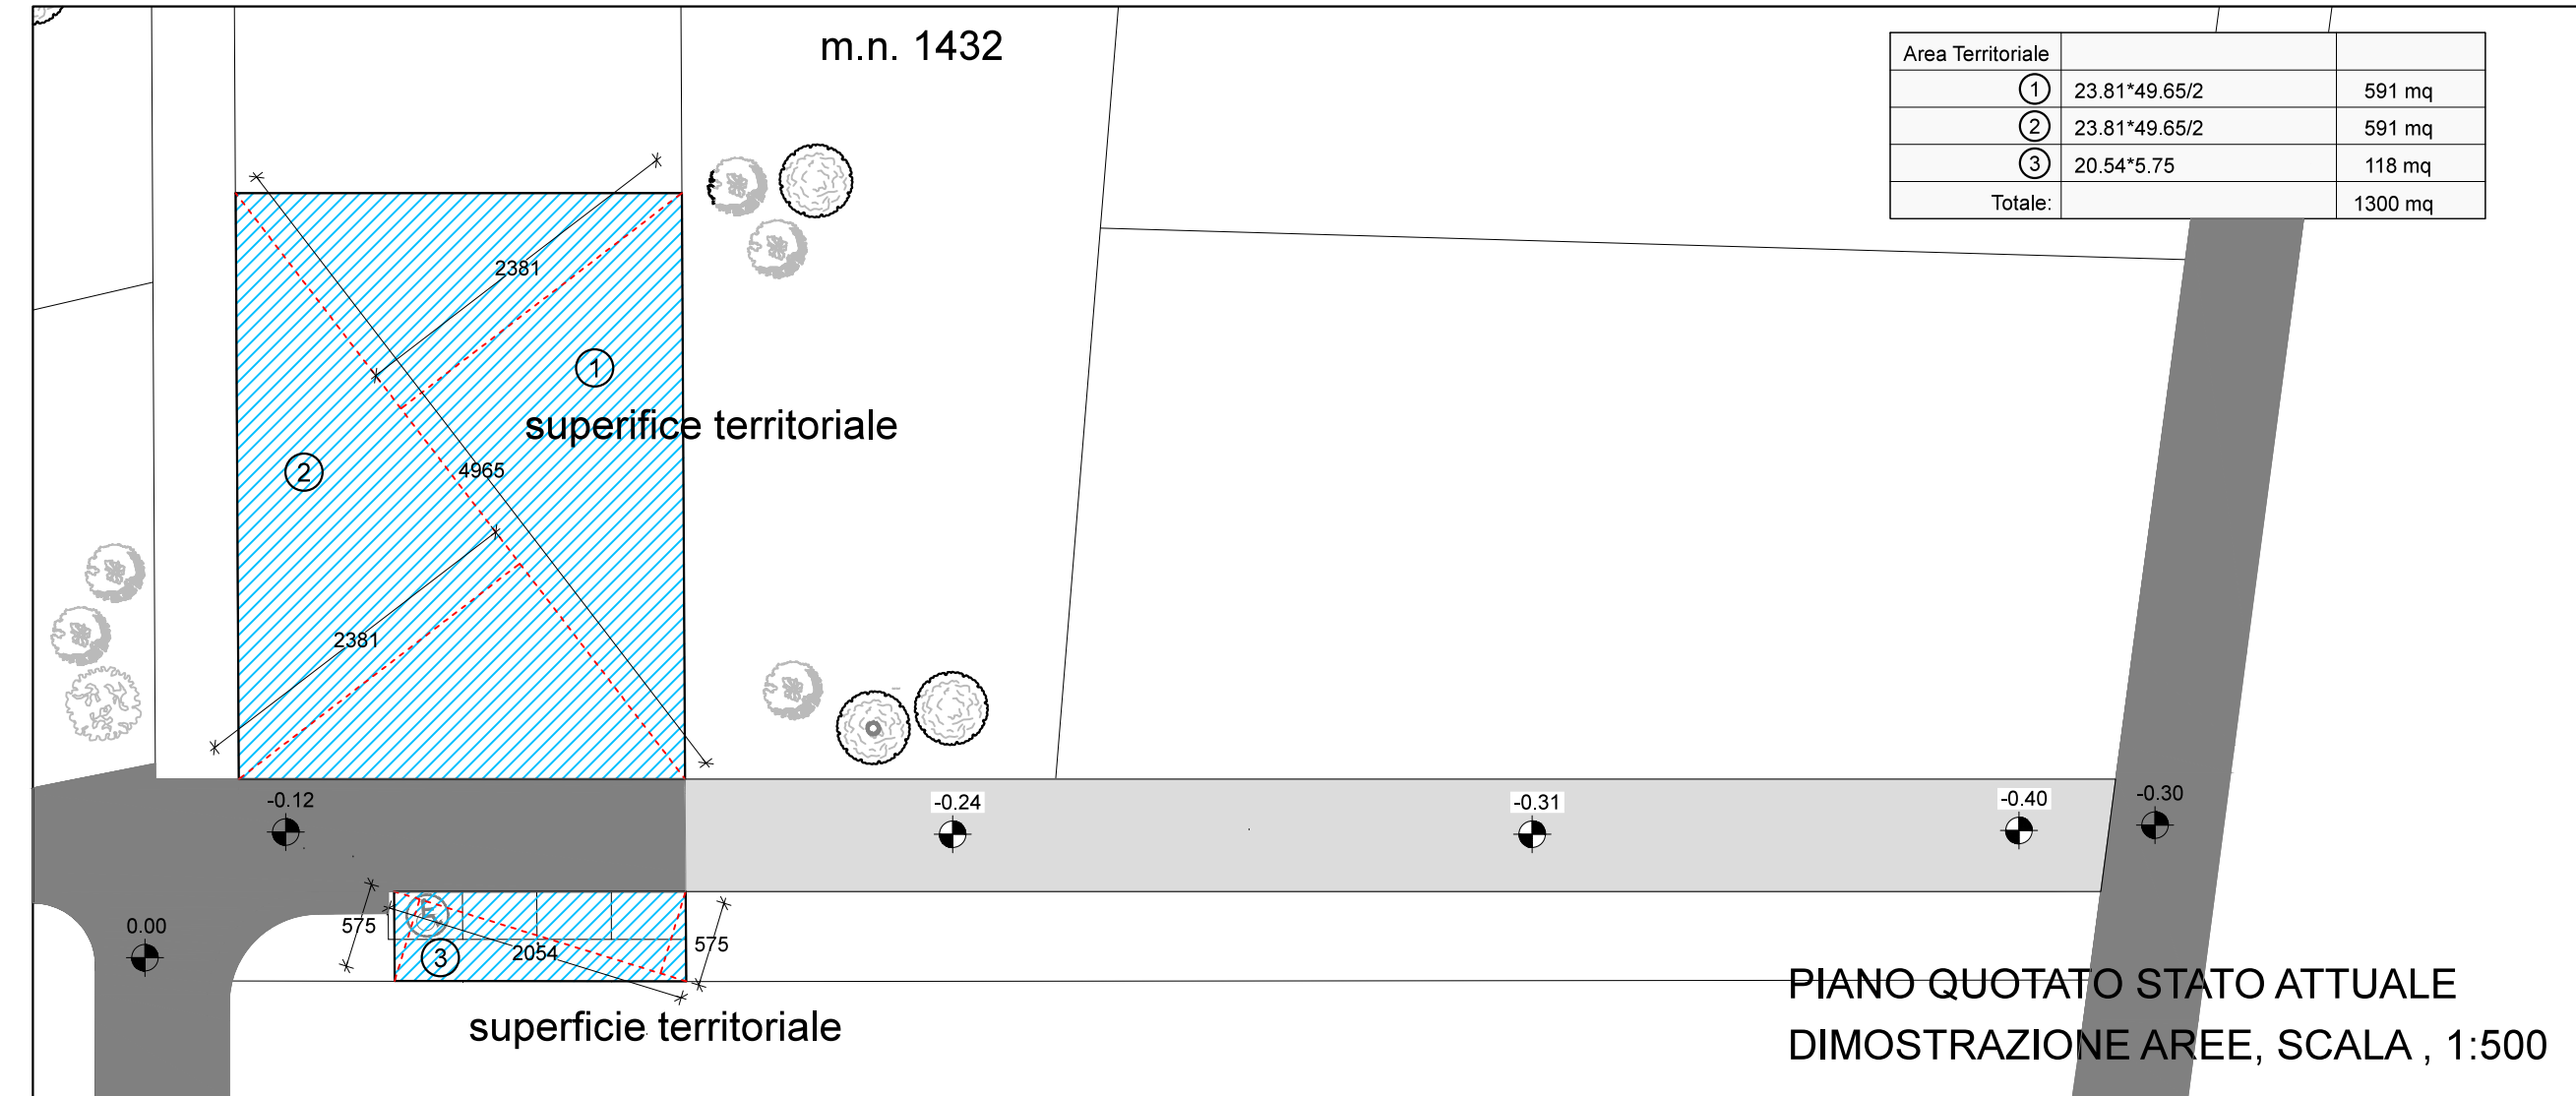

COMUNE DI ZUGLIANO

PIANO DI LOTTIZZAZIONE SOLA-AVANCINI**committente: SOLA MIRCO- AVANCINI VALENTINA**

elaborato: PROGETTO, SEZIONI, STANDARD

PROGETTISTA	ARCH. GIOVANNI BUSIN
DIRETTORE DEI LAVORI	ARCH. GIOVANNI BUSIN
COORDINATORE DELLA SICUREZZA	
PROGETTISTA IMPIANTI	

Giovanni Busin Architetto, via Campagnola 29 Zanè tel. 393/9957000

data:
MARZO
2016

tavola
2

Riproduzione vietata. Tutti i diritti d'autore riservati