

COMUNE DI ZUGLIANO

Giovanni Busin
Architetto

timbro

PIANO DI LOTTIZZAZIONE SOLA-AVANCINI

committente: SOLA MIRCO- AVANCINI VALENTINA

elaborato: SEGNALETICA STRADALE E AREA VERDE

data:

AGOSTO
2015

scala

1:100
1:200


PROGETTISTA	ARCH. GIOVANNI BUSIN
DIRETTORE DEI LAVORI	ARCH. GIOVANNI BUSIN
COORDINATORE DELLA SICUREZZA	
PROGETTISTA IMPIANTI	

Giovanni Busin Architetto, via Campagnola 29 Zanè tel. 393/9957000

tavola

4

Riproduzione vietata. Tutti i diritti d'autore riservati

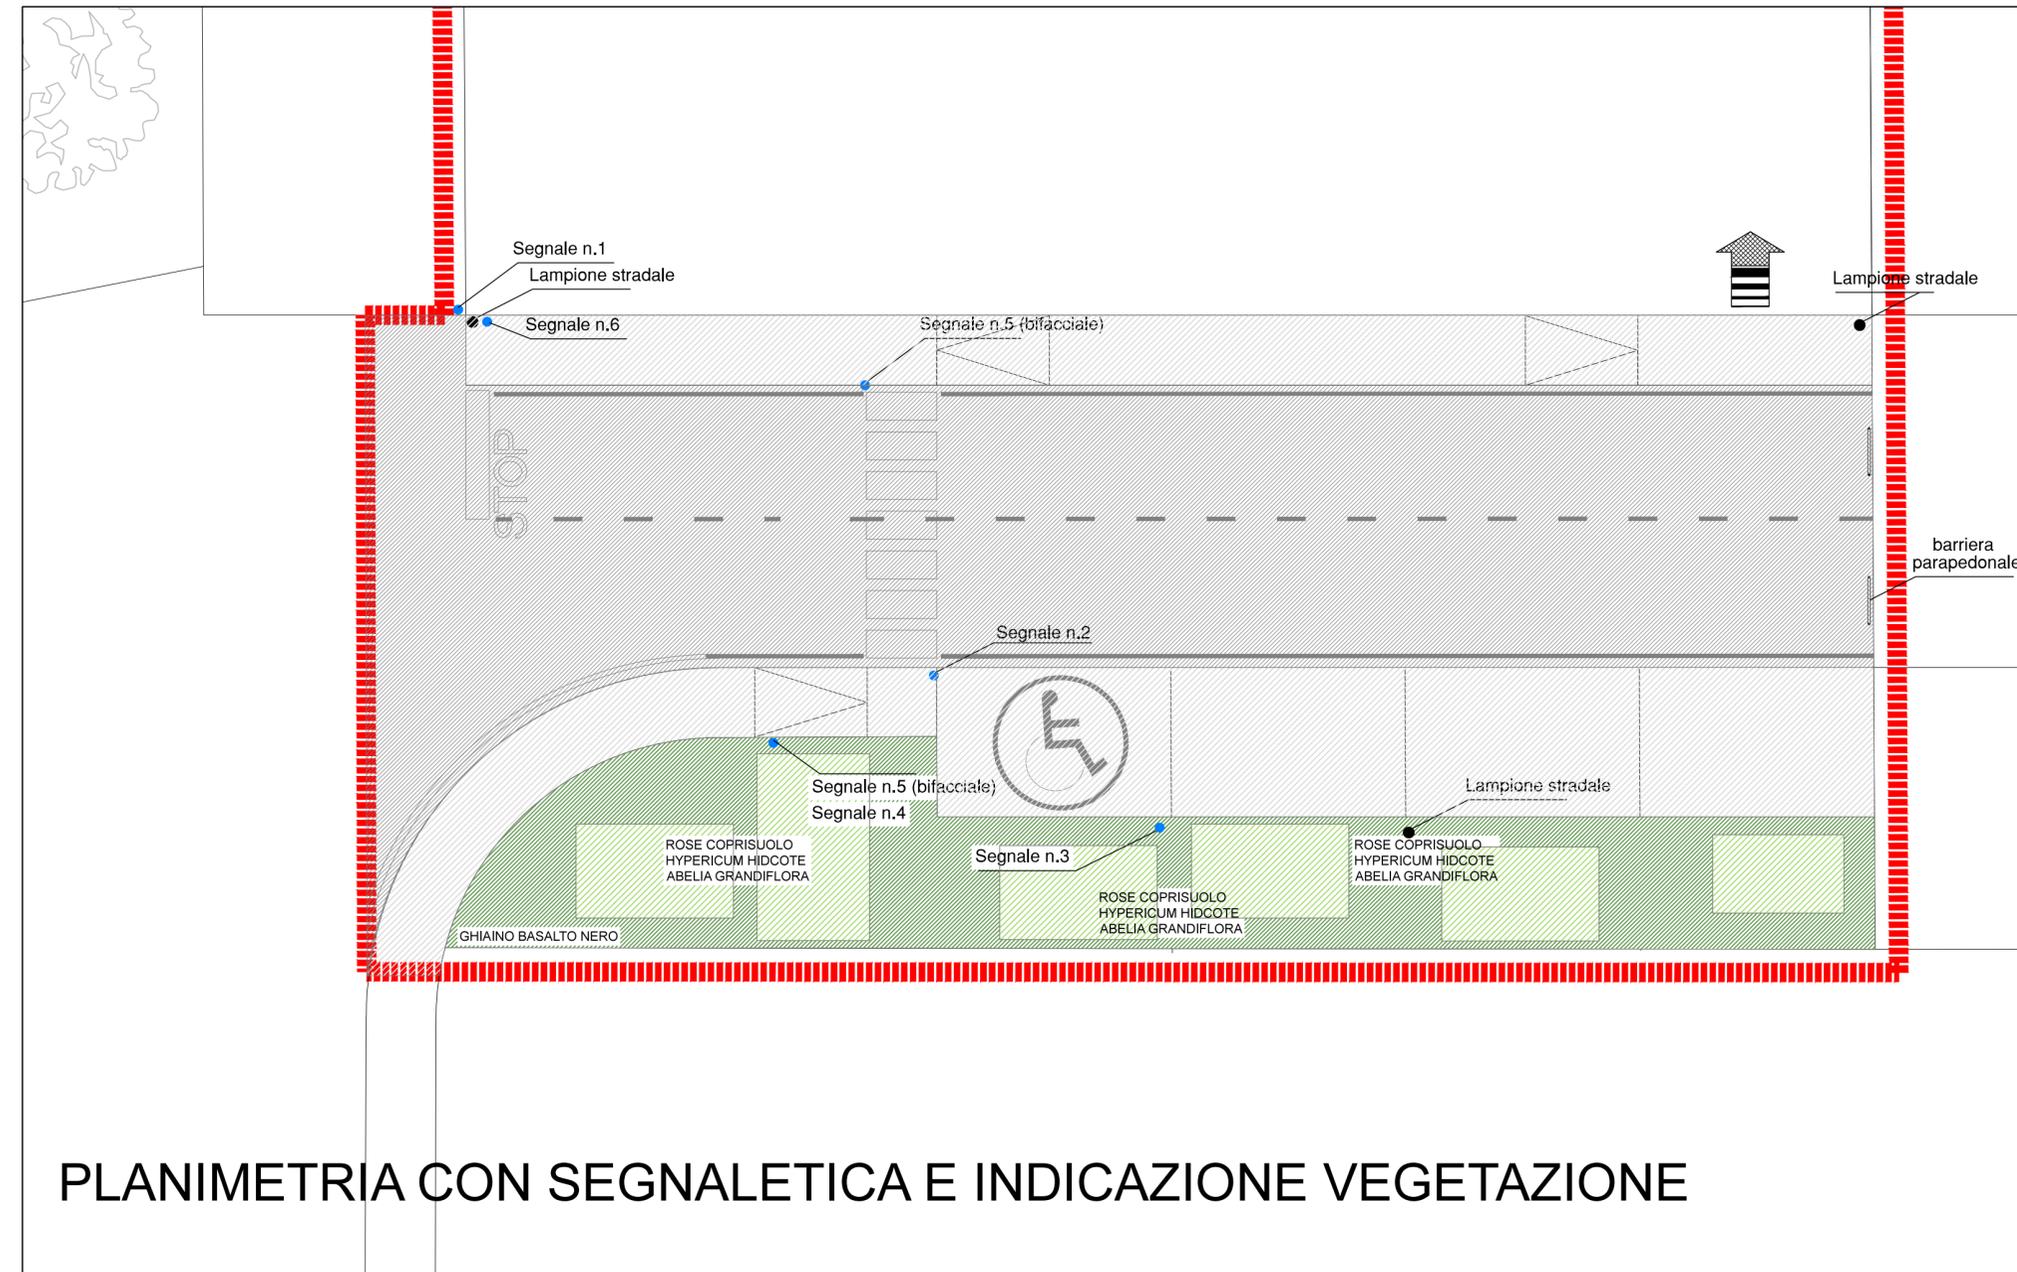

LEGENDA SEGNALI

-  SEGNALE N.1: STOP
-  SEGNALE N.2
PARCHEGGIO NEGLI APOSITI STALLI
-  SEGNALE N.3
SEGNALE DI PARCHEGGIO
RISERVATO AI DISABILI
-  SEGNALE N.4: STRADA CHIUSA
-  SEGNALE N.5: ATTRAVERSAMENTO
PEDONALE
-  SEGNALE N.6: NOME DELLA VIA
-  ACCESSO CARRAIO

Abelia Grandiflora



Hypericum



Rose coprisuolo

