






PLANIMETRIA CATASTALE scala 1:2000  
Comune di ZUGLIANO  
Foglio 10, mappali n. 215 - 218 - 217 - 220 (prop. Castello Gabriele)  
118 - 193 (prop. Bettale Luigna)

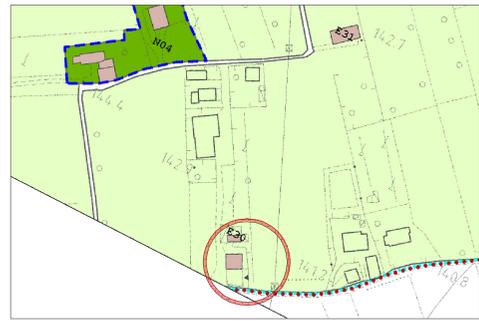

ESTRATTO P.I. scala 1:2000

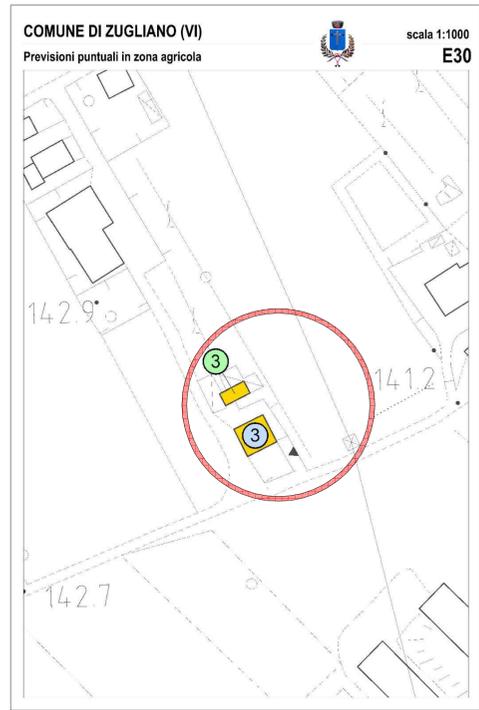

SCHEDA E30 - Previsioni puntuali in zona agricola

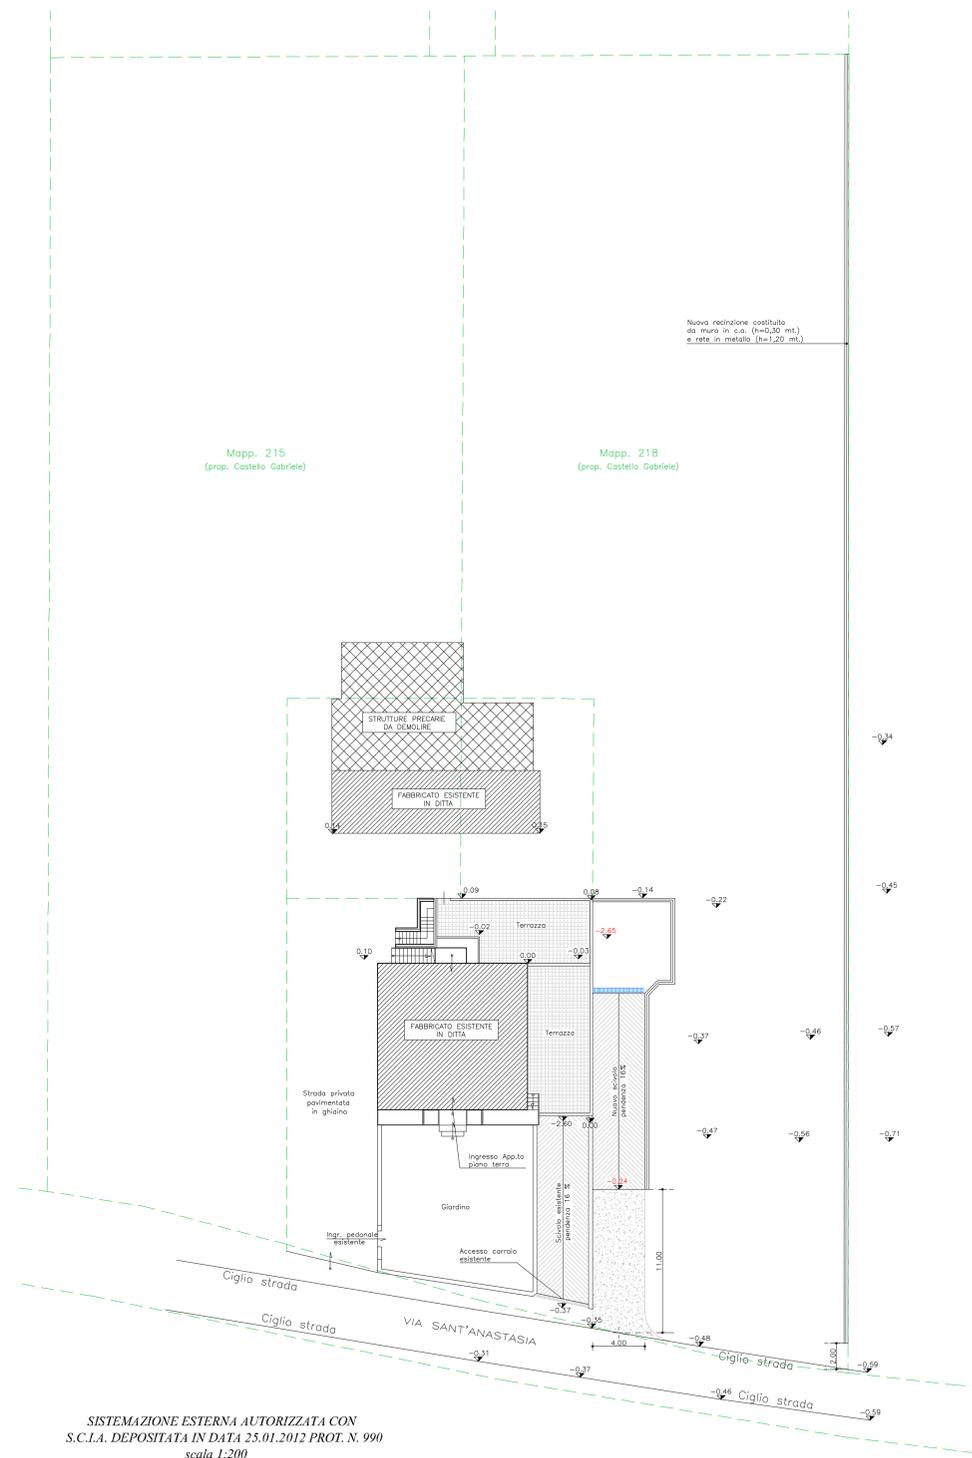

SISTEMAZIONE ESTERNA AUTORIZZATA CON  
S.C.I.A. DEPOSITATA IN DATA 25.01.2012 PROT. N. 990  
scala 1:200

Comune di Zugliano Provincia di Vicenza

oggetto: Piano di Recupero ed Iniziativa Pubblica, per la costruzione di un fabbricato ad uso residenziale, mediante demolizione con ricostruzione del volume, di un fabbricato esistente ed in base all'art. 3 della L.R. n. 14/2009 e sm.  
elaborati: Planimetria catastale, estratto P.I., estratto scheda "Previsioni puntuali in zona agricola" e rilievo quotato stato di progetto già autorizzato con S.C.I.A. prot. 990 del 25.01.2012  
scala: 1:2000 - 1:1000 - 1:200 data: Settembre 2013  
titoli committenti: CASTELLO GABRIELE e BETTALE LUIGNA

il tecnico: Cattelan Geom. Piergiorgio il DD. LL. titoli committenti: l'impresa

Cattelan Geom. Piergiorgio Studio: Via C. Marconi 149 36030 Zugliano (VI) tel. e fax 0445.303399 Cell. 333.4796019 C.I. CTT02096960102E - c.i. 0366652041 email geomcattelan@libero.it  
A termini di legge (art. 5, comma 2 Codice Civile) la responsabilità di questo elaborato è in esclusiva del disegnatore e del redattore. Si disassuma ogni responsabilità professionale verso terzi, anche in caso di errore, omissione, ritardo, diffamazione o inosservanza di norme, o in caso di autorizzazione scritta con firma e timbro professionale posta in calce.