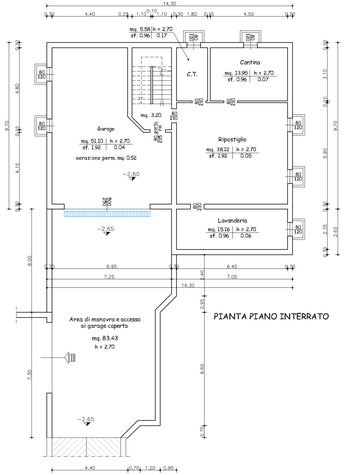

PIANTA PIANO INTERRATO

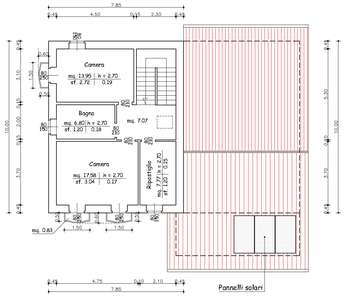

PIANTA PIANO PRIMO

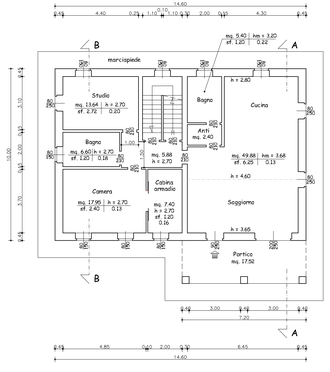

PIANTA PIANO TERRA

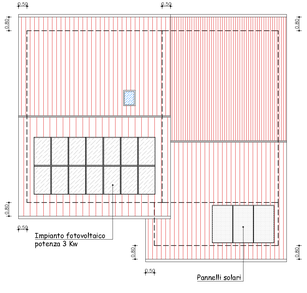

PIANTA COPERTO

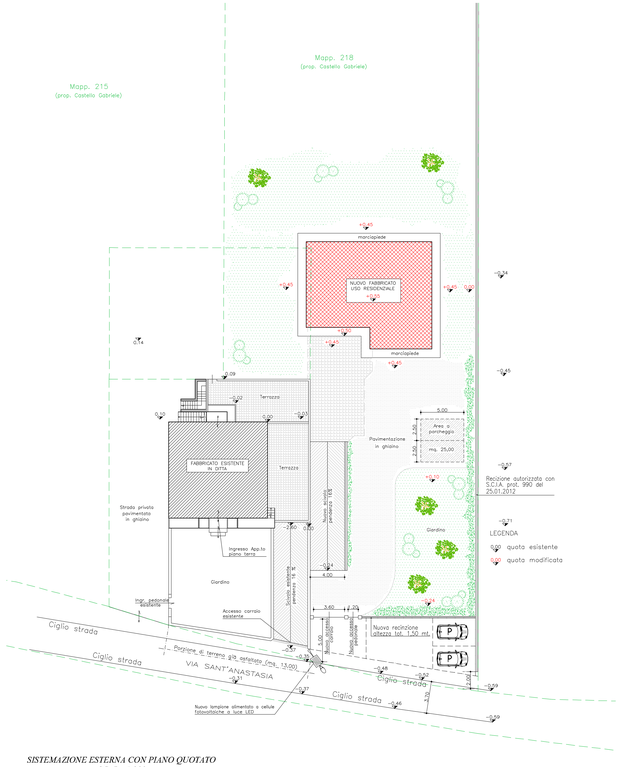

SISTEMAZIONE ESTERNA CON PIANO QUOTATO
SCALA 1:200

Comune di Zugliano *Provincia di Vicenza*

oggetto: *Piano di Recupero ad iniziativa Pubblica, per la costruzione di un fabbricato ad uso residenziale, mediante demolizione con traspozizione del volume, di un fabbricato esistente ad in base all'art. 3 della L.R. n. 14/2009 e ess.*

elaborati: *Piante nuovo fabbricato e sistemazione esterna.* *tavola n.* **4**

scala: *1:200 - 1:100* *data:* *Settembre 2013*

il/i committente/i: *CASTELLO GABRIELE e BETTALE LUIGINA*

il tecnico
Cattelan Geom. Piergiorgio

il DD. LL. *il/i committente/i:* *l'impresa*

Cattelan Geom. Piergiorgio Studio: Via G. Marconi 44/b 36030 Zugliano (VI) tel. e fax: 0445.330350 Cel. 333.4700138 c.f.: CTTPGI67P05L157Z - p.i.: 03560670241 email geomcattelan@libero.it

A termine di legge (art. 9 cod. 2 Codice Civile) la proprietà di quanto elaborato è riservata. Si fa divieto di riprodurlo o di renderlo noto, comunque noto a terzi, tutto, o persone senza autorizzazione scritta con firma e timbro professionale pena le cause.