




PROSPETTO SUD

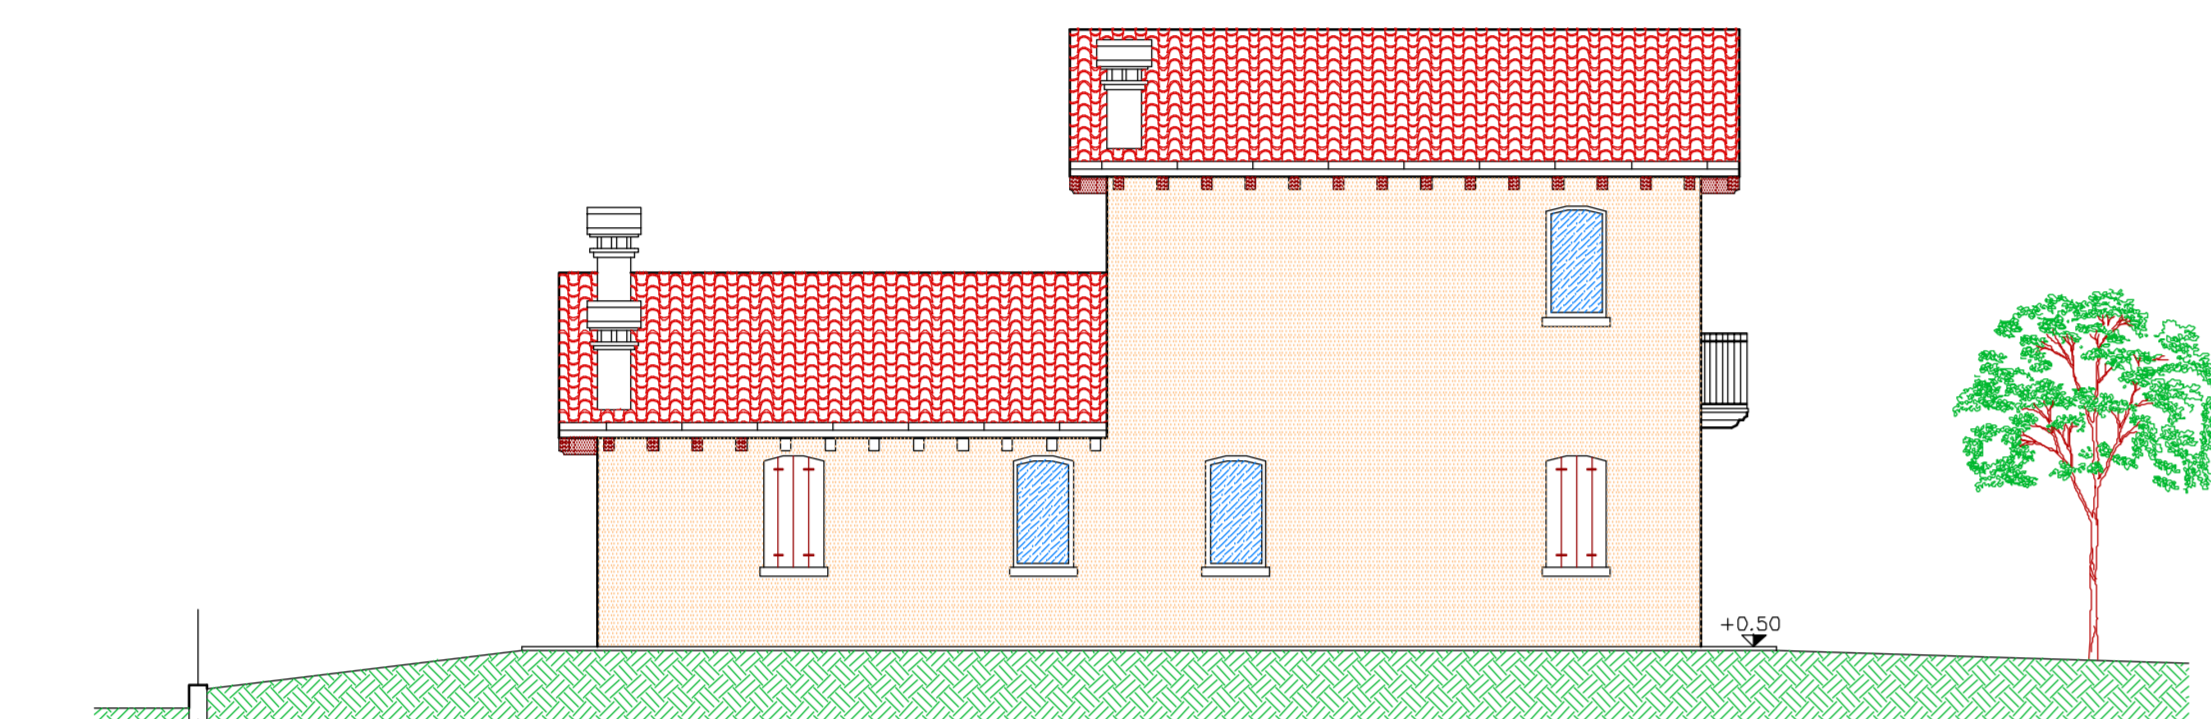


PROSPETTO NORD

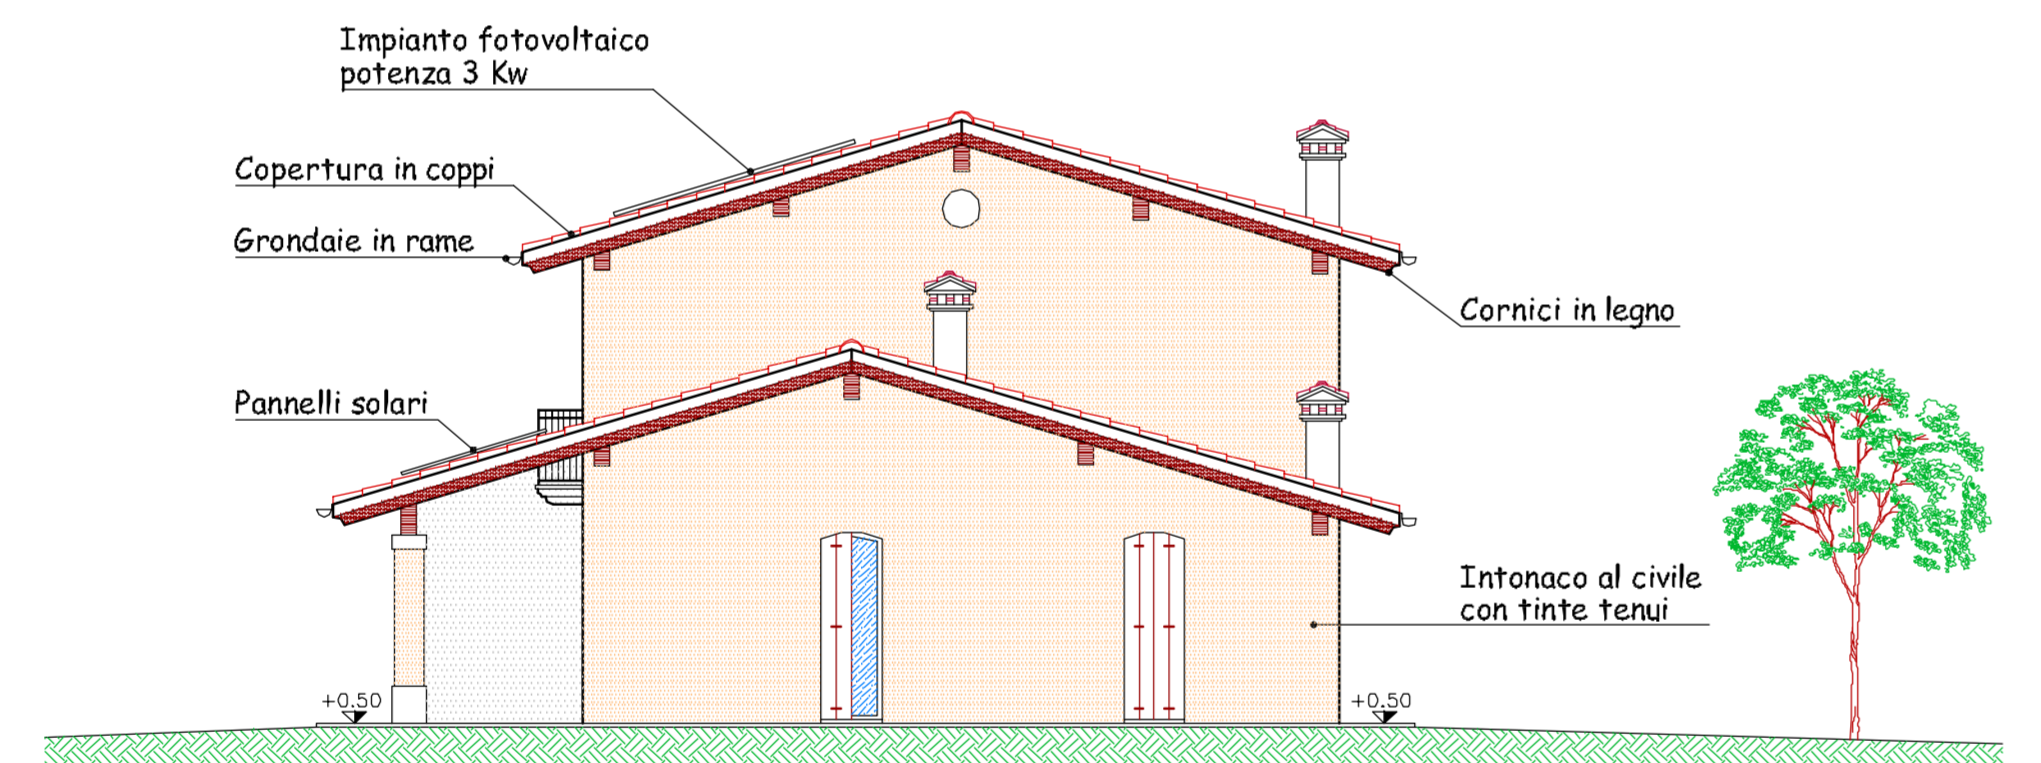


PROSPETTO EST

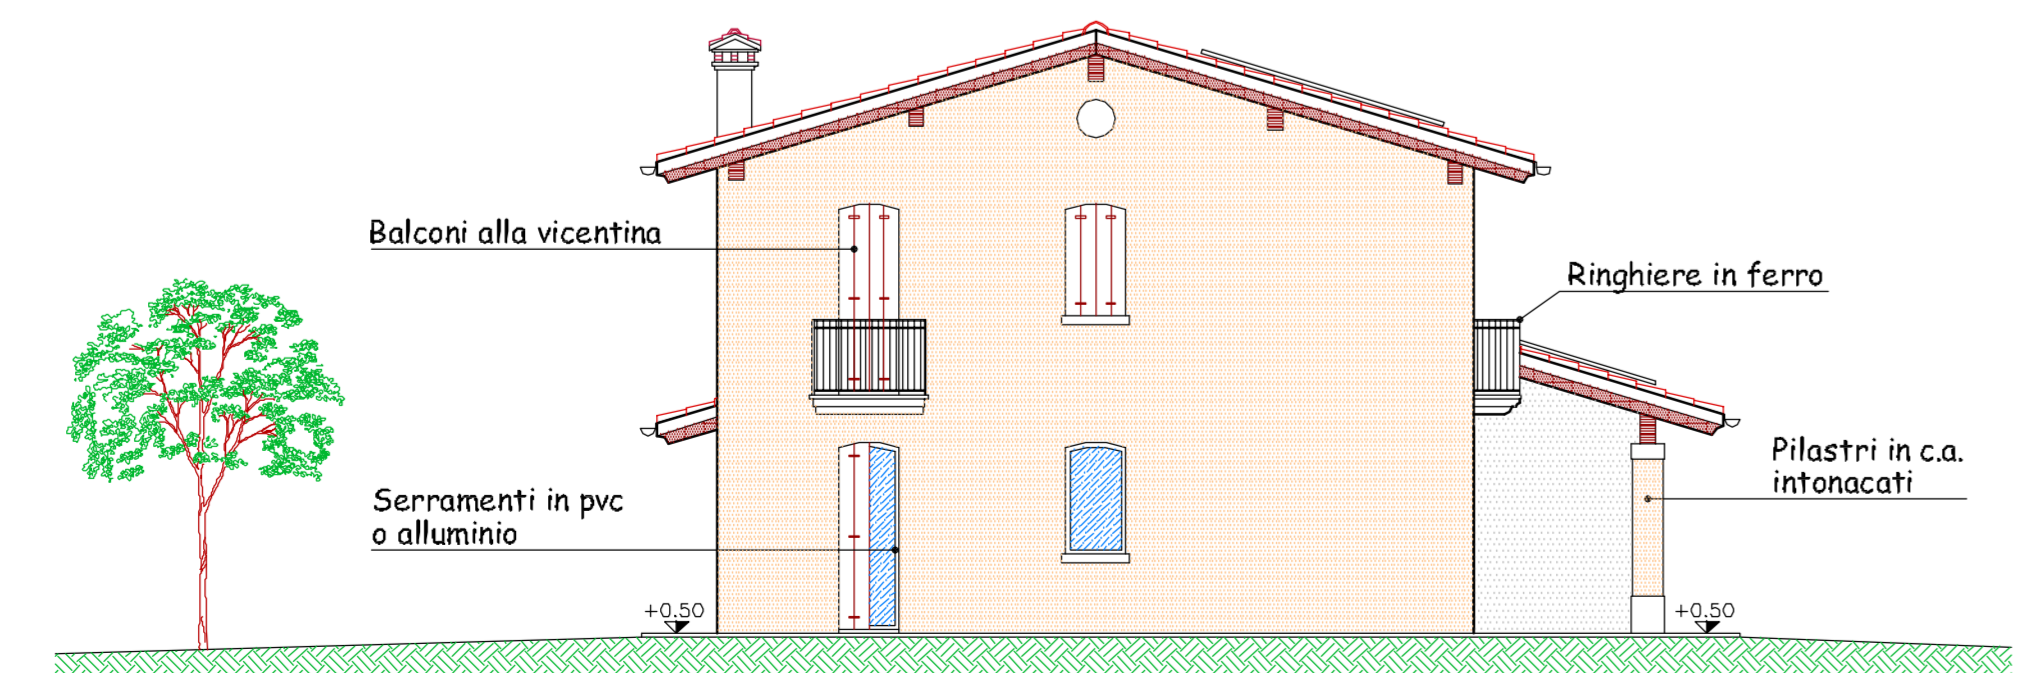

PROSPETTO OVEST

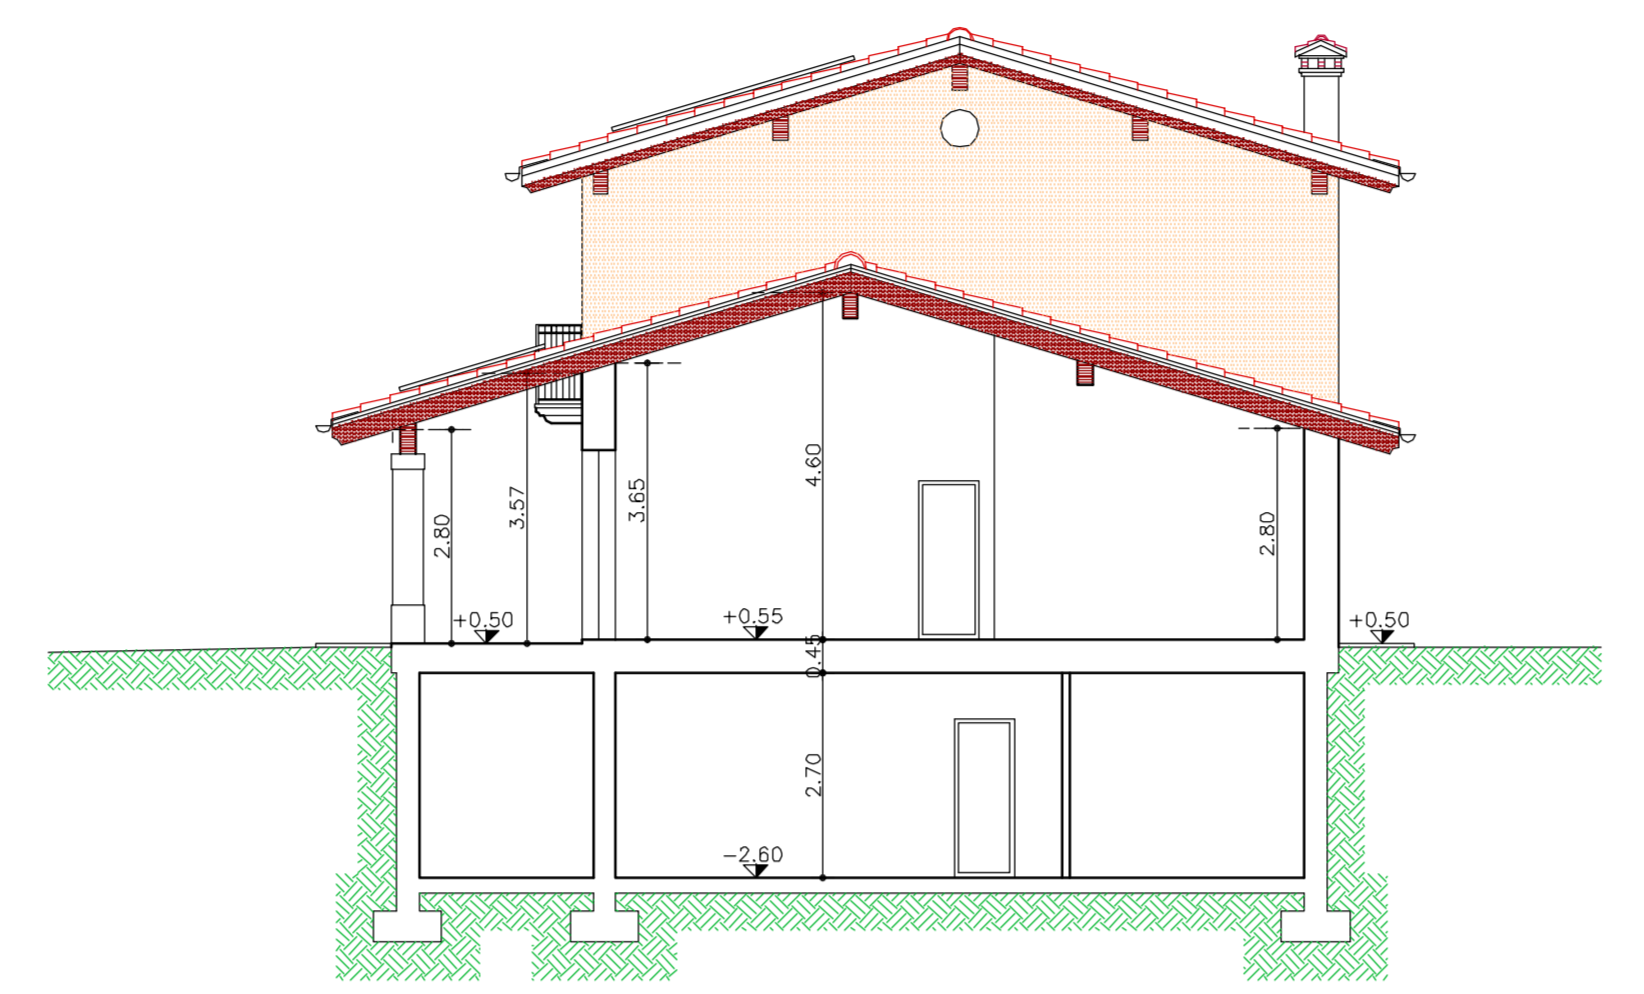

SEZIONE A - A

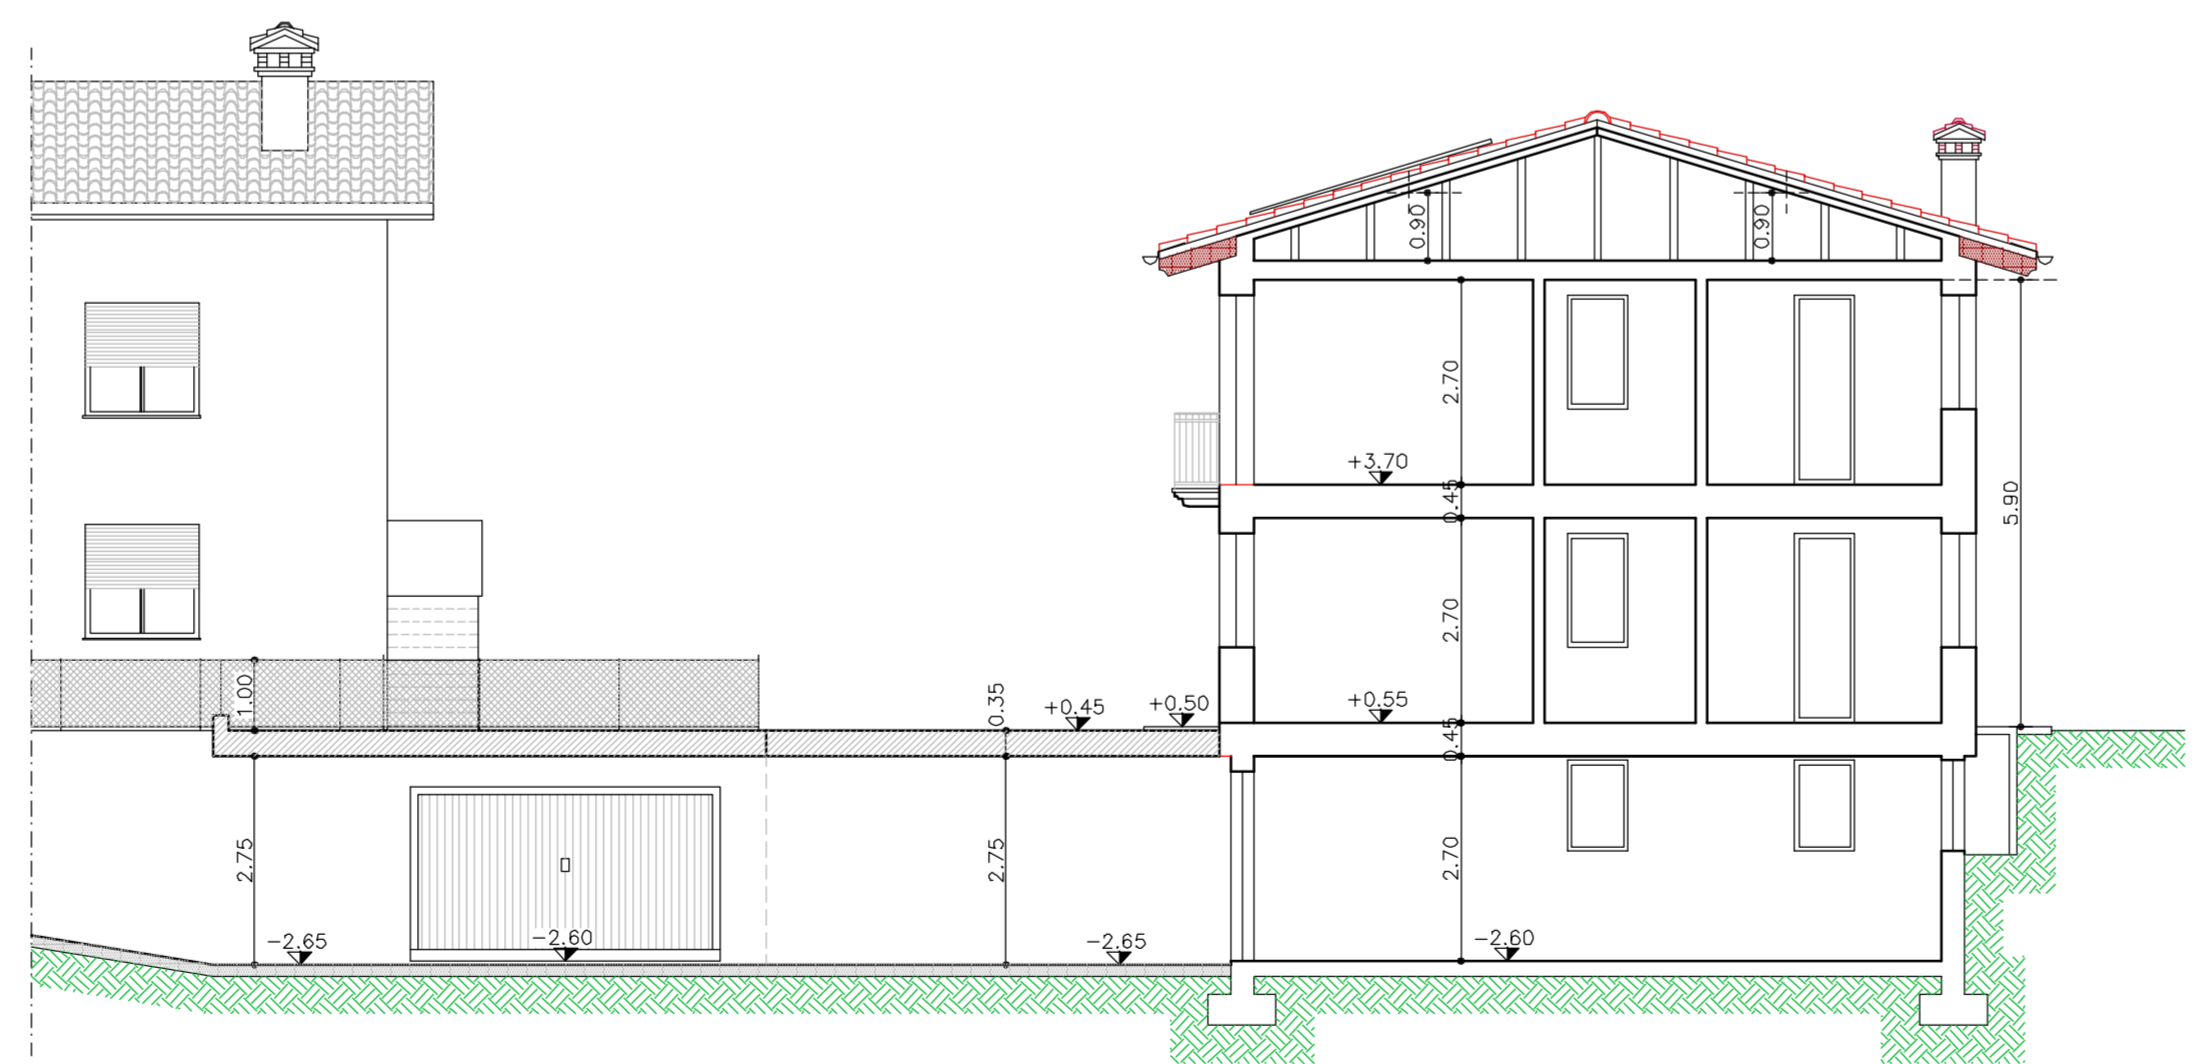

SEZIONE B - B

Comune di Zugliano Provincia di Vicenza

oggetto: Piano di Recupero ad Iniziativa Pubblica, per la costruzione di un fabbricato ad uso residenziale, mediante demolizione con ricostruzione del volume, di un fabbricato esistente ed in base all'art. 3 della L.R. n. 14/2009 e s.m.

elaborati: Prospetti e sezioni tavola n. **5**

scala: 1:100 data: Aprile 2013

gli committenti: CASTELLO GABRIELE e BETTALE LUIGINA

il tecnico
Cattelan Geom. Piergiorgio

il DD. LL. gli committenti: l'impresa

Cattelan Geom. Piergiorgio Studio: Via G. Marconi 44B 36030 Zugliano (VI) - Tel. e fax 0445.322591 - Cell. 333.4705139 - C.F. 01782590215 - P.I. 016655021 - email: gpcattelan@libero.it
A norma di legge (art. 2, par. 2 Codice Civile) la proprietà di questo elaborato è riservata. È fatto divieto di ristampa o di mercato, noleggio, comparsa, copia, diffusi, o per altro modo, senza autorizzazione scritta con firma e timbro professionale posti in calce.