



PLANIMETRIA 1:500

LEGENDA:


- 140.00 Quota attuale
- 140.00 Quota di progetto
- 140.00 Quota di riferimento per il calcolo volumetrico e l'altezza massima del fabbricato. Quota media dei vertici dei lotti. Per i lotti 3 e 4 calcolata congiuntamente.

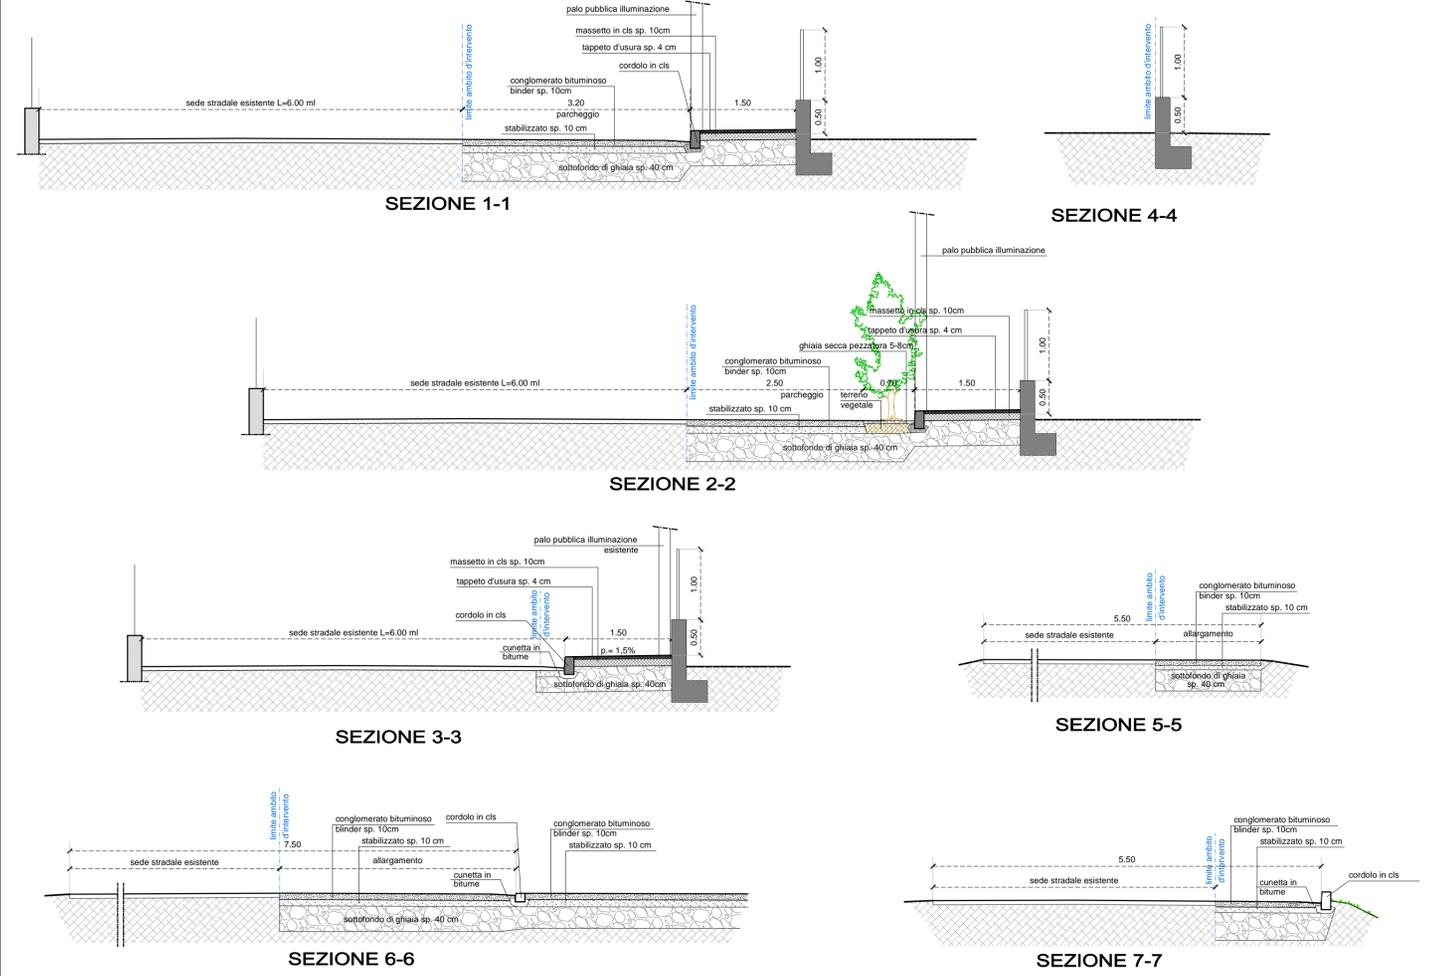


SEZIONI TIPO 1:25

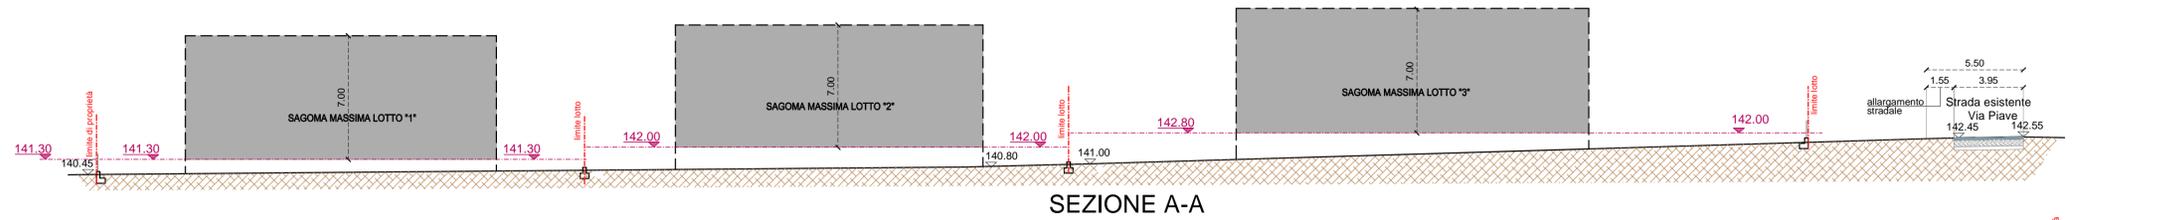


SEZIONE A-A

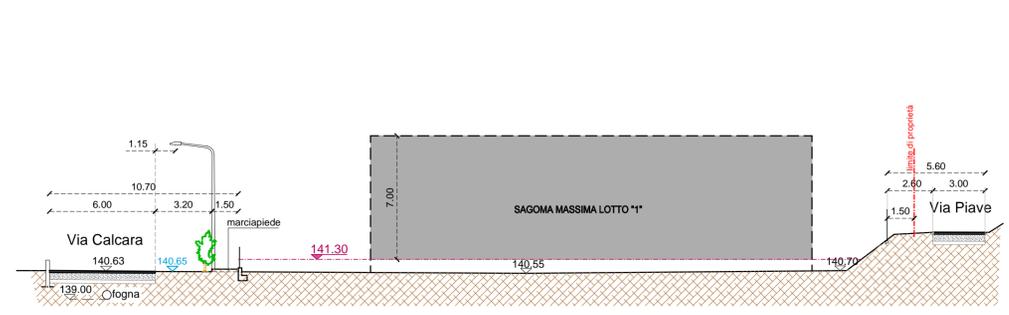


SEZIONE B-B

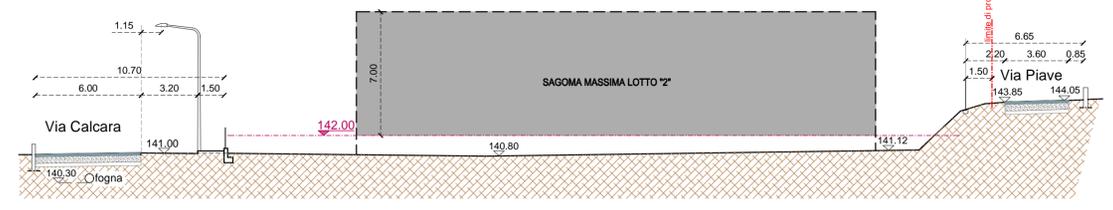

SEZIONE C-C

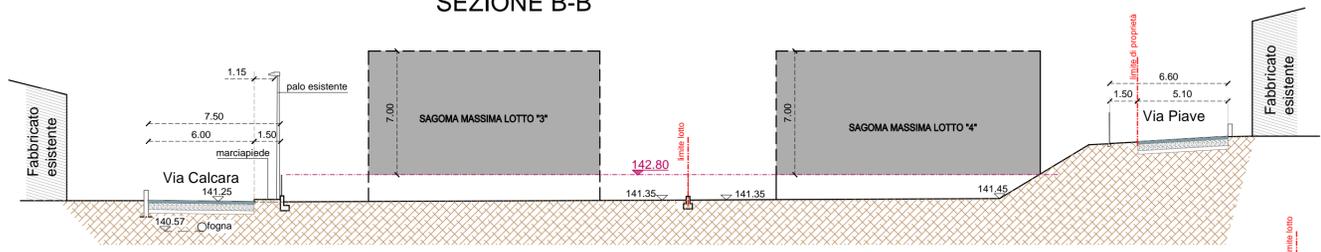

SEZIONE D-D

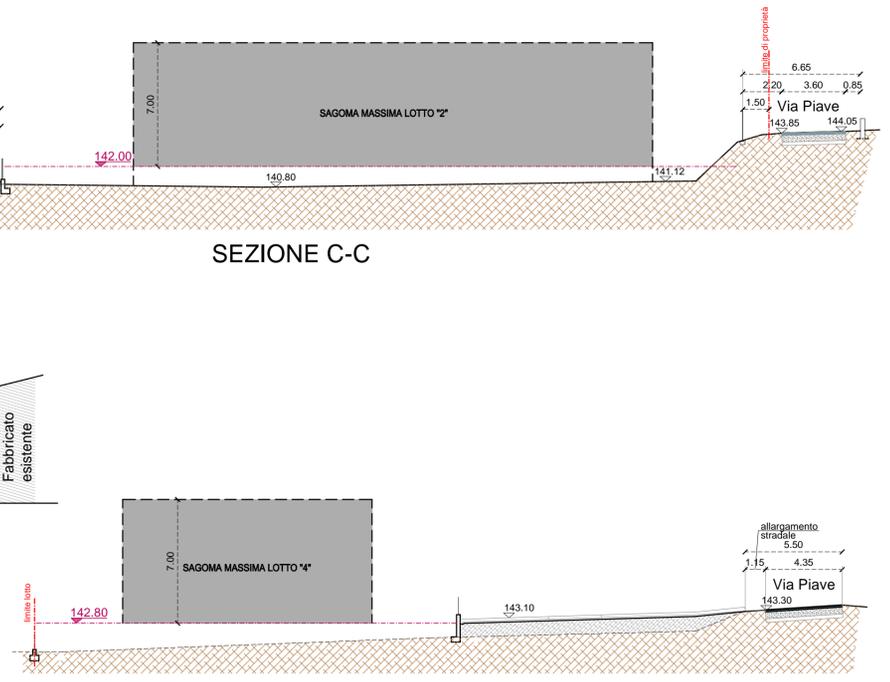

SEZIONE E-E

<p>Arturo Rosi Via Divisione J. n. 5/A. 36030 Zugliano (VI) tel. 327.8749042 E-mail: rosianturo@gmail.com</p>		<p>COMUNE DI ZUGLIANO</p>	
<p>Geometra Andrea Vivian Via A. Zavagnin n. 16, 36030 Zugliano (VI) tel. 348.0369549 E-mail: geom.andreaivivian@gmail.com</p>		<p>RICHIEDENTI: SCANDIAN GIOVANNI, PASIN GIUSEPPE, SPEROTTO ANTONELLA E PASIN ROSA</p>	
<p>TAVOLA N° 6</p>		<p>PROGETTO: LOTTEGGIAZIONE CALCARA</p>	
<table border="1"> <tr> <th>TAV.</th> <th>ESTRATTI DI MAPPA</th> <th>TAV.</th> <th>SEZIONI DI PROGETTO</th> <th>LOCALIZZAZIONE:</th> </tr> <tr> <td>1</td> <td>CATASTRALE (P.A.T.) - FOTO SAT.</td> <td>6</td> <td>SEZIONI DI PROGETTO</td> <td>Via CALCARA</td> </tr> <tr> <td>2</td> <td>STATO ATTUALE</td> <td>7</td> <td>SCHEMA SOTTOSERVIZI</td> <td>Fgl.: 3</td> </tr> <tr> <td>3</td> <td>PLANIMETRIA E SEZIONI</td> <td>8</td> <td>ACQUE METEO. IDROIA E IDROLOGICO</td> <td>Mapp.: 624, 86, 87, 88, 89</td> </tr> <tr> <td>4</td> <td>CALCOLI URBANISTICI</td> <td>9</td> <td>SCHEMA SOTTOSERVIZI TELEFONICI ENEL E ILL. PUBBLICA</td> <td>DATA: MAGGIO 2018</td> </tr> <tr> <td>5</td> <td>PLANIVOLUMETRICO</td> <td></td> <td>SOTTOSERVIZI GAS METANO E SEGN. STRADALE</td> <td></td> </tr> <tr> <td>6</td> <td>PLANIMETRIA E CALCOLI</td> <td></td> <td></td> <td></td> </tr> <tr> <td>7</td> <td>INDIV. AREE DA CEDERE</td> <td></td> <td></td> <td></td> </tr> <tr> <td>8</td> <td>PLANIMETRIA</td> <td></td> <td></td> <td></td> </tr> </table>	TAV.	ESTRATTI DI MAPPA	TAV.	SEZIONI DI PROGETTO	LOCALIZZAZIONE:	1	CATASTRALE (P.A.T.) - FOTO SAT.	6	SEZIONI DI PROGETTO	Via CALCARA	2	STATO ATTUALE	7	SCHEMA SOTTOSERVIZI	Fgl.: 3	3	PLANIMETRIA E SEZIONI	8	ACQUE METEO. IDROIA E IDROLOGICO	Mapp.: 624, 86, 87, 88, 89	4	CALCOLI URBANISTICI	9	SCHEMA SOTTOSERVIZI TELEFONICI ENEL E ILL. PUBBLICA	DATA: MAGGIO 2018	5	PLANIVOLUMETRICO		SOTTOSERVIZI GAS METANO E SEGN. STRADALE		6	PLANIMETRIA E CALCOLI				7	INDIV. AREE DA CEDERE				8	PLANIMETRIA				<p>ELABORATI: SEZIONI DI PROGETTO</p>		
TAV.	ESTRATTI DI MAPPA	TAV.	SEZIONI DI PROGETTO	LOCALIZZAZIONE:	
1	CATASTRALE (P.A.T.) - FOTO SAT.	6	SEZIONI DI PROGETTO	Via CALCARA	
2	STATO ATTUALE	7	SCHEMA SOTTOSERVIZI	Fgl.: 3	
3	PLANIMETRIA E SEZIONI	8	ACQUE METEO. IDROIA E IDROLOGICO	Mapp.: 624, 86, 87, 88, 89	
4	CALCOLI URBANISTICI	9	SCHEMA SOTTOSERVIZI TELEFONICI ENEL E ILL. PUBBLICA	DATA: MAGGIO 2018	
5	PLANIVOLUMETRICO		SOTTOSERVIZI GAS METANO E SEGN. STRADALE	
6	PLANIMETRIA E CALCOLI	
7	INDIV. AREE DA CEDERE	
8	PLANIMETRIA	
<p>I RICHIEDENTI:</p>		<p>IL PROGETTISTA:</p>	