



ALLACCI LINEE TELEFONICHE

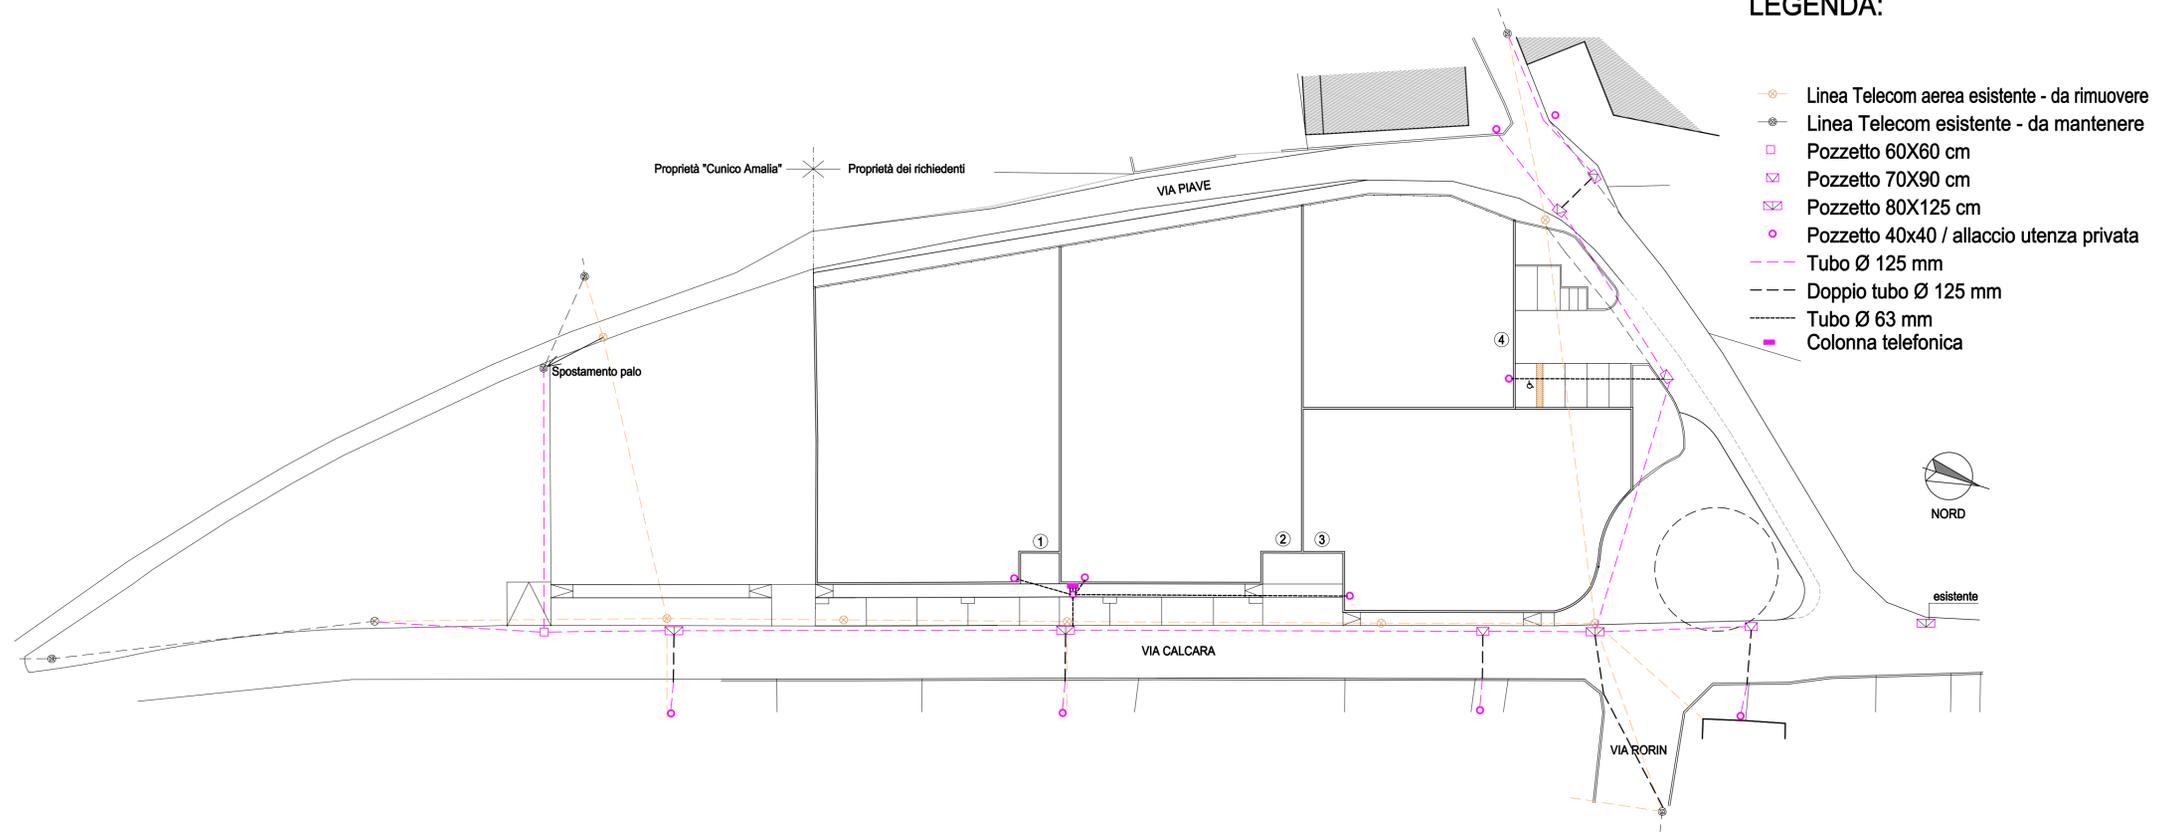

ALLACCI ENERGIA ELETTRICA PUBBLICA ILLUMINAZIONE

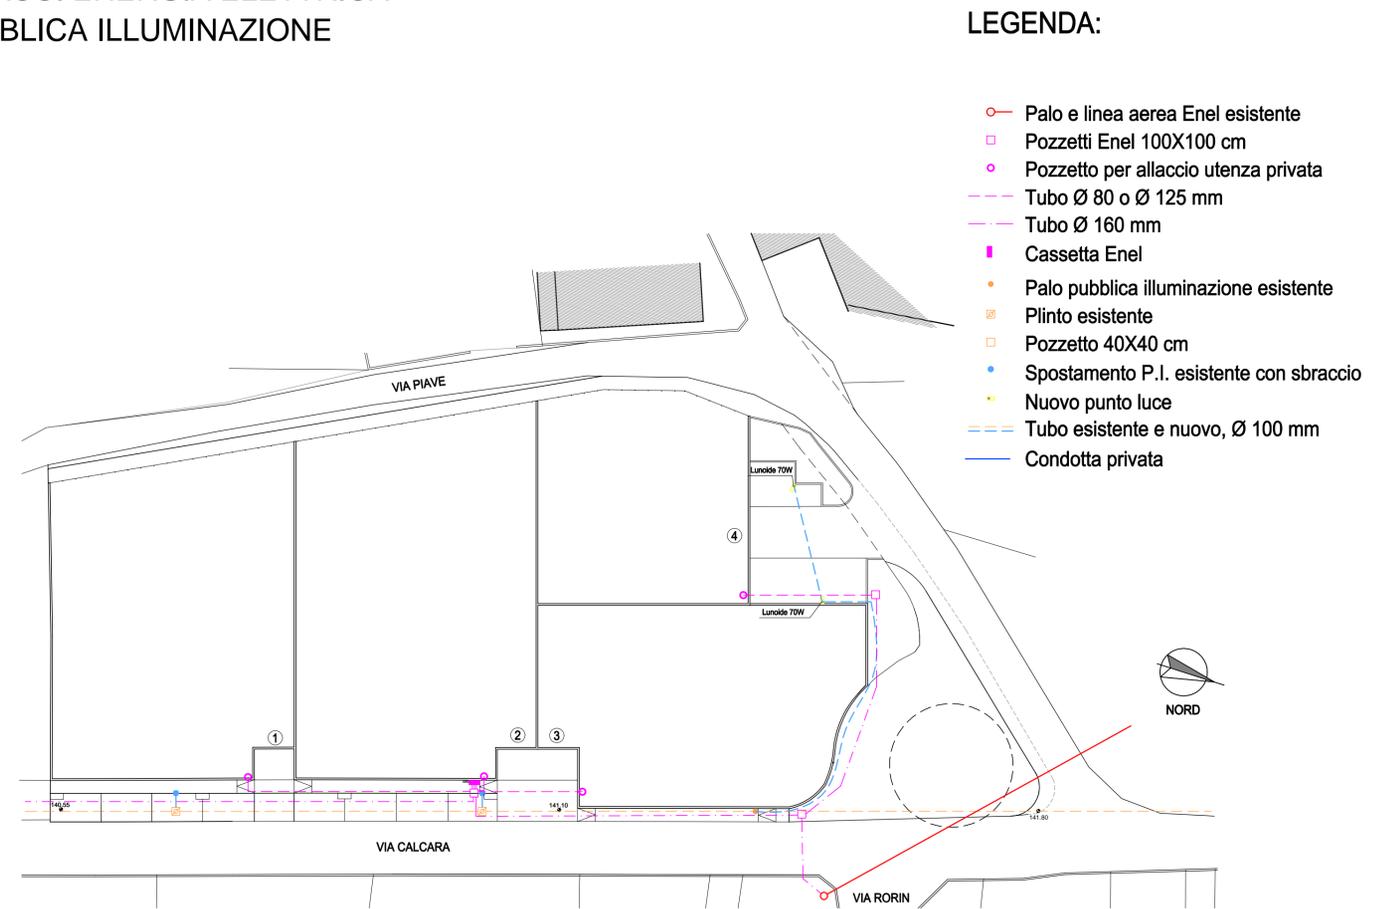

<p>Ing. Arturo Rosi Via Divisione J, n. 5/A, 36030 Zugliano (VI) tel.: 327.8749042 E-mail: rosinaruro@gmail.com</p>		<p>COMUNE DI ZUGLIANO</p> <p>RICHIEDENTI: SCANDIAN GIOVANNI, PASIN GIUSEPPE, SPEROTTO ANTONELLA E PASIN ROSA</p>	
<p>Geom. Andrea Vivian Via A. Zavanin n. 16, 36030 Zugliano (VI) tel.: 348.0368549 E-mail: geom.andreavivian@gmail.com</p>		<p>PROGETTO: LOTTIZZAZIONE CALCARA</p>	
TAVOLA N°	TAV.	TAV.	LOCALIZZAZIONE:
8	1	6	Via CALCARA
	2	7	
	3	8	
	4	9	
	5		
SCALA: 1:400	ELABORATI: SCHEMA SOTTOSERVIZI RETE TELEFONICA, ENERGIA ELETTRICA e PUBBLICA ILLUMINAZIONE		
I RICHIEDENTI:		IL PROGETTISTA:	