




COMUNE DI ZUGLIANO



RESTAURO RUSTICO VILLA GIUSTI-SUMAN

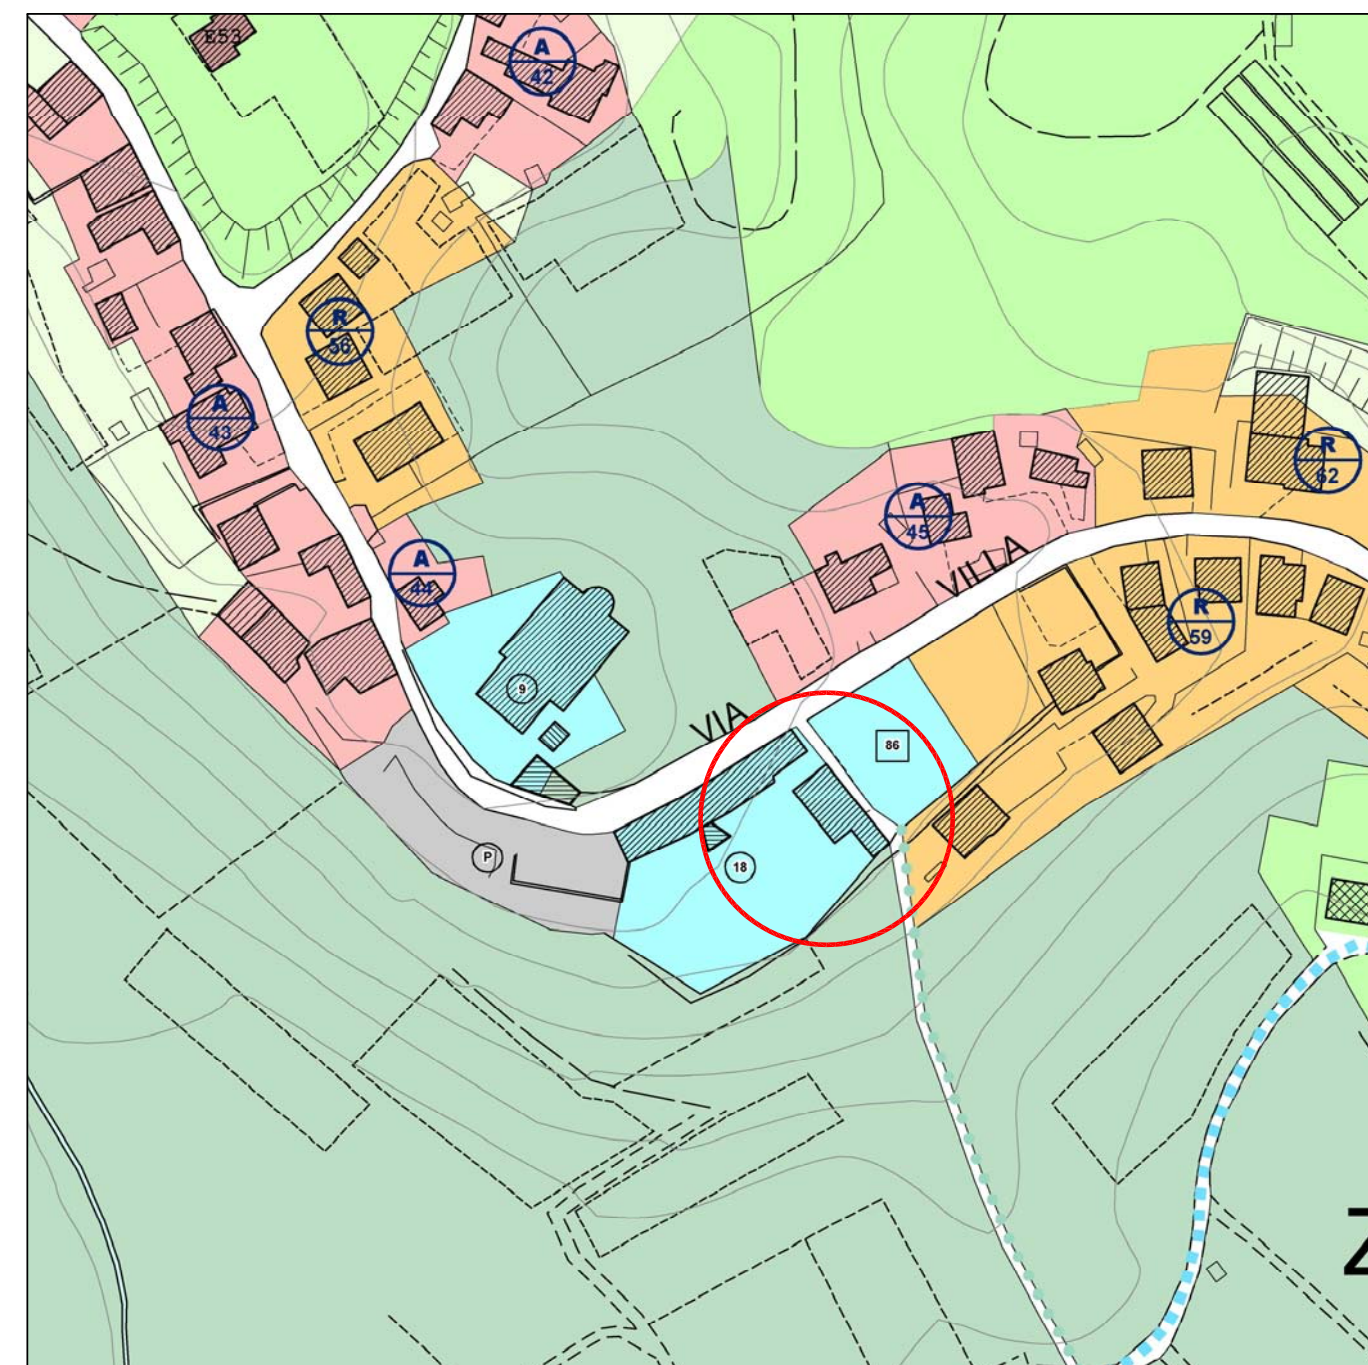

Il Responsabile Unico del Procedimento:
arch. Federico Fantin

Il progettista:
arch. Leonardi Nazzareno

PROGETTO DEFINITIVO

DAT MARZO 2018	ESTRATTO CATASTALE - PIANO DEGLI INTERVENTI PLANIMETRIA GENERALE - ORTOFOTO	TAVOLA 1
SCALA 1:2000-1:200	STATO ATTUALE	

NAZZARENO LEONARDI
ARCHITETTO



studio di progettazioni – via A. Volta 22/C – Zugliano (VI)
Tel. 0445/872424 – Fax.0445/333231 – Cod. fisc. LNR NZR 61P21 M199L – P.IVA 01909910240
e-mail: leonardi.architetto@libero.it

