



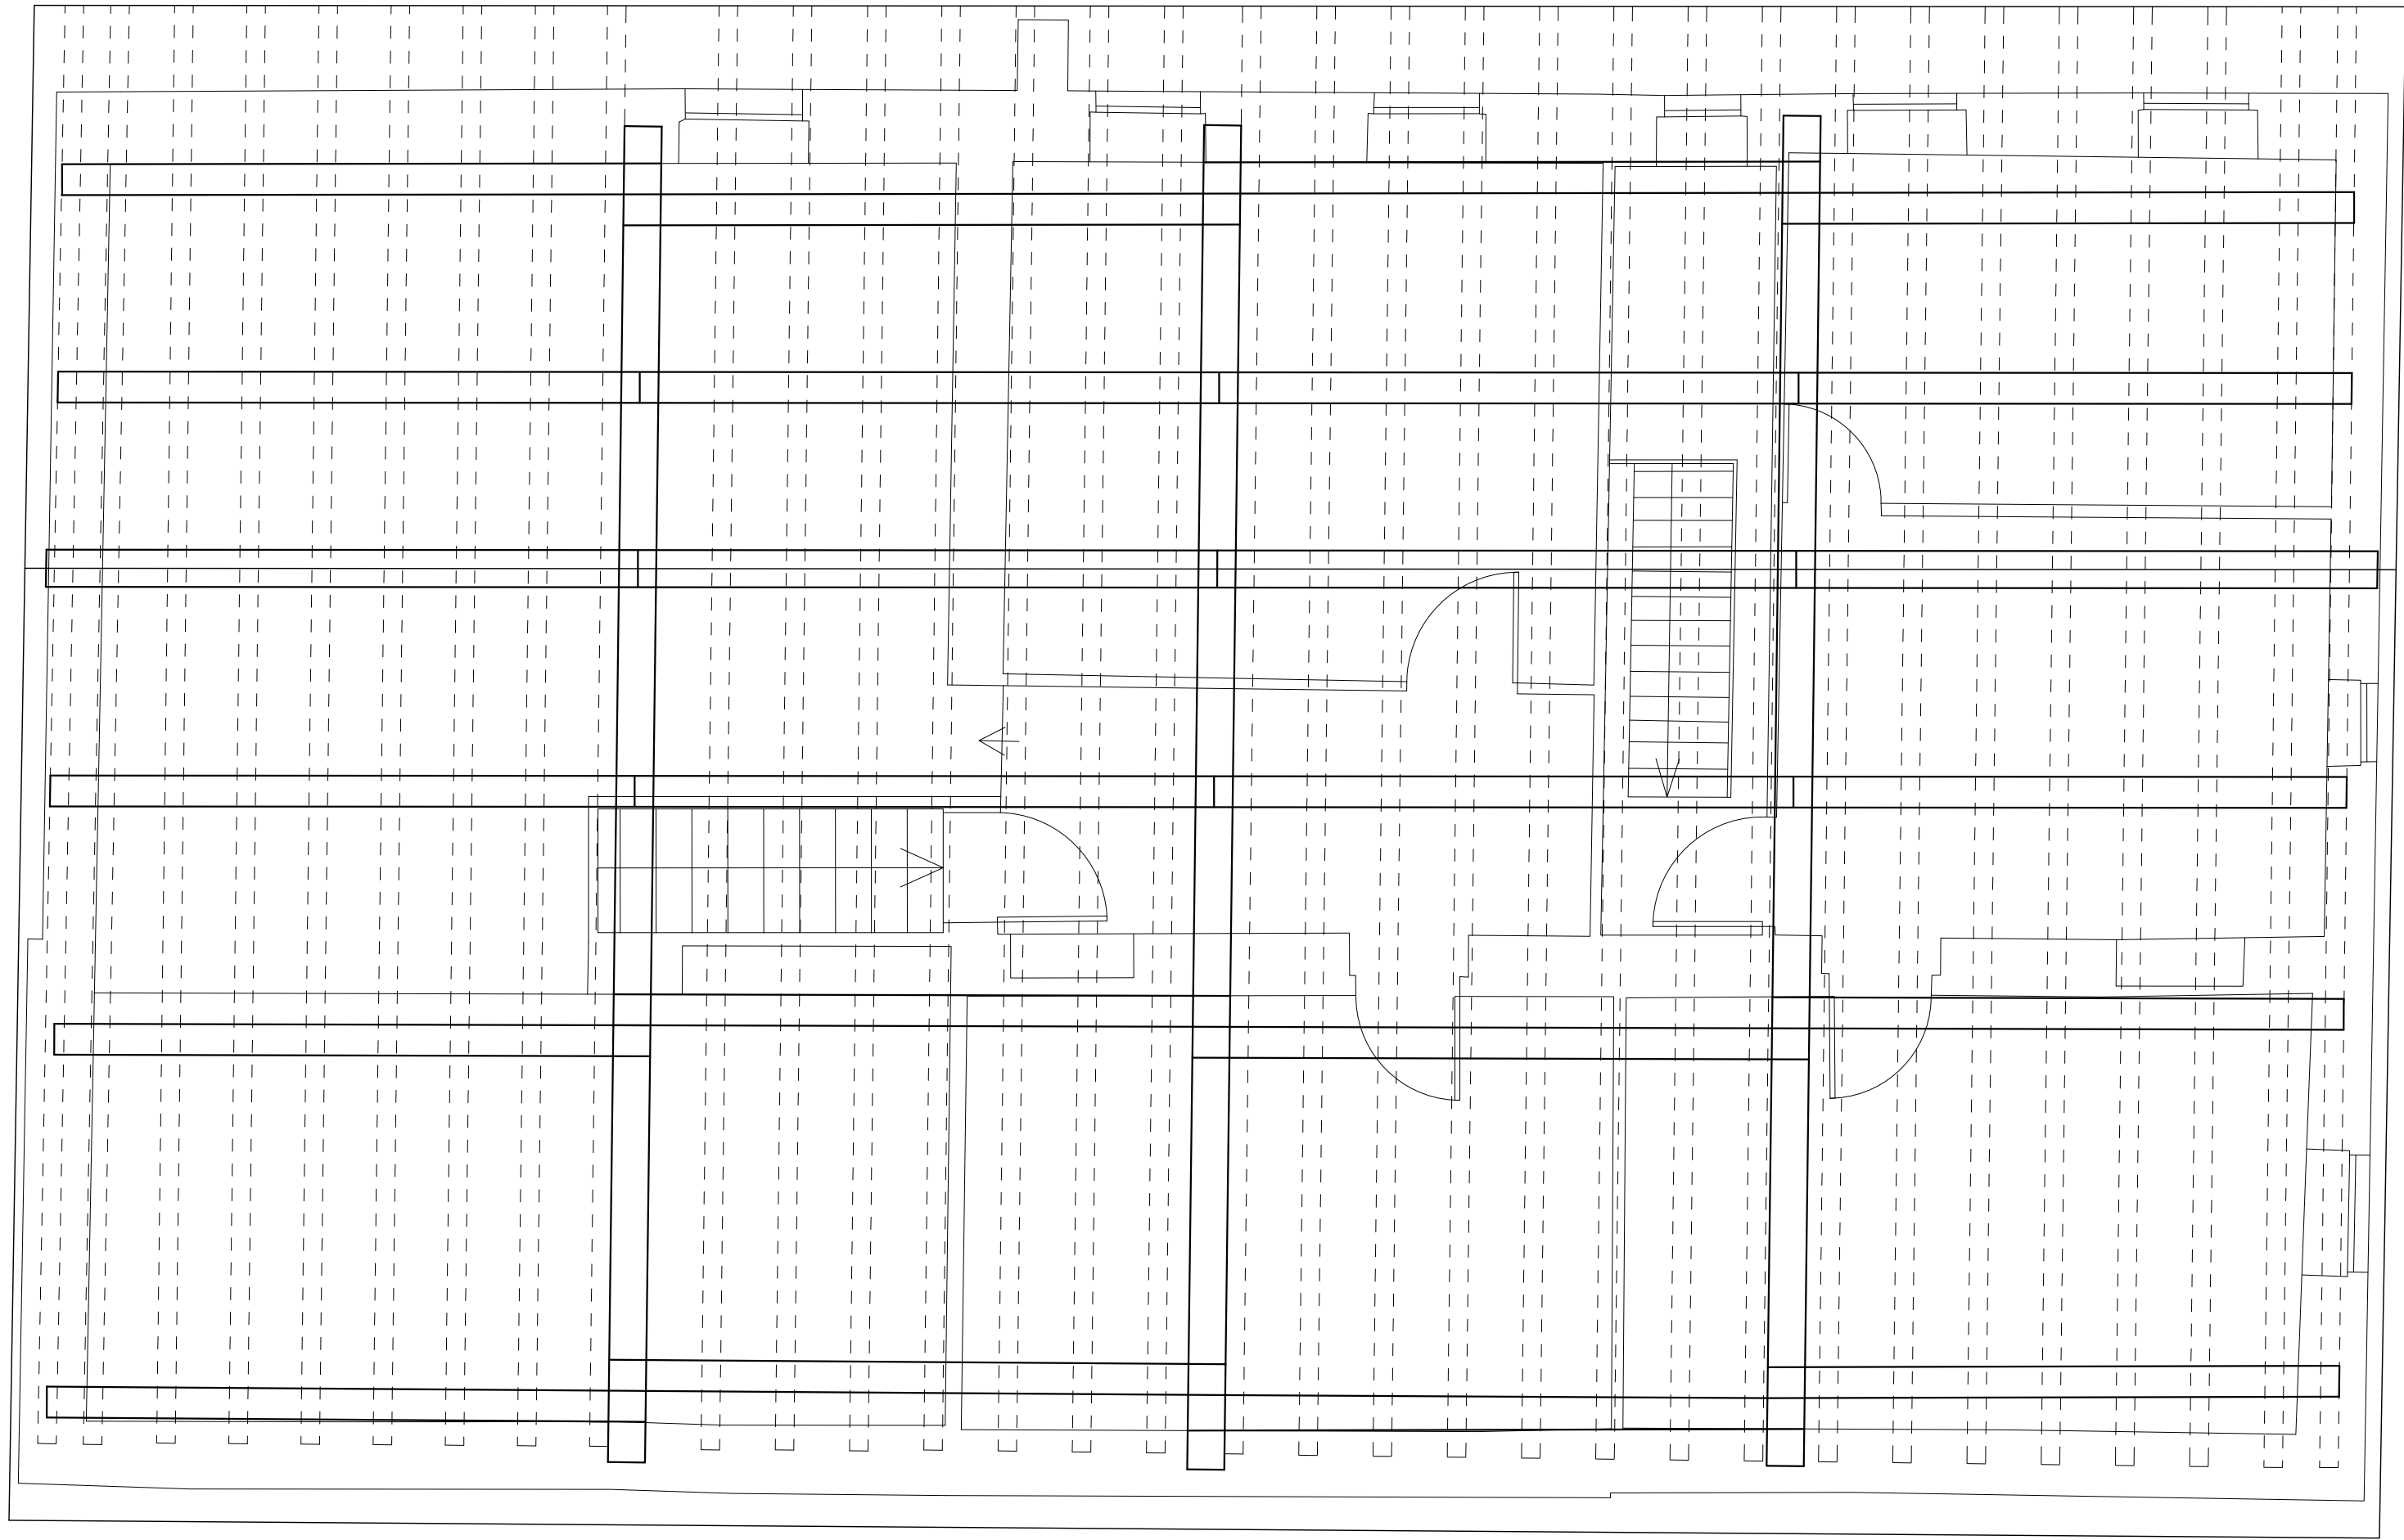


SCHEMA STRUTTURALE COPERTURA




PROSPETTO NORD

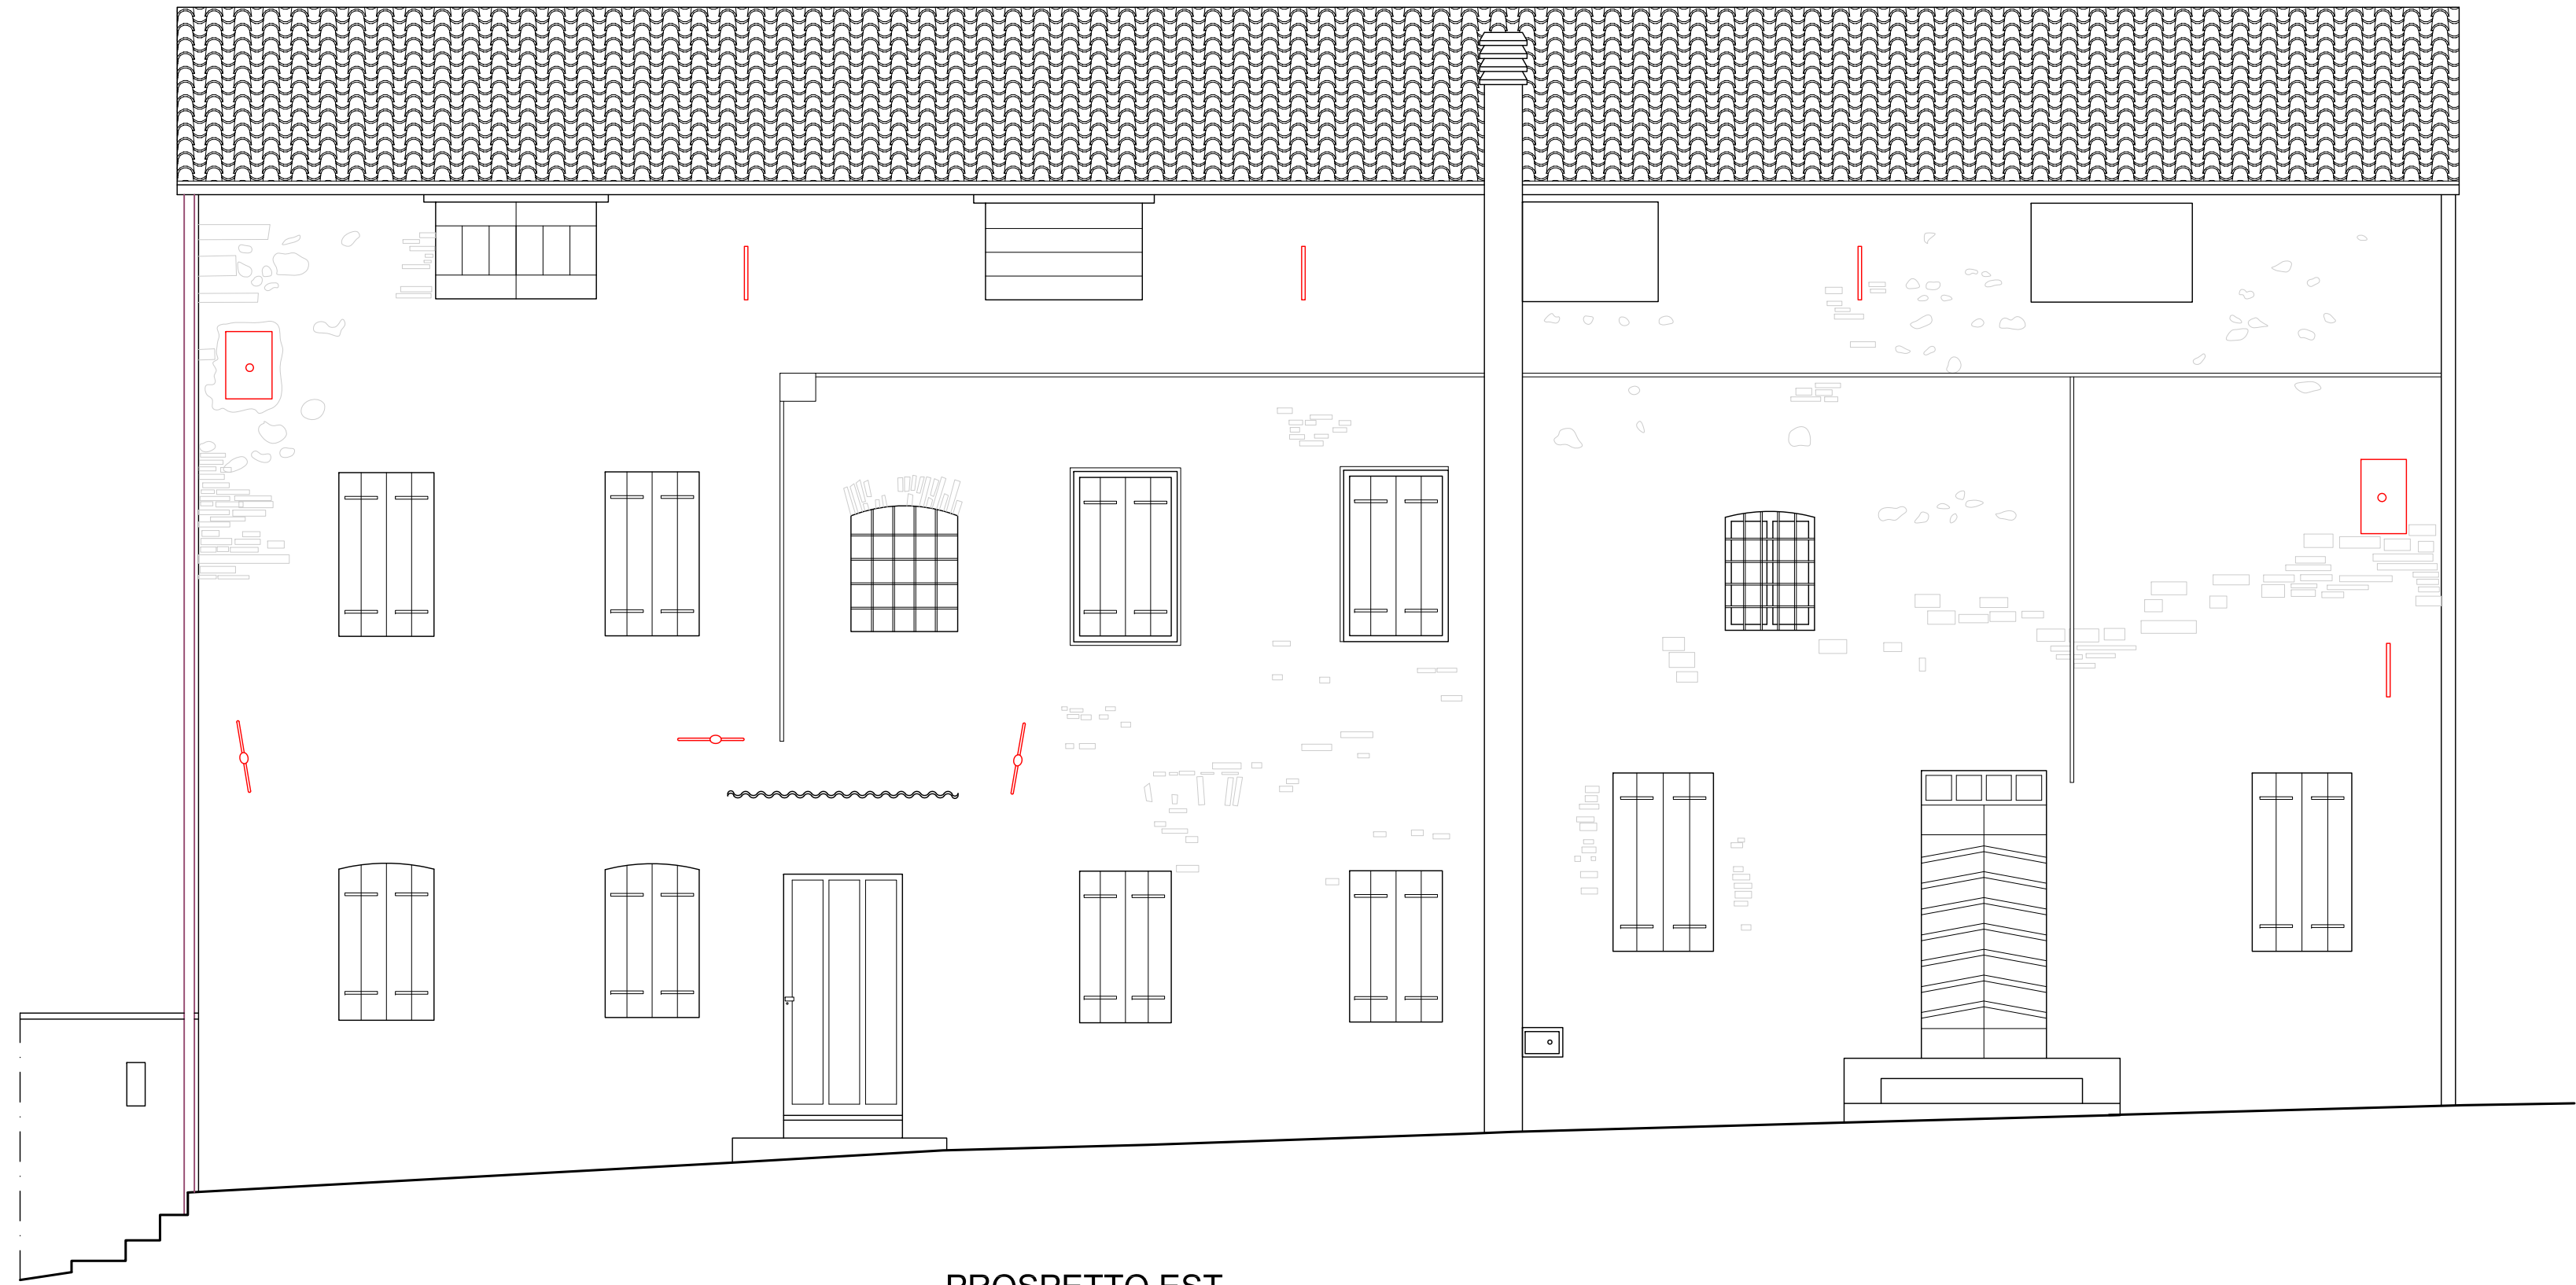

PROSPETTO EST

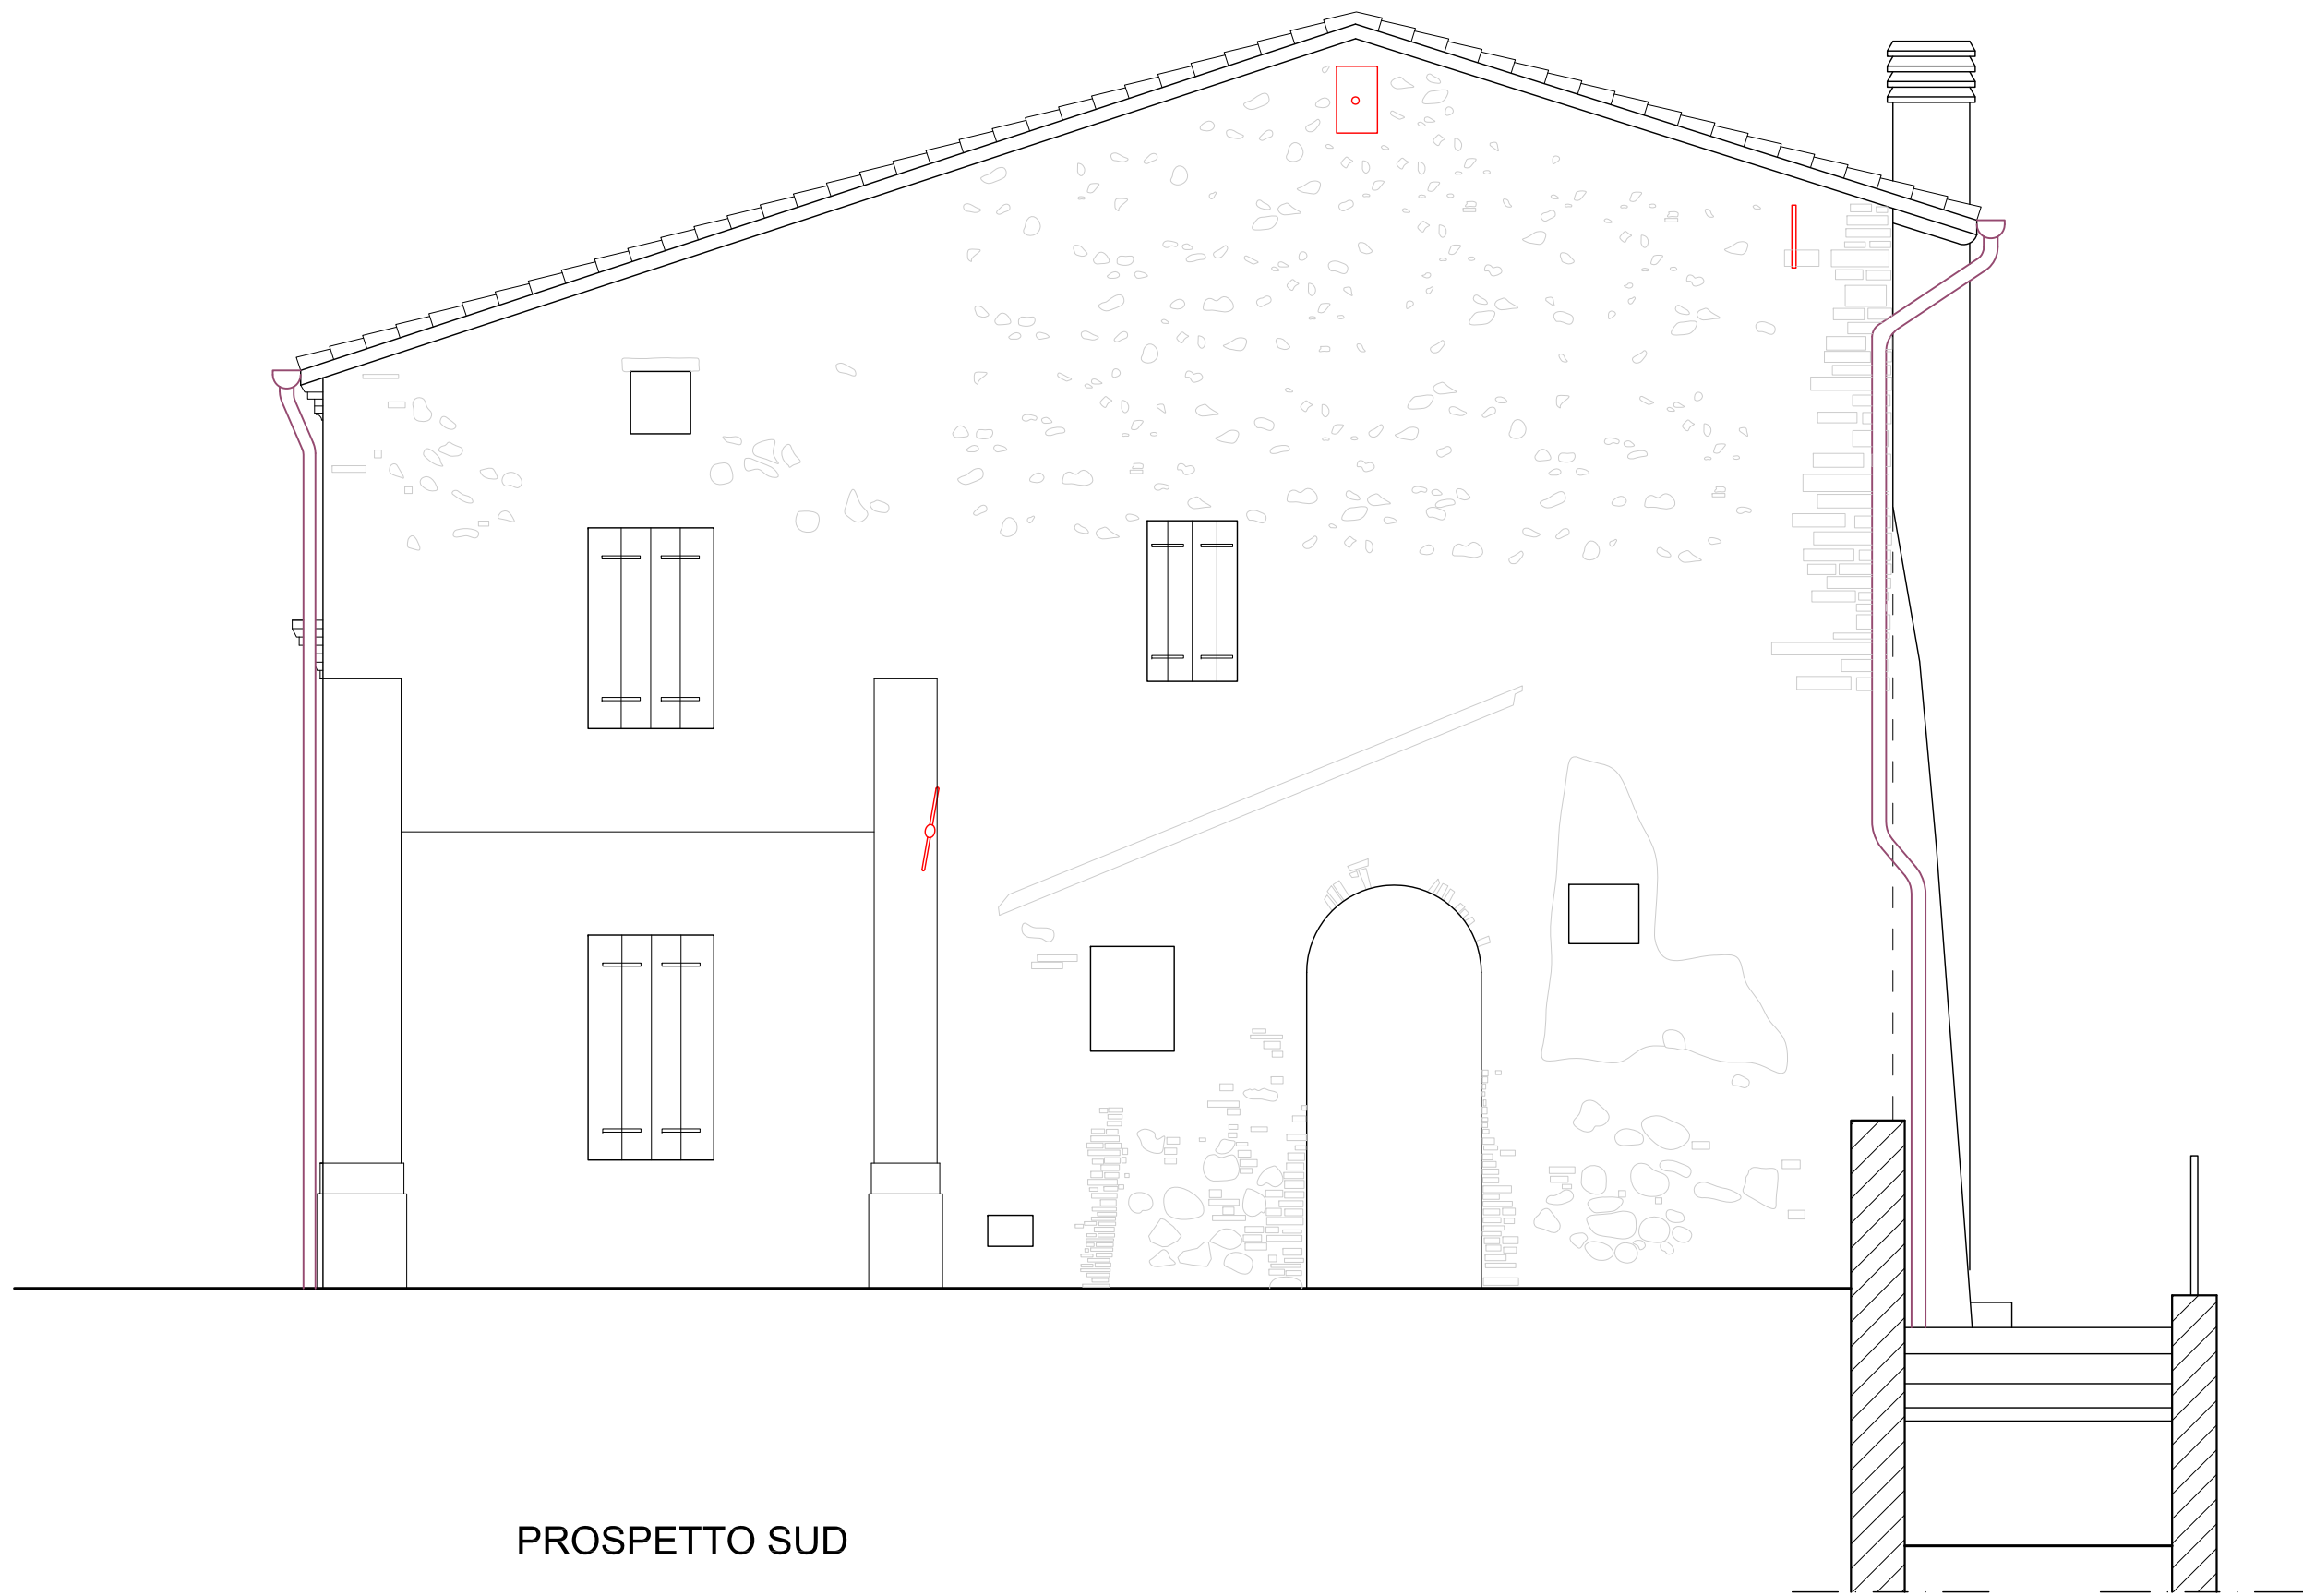

PROSPETTO SUD

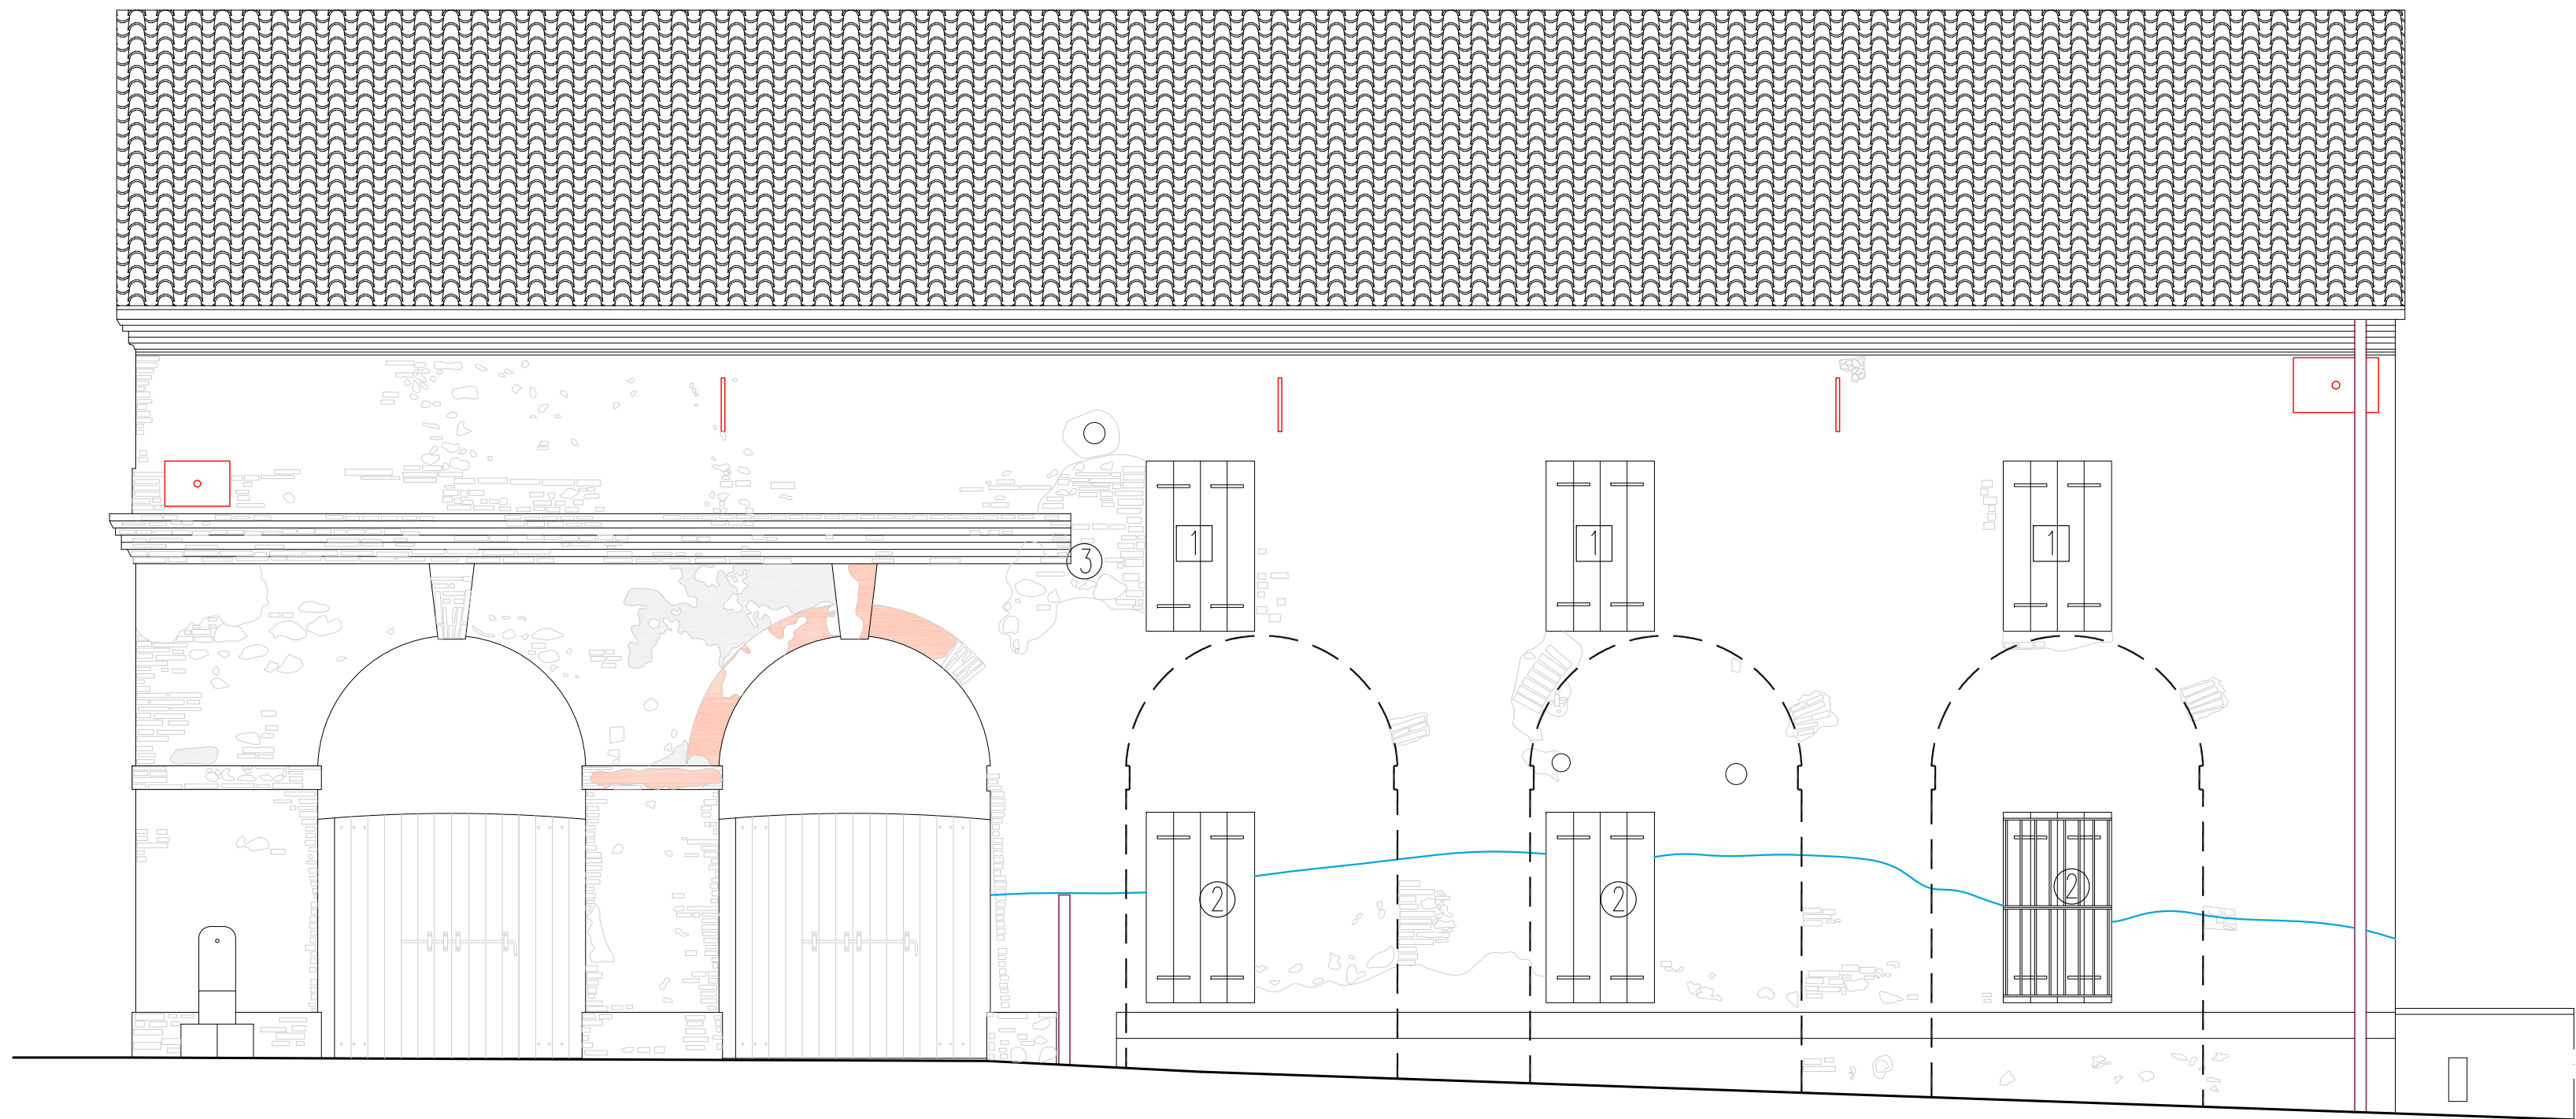

PROSPETTO OVEST

- LEGENDA: RILIEVO DEI MATERIALI
- 1 aperture anni '40 del 900 in breccia
 - 2 muratura con nuove finestre anni '40 del 900
 - cornice mediana in mattoni sagomati
 - cornice sommitale
 - intonaco a marmorino originale (laciati)
 - strato di preparazione intonaco a cocciopesto
 - tracce aperture arcuate del portico
 - mattoni in cotto ora a vista
 - 3 punto innesto e di rottura tra muratura anni 900 e quella storica
 - livello di risalita capillare
 - tirante in ferro
 - inferiate in ferro battuto
 - grondaie e pluviali in rame
 - manto di copertura in coppi in laterizio

COMUNE DI ZUGLIANO



RESTAURO RUSTICO VILLA GIUSTI-SUMAN



Il Responsabile Unico del Procedimento:
arch. Federico Fantin

Il progettista:
arch. Leonard Nazzeno

PROGETTO DEFINITIVO		
DATA MARZO 2018	RILIEVO MORFOLOGICO DESCRITTIVO DEI PROSPETTI PIANTA COPERTURA - PROSPETTI STATO ATTUALE	TAVOLA 5
SCALA 1:50		

NAZZARENO LEONARDI
ARCHITETTO



studio di progettazioni - via A. Volta 22/C - Zugliano (VI)
Tel. 0445/872424 - Fax.0445/333231 - Cod. fisc. LNR NZR 61P21 M199L - P.IVA 01909910240
e-mail: leonardi.architetto@libero.it