


# PIANTA FONDAZIONI

SCALA 1:50

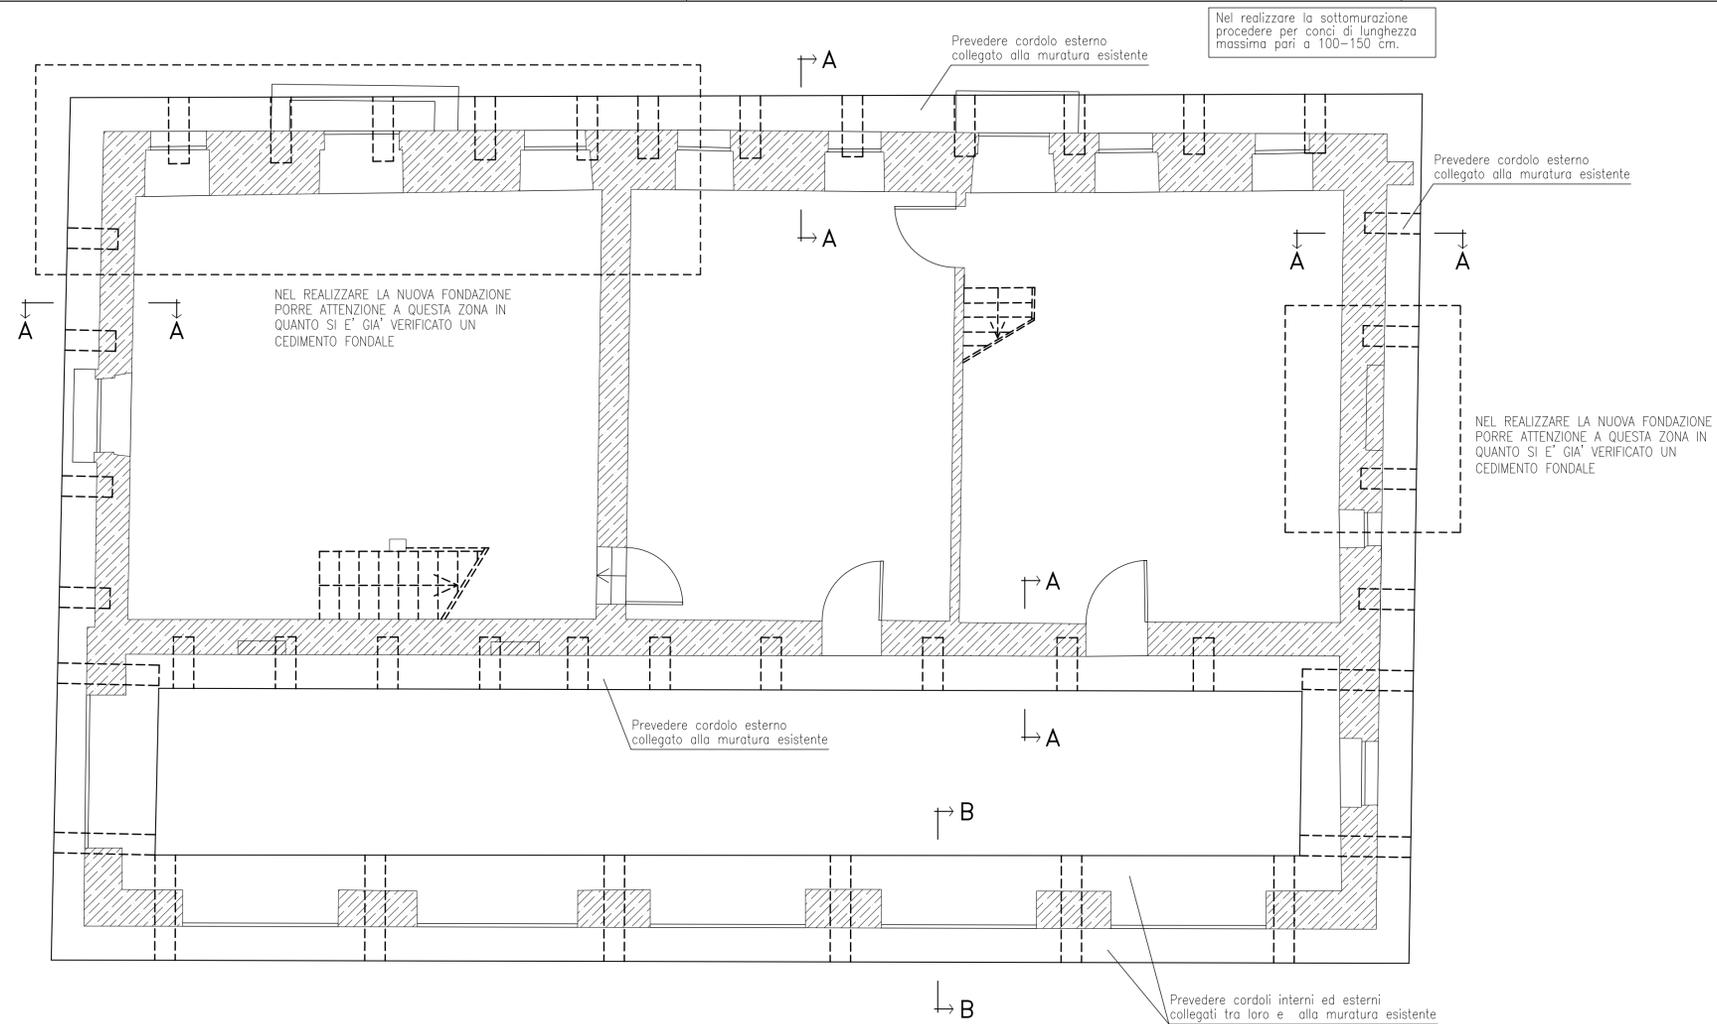

COMUNE DI ZUGLIANO




## RESTAURO RUSTICO VILLA GIUSTI-SUMAN






Il Responsabile Unico del Procedimento:  
arch. Federico Fantin

Il progettista:  
arch. Leonardi Nazzareno


### SEZIONE A-A SCALA 1:20

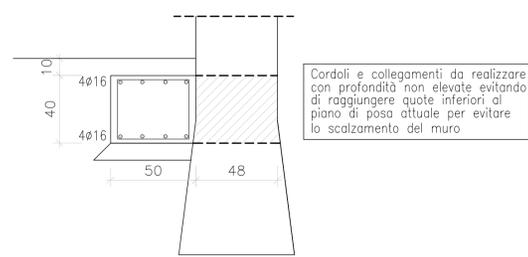

### SEZIONE B-B SCALA 1:20

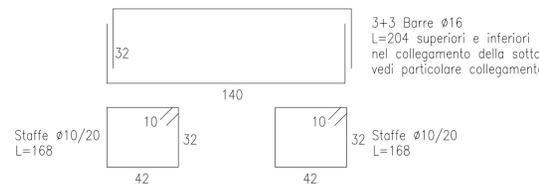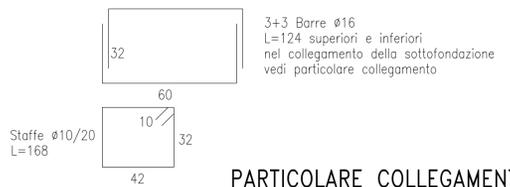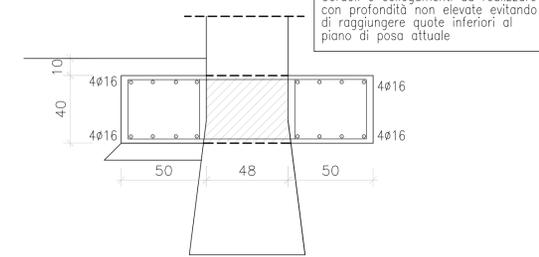

### PARTICOLARE COLLEGAMENTO COLLEGAMENTO SOTTO LA MURATURA ESISTENTE SCALA 1:20

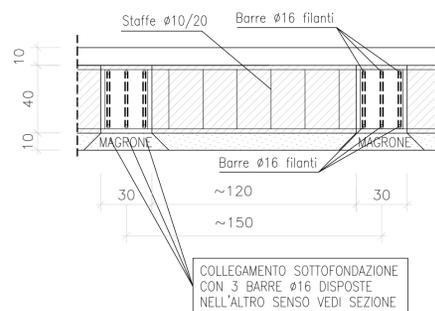

**PRESCRIZIONI:**  
**CALCESTRUZZO PER MAGRONE**  
 classe di resistenza: C12/15 ( $R_{ck}=150 \text{ daN/cm}^2$ )  
 a dosaggio di 150 kg di cemento, tipo 325, a mc di impasto  
**CALCESTRUZZO PER FONDAZIONI:**  
 classe di resistenza: C25/30 ( $R_{ck}=300 \text{ daN/cm}^2$ )  
 classe di esposizione: XC2  
 classe di consistenza: S4  
 diametro massimo dell'inerte: 30 mm  
 Disporre reti, barre e riprese con sovrapposizioni e copriferri di norma  
 Quote e misure da verificare in cantiere e sugli architettonici

(TUTTE LE MISURE SONO ESPRESSE IN CENTIMETRI)

DATA MARZO 2018	ESECUTIVI FONDAZIONE	TAVOLA 7
SCALA 1:50	STATO FUTURO	

**NAZZARENO LEONARDI**  
ARCHITETTO

studio di progettazioni - via A. Volta 22/C - Zugliano (VI)  
 Tel. 0445/872424 - Fax.0445/333231 - Cod. fisc. LNR NZR 61P21 M199L - P.IVA  
 01909910240e-mail: leonardi.architetto@libero.it

COMUNE DI ZUGLIANO		PROVINCIA DI VICENZA	
MATTEO CORIELE INGEGNERE	COMMITTENTE COMUNE DI ZUGLIANO		
	RESTAURO RUSTICO VILLA GIUSTI-SUMAN		
Via G. Finozzi, 39 - MALO Tel. 3284081363 matteo.coriele85@gmail.com	ESECUTIVI FONDAZIONE		
	REV. - 02/03/2018		
LO STRUTTURISTA	IL DIRETTORE DEI LAVORI	Tavola N° E1	
		Scala 1:50/20	
		Data Marzo 2018	