



### PIANTA IMPALCATO INTERNO

SCALA 1:50

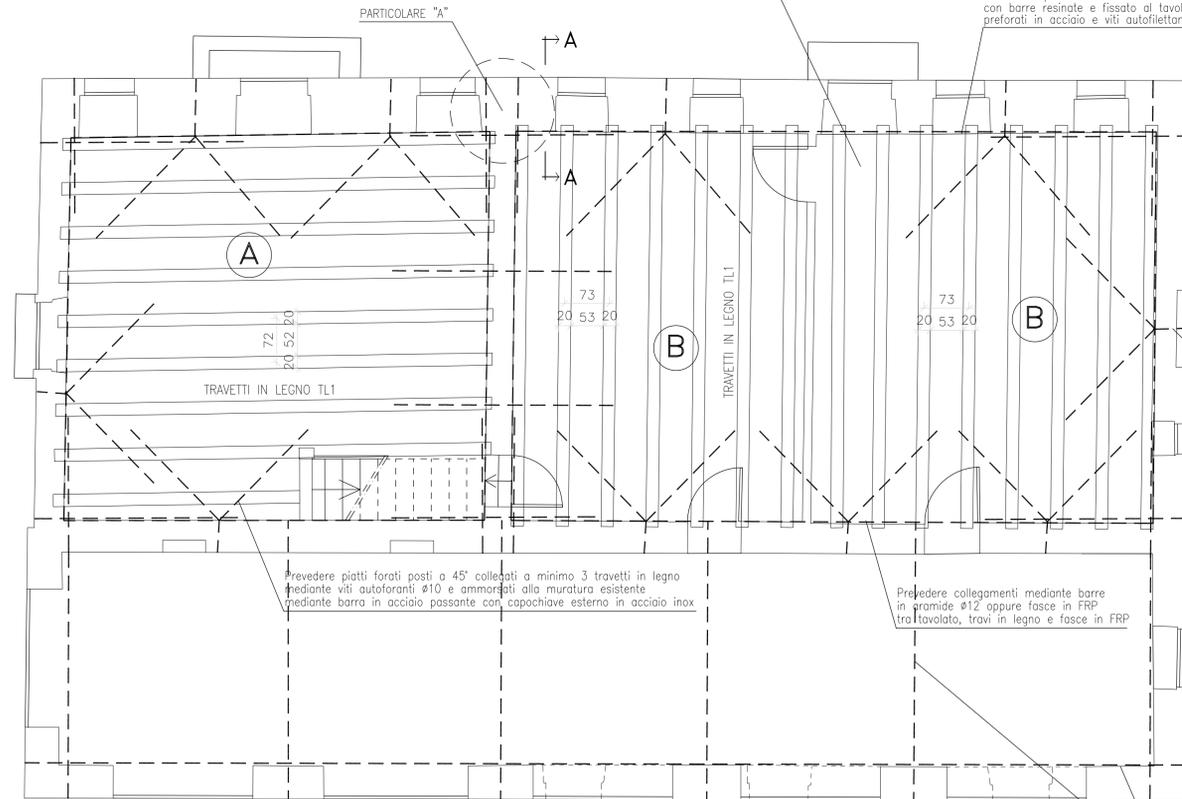


### SEZIONE A-A

SCALA 1:20

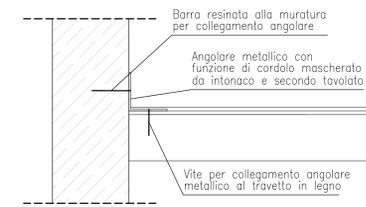


### PARTICOLARE "A"

SCALA 1:50

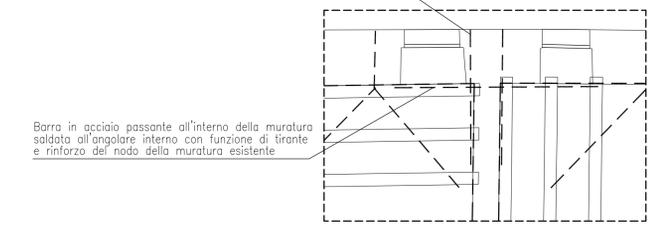


### SEZIONE TRASVERSALE SOLAIO (A)

SCALA 1:20

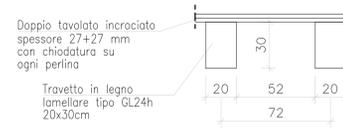

### SEZIONE TRASVERSALE SOLAIO (B)

SCALA 1:20

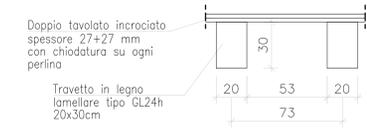

Nota: Si prescrive l'impiego di chiodi ad aderenza migliorata posti in numero pari o 2 su ogni travetto in posizione non allineata. Secondo tavolato chiodato al primo mediante chiodi in numero minimo 20/mq.

### IMPALCATO INTERNO

SOLAIO IN LEGNO RECUPERATO CON TRAVI 20X30 IN LEGNO LAMELLARE CLASSE GL24h E DOPIO TAVOLATO 27+27  
 CARICHI: PERMANENTI 200 daN/mq  
 ACCIDENTALI 200 daN/mq

### IMPALCATO COPERTURA

COPERTURA IN LEGNO CON CAPRIATE E TONDONI ESISTENTI RECUPERATI E DOPIO TAVOLATO 27+27  
 CARICHI: PERMANENTI 150 daN/mq  
 ACCIDENTALI 150 daN/mq

COMUNE DI ZUGLIANO




RESTAURO RUSTICO  
 VILLA GIUSTI-SUMAN




### PIANTA COPERTURA

SCALA 1:50

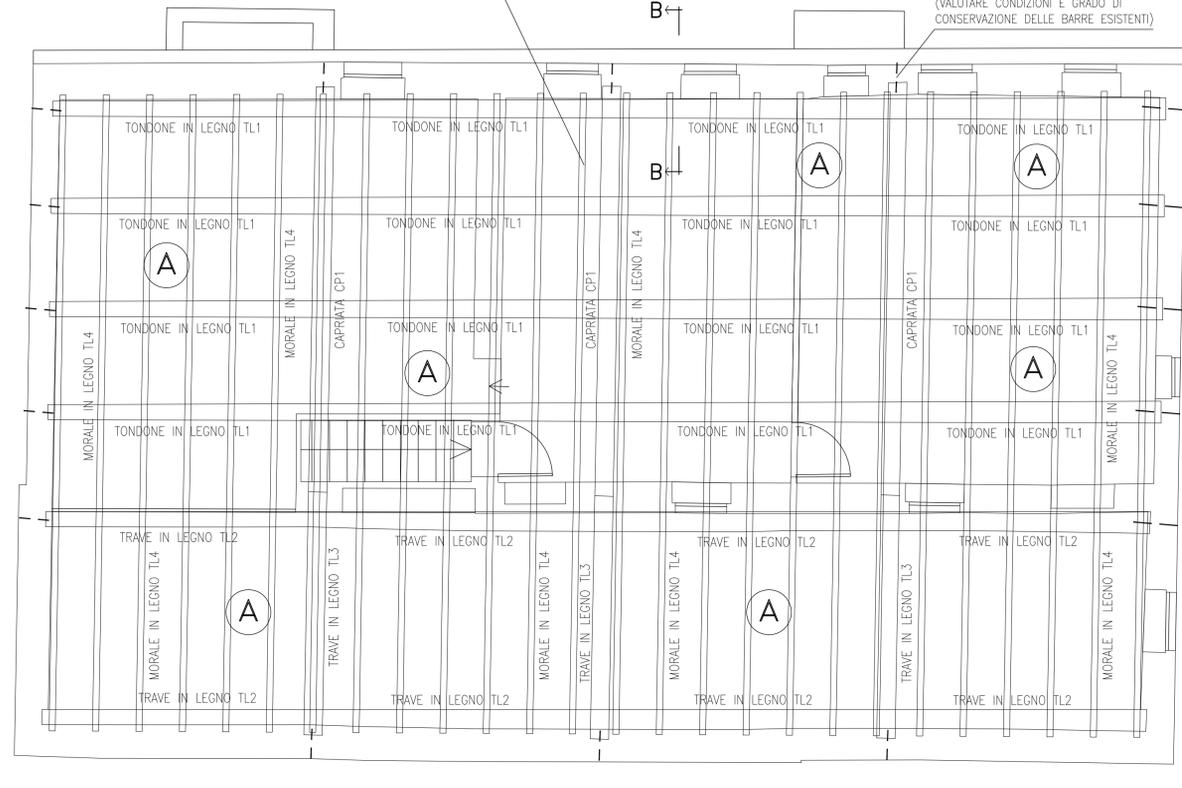


### SEZIONE B-B

SCALA 1:20

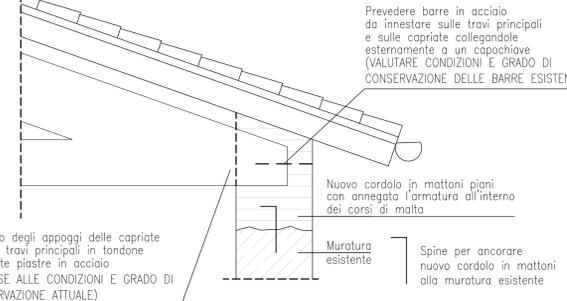

### INTERVENTI SU CAPRIATA

SCALA 1:50

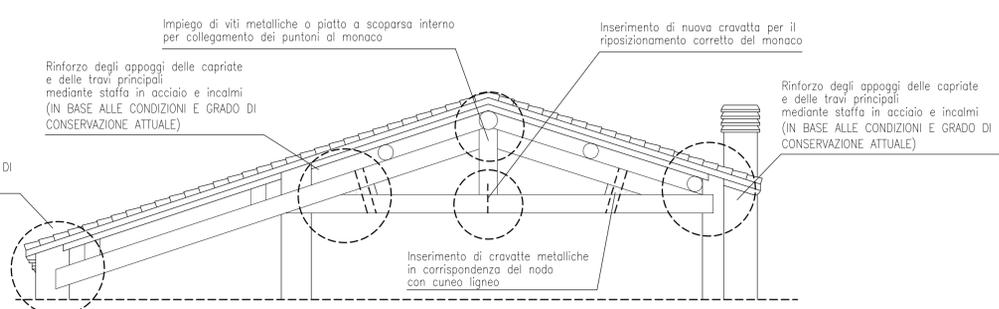

Il Responsabile Unico del Procedimento:  
 arch. Federico Fantin

Il progettista:  
 arch. Leonardi Nazzeno

### PROGETTO DEFINITIVO

DATA MARZO 2018	ESECUTIVI PIANO INTERNO E COPERTURA	TAVOLA 8
SCALA 1:50	STATO FUTURO	

NAZZARENO LEONARDI  
 ARCHITETTO

studio di progettazioni - via A. Volta 22/C - Zugliano (VI)  
 Tel. 0445/872424 - Fax.0445/333231 - Cod. fisc. LNR NZR 61P21 M199L - P.IVA 01909910240 e-mail: leonardi.architetto@libero.it

COMUNE DI ZUGLIANO		PROVINCIA DI VICENZA	
MATTEO CORIELE INGEGNERE		COMMITTENTE COMUNE DI ZUGLIANO	
Via G. Finozzi, 39 - MALO Tel. 3284081363 matteo.coriele85@gmail.com		RESTAURO RUSTICO VILLA GIUSTI-SUMAN	
LO STRUTTURISTA		ESECUTIVI PIANO INTERNO E COPERTURA	
IL DIRETTORE DEI LAVORI		REV. - 02/03/2018	
Tavola N° E2		Scala 1:50/20	
		Data Marzo 2018	