


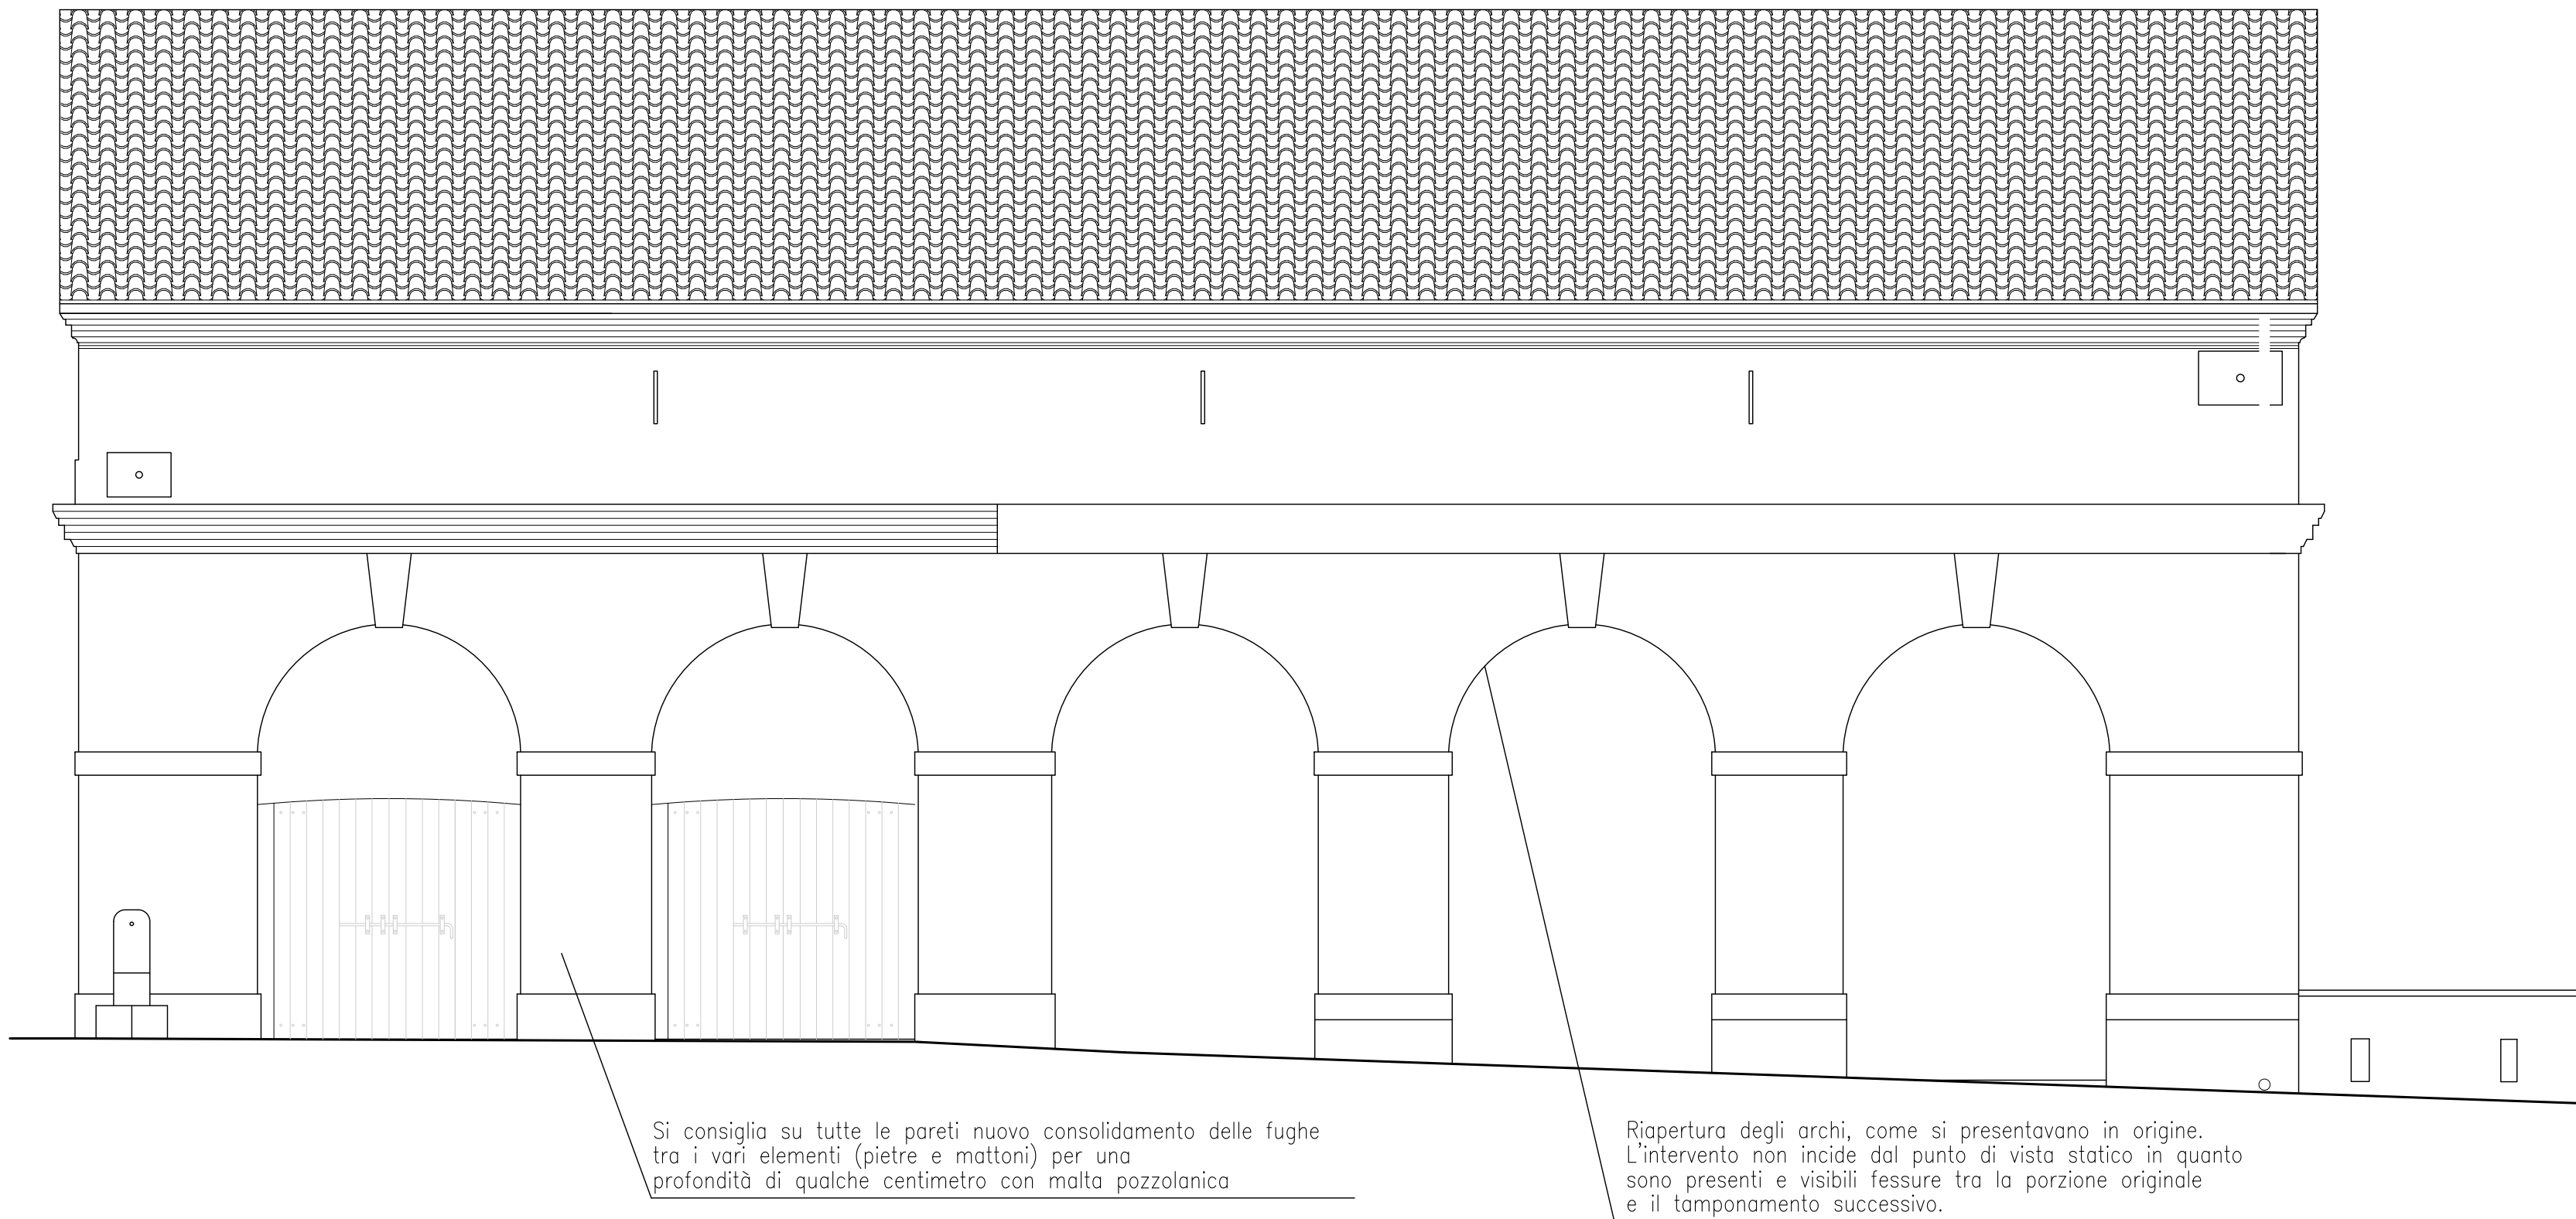


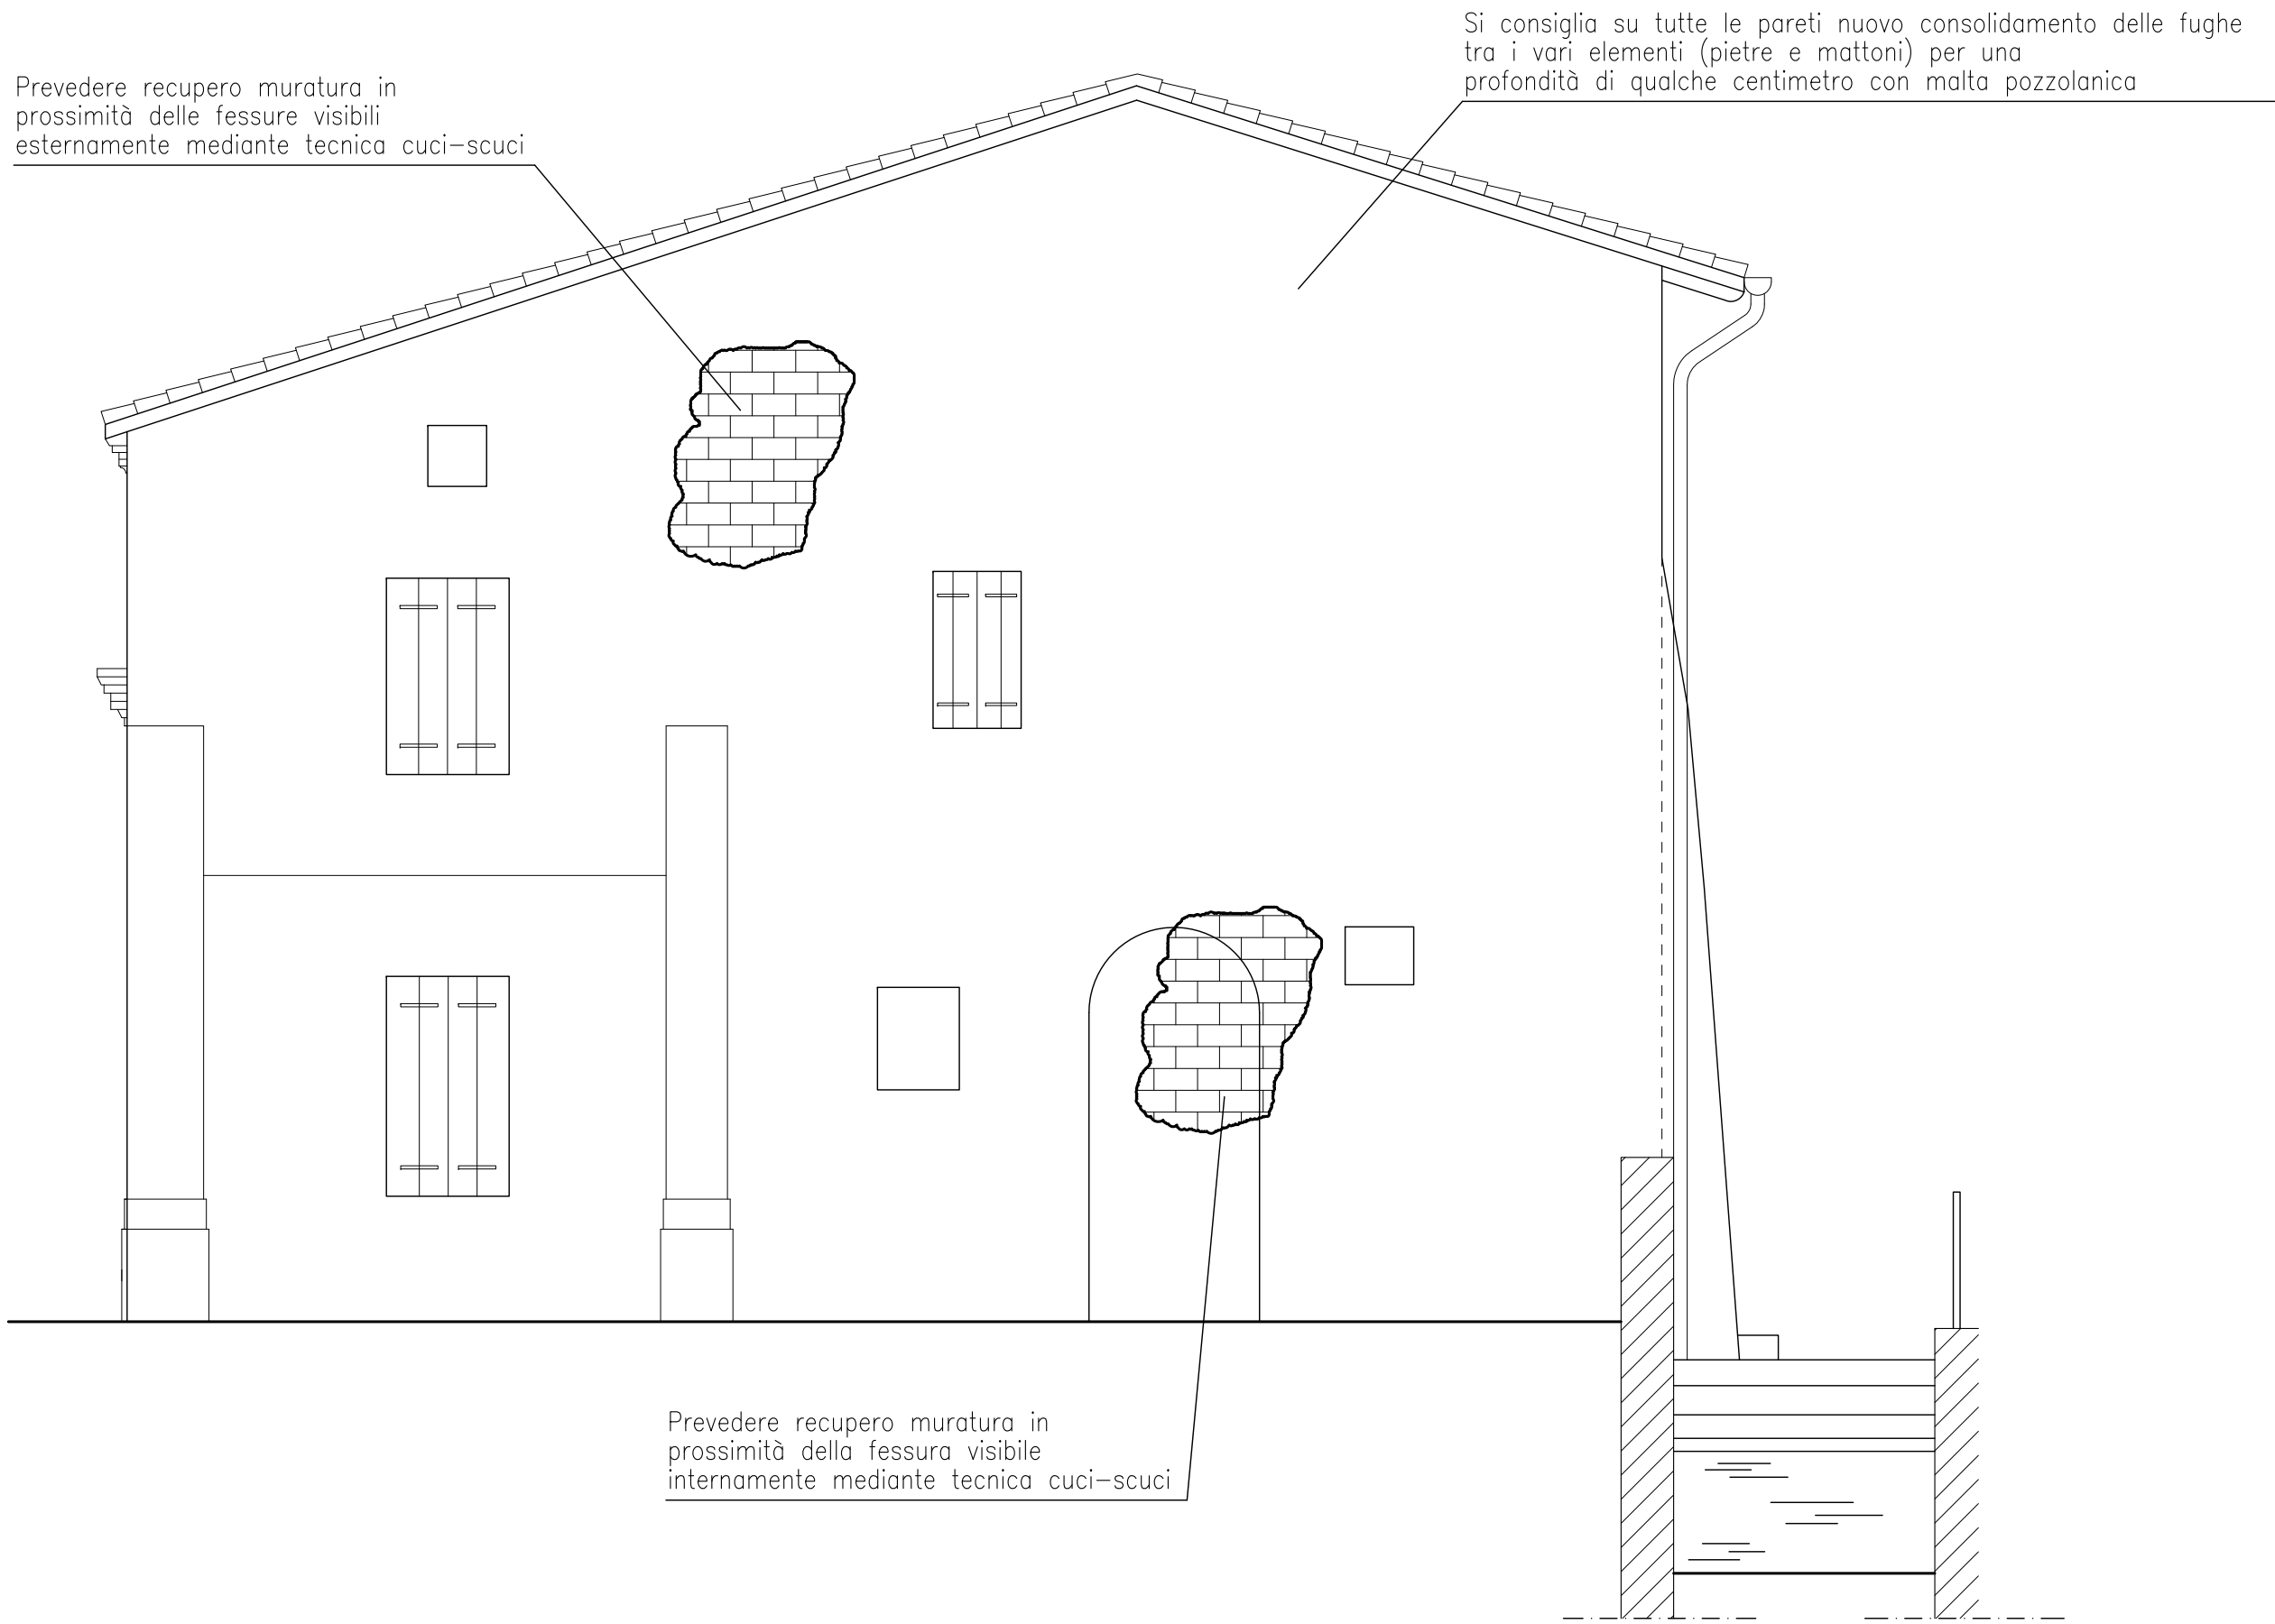

COMUNE DI ZUGLIANO

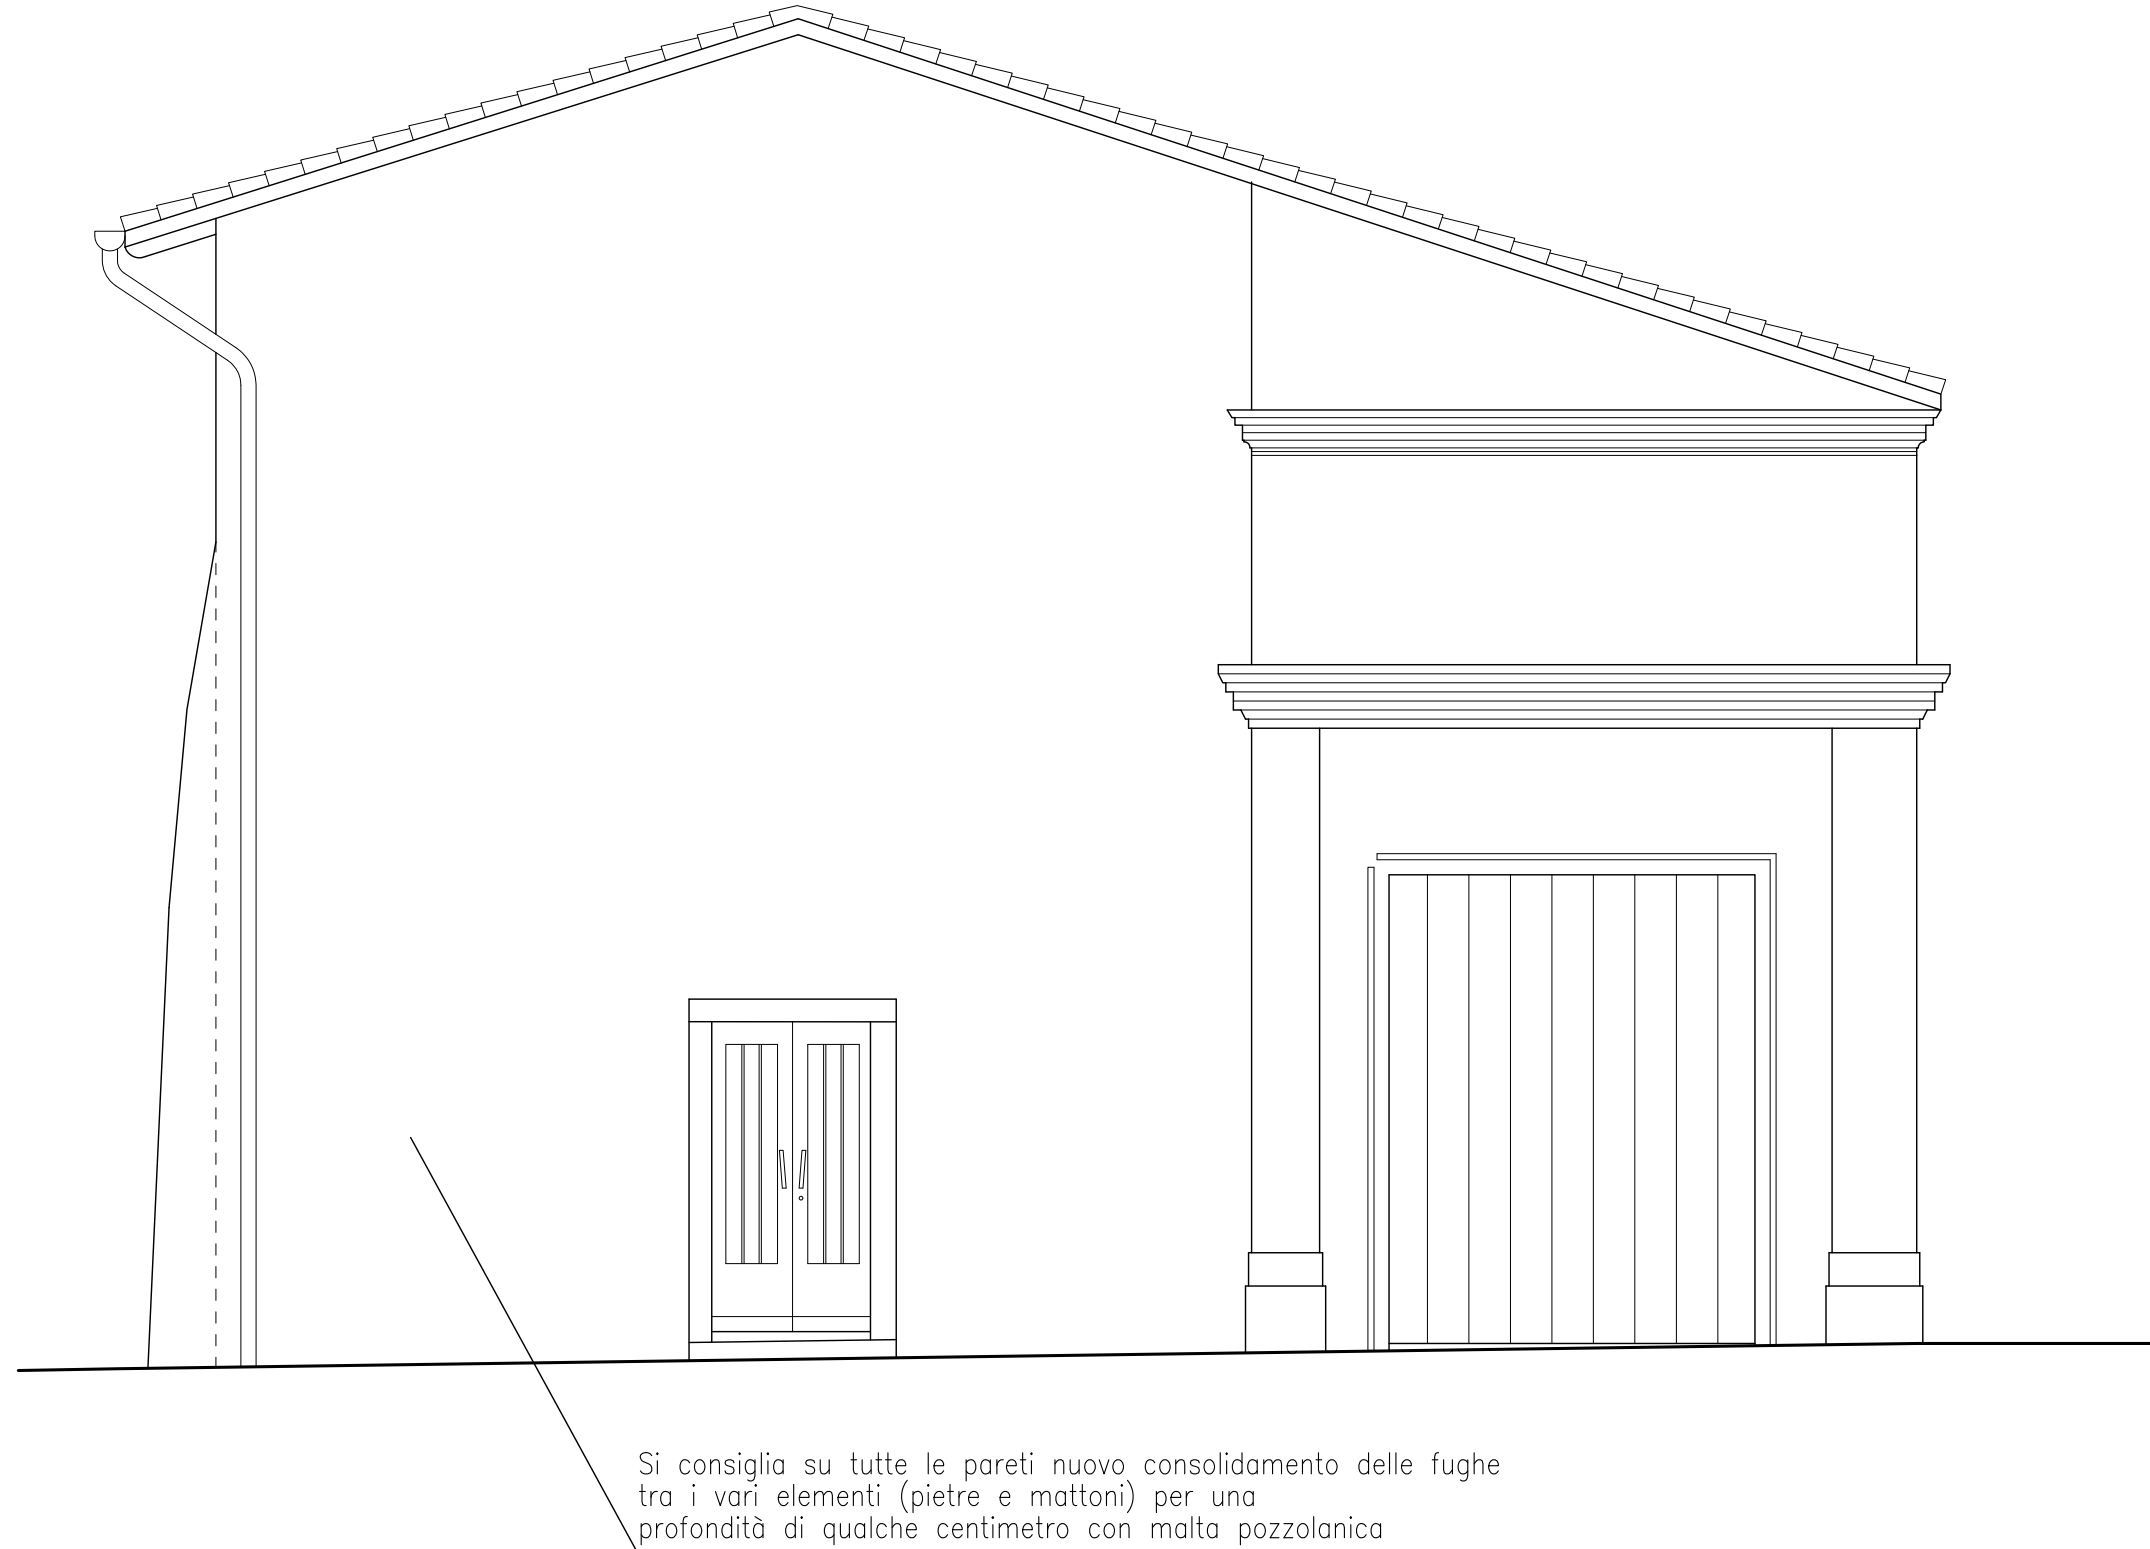

RESTAURO RUSTICO VILLA GIUSTI-SUMAN

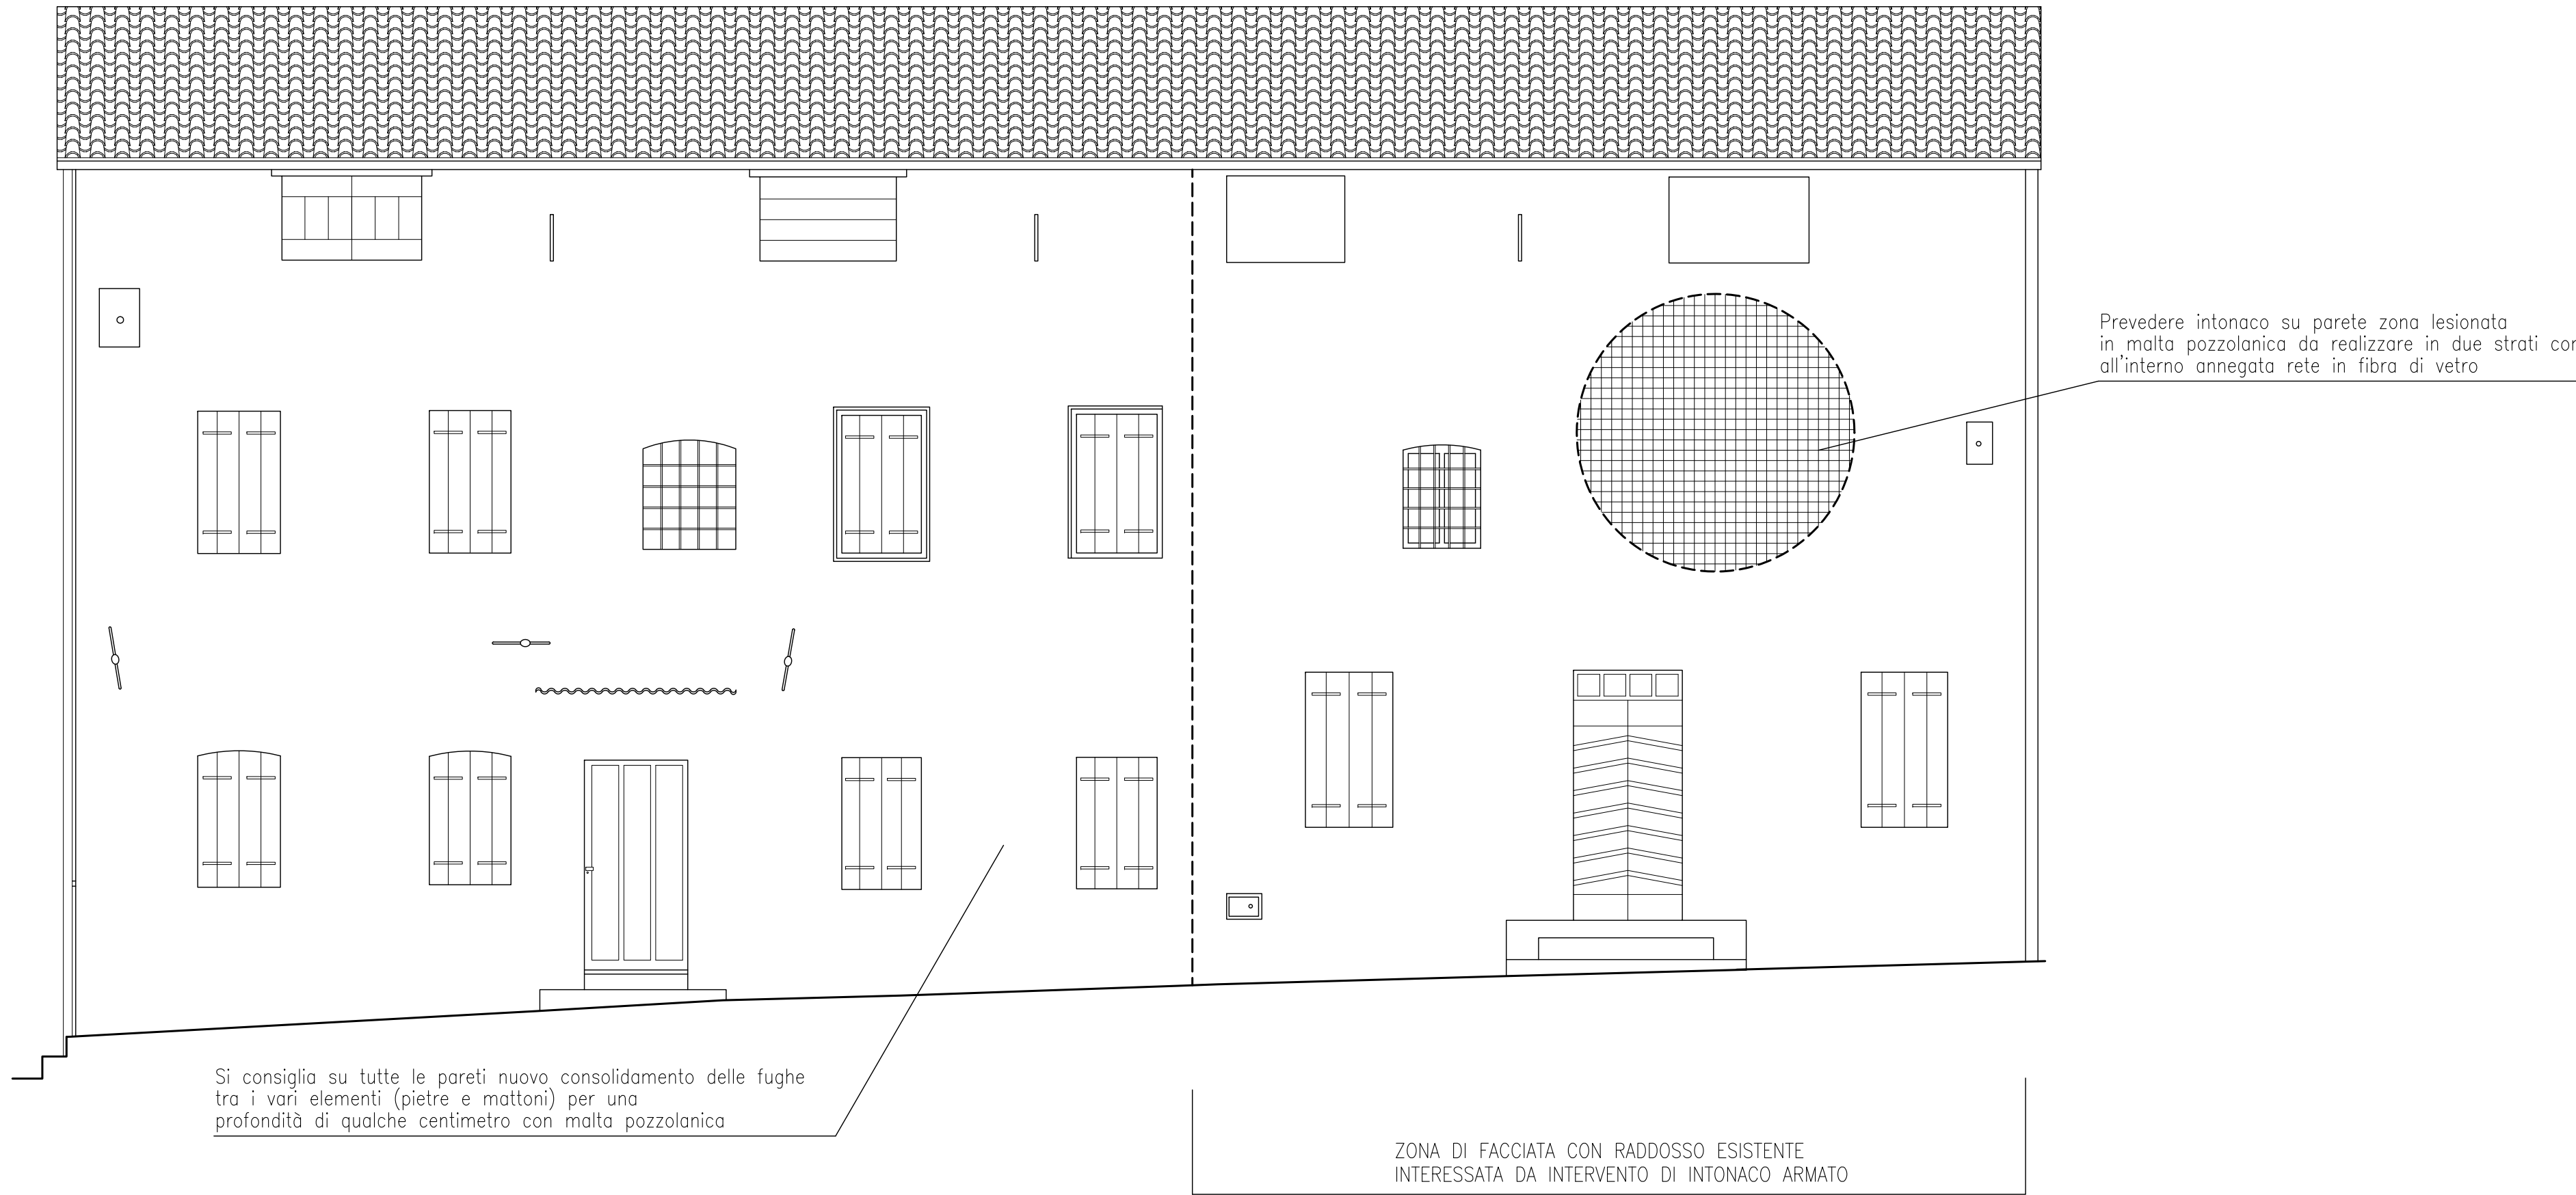

Il Responsabile Unico del Procedimento:
arch. Federico Fantin

Il progettista:
arch. Leonardi Nazzeno

PROGETTO DEFINITIVO

DATA MARZO 2018	ESECUTIVI CONSOLIDAMENTO MURATURE	TAVOLA 9
SCALA 1:50	STATO FUTURO	

NAZZARENO LEONARDI
ARCHITETTO



studio di progettazioni – via A. Volta 22/C – Zugliano (VI)
Tel. 0445/872424 – Fax.0445/333231 – Cod. fisc. LNR NZR 61P21 M199L – P.IVA
01909910240 e-mail: leonardi.architetto@libero.it

COMUNE DI ZUGLIANO		PROVINCIA DI VICENZA	
MATTEO CORIELE INGEGNERE	COMMITTENTE COMUNE DI ZUGLIANO		
	RESTAURO RUSTICO VILLA GIUSTI-SUMAN		
	ESECUTIVI CONSOLIDAMENTO MURATURE		
Via G. Finozzi, 39 – MALO Tel. 3284081363 matteo.coriele85@gmail.com		01 REV. – 02/03/2018	
LO STRUTTURISTA	IL DIRETTORE DEI LAVORI	Tavola N°	E3
		Scala	1:50/20
			Data Marzo 2018