


integrazione n°2

 viabilità pedonale	 area a verde
 rampa disabili p: 5%	 vegetazione di progetto
 strada di lottizzazione	 parcheggi
 siepe esistente	 opere esterne ambito intervento
 accesso ai lotti	 ambito di intervento

legenda

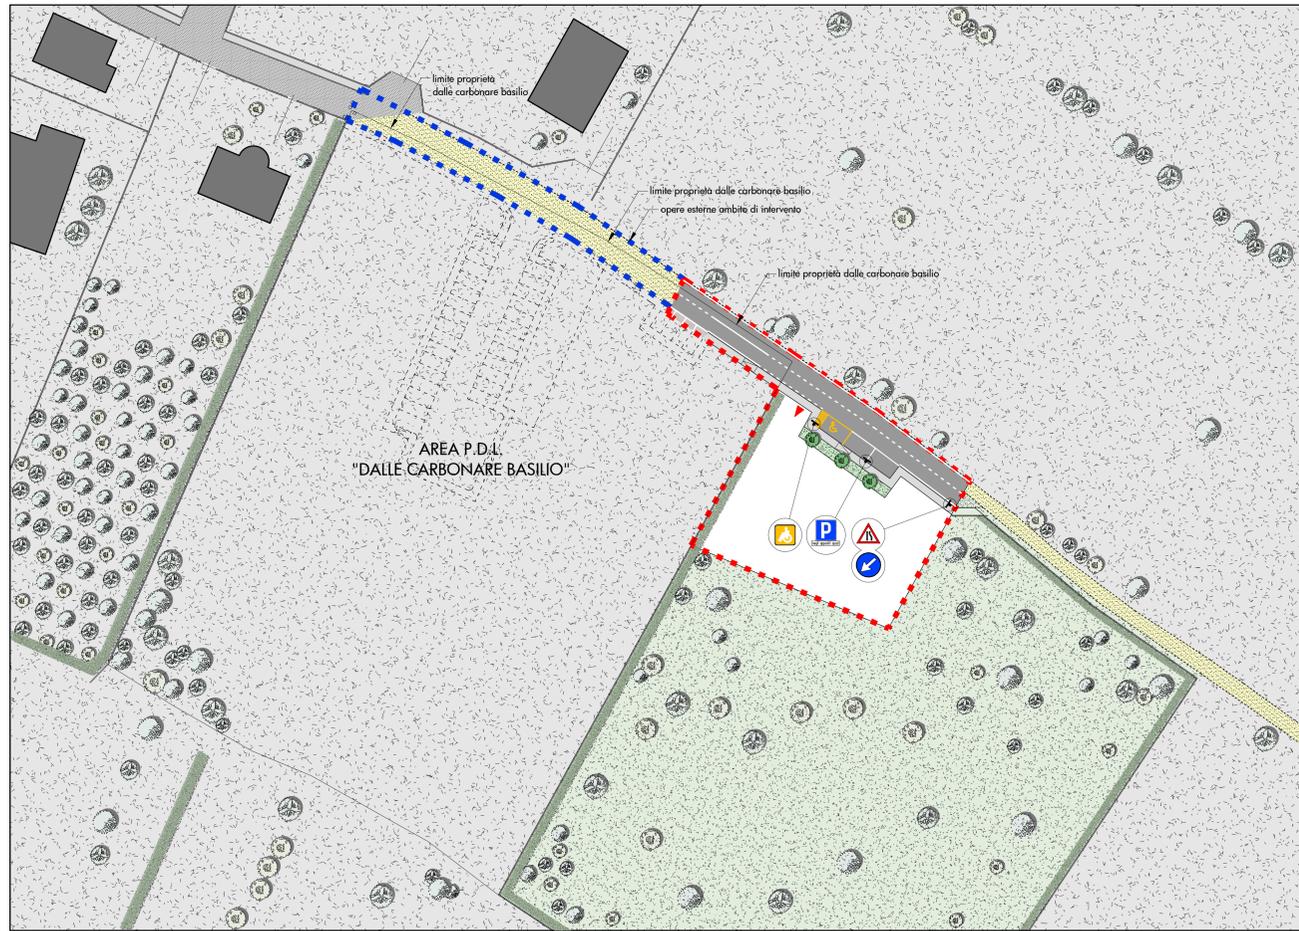

ingrandimento planimetria
 scala 1:500