





PLANIMETRIA GENERALE

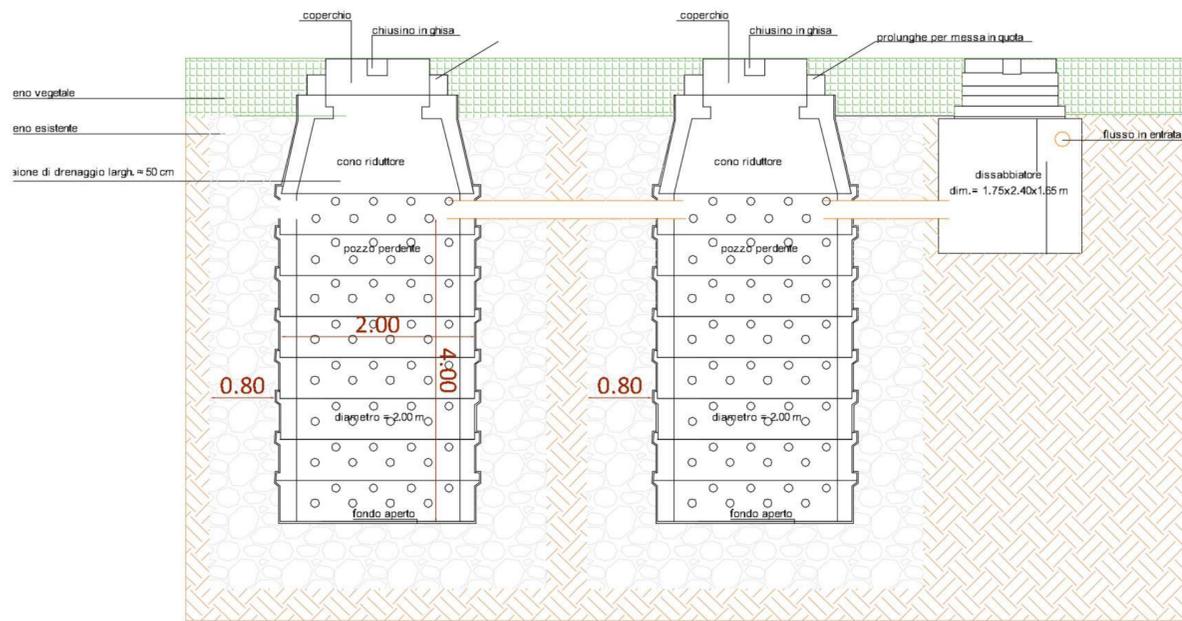

DISSABBIATORE E POZZI PERDENTI IN SERIE SCALA 1:50

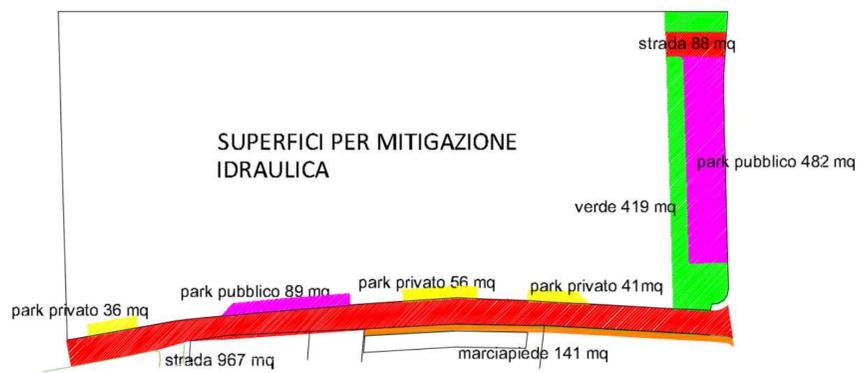

SUPERFICI PER MITIGAZIONE IDRAULICA

TAVOLA 017	VARIANTE AL PIANO DI LOTIZZAZIONE "LA GARDENIA" LIMITATAMENTE AI LOTTI 1 e 2									
	<p>COMMITTENTE: MASCOTTO ROBERTO - MASCOTTO STEFANO</p> <p>PROGETTISTA: FABRIS FABIANO geometra</p> <p>DIRETTORE DEI LAVORI: FABRIS FABIANO geometra</p>									
fabris progetti	<p>TAVOLA: SOTTOSERVIZI DI PROGETTO ALLEGATA AL P.D.L. LA GARDENIA TAVOLA 5 DEL P.D.L. DEPOSITATO CON EVIDENZIATI I LOTTI ORA OGGETTO DI VARIANTE</p>									
	<p>Scale:</p> <p>Data: 20 LUGLIO 2021</p>	<p>Disegnato: AA</p> <p>Controllato: FF</p> <p>Tipologia progetto: PDC</p> <p>Numero progressivo tavola: ---</p> <p>Riferimenti: ---</p> <p>File archivio: ---</p>								
<p>NOTE:</p>										
<table border="1"> <tr> <td>Ultima modifica:</td> <td>Descrizione:</td> <td>Disegnato:</td> <td>Controllato:</td> </tr> <tr> <td> </td> <td> </td> <td> </td> <td> </td> </tr> </table>			Ultima modifica:	Descrizione:	Disegnato:	Controllato:				
Ultima modifica:	Descrizione:	Disegnato:	Controllato:							
<p>web: www.fabrisprogetti.it - e-mail: info@fabrisprogetti.it</p>										

Il presente disegno non può essere riprodotto o usato in modo diverso da quello autorizzato senza permesso scritto dalla Fabris Progetti s.p.a. - Via S. Maria Maddalena, 10 - 36012 Montebelluna (VI) - Tel. 0445/422751 - Fax 0445/422752 - C.C.