


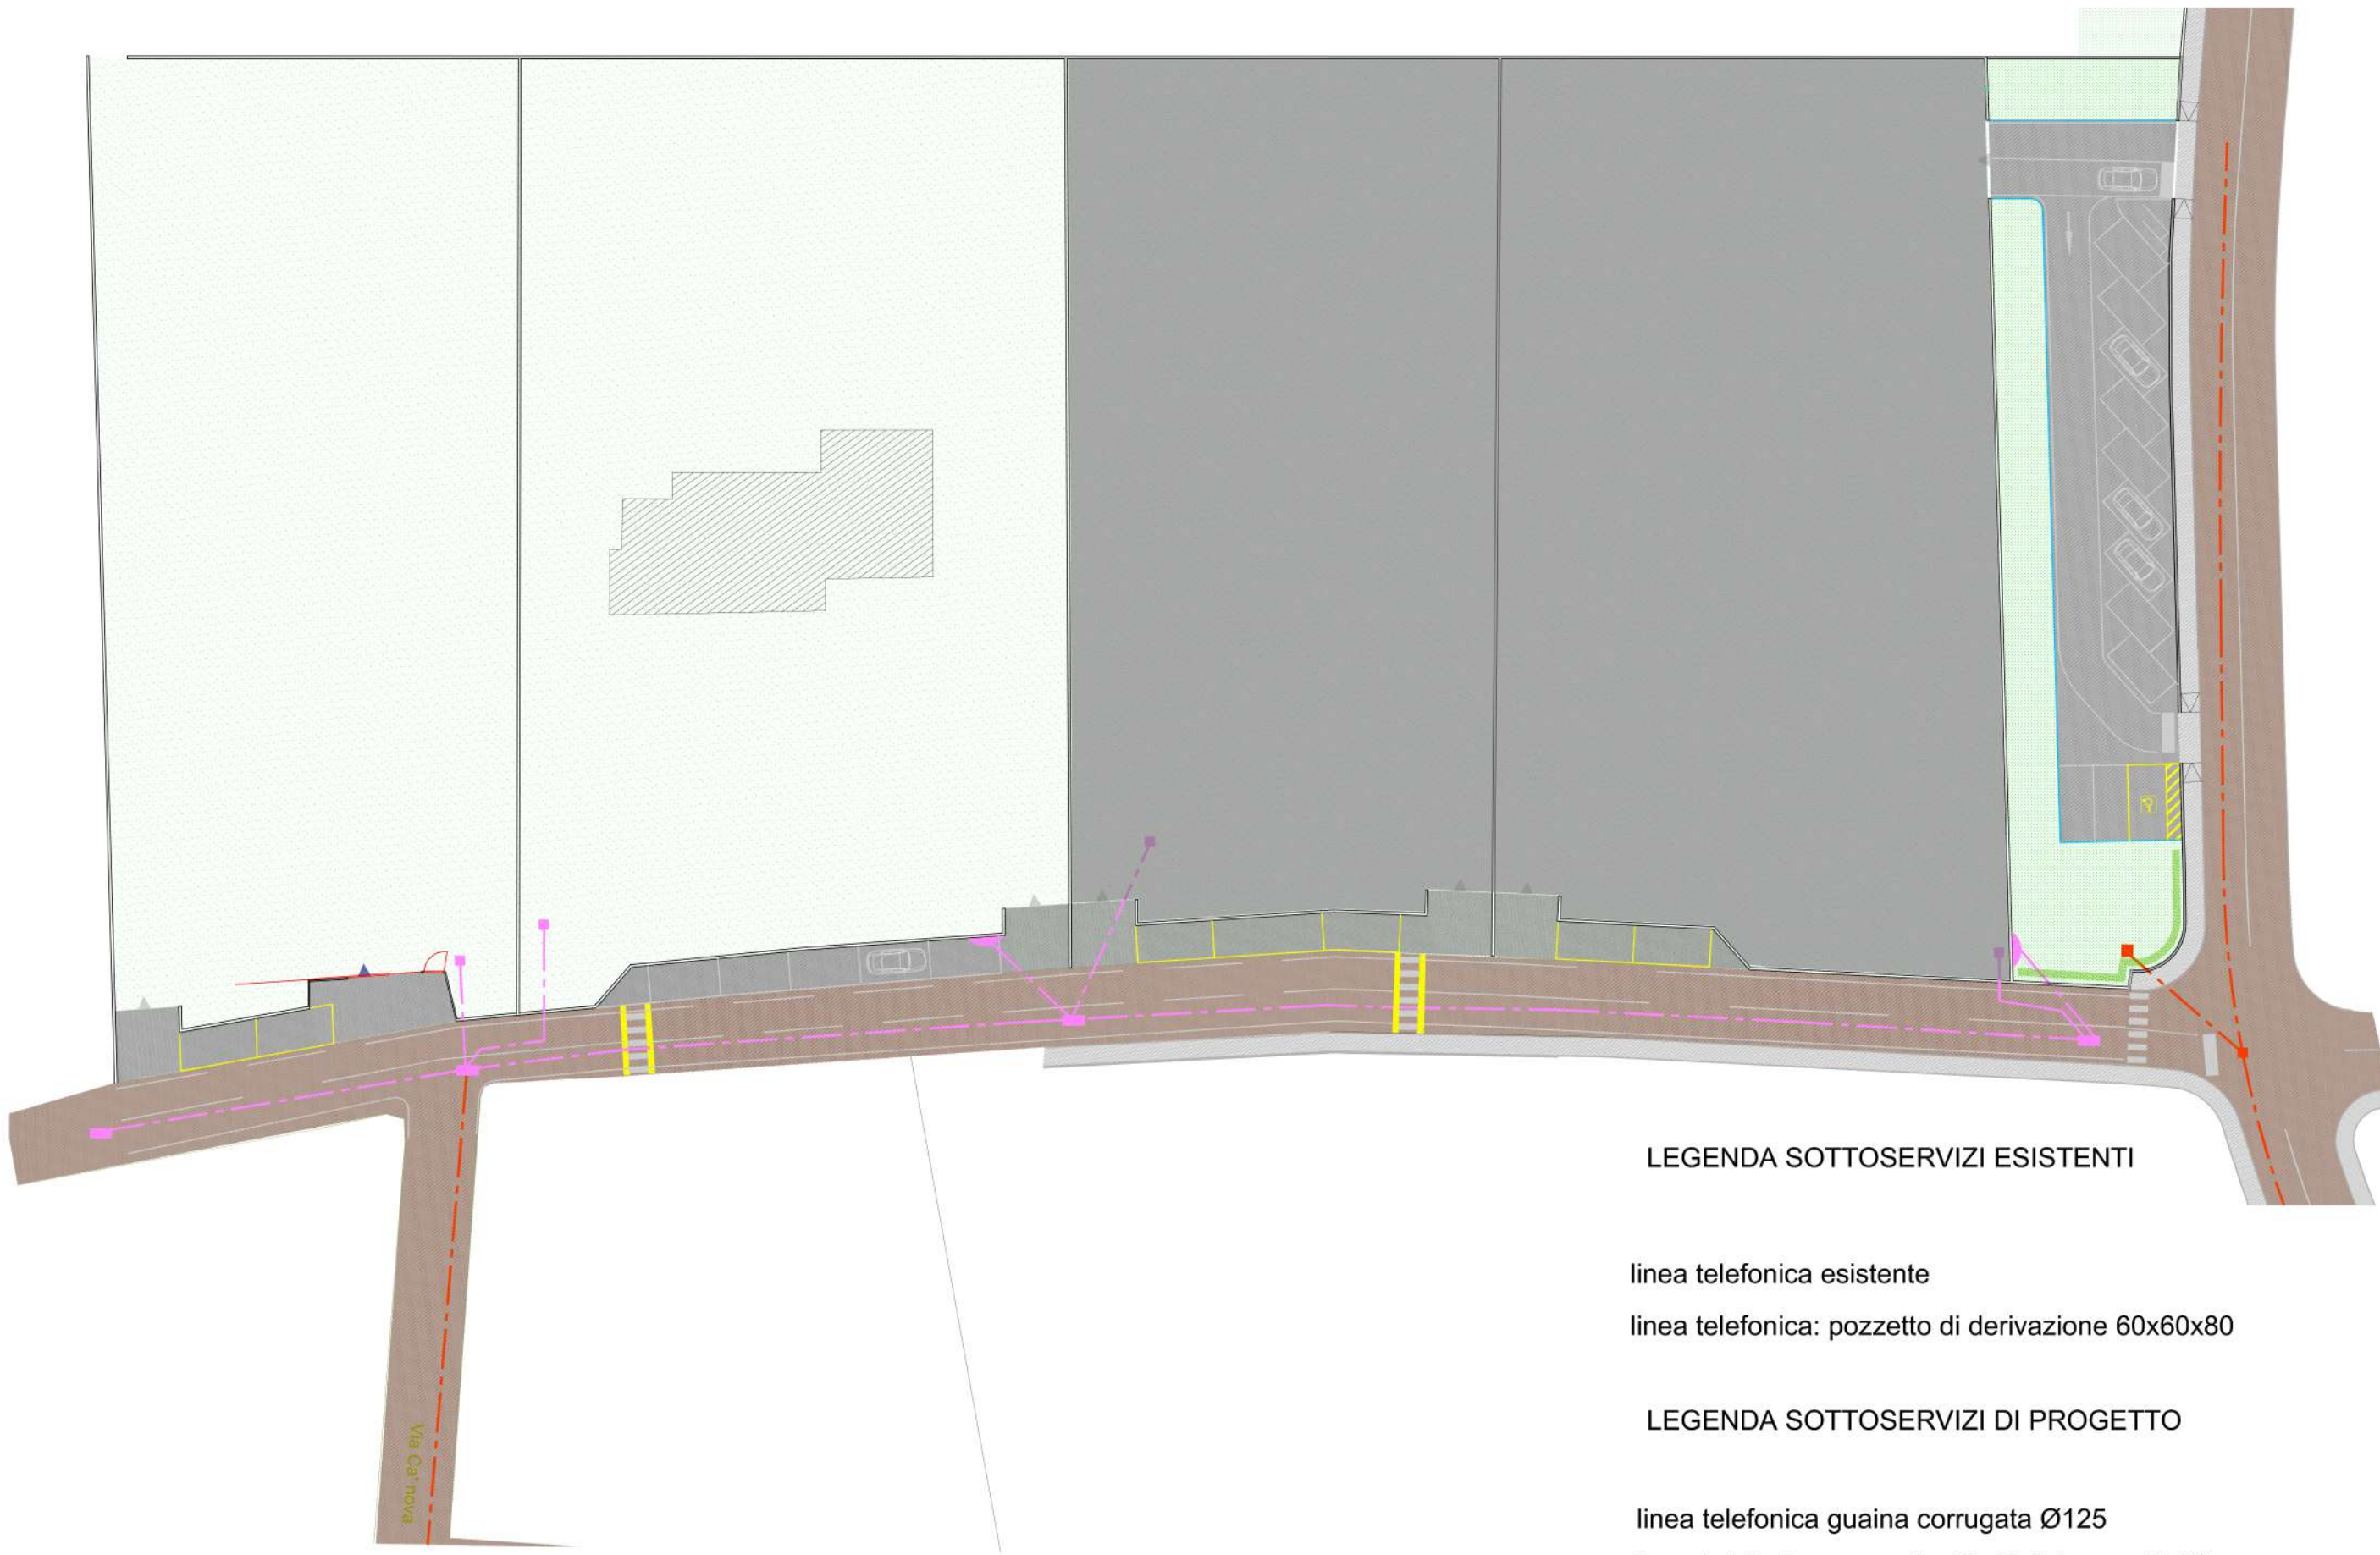

LEGENDA SOTTOSERVIZI ESISTENTI

linea telefonica esistente
linea telefonica: pozzetto di derivazione 60x60x80

LEGENDA SOTTOSERVIZI DI PROGETTO

linea telefonica guaina corrugata Ø125
linea telefonica: pozzetto 40x40 (interno ai lotti)
linea telefonica: pozzetto 80x120 (esterno ai lotti)
linea telefonica: colonnina
linea telefonica: 3 tubi 60 mm per successiva posa colonnina
area non oggetto di intervento

PLANIMETRIA GENERALE

MATERIALI OMOLOGATI TELECOM ITALIA

Tubi corrugati (HDPE) di tipo strutturale di colore blu RAL 5002.
CODICE TI: 333930 (tubo Ø63 mm)
CODICE TI: 333955 (tubo Ø125 mm)

ACCESSORI:
Sceletta per posa tubi corrugati Ø63 mm
CODICE TI: 334008
Mancotto autobloccante tubo corrugato Ø63 mm
CODICE TI: 395995
Tappo di chiusura per tubo corrugato Ø63 mm
CODICE TI: 333831
Mancotto autobloccante tubo corrugato Ø125 mm
CODICE TI: 395103
Tappo di chiusura per tubo corrugato Ø125 mm
CODICE TI: 333849

N.T.E.T.
095 7563525
Nuova Rubbplast

Nastro segnalatore di cavi e manufatti TI nel sottosuolo.
CODICE TI: 393966

Com.tec. 83
0382 930545
Elettro
800 079997
Ecotech
0547 335548
Maptel
06 9145143

Pozzetto modulare 40x40 prefabbricato in calcestruzzo.
Il pozzetto è costituito da un elemento base e un elemento di sopraelevazione.
CODICE TI: 703700 (elemento base da 30 cm)
CODICE TI: 703701 (elemento di sopraelevazione da 30 cm)

Montini
030.2583321
Leggi
0774 631219
Selemac
055 696041

MATERIALI OMOLOGATI TELECOM ITALIA

Pozzetto 40x76 modulare in ghisa completo di chiusura.
L'insieme è costituito da un elemento base, tre anelli di sopraelevazione e da un telaio portachiusura per un'altezza complessiva di circa 70 cm.
Il complesso è in classe D 400 (rispondente alla norma EN124) a due semicoperchi triangolari, con cerniere contrapposte.
La versione a riempimento permette il riempimento con qualsiasi tipo di materiale (porfido, basoli, granito), in modo da mantenere la continuità della pavimentazione.
CODICE TI: 714081
CODICE TI: 714085 (versione a riempimento)

Elettro
800 079997

MATERIALI OMOLOGATI TELECOM ITALIA

Pozzetto 90x70 prefabbricato in calcestruzzo.
Il pozzetto è costituito da un elemento base, un elemento di sopraelevazione e da un anello portachiusura.
CODICE TI: 368126 (elemento base da 36 cm)
CODICE TI: 368118 (elemento sopraelevazione da 20 cm)
CODICE TI: 703192 (anello portachiusura da 60x60 cm)

Bianco
0923 942972
Leggi
0774 631219
Selemac
055 696041
Sarom
0438 400400

Chiusino 40x40 in ghisa sferoidale classe C 250 (rispondente alla norma EN124) a singolo coperchio.
Da impiegare su pozzetti 40x40.
CODICE TI: 629559

Chiusino 40x40 in ghisa sferoidale classe C 250 (rispondente alla norma EN124) a singolo coperchio.
Da impiegare su pozzetti 40x40.
CODICE TI: 704019

Montini
030.2583321
06.3292840
800 079997
0547 335548

Chiusino 60x60 din ghisa sferoidale classe D 400 (rispondente alla norma EN124) a due semicoperchi triangolari, con cerniere contrapposte o adiacenti.
Da impiegare su pozzetti 90x70.
CODICE TI: 520536

Noranco
06.3292840
FERRO / Ecotech
0547 335548
Cofance
081 7315313
Cirino Pomicino
081 7315313

Chiusino 60x60 a riempimento in ghisa sferoidale classe D 400 (rispondente alla norma EN124). Permette il riempimento con qualsiasi tipo di materiale (porfido, basoli, granito), in modo da mantenere la continuità della pavimentazione.
Da impiegare su pozzetti 60x60.
CODICE TI: 333724

Noranco
06.3292840
FERRO / Ecotech
0547 335548
Cofance
081 7315313
Cirino Pomicino
081 7315313

Chiusino 60x120 doppio in ghisa sferoidale classe D 400 (rispondente alla norma EN124). Permette il riempimento con qualsiasi tipo di materiale (porfido, basoli, granito), in modo da mantenere la continuità della pavimentazione.
Da impiegare su pozzetti 80x125.
CODICE TI: 703638

Chiusino 60x120 doppio in ghisa sferoidale classe D 400 (rispondente alla norma EN124). Permette il riempimento con qualsiasi tipo di materiale (porfido, basoli, granito), in modo da mantenere la continuità della pavimentazione.
Da impiegare su pozzetti 80x125.
CODICE TI: 703638

MATERIALI OMOLOGATI TELECOM ITALIA

ARMADIETTO MODULARE IN PVC

COLONNINA MODULARE IN PVC

Esempio di installazioni dei pozzetti

Esempio di sistemazione tubi nei Pozzetti

Per la posa del chiusino occorre tenere presente che il telaio dello stesso deve essere vincolato all'anello portachiusura mediante perni filettati M14 e relativi dadi.

TAVOLA 018

VARIANTE AL PIANO
DI LOTIZZAZIONE "LA GARDENIA"
LIMITATAMENTE AI LOTTI 1 e 2

COMMITTENTE: **MASCOTTO ROBERTO - MASCOTTO STEFANO**

PROGETTISTA: **FABRIS FABIANO geometra**

DIRETTORE DEI LAVORI: **FABRIS FABIANO geometra**

TAVOLA: **SOTTOSERVIZI DI PROGETTO**
ALLEGATA AL P.D.L. LA GARDENIA
TAVOLA 6 DEL P.D.L. DEPOSITATO
CON EVIDENZIATI I LOTTI ORA OGGETTO DI VARIANTE

Scala: **20 LUGLIO 2021**

Disegnato: **AA**

Controllato: **FF**

Tipologia progetto: **PDC**

Numerazione progressiva tavola: **---**

Riferimenti: **---**

File archivio: **---**

NOTE:

Ultima modifica: **Descrizione:**

Disegnato: **Controllato:**

web: www.fabrisprogetti.it - e-mail: info@fabrisprogetti.it

Il presente disegno non può essere riprodotto o copiato, né in parte, senza l'autorizzazione scritta della Fabris Progetti. Page 22 of 24 - 11/03/2021 15:09:00 C.C.