



PLANIMETRIA GENERALE


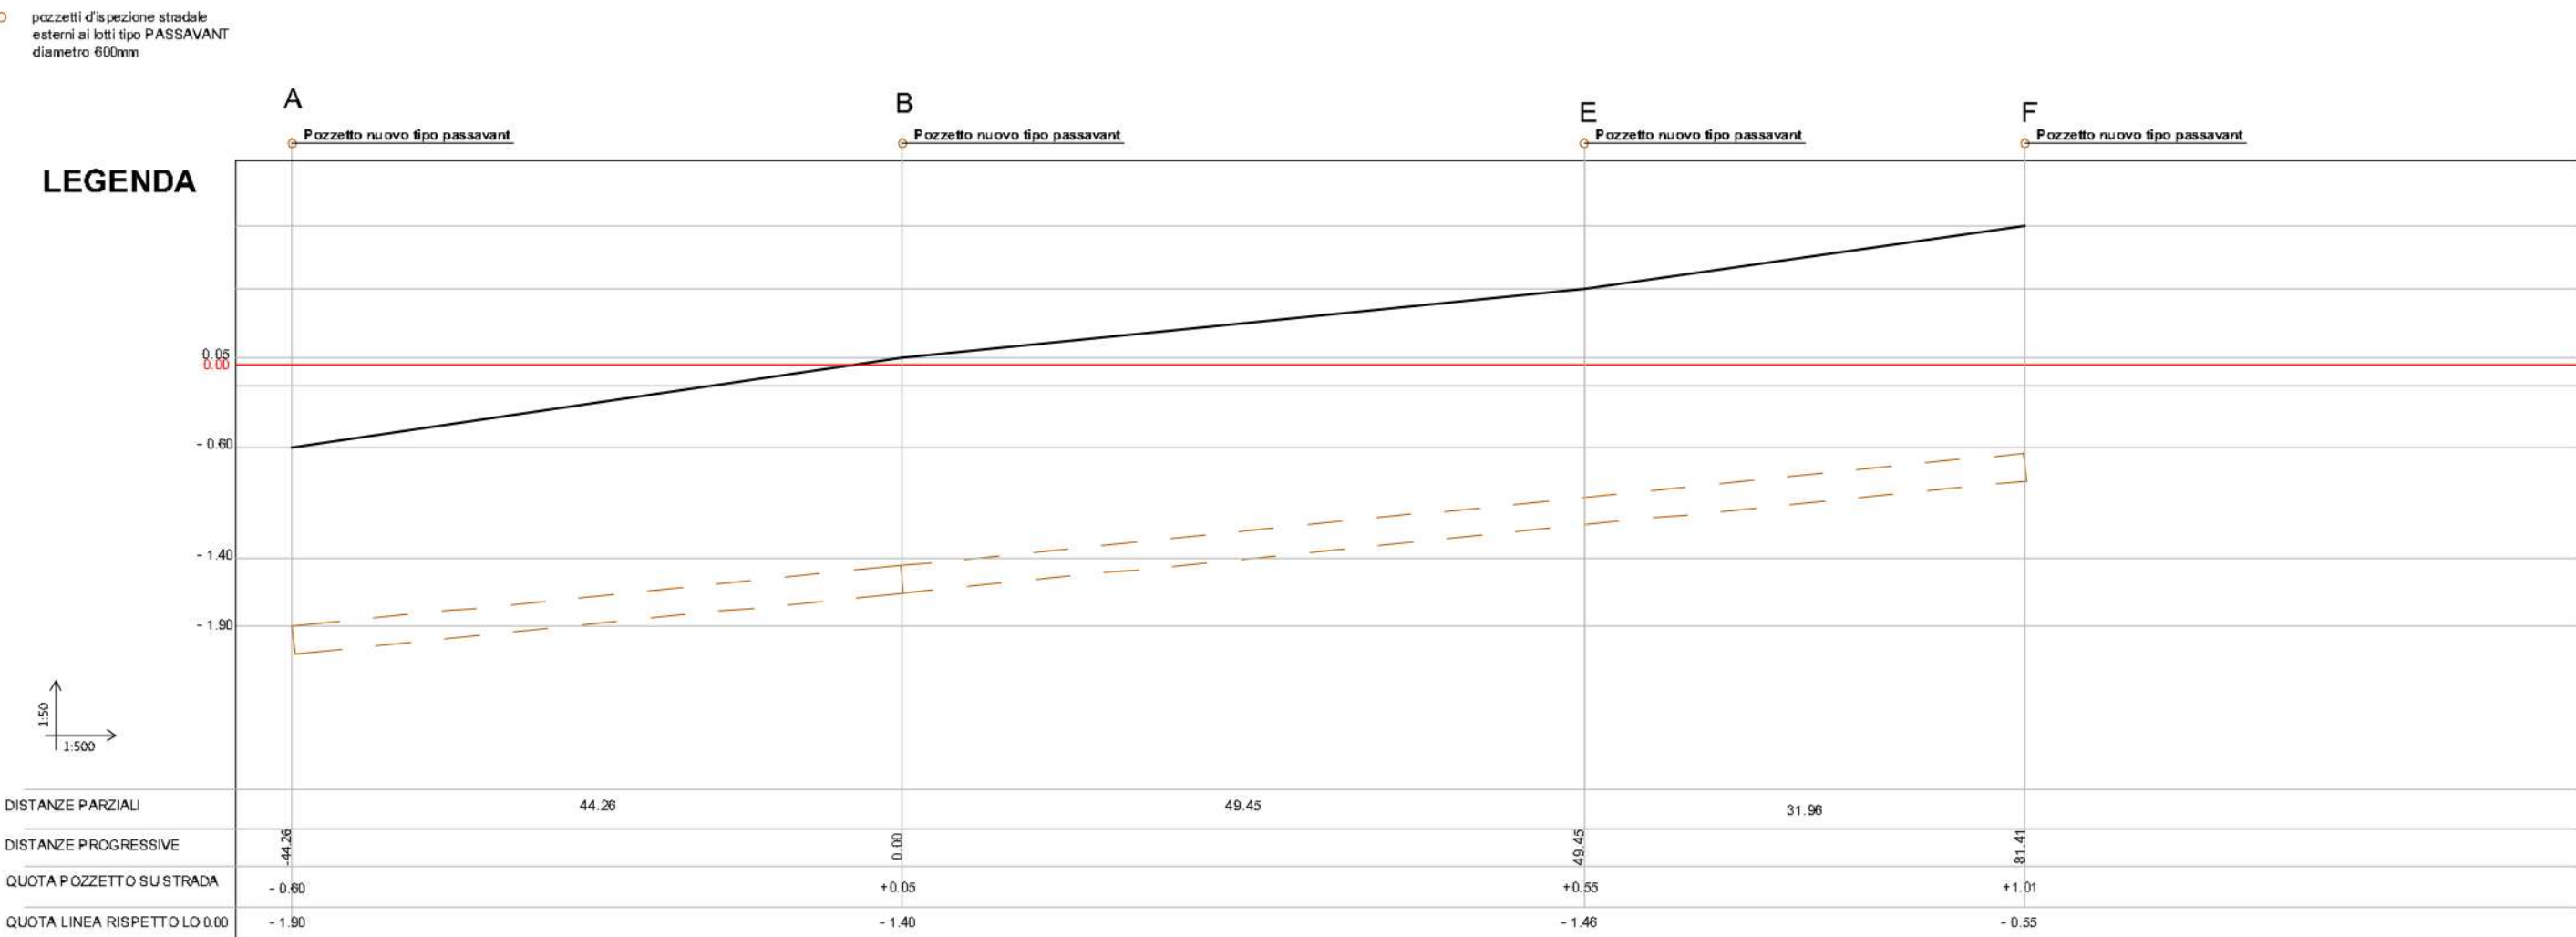


TAVOLA
019

VARIANTE AL PIANO
DI LOTIZZAZIONE "LA GARDENIA"
LIMITATAMENTE AI LOTTI 1 e 2



fabris
progetti

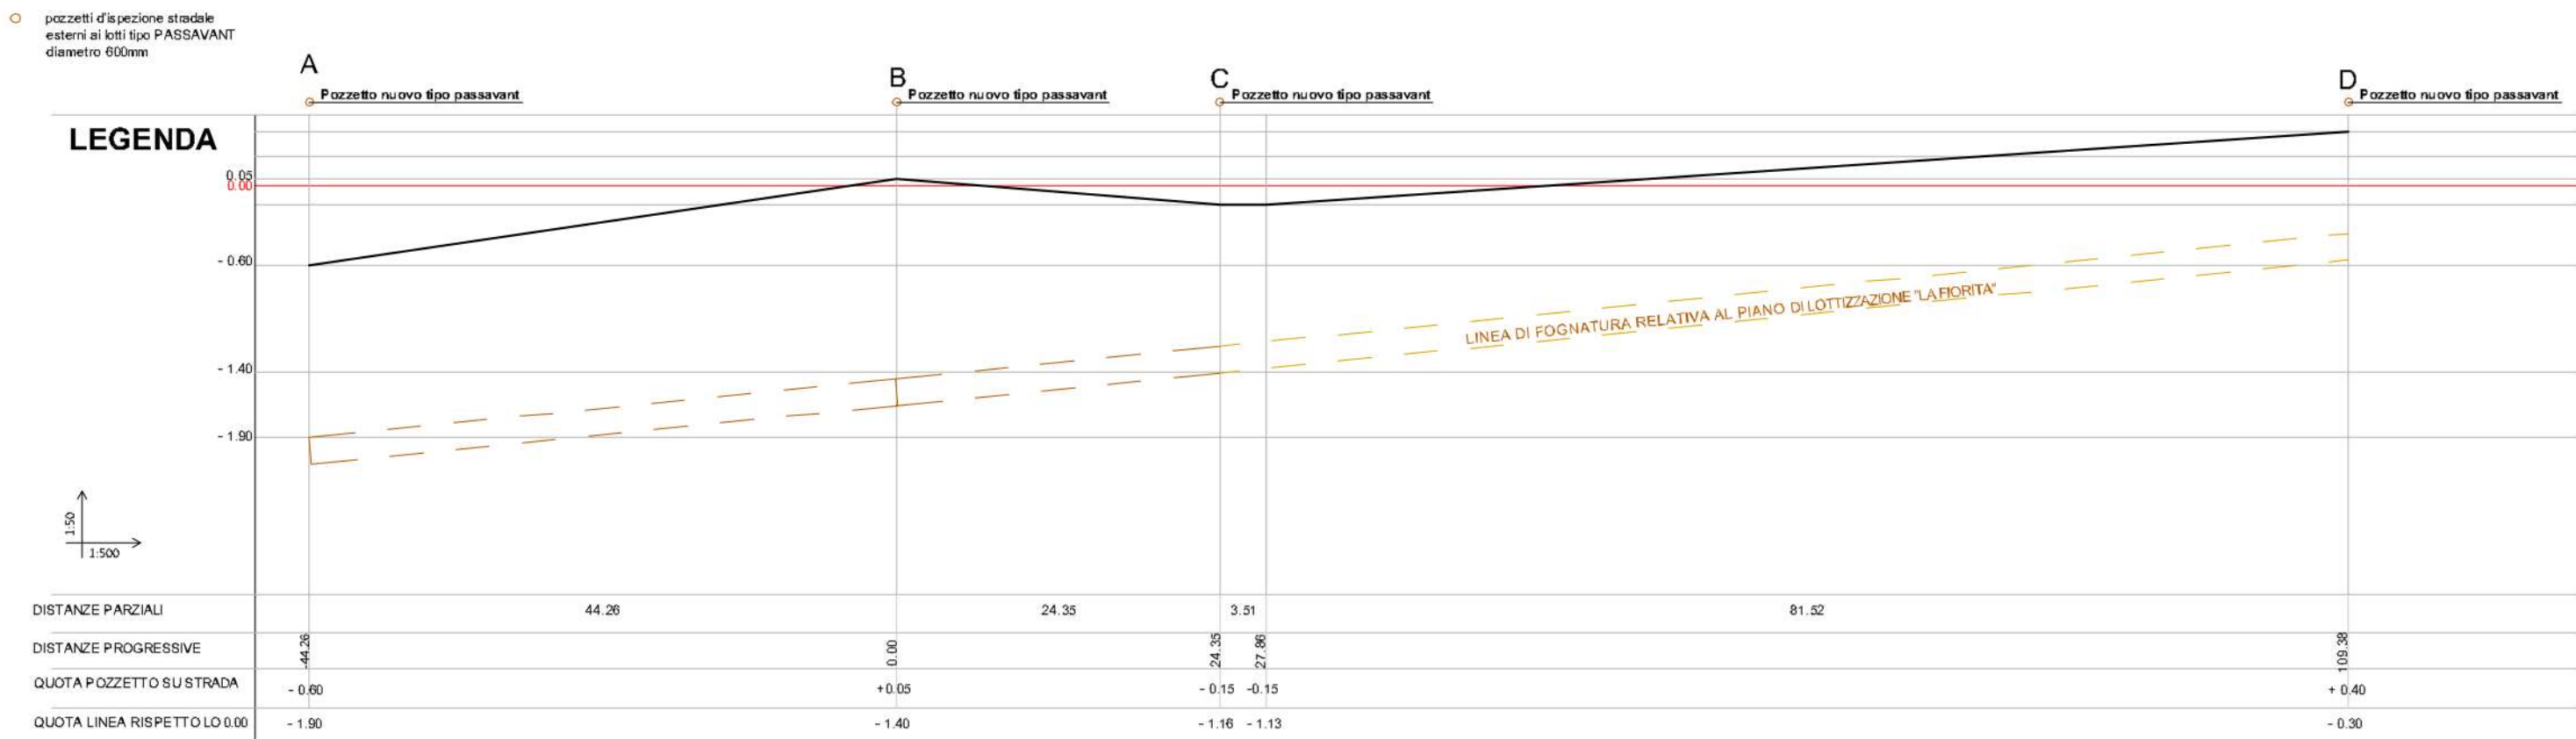

COMMITTENTE: **MASCOTTO ROBERTO - MASCOTTO STEFANO**

PROGETTISTA: **FABRIS FABIANO geometra**

DIRETTORE DEI LAVORI: **FABRIS FABIANO geometra**

TAVOLA:
SOTTOSERVIZI DI PROGETTO
ALLEGATA AL P.D.L. LA GARDENIA
TAVOLA 7 DEL P.D.L. DEPOSITATO
CON EVIDENZIATI I LOTTI ORA OGGETTO DI VARIANTE

Scala:
Disegnato: **AA**
Controllato: **FF**
Data: **20 LUGLIO 2021**
Tipo progetto: **PDC**
Numerazione progressiva tavola: **---**
Riferimenti: **---**
File archivio: **---**

NOTE:

Ultima modifica: Descrizione: Disegnato: Controllato:

web: www.fabrisprogetti.it - e-mail: info@fabrisprogetti.it