

area non oggetto di intervento

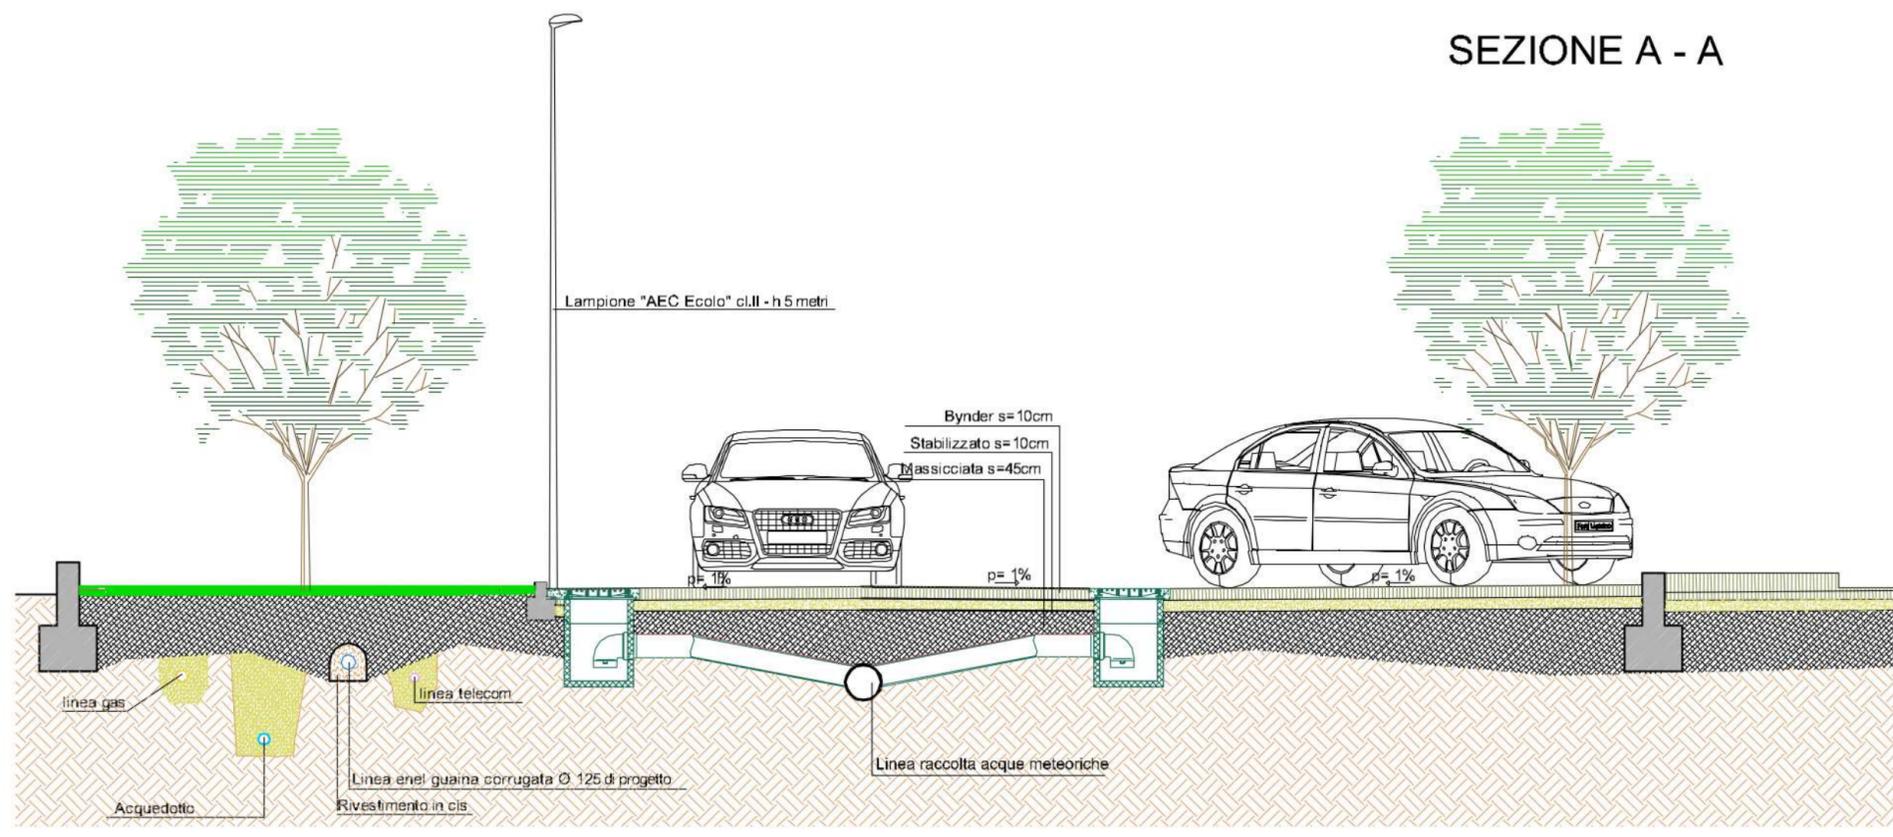


TAVOLA 024

VARIANTE AL PIANO DI LOTIZZAZIONE "LA GARDENIA" LIMITATAMENTE AI LOTTI 1 e 2



fabris progetti

THIENE - VICENZA - VIALE DIVISIONE JULIA - TEL/FAX 0445-368450

COMMITTENTE: **MASCOTTO ROBERTO - MASCOTTO STEFANO**

PROGETTISTA: **FABRIS FABIANO geometra**

DIRETTORE DEI LAVORI: **FABRIS FABIANO geometra**

TAVOLA: **SEZIONI DI PROGETTO ALLEGATA AL P.D.L. LA GARDENIA TAVOLA 12 DEL P.D.L DEPOSITATO CON EVIDENZIATI I LOTTI ORA OGGETTO DI VARIANTE**

Scala:
Disegnato: **AA**
Controllato: **FF**
Data: **20 LUGLIO 2021**
Tipo progetto: **PDC**
Numerazione progressiva tavola: ---
Riferimenti: ---
File archivio: ---

NOTE:

Ultima modifica:	Disegnato:	Disegnato:	Controllato:

web: www.fabrisprogetti.it - e-mail: info@fabrisprogetti.it

Il presente disegno non può essere riprodotto o copiato, tutto o in parte, senza l'autorizzazione dello studio di progettazione. Legge 22.04.41 N.633 Art.2575 e seq. C.C.