

TAVOLA P01

VARIANTE AL PIANO DI LOTIZZAZIONE "LA GARDENIA" LIMITATAMENTE AI LOTTI 1 e 2

COMMITTENTE: **MASCOTTO ROBERTO - MASCOTTO STEFANO**

PROGETTISTA: **FABRIS FABIANO geometra**

DIRETTORE DEI LAVORI: **FABRIS FABIANO geometra**

TAVOLA: **STATO ATTUALE SISTEMAZIONE ESTERNA**

Scale: **1:200**

Data: **20 MAGGIO 2021**

Disegnato: **AA**

Controllato: **FF**

Tipo progetto: **PDC**


Numero progressivo tavola: **---**

Revisioni: **---**

File archivio: **---**

Il presente disegno non può essere riprodotto o copiato, tutto in parte, senza autorizzazione scritta dalla Fabris Progetti s.r.l. - Via S. Maria 11 - 36067 Povegliano (VI) - Tel. 0445 868450 - C.C. 01578870462

web: www.fabrisprogetti.it - e-mail: info@fabrisprogetti.it

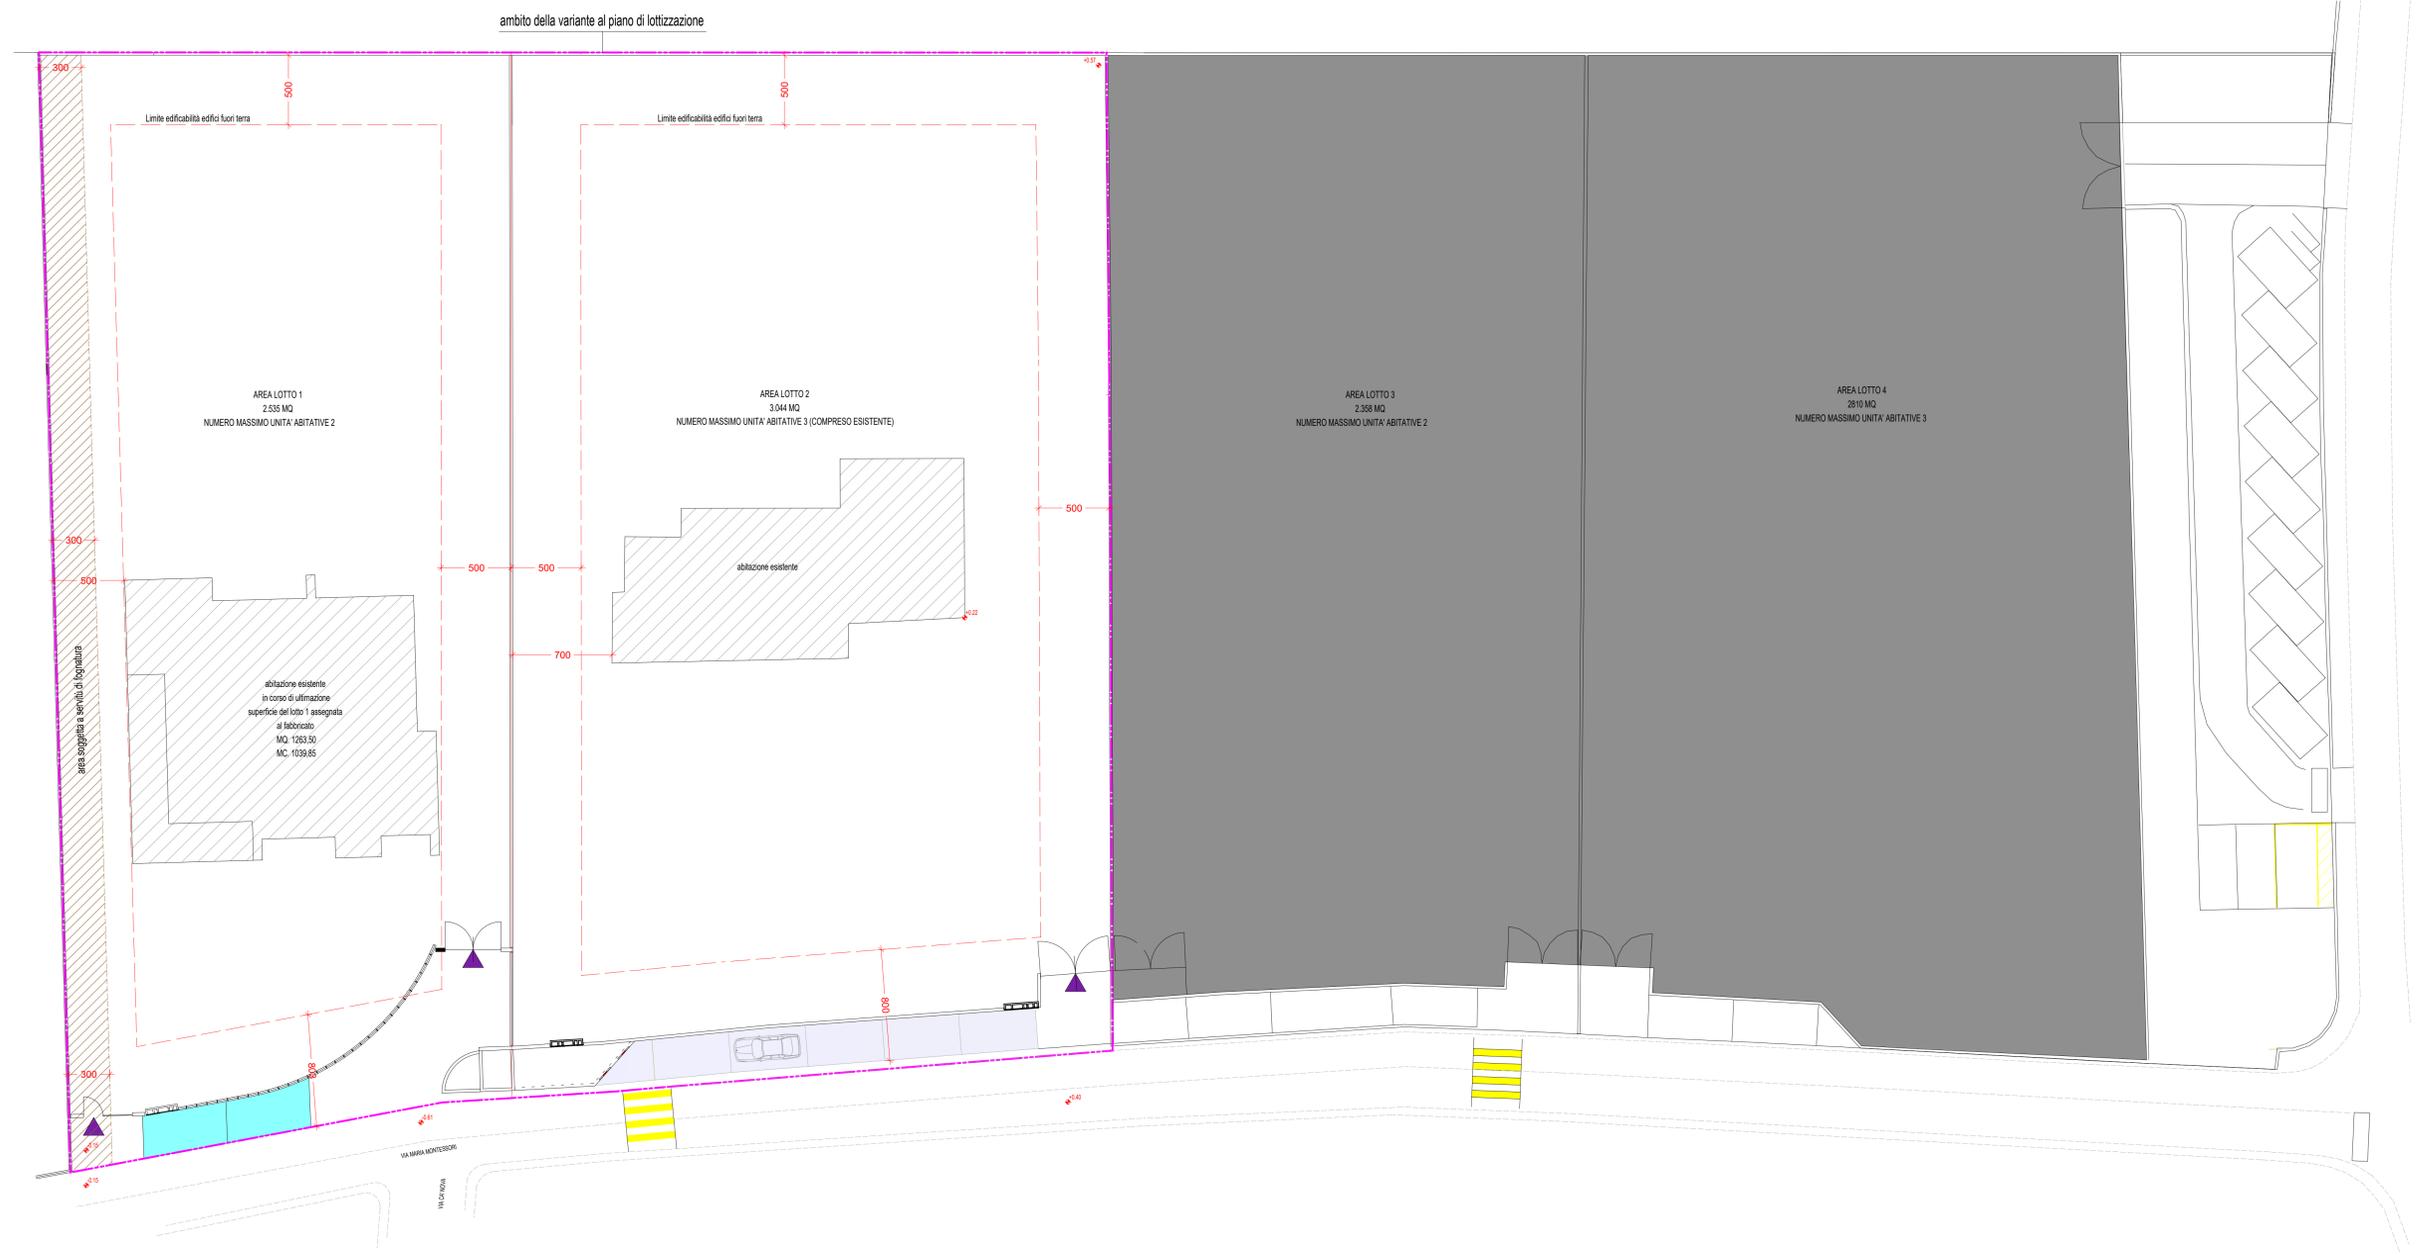

- ambito della variante al piano di lotizzazione
- limite edificabilità edifici fuori terra
- sagoma edifici esistenti
- dosso di rallentamento esistente
- cancello carraio d'entrata ai lotti
- cancello carraio esistente
- superficie a parcheggio pubblico esistente mq. 89,00
- superficie a parcheggio privato esistente
- superficie interessata piano variante mq. 5.579
- area non oggetto di intervento

TOTALE AREA PDL GARDENIA
MQ 10.747
% del piano interessato
dalla variante 51.91%