

**TAVOLA P04**

**VARIANTE AL PIANO DI LOTIZZAZIONE "LA GARDENIA" LIMITATAMENTE AI LOTTI 1 e 2**

COMMITTENTE: **MASCOTTO ROBERTO - MASCOTTO STEFANO**

PROGETTISTA: **FABRIS FABIANO geometra**

DIRETTORE DEI LAVORI: **FABRIS FABIANO geometra**

TAVOLA: **STATO FUTURO SOTTOSERVIZI**

Scale: **1:200**

Disegnato: **AA**

Contributo: **FF**

Data: **20 MAGGIO 2021**




Tipologia progetto: **PDC**

Numero progressivo tavola: **...**

NOTE:

Il presente disegno non può essere riprodotto o copiato, tutto o in parte, senza l'autorizzazione dello studio di progettazione. Legge 22/04/01 N. 633 Art. 297 e seg. C.C.

web: [www.fabrisprogetti.it](http://www.fabrisprogetti.it) - e-mail: [info@fabrisprogetti.it](mailto:info@fabrisprogetti.it)

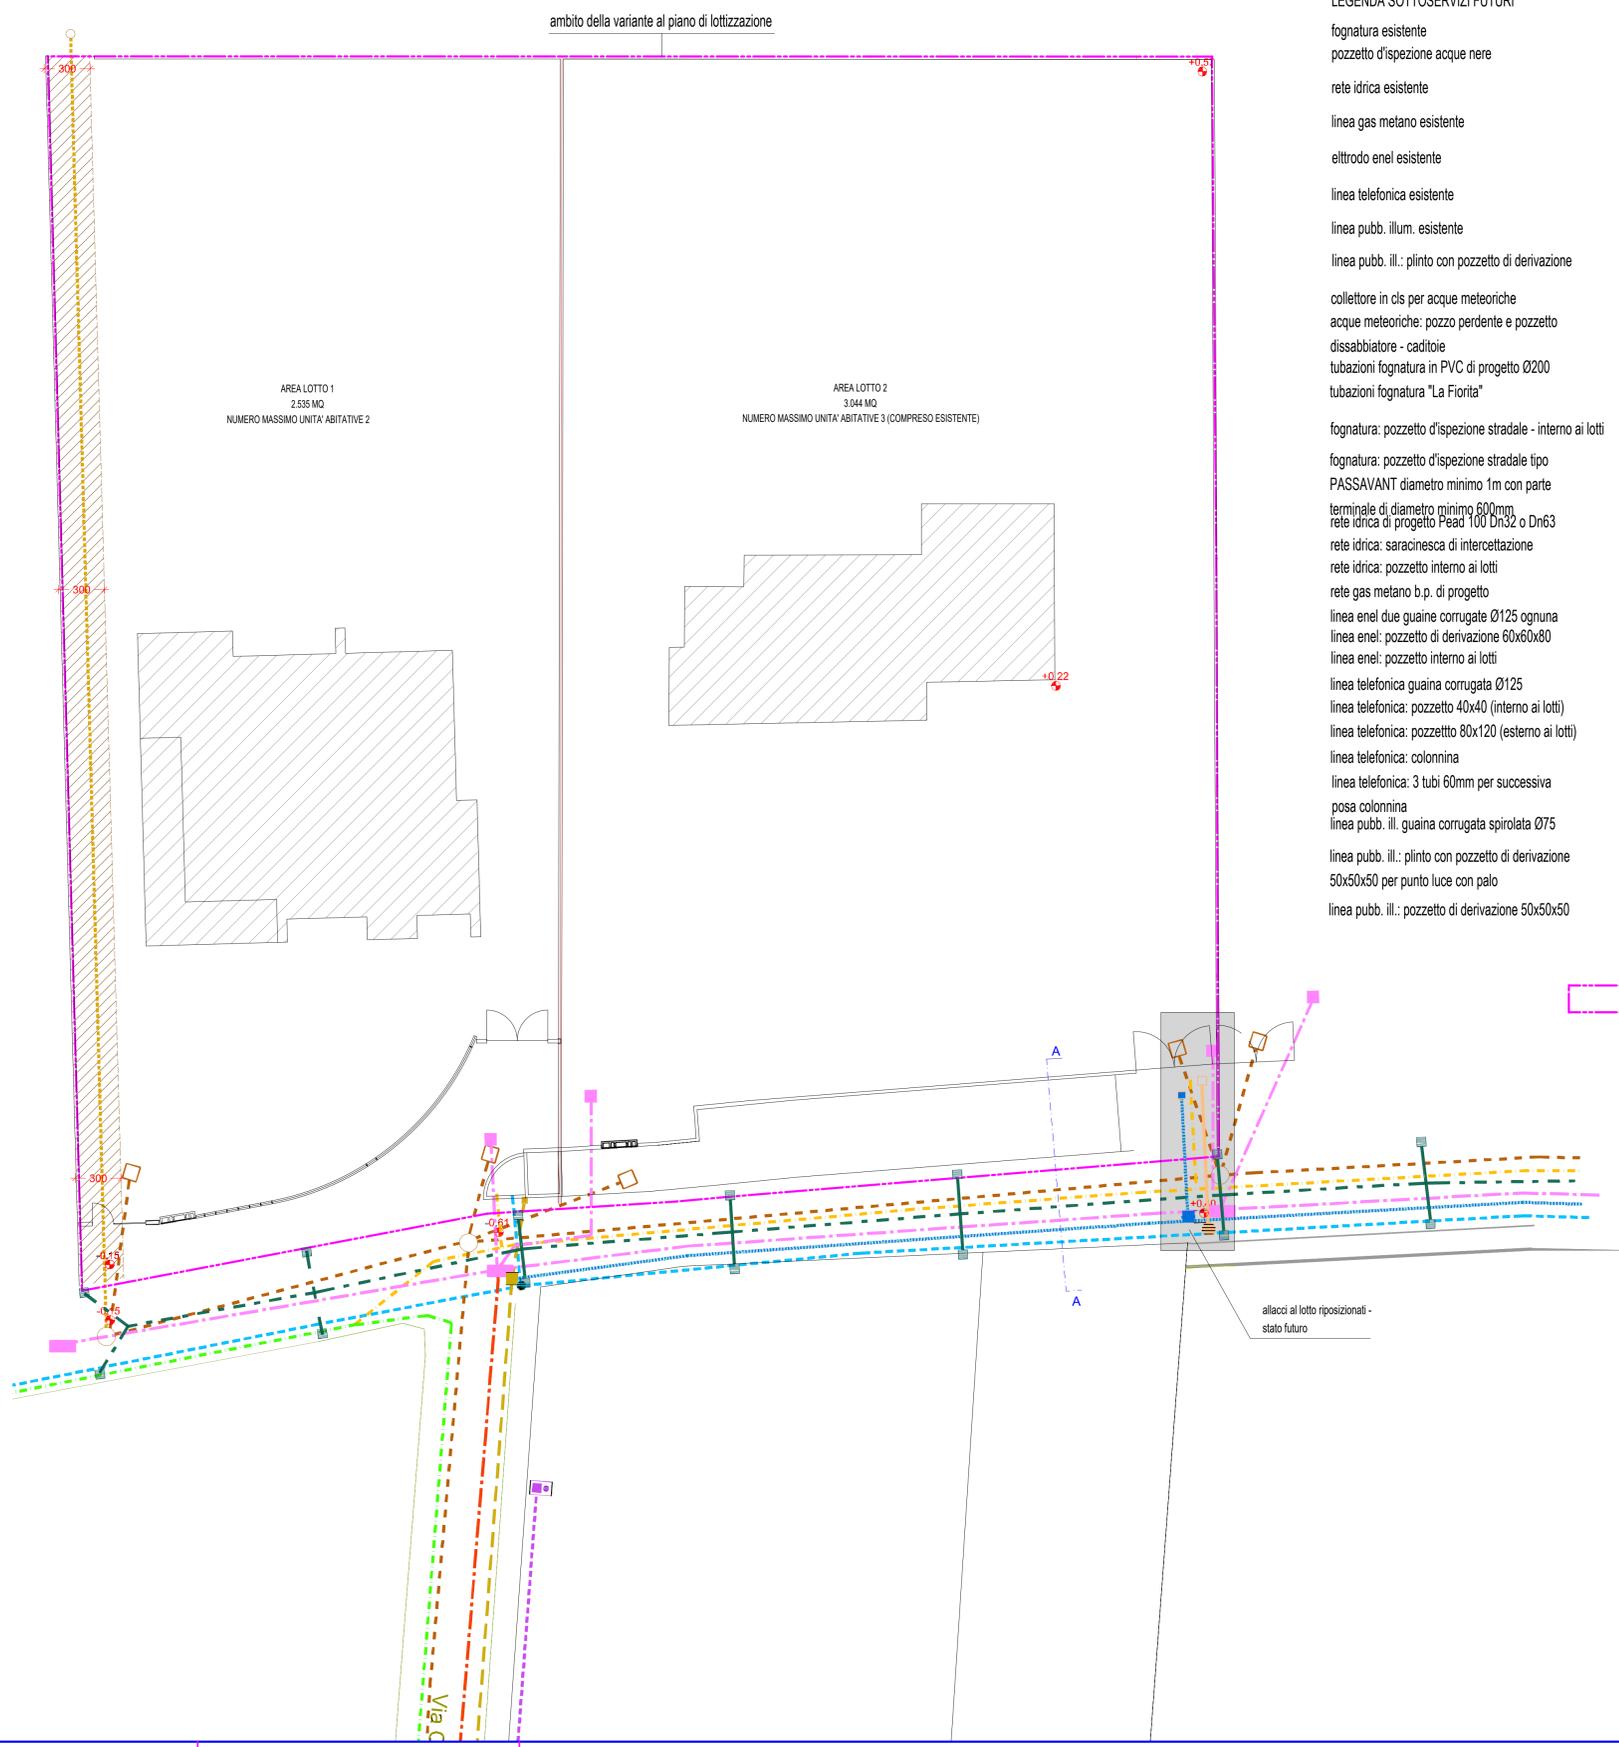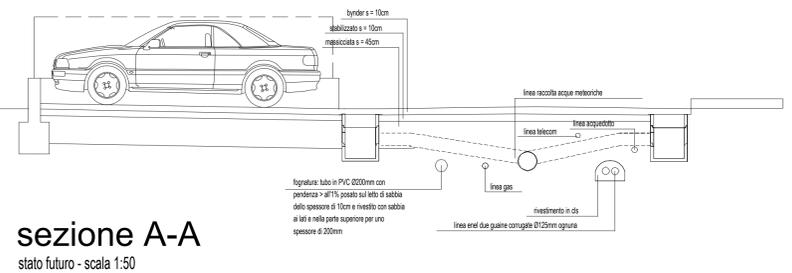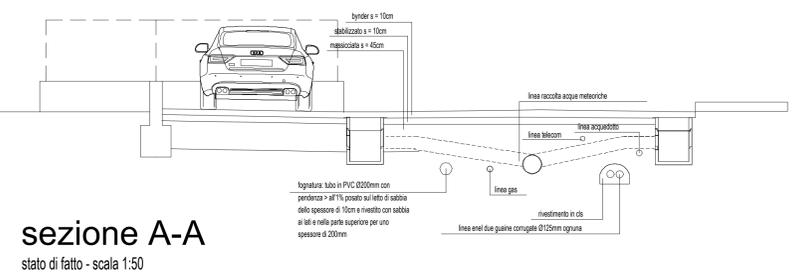

- LEGENDA SOTTOSERVIZI FUTURI**
- fognatura esistente
  - pozzetto d'ispezione acque nere
  - rete idrica esistente
  - linea gas metano esistente
  - elitrordo enel esistente
  - linea telefonica esistente
  - linea pubb. illum. esistente
  - linea pubb. ill.: plinto con pozzetto di derivazione
  - collettore in cls per acque meteoriche
  - acque meteoriche: pozzo perdente e pozzetto dissabbiatore - caditoie
  - tubazioni fognatura in PVC di progetto Ø200
  - tubazioni fognatura "La Fiorita"
  - fognatura: pozzetto d'ispezione stradale - interno ai lotti
  - fognatura: pozzetto d'ispezione stradale tipo PASSAVANT diametro minimo 1m con parte terminale di diametro minimo 600mm
  - rete idrica di progetto Pead 100 Dn32 o Dn63
  - rete idrica: saracinesca di intercettazione
  - rete idrica: pozzetto interno ai lotti
  - rete gas metano b.p. di progetto
  - linea enel due guaine corrugate Ø125 ognuna
  - linea enel: pozzetto di derivazione 60x60x80
  - linea enel: pozzetto interno ai lotti
  - linea telefonica guaina corrugata Ø125
  - linea telefonica: pozzetto 40x40 (interno ai lotti)
  - linea telefonica: pozzetto 80x120 (esterno ai lotti)
  - linea telefonica: colonnina
  - linea telefonica: 3 tubi 60mm per successiva posa colonnina
  - linea pubb. illum. guaina corrugata spirolata Ø75
  - linea pubb. ill.: plinto con pozzetto di derivazione 50x50x50 per punto luce con palo
  - linea pubb. ill.: pozzetto di derivazione 50x50x50

superficie interessata piano variante mq. 5.579