TAVOLA
P05

VARIANTE AL PIANO DI LOTIZZAZIONE "LA GARDENIA" LIMITATAMENTE AI LOTTI 1 e 2

fabris progetti

THIENE - VICENZA - VIALE DIVISIONE JULIA - TEL/FAX 0445-368450

COMMITTENTE: **MASCOTTO ROBERTO - MASCOTTO STEFANO**

PROGETTISTA: **FABRIS FABIANO geometra**

DIRETTORE DEI LAVORI: **FABRIS FABIANO geometra**

TAVOLA: **VINCOLI GRAVANTI SULL'AREA stato di fatto**

Scala:	1:200
Data:	20 MAGGIO 2021
Disegnato:	AA
Controllato:	FF
Tipo progetto:	PDC
Numerazione progressiva tavola:	---
Riferimenti:	--
File archivio:	

NOTE:

Ultima modifica:	Descizione:	Disegnato:	Controllato:

web: www.fabrisprogetti.it - e-mail: info@fabrisprogetti.it

Il presente disegno non può essere riprodotto o copiato, tutto o in parte, senza l'autorizzazione dello studio di progettazione. Legge 22.04.41 N.633; Art.25/15 e seg. C.C.

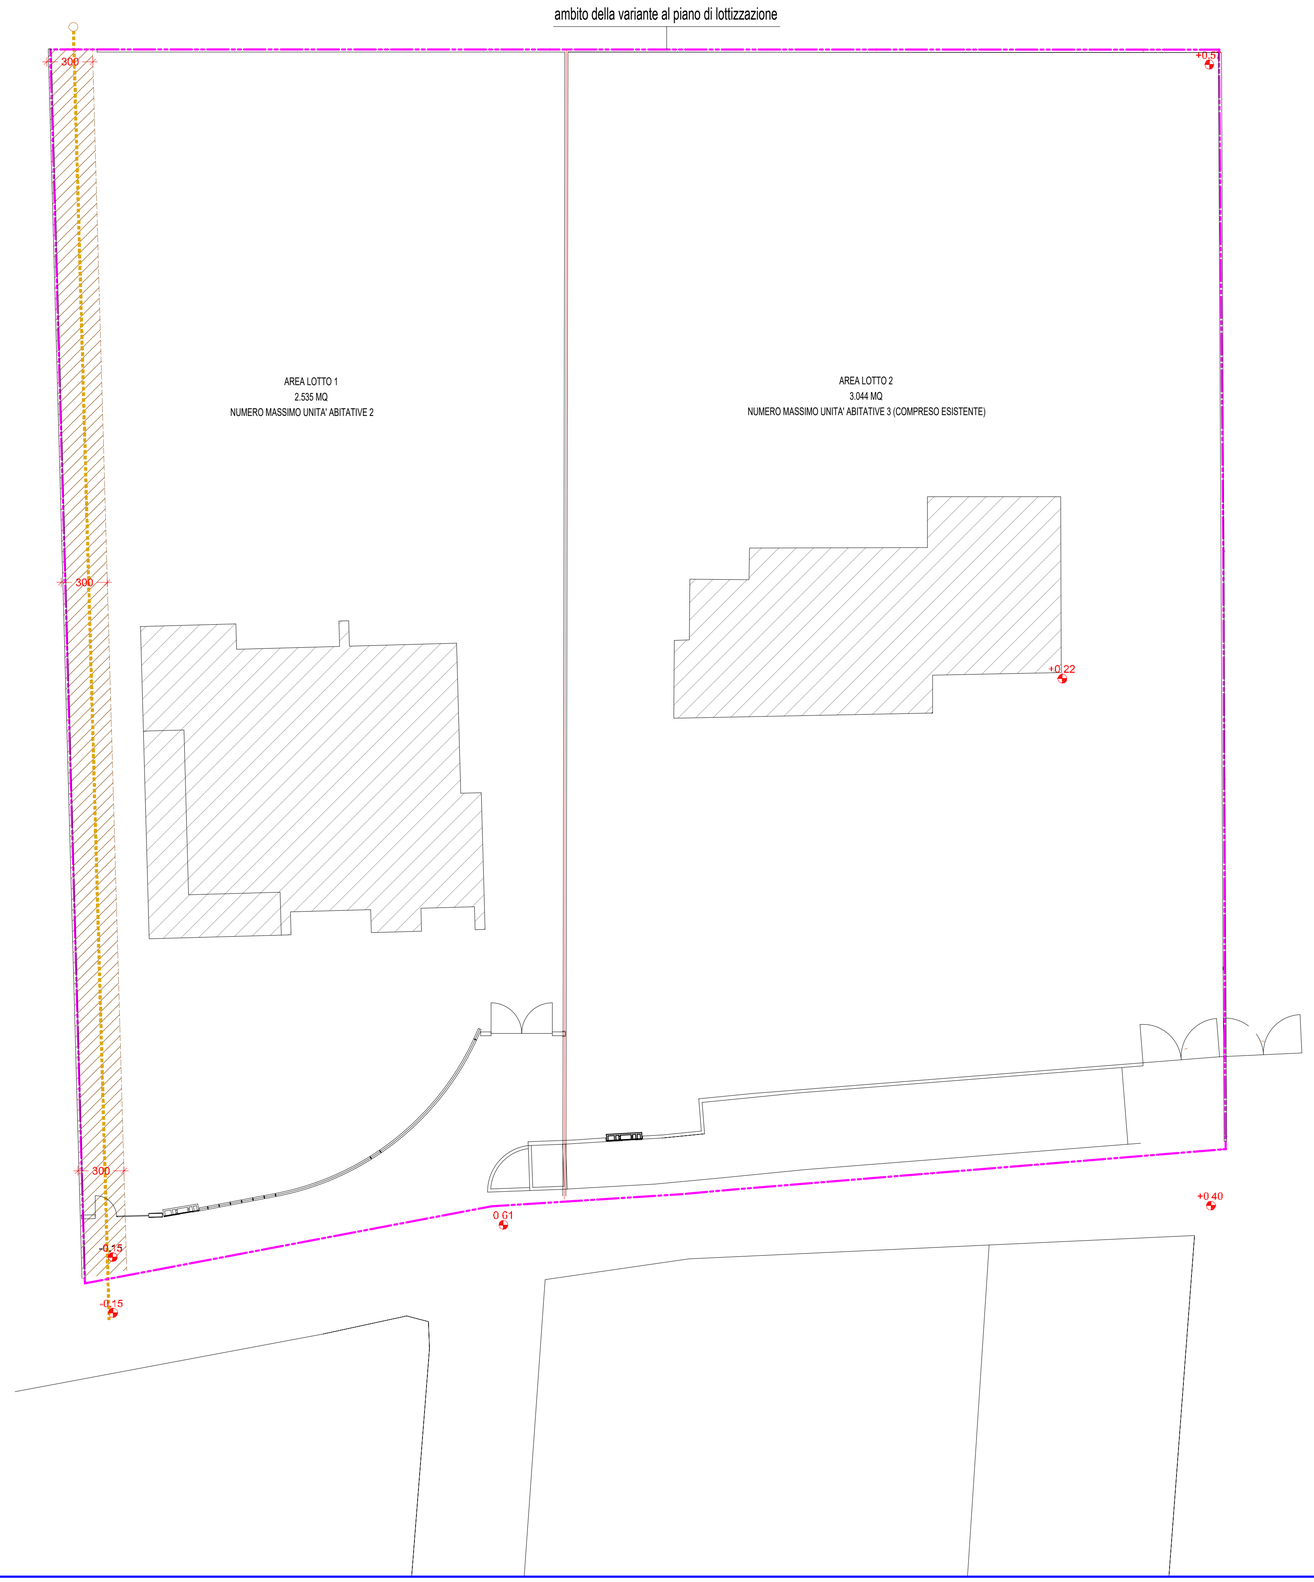

LEGENDA

tubazioni fognatura "La Fiorita"

superficie interessata piano variante mq. 5.579

area soggetta a servitù di fognatura