


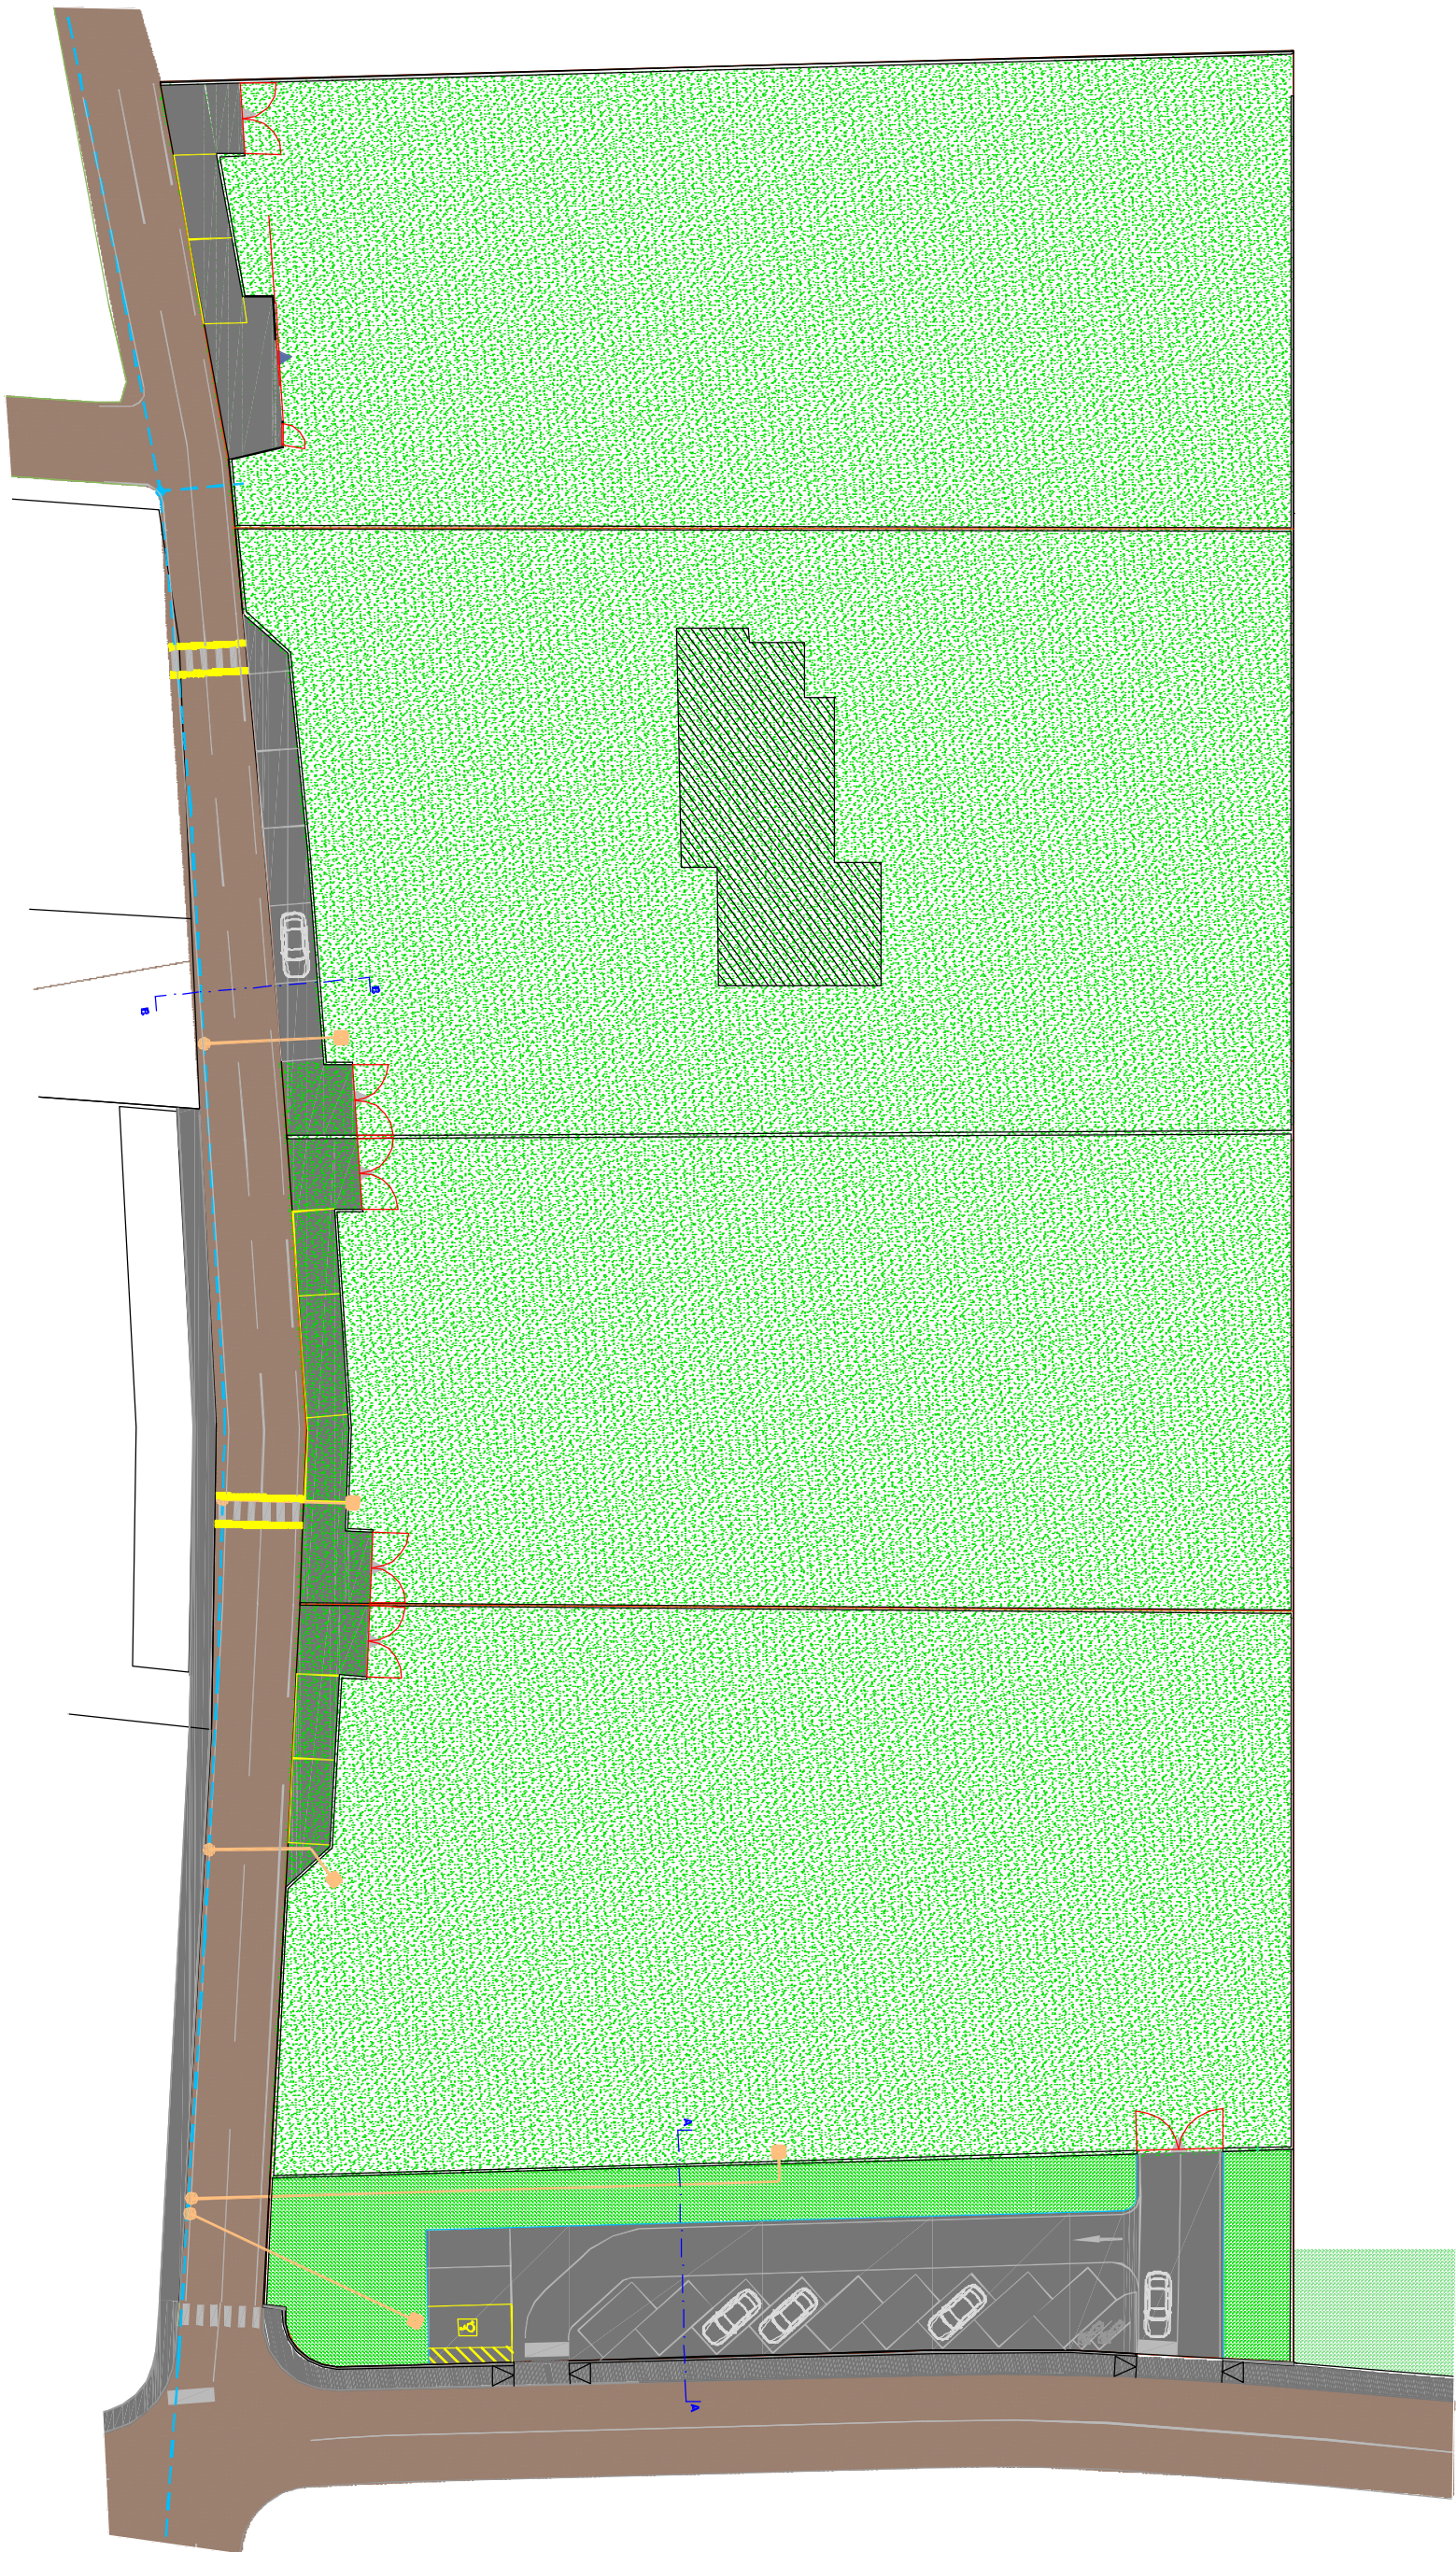

LEGENDA SOTTOSERVIZI ESISTENTI

rete idrica esistente

rete idrica: saracinesca di intercettazione esistente



LEGENDA SOTTOSERVIZI DI PROGETTO RETE IDRICA

rete idrica di progetto Pead 100 Dn32 o Dn 63

rete idrica: saracinesca di intercettazione

pozzetto di derivazione interno ai lotti



PLANIMETRIA GENERALE

SCALA 1:500



FONTANA in acciaio

CESTINO in acciaio e legno



PANCHINA in acciaio e legno

DIMENSIONE

Larghezza 430 cm,
Lunghezza 380 cm,
Altezza fuori suolo 330 cm

SELAZIO BUSO

Spazio di sicurezza per l'installazione
530 x 810 cm



StudioCavalieri

Arch. Alessandro Cavalieri

TAVOLA
10 di 12

Comune di Zugliano
Provincia di Vicenza

PROGETTO
Piano di lottizzazione "la Gardenia"

ELABORATO
Sottoservizi di progetto-RETE IDRICA - planimetria
ARREDO URBANO- planimetria e descrizione

SCALA
1:500 - 1:200 - 1:50


COMMITTENTE
Mascotto Roberto - Mendo Anna Maria

aprilie 2013
Via Michelangelo, 20a
36016 Thiene (VI)
Tel. 0445/381166
Fax 0445/381166
www.studio-cavalieri.it
P.IVA 0376280048
C.F. 031597236512

IL PROGETTISTA

LA PROPRIETÀ

GRIGLIE SALVA PIANTE in lamiera di acciaio corten

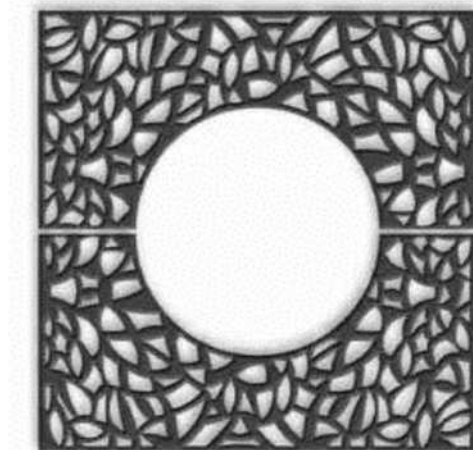

ESPOSITORE in acciaio

