
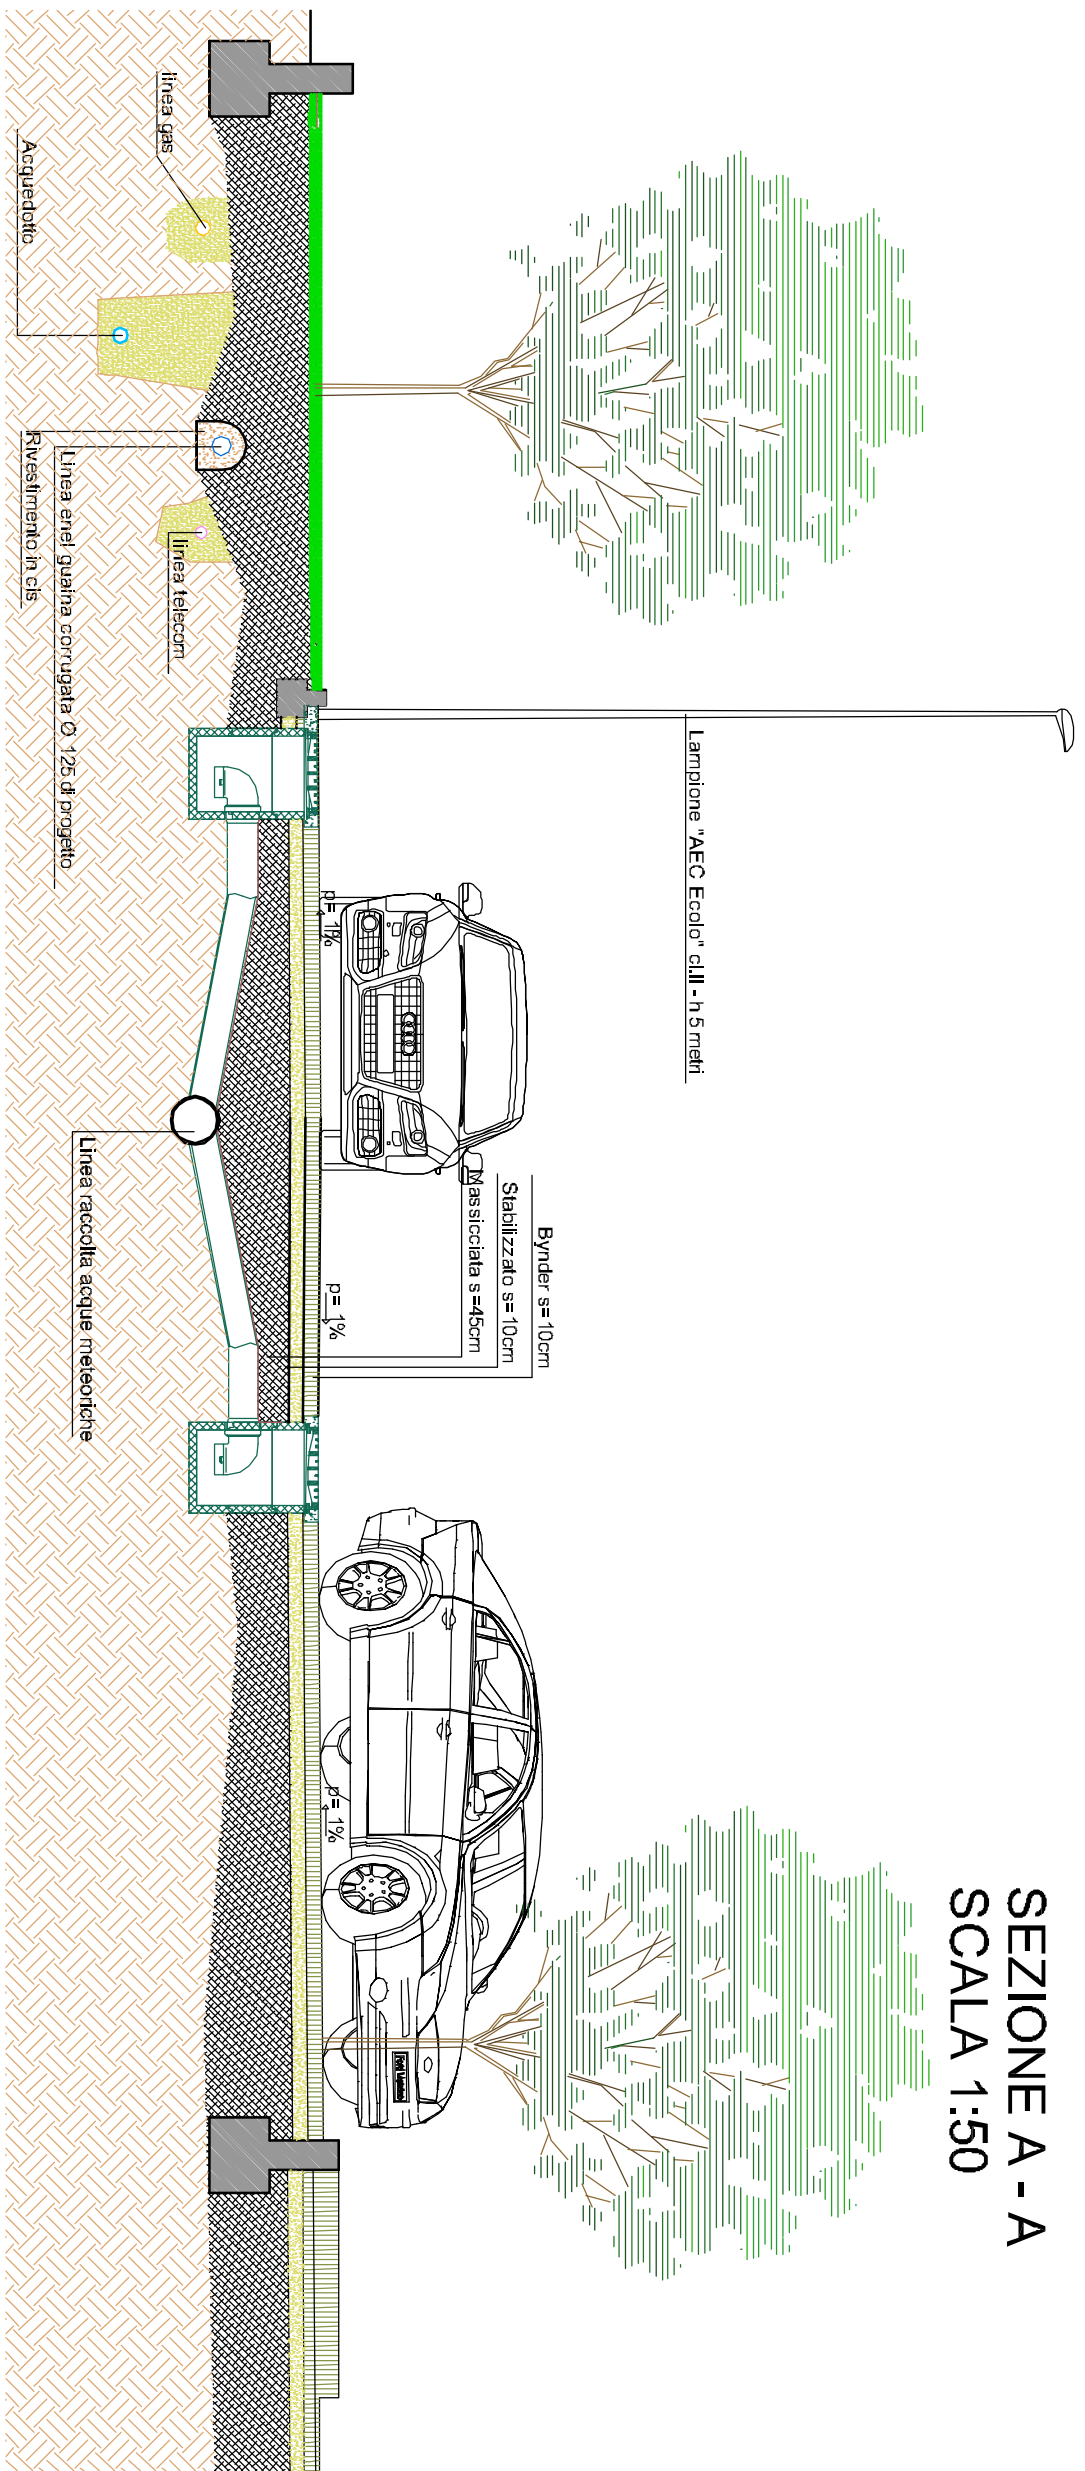


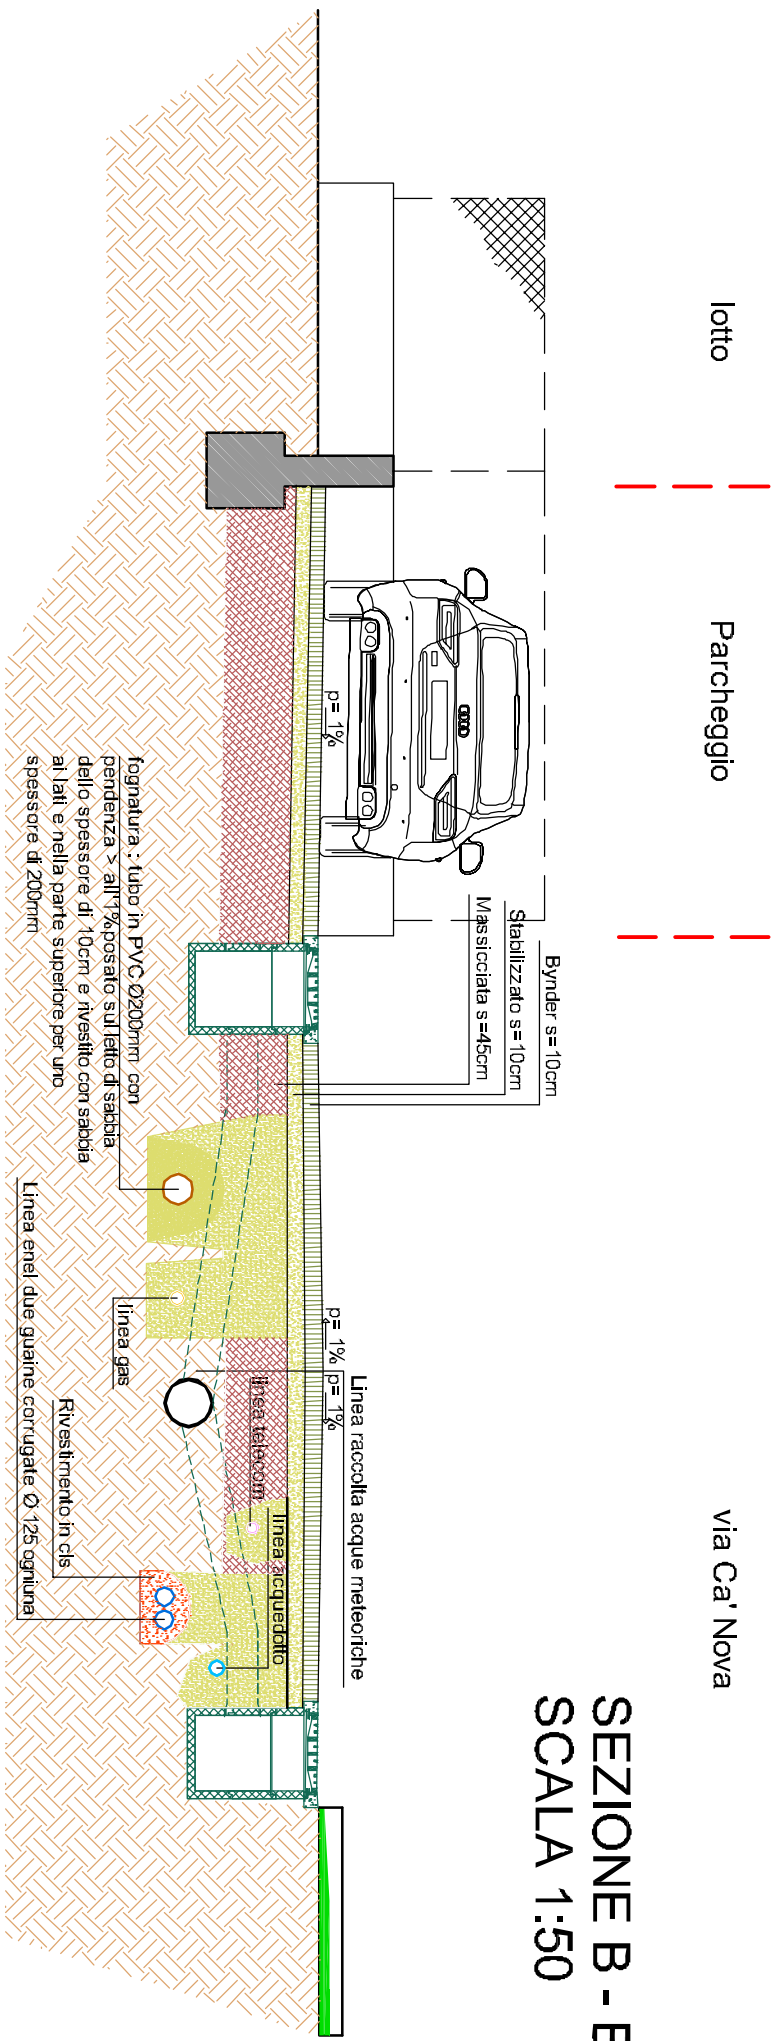

StudioCavalieri

Arch. Alessandro Cavalieri

TAVOLA
12 di 12
Comune di Zugliano
Provincia di Vicenza

PROGETTO
Piano di lottizzazione "la Gardenia"

ELABORATO
Sezioni dello stato di progetto - planimetria

SCALA
1:50 - 1:1000

COMMITTENTE
Mascotto Roberto - Mendo Anna Maria

IL PROGETTISTA

LA PROPRIETÀ

aprile 2013
Via Monte Cappia, 23a
38016 TRENTO
Tel. 0461/281111
Fax 0461/281112
sartore@casapiccola.it
C.F. 0141262023012