



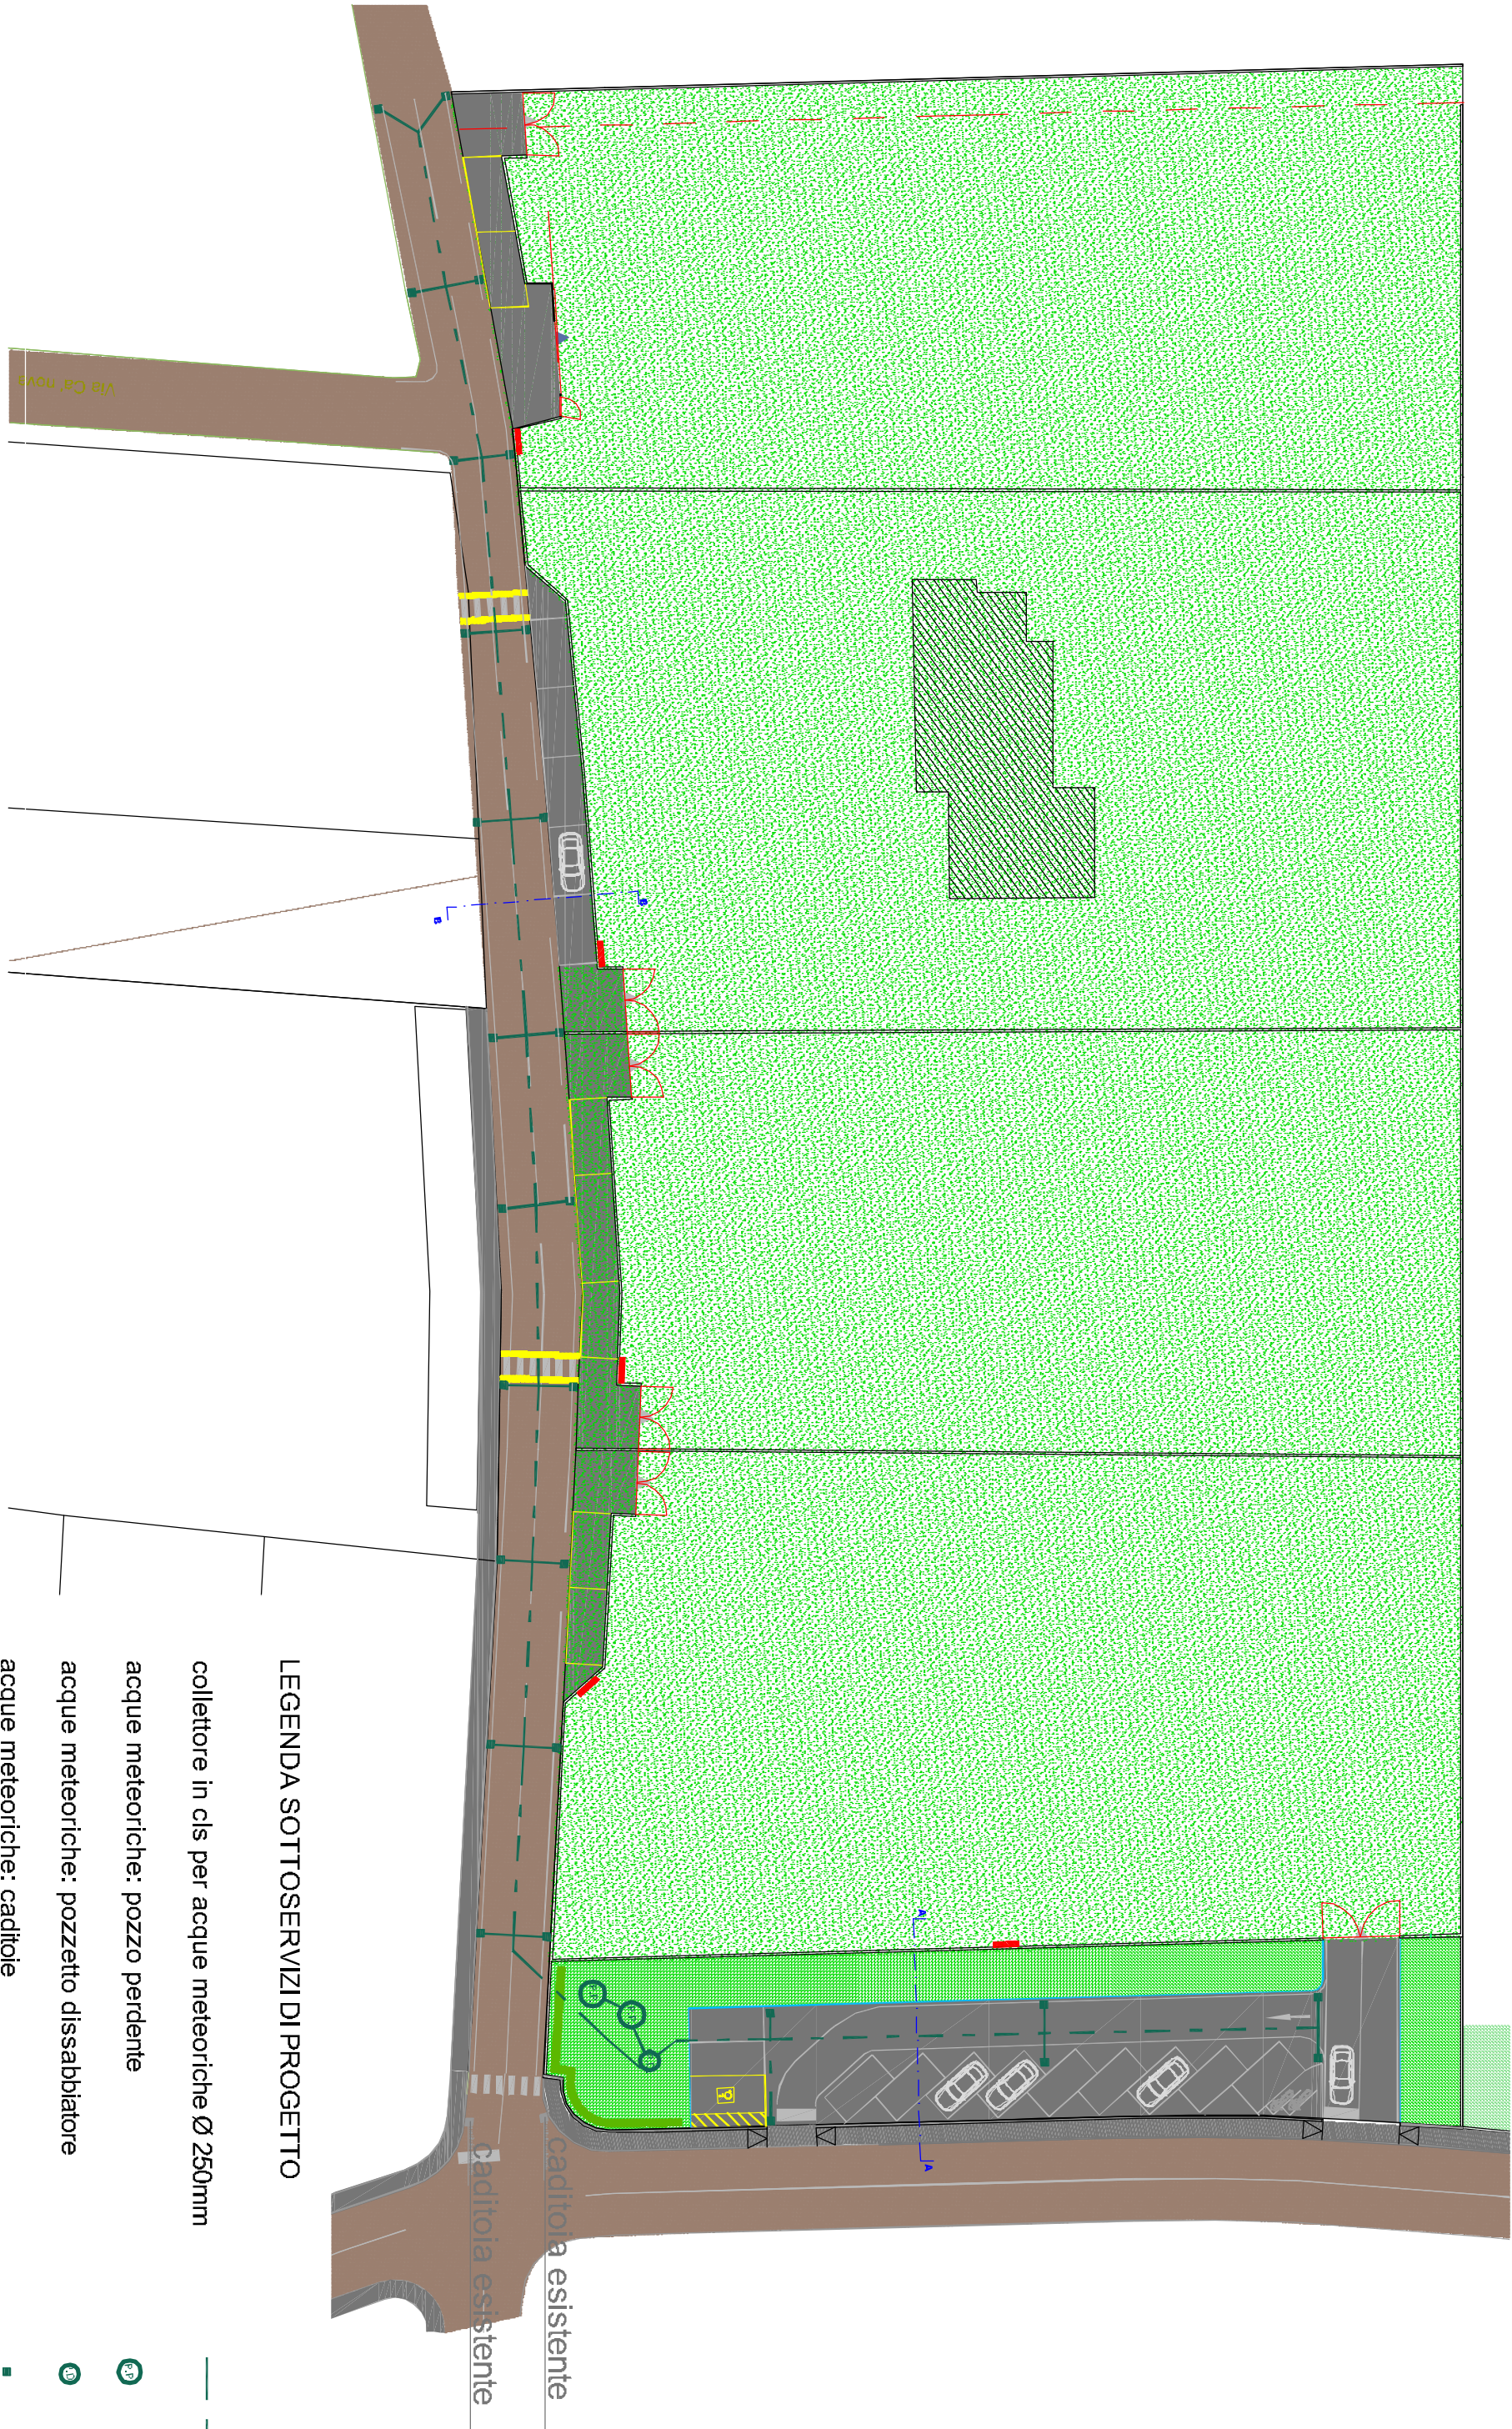


PLANIMETRIA GENERALE

SCALA 1:500

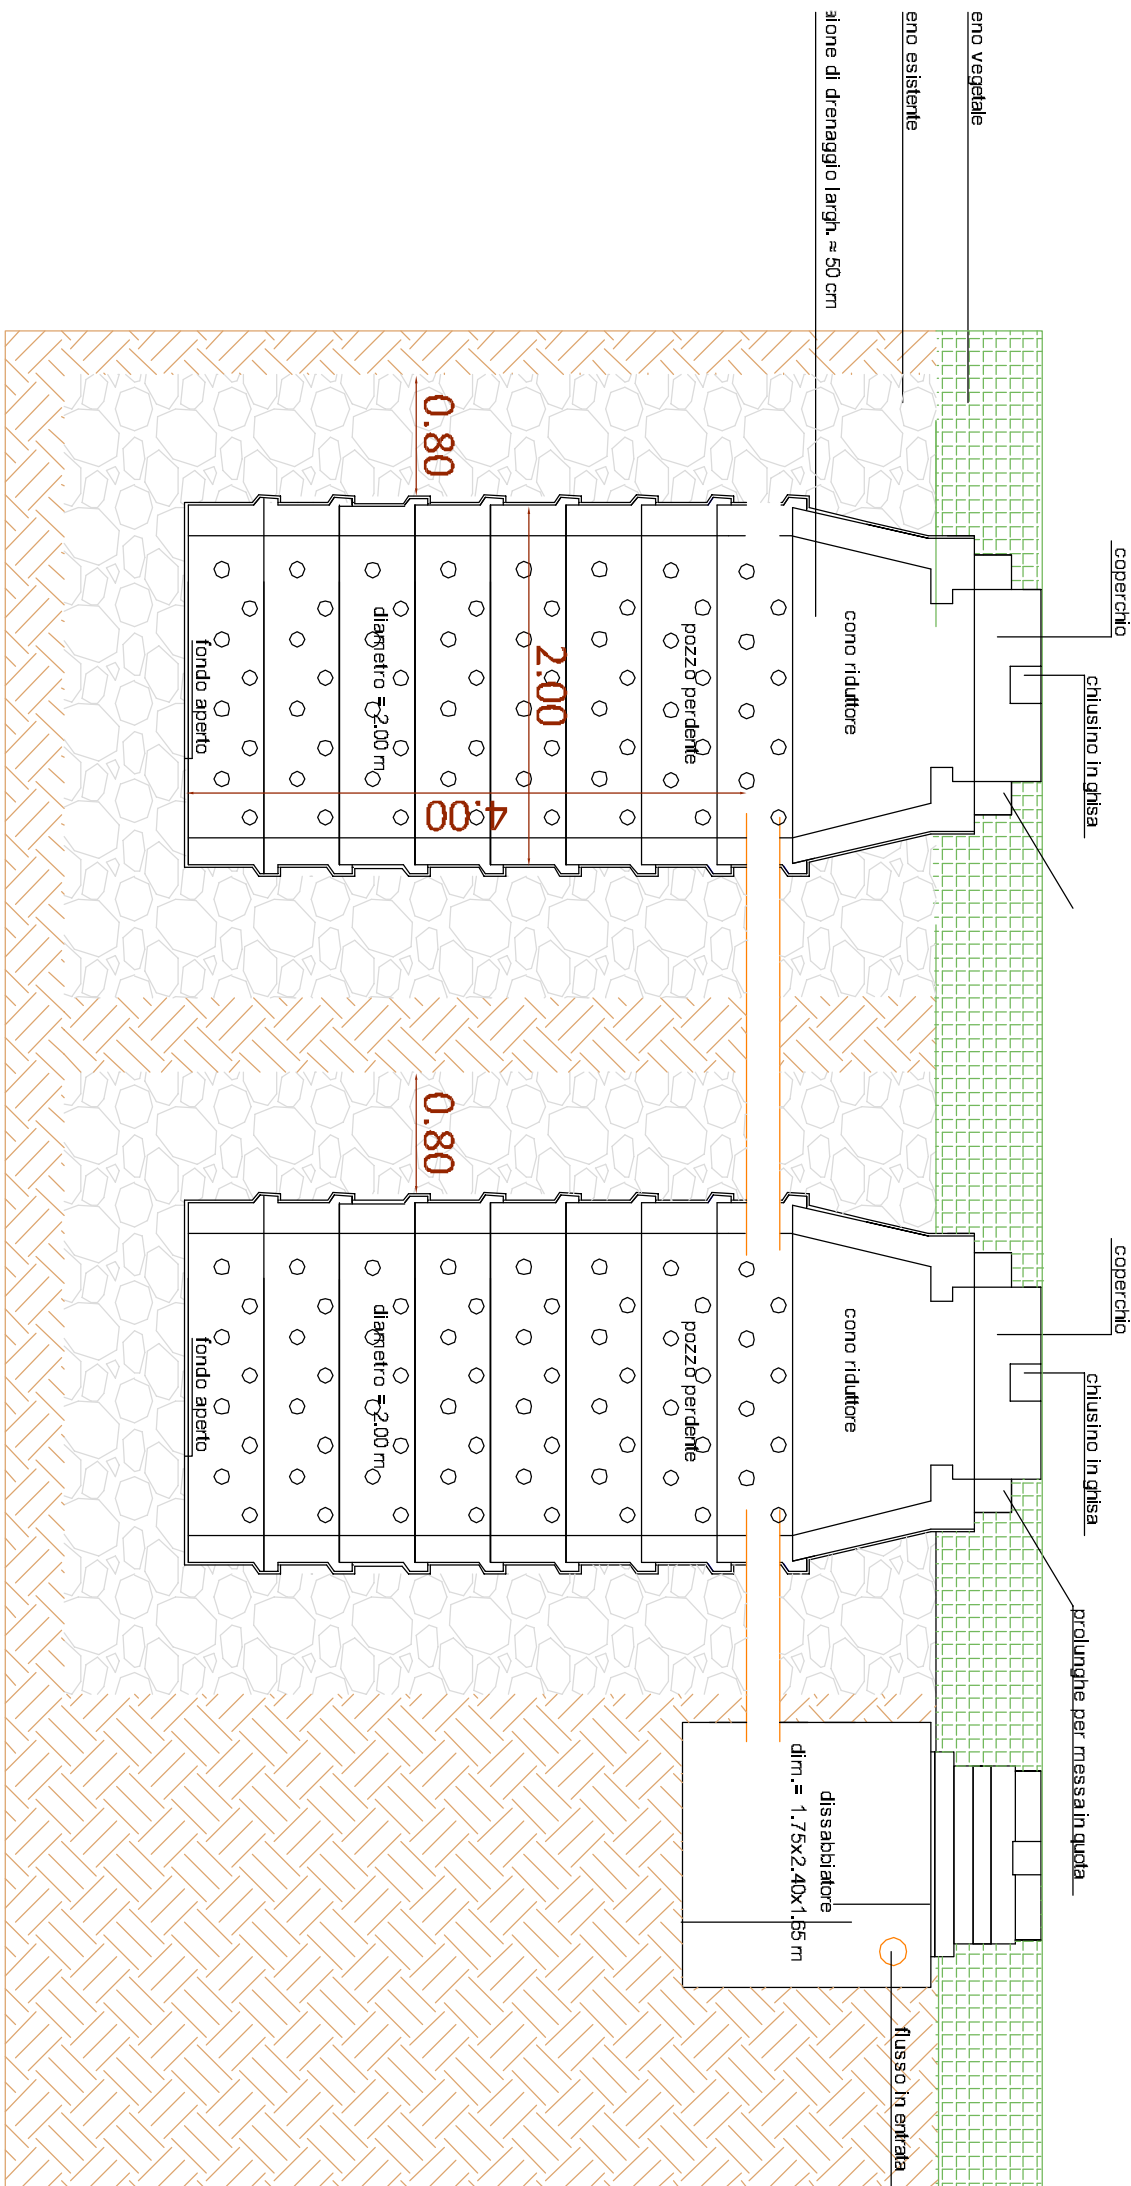

DISABBIATORE E POZZI PERDENTI IN SERIE

SCALA 1:50

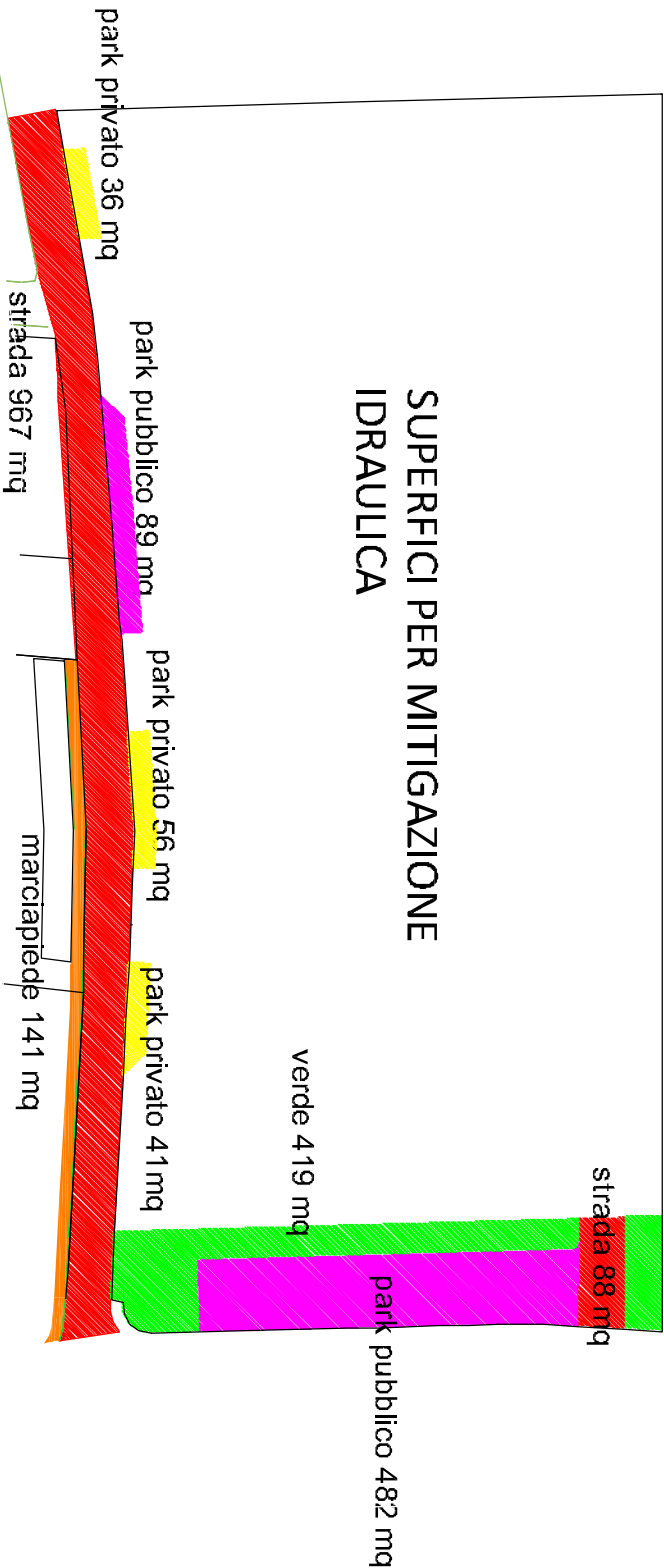

StudioCavalieri

Arch. Alessandro Cavalieri

TAVOLA
5 di 12
Comune di Zugliano
Provincia di Vicenza

PROGETTO
Piano di lottizzazione "la Gardenia"

ELABORATO
Sottoservizi di progetto - ACQUE BIANCHE
Planimetria e particolari

SCALA
1:500 - 1:50

COMMITTENTE
Mascotto Roberto - Mendo Anna Maria

april 2013
IL PROGETTISTA

LA PROPRIETÀ

Via Monte Grappa, 20a
36016 Thiene (VI)
tel. 0445/381166
fax 0445/381166
www.studiocavalieri.it
P.IVA 03726780248
C.F. CVALSNCE29351Z