


LINEA DI FOGNATURA RELATIVA AL PIANO DI
LOTTIZZAZIONE "LA FIORITA"
(OPERE ESCLUSE DAL P. di L. "LA GARDENIA")



PLANIMETRIA GENERALE


SCALA 1:500

- zona sottoposta a servitù
- LEGENDA SOTTOSERVIZI ESISTENTI
- fognatura esistente
- pozzetto di ispezione acque nere
- LEGENDA SOTTOSERVIZI DI PROGETTO
- tubazioni fognatura in PVC di progetto Ø200
- tubazioni fognatura "La Fiorita"
- fognatura: pozzetto di ispezione stradale tipo PASSAVANT diametro minimo 1m con parte terminale di diametro minimo 600mm
- fognatura: pozzetto di ispezione - interno ai lotti

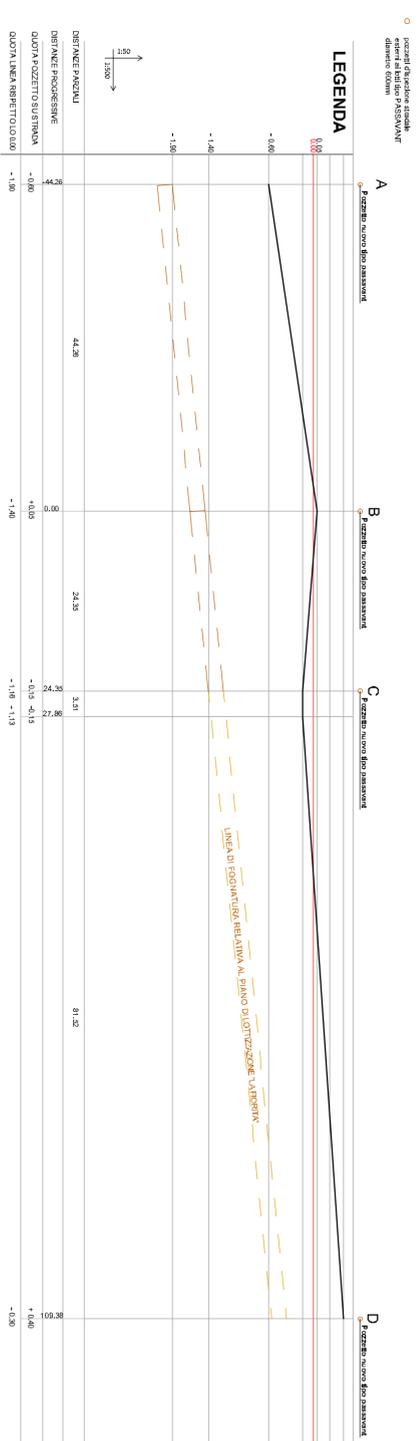

LEGENDA

○ pozzetti di ispezione acque nere esistenti
○ pozzetti di ispezione acque nere di progetto

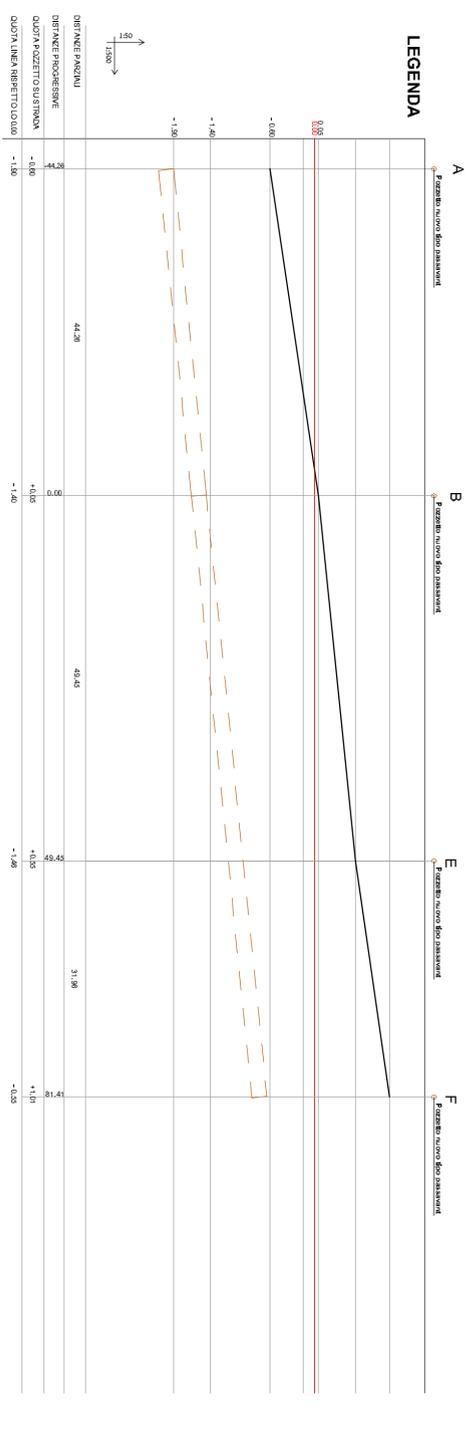

LEGENDA

○ pozzetti di ispezione acque nere esistenti
○ pozzetti di ispezione acque nere di progetto

StudioCavalieri
Arch. Alessandro Cavalieri

TAVOLA
7 di 12
Comune di Zugliano
Provincia di Vicenza

PROGETTO
Piano di lottizzazione "la Gardenia"

ELABORATO
Sottoservizi di progetto - ACQUE NERE
planimetria e profili
SCALA
1:500

COMMITTENTE
Mascotto Roberto - Mendo Anna Maria

aprilis 2013
Via Monte Capone, 20a
36016 Trane (VI)
Tel. 0445/381185
Fax 0445/381186
P.IVA 037262048
C.F. 0315972048

IL PROGETTISTA
LA PROPRIETA'