


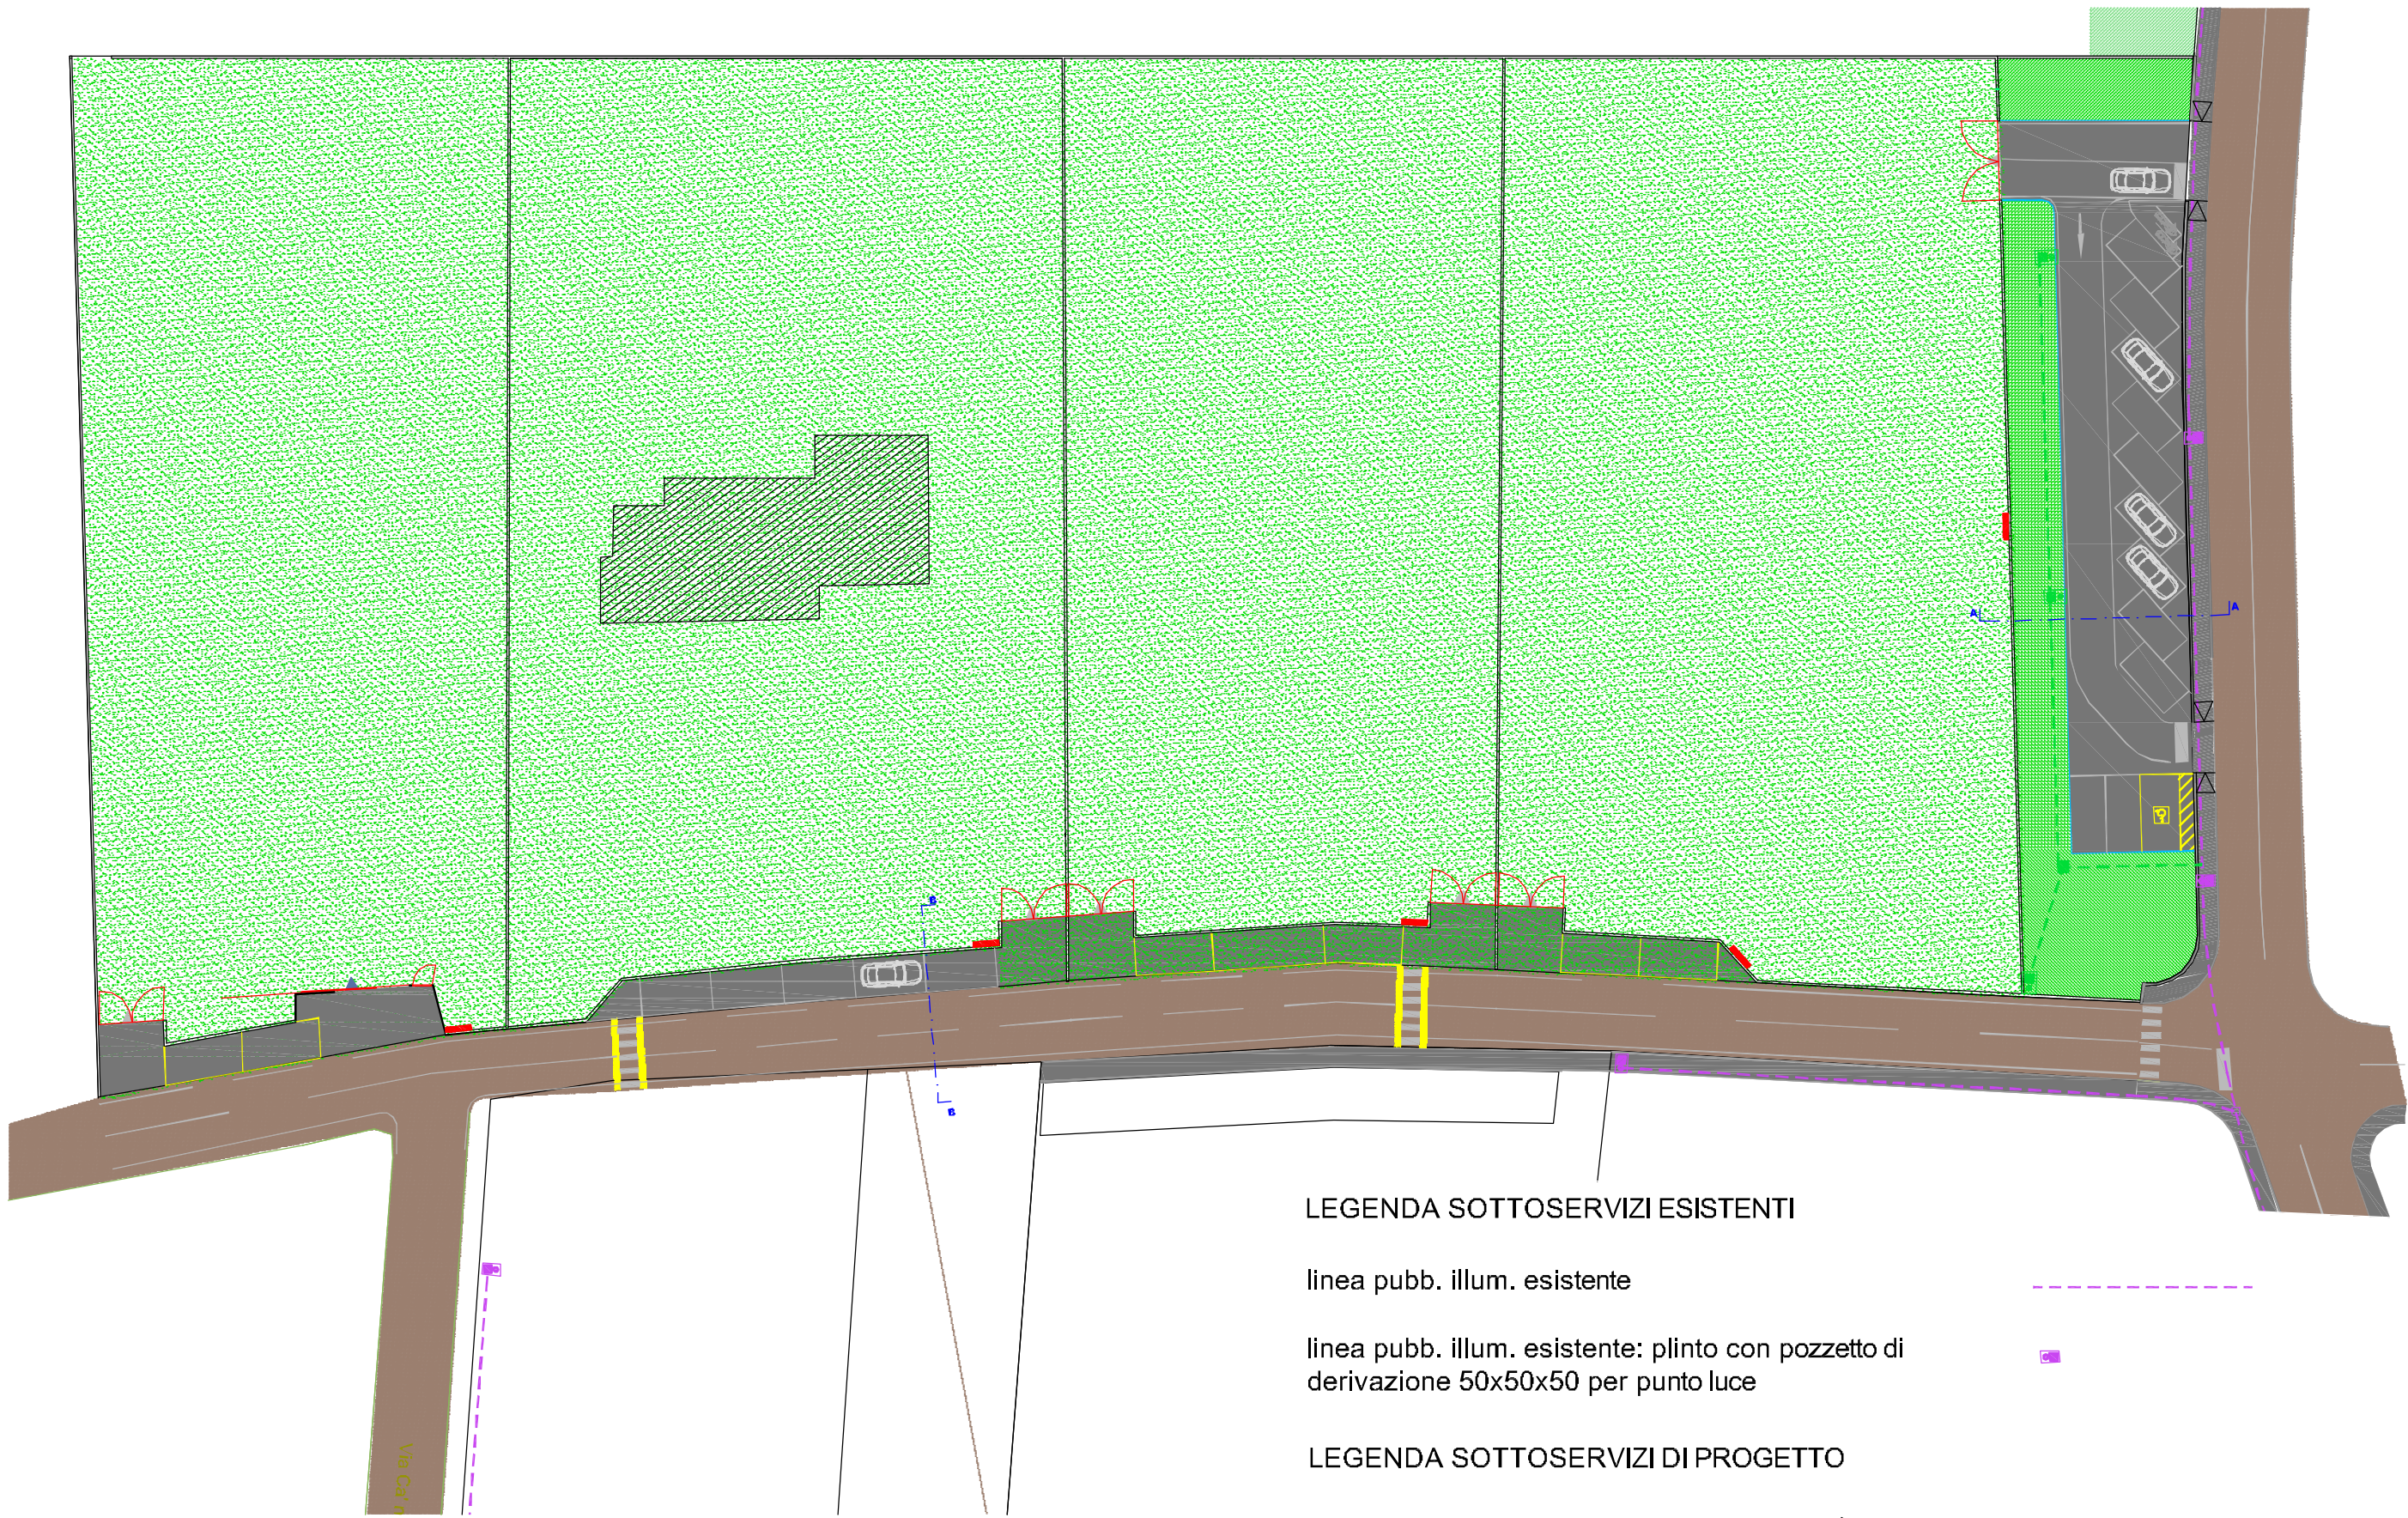

LEGENDA SOTTOSERVIZI ESISTENTI

- linea pubb. illum. esistente
- linea pubb. illum. esistente: plinto con pozzetto di derivazione 50x50x50 per punto luce

LEGENDA SOTTOSERVIZI DI PROGETTO


- linea pubb. ill.: guaina corrugata spirolata Ø75
- linea pubb. ill.: pozzetto di ispezione 50x50x50
- linea pubb. ill.: plinto con pozzetto di derivazione 50x50x50 per punto luce



PLANIMETRIA GENERALE

SCALA 1:500

TIPOLOGIA DI PUBBLICA ILLUMINAZIONE  
VERSIONE A LED

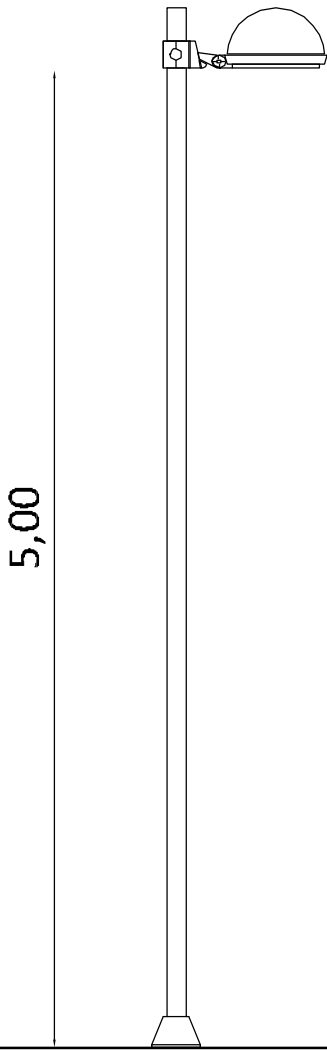

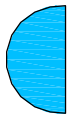
  
**StudioCavaleri**  
Arch. Alessandro Cavaleri

TAVOLA  
9 di 12

**Comune di Zugliano**  
**Provincia di Vicenza**

**PROGETTO** Piano di lottizzazione " la Gardenia"

**ELABORATO** Sottoservizi di progetto - RETE ILLUMINAZIONE PUBBLICA  
Planimetria e dettagli esecutivi

**SCALA** 1:500 - 1:40

**COMMITTENTE** Mascotto Roberto - Mendo Anna Maria

**aprile 2013**

IL PROGETTISTA

LA PROPRIETA'

Via Monte Grappa, 20a  
36016 Thiene (VI)  
tel. 0445/381166  
fax 0445/381460  
sandro@casaspo.it  
P.IVA 03376280248  
C.F. CVLLSN74E23I531Z

|                                                             |             |    |
|-------------------------------------------------------------|-------------|----|
| <b>ZAMBELLI PIO SAS</b> - Rappresentanze elettroindustriali |             | 07 |
| Punto luce                                                  | ECOLO 1     |    |
| Palo                                                        | PN 55       |    |
| Attacco Braccio                                             | ESAGONO 1   |    |
| Portello                                                    | PMORS0T390  |    |
|                                                             | <b>1:40</b> |    |

