


CENTRO STORICO ZUGLIANO
via Piazza

Piano degli interventi n.6 - variante - adottato con delibera di C.C. n. 10 del 25.02.2013
Elaborato adeguato alla delibera di C.C. n. 39 dell'8 luglio 2013

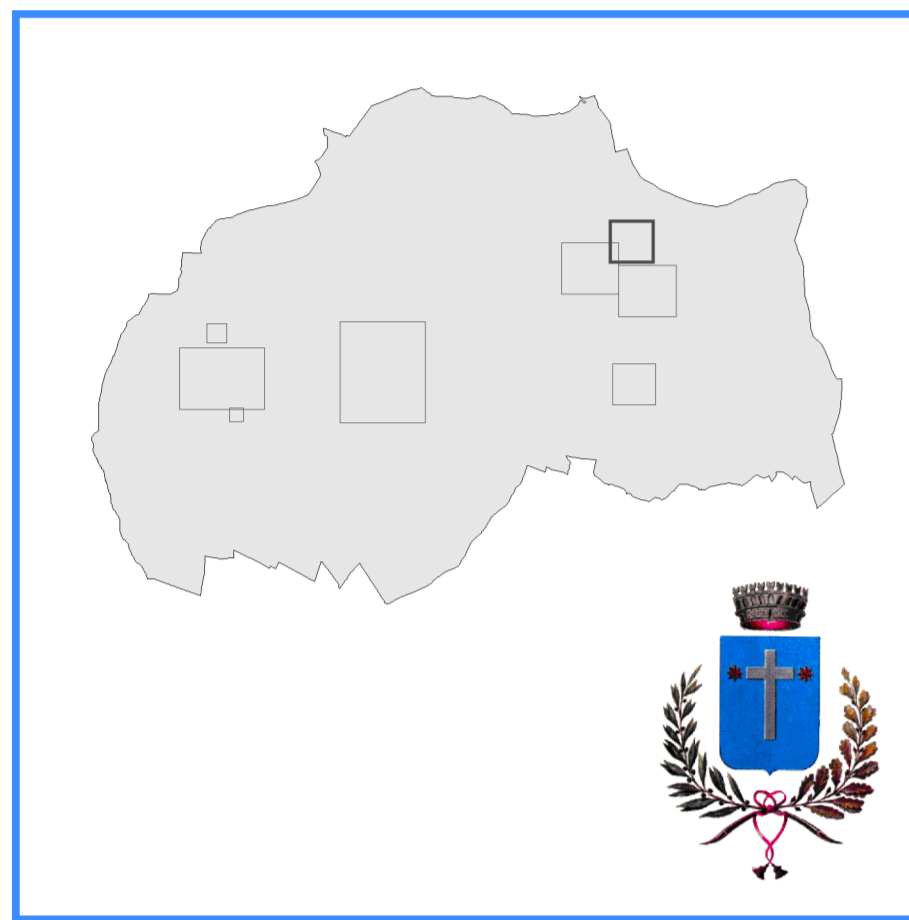

Sindaco Romano Leonardi


Progettista dott.ssa Keti Pozzan

Ufficio Comunale di Piano

arch. Anna Moira Alba
arch. Rita Todeschini
geom. Silvia Zanetello

Luglio 2013

Realizzazione GIS con Intergraph desktop
STUDIO LUCA ZANELLA INGEGNERE
33100 LONATE - via XXII marzo n.19 studio@z.zl.it

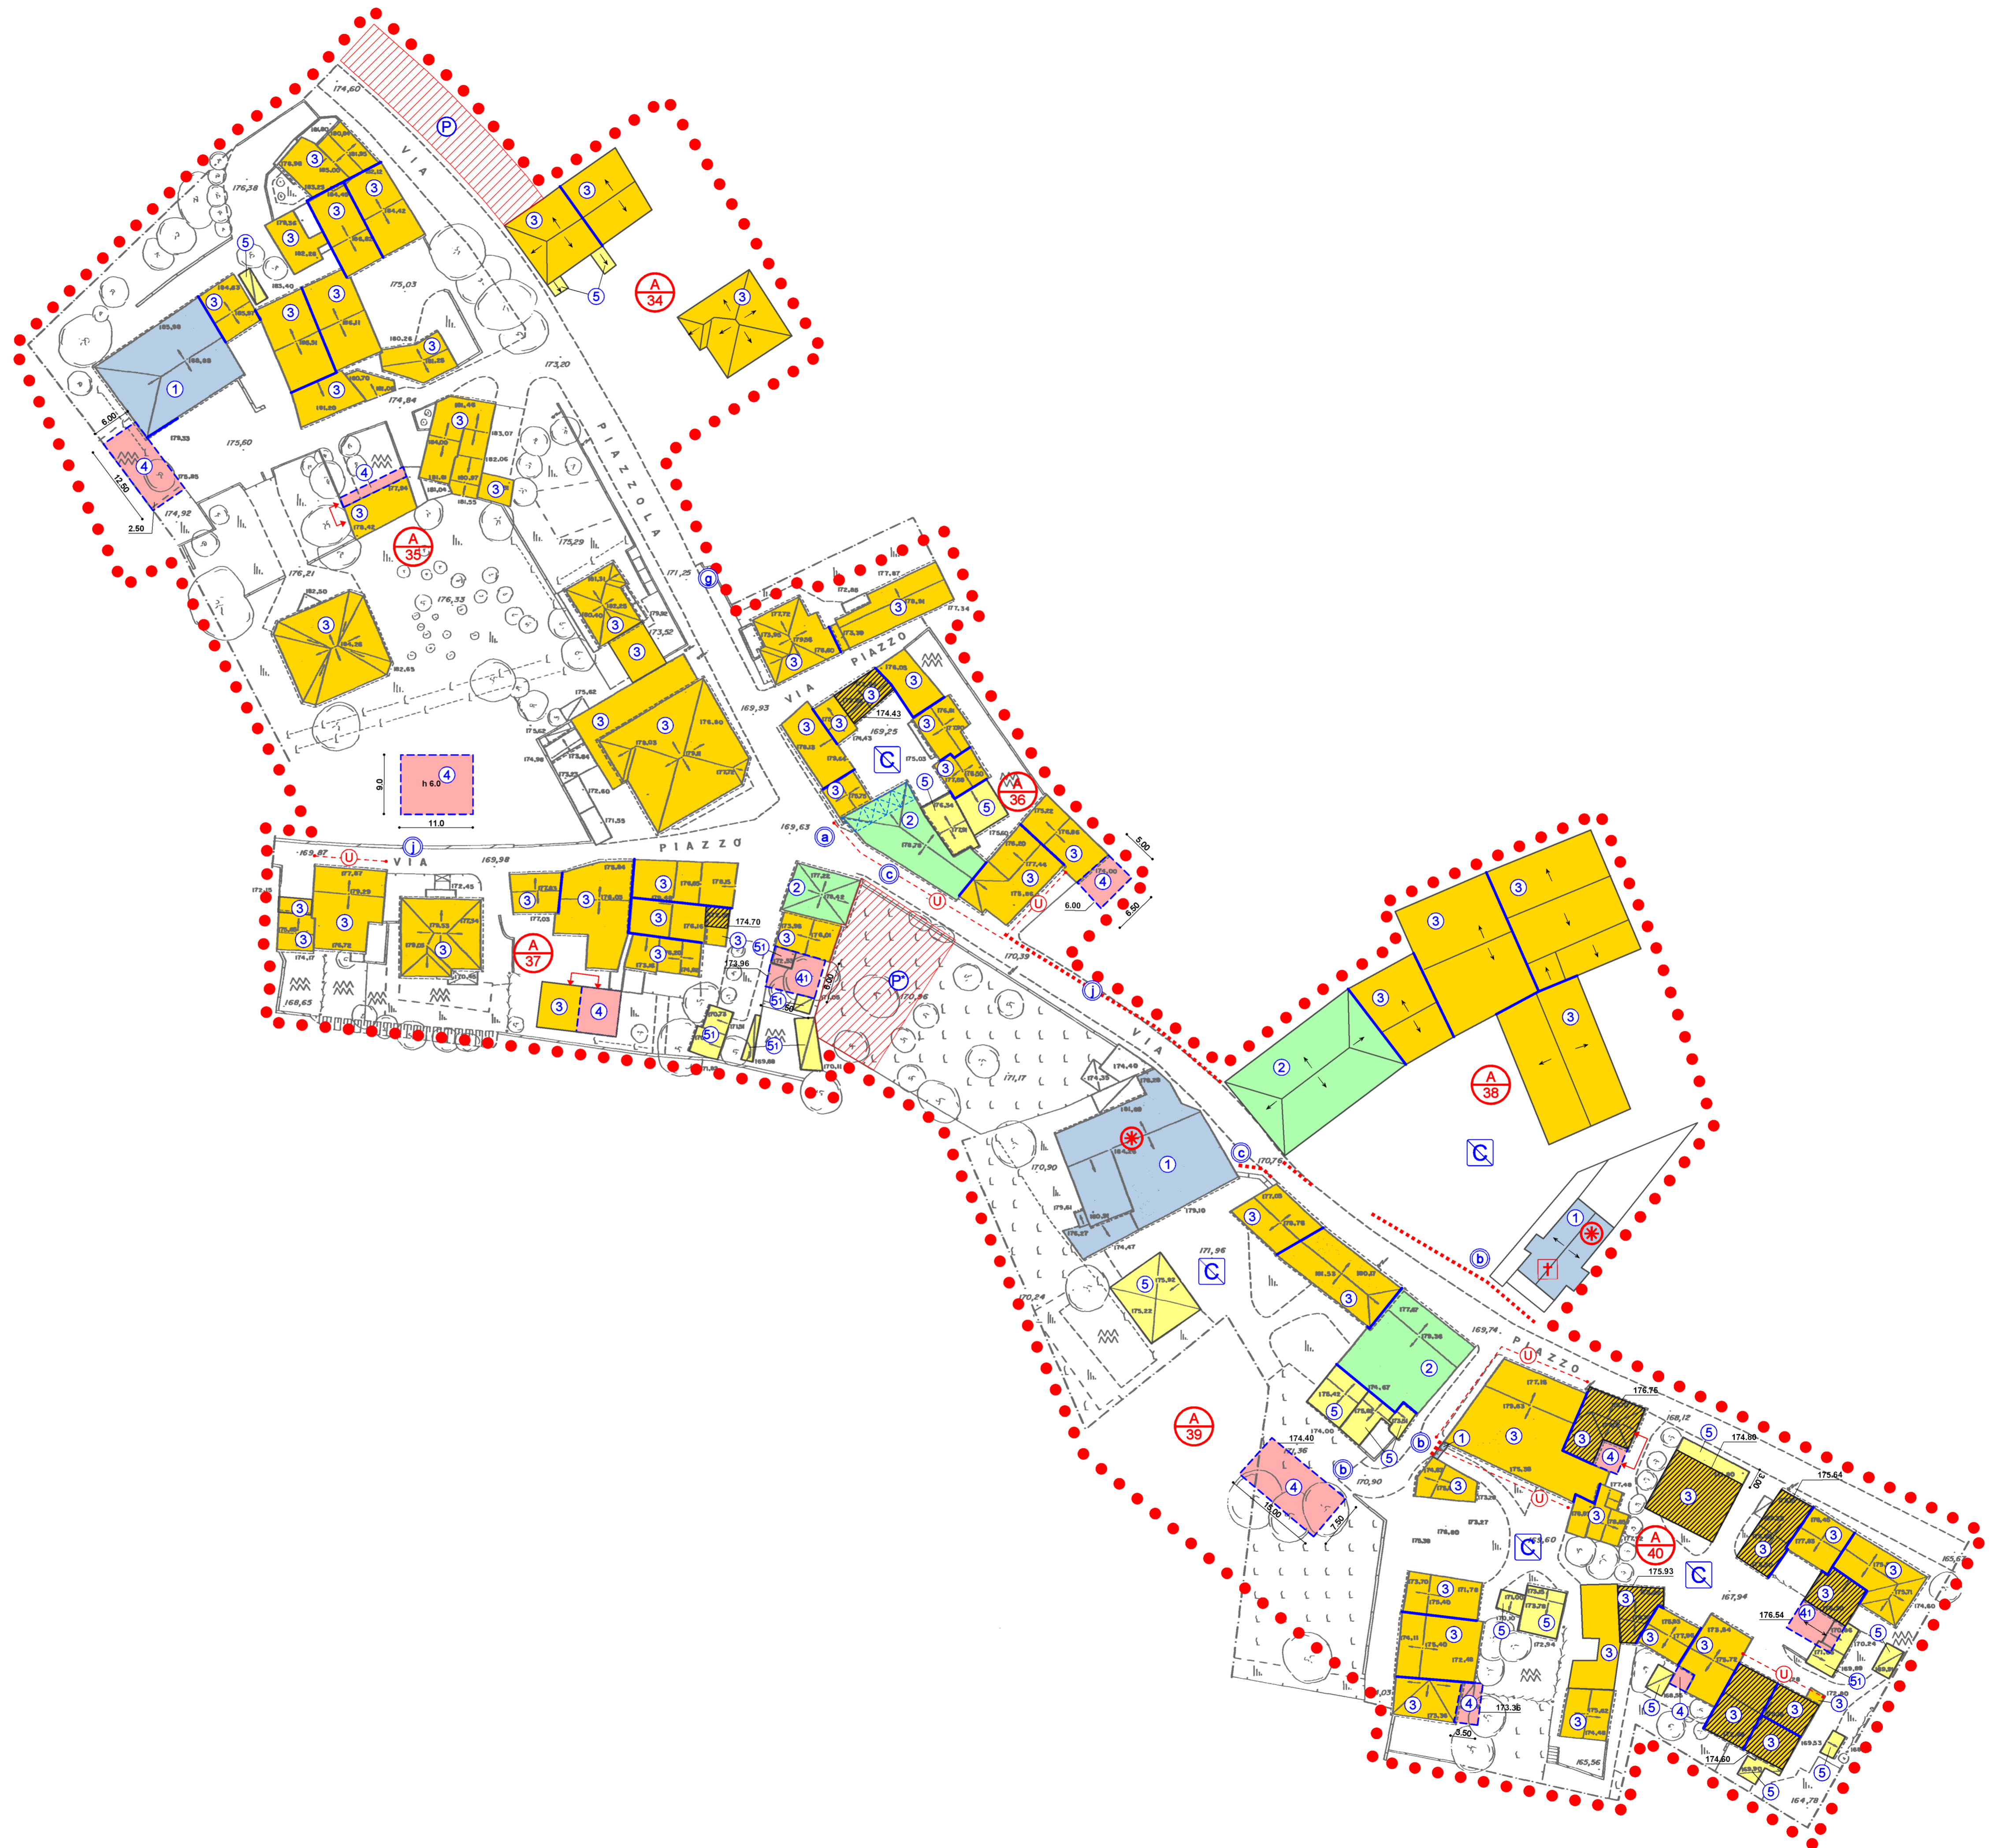

LEGENDA

GENERALITA' DEGLI INTERVENTI

- Perimetro centro storico
- Aree per parcheggi
- Aree per parcheggi privati di uso pubblico
- Spazi adibiti ad attrezzature di interesse comune
- Riferimento zona territoriale omogenea

CARATTERISTICHE DEGLI INTERVENTI

- Progettazione unitaria
- Portici
- Viabilità di progetto
- Altezza prescritta nelle sopraelevazioni e/o nuova edificazione
- Edifici tutelati ai sensi della L.S. N. 1089/39
- Percorso pedonale
- Corti esistenti
- Corti di progetto
- Sopraelevazione fino all'allineamento con la linea di gronda

INTERVENTI SULL'ESISTENTE EDIFICATO

- Elementi da tutelare:
- Passaggio coperto con archi
 - Affresco / pittura
 - Forno a legna
 - Lavatoio
 - Pozzo
 - Arco di accesso a corte / portale
 - Colonne di pietra
 - Fontana
 - Prospetto
 - Muro in sasso

- Zona di degrado soggetta a Piano di Recupero
- Ambito soggetto ad accordo ai sensi dell'art. 6 L.R. 11/04
- Categoria di intervento 1: immobili di riconosciuto notevole interesse storico, architettonico, monumentale e testimoniale
- Categoria di intervento 2: immobili di rilevante interesse storico, architettonico, monumentale e testimoniale
- Categoria di intervento 3: ristrutturazione edilizia
- Categoria di intervento 4: interventi di nuova edificazione
- Categoria di intervento 4: interventi di nuova edificazione subordinati alla trasposizione dei volumi esistenti corrispondenti
- Categoria di intervento 5: demolizione senza ricostruzione
- Categoria di intervento 5: demolizione e ricostruzione con trasposizione di volume
- Possibilità di sopraelevazione
- Unità edilizie
- Andamento falde di copertura
- Elementi lineari significativi

PRESCRIZIONI PARTICOLARI

ATTREZZATURE DI INTERESSE COMUNE

- Chiesa
- Asilo
- Centro sociale, sala riunioni, mostra
- Ambulatorio
- Posta
- Scuola elementare

Ambito soggetto ad accordo ai sensi dell'art. 6 L.R. 11/04