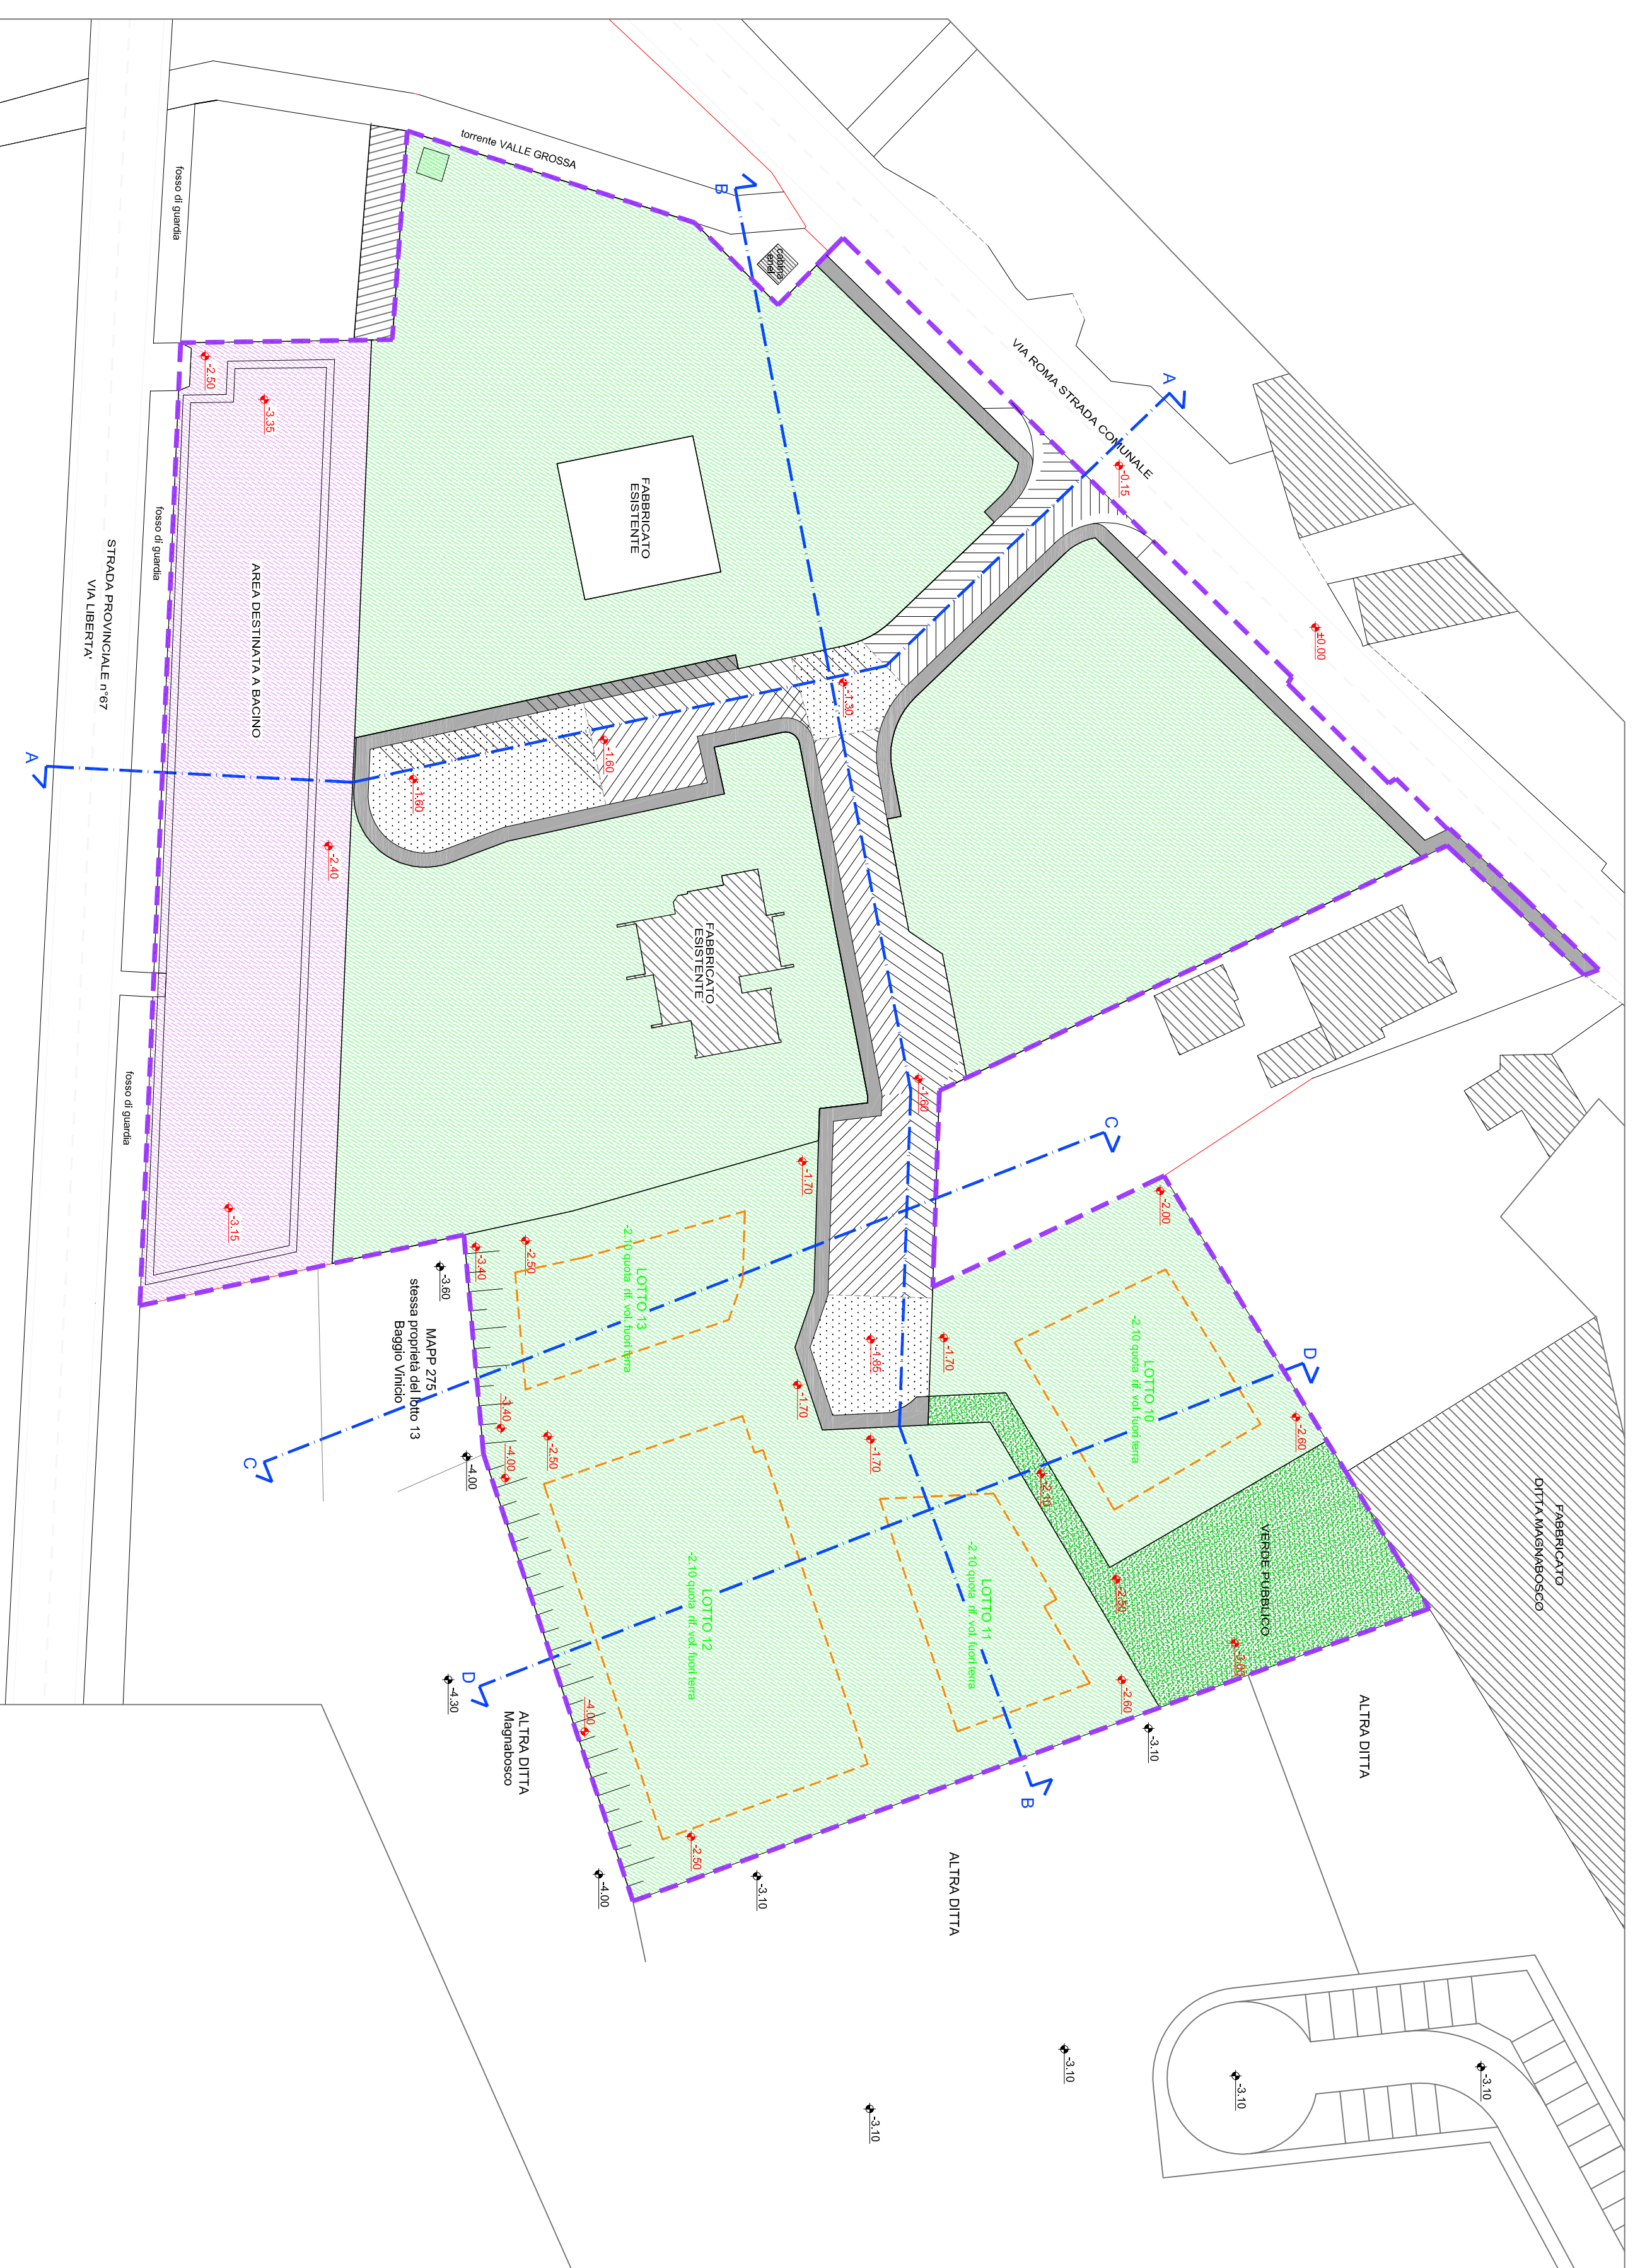
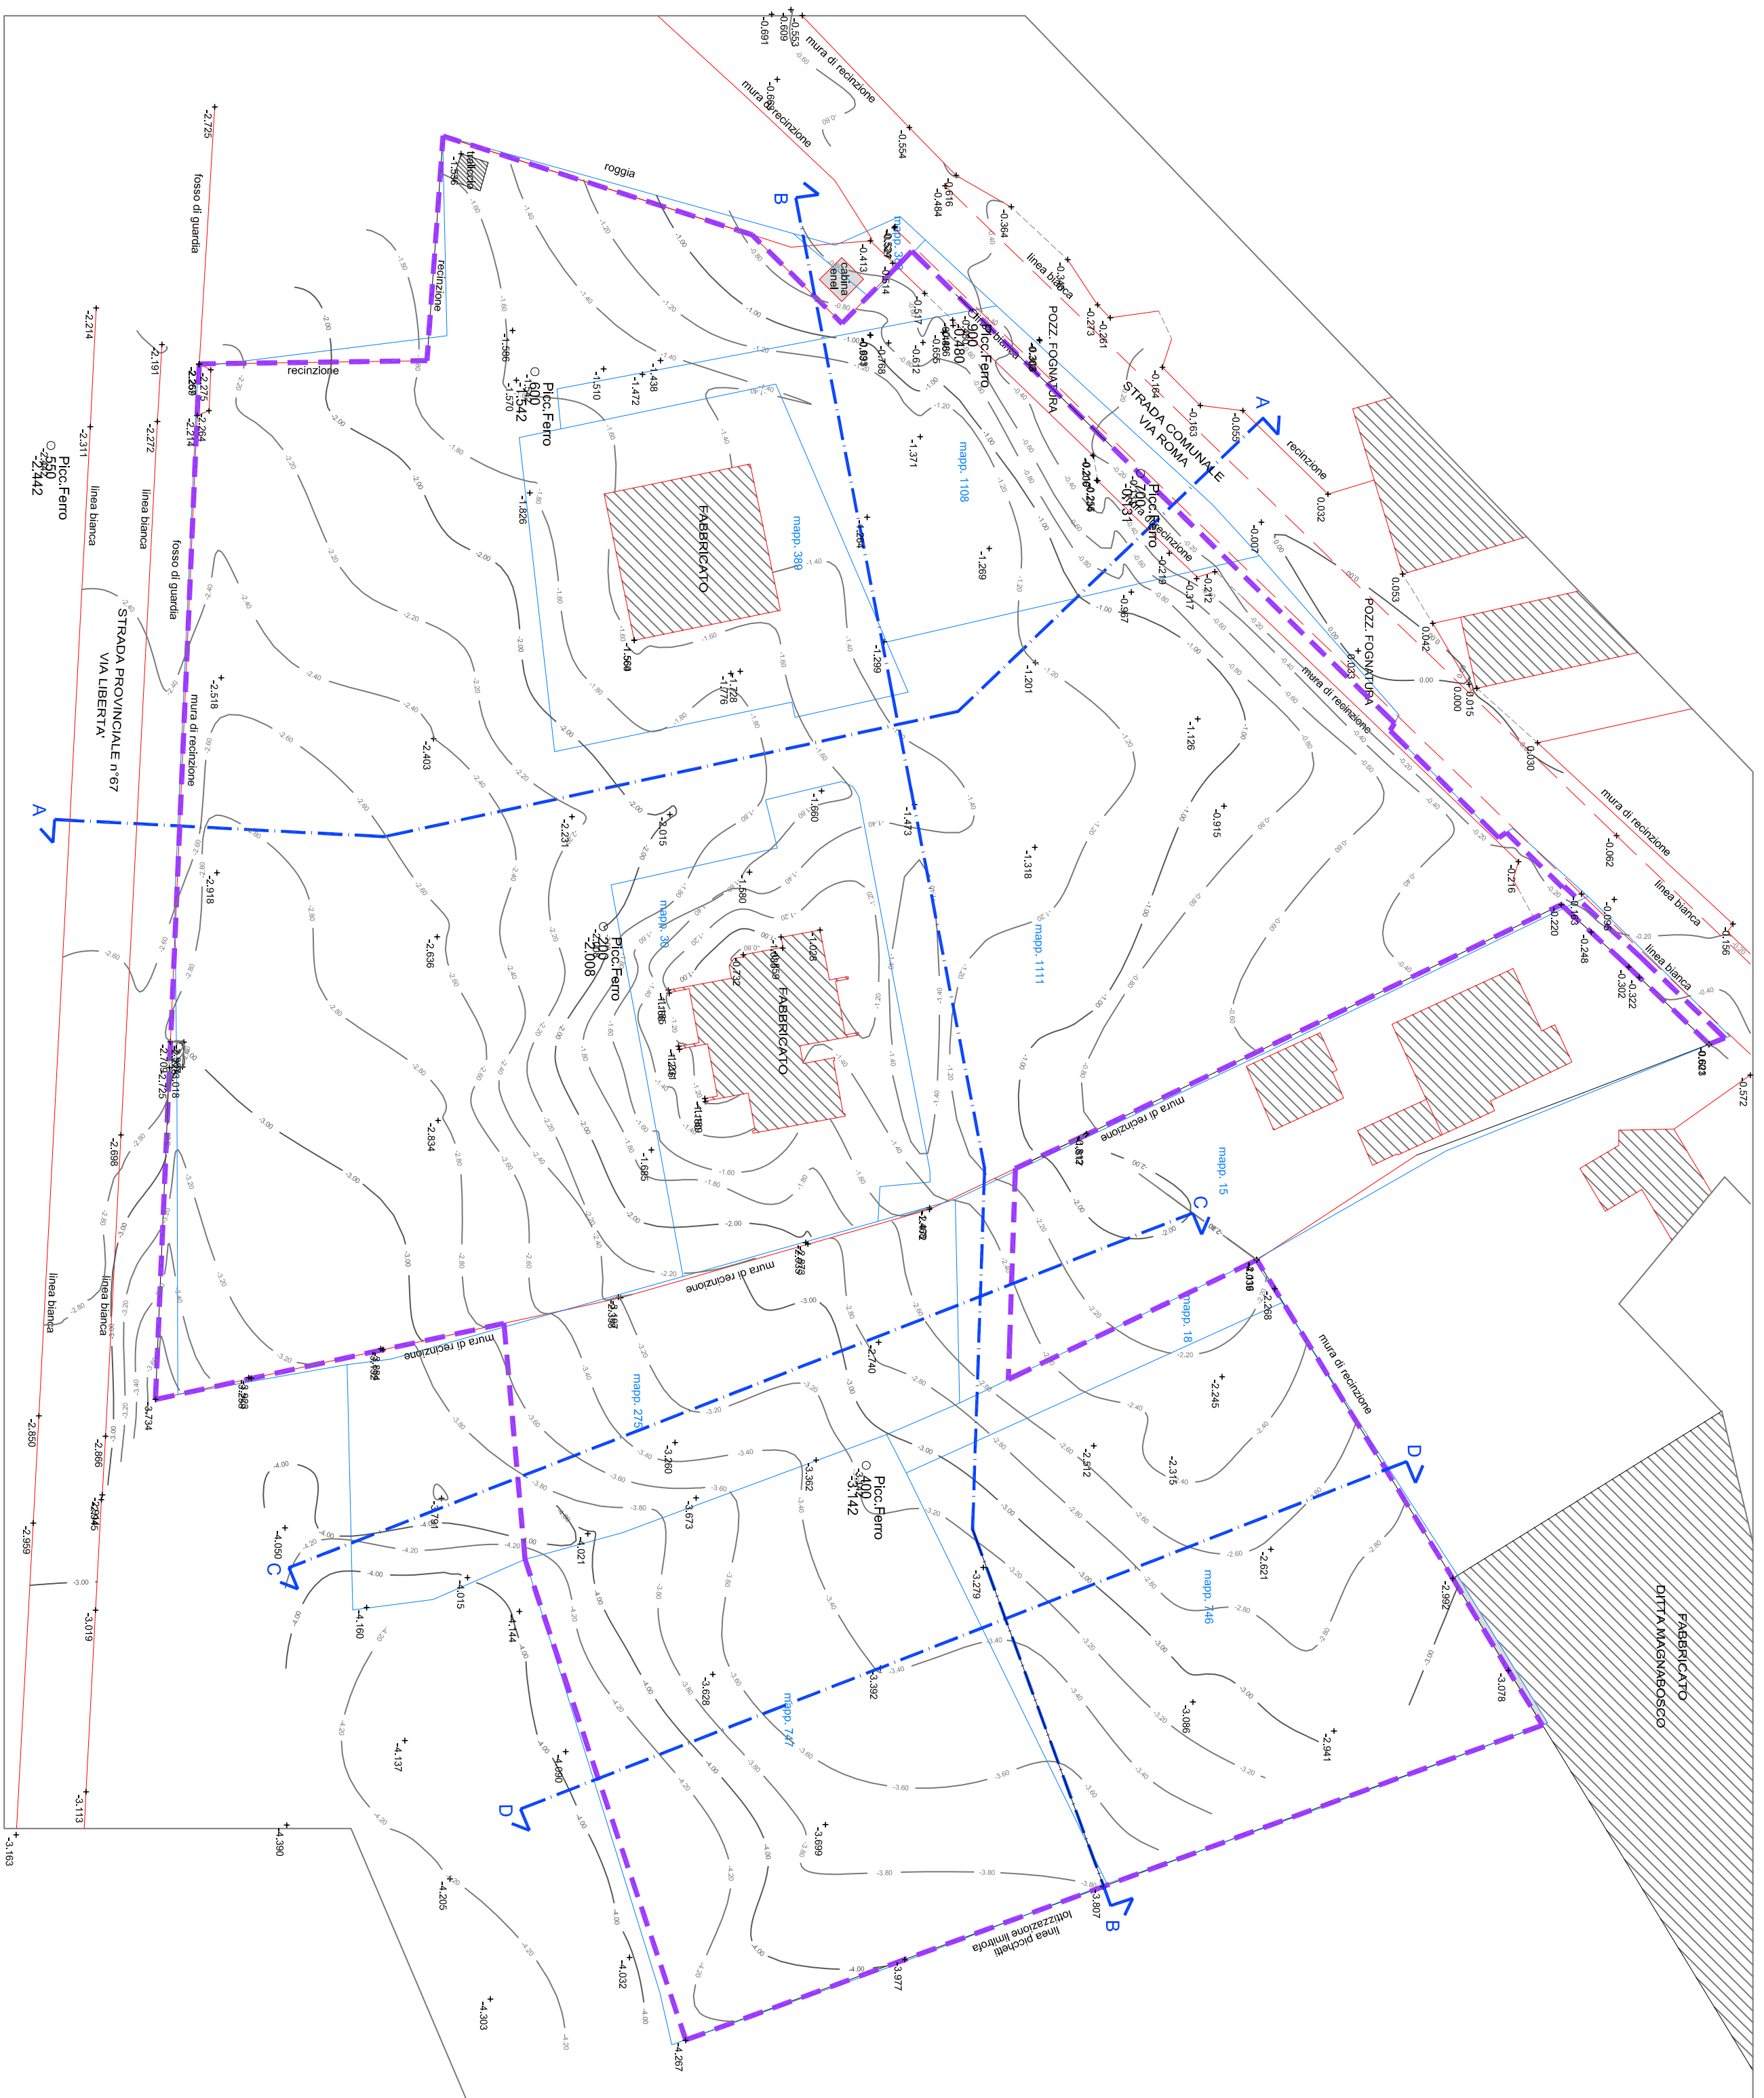
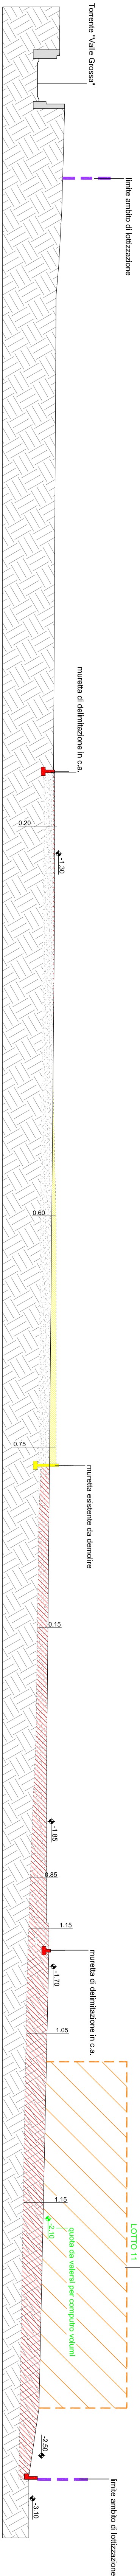
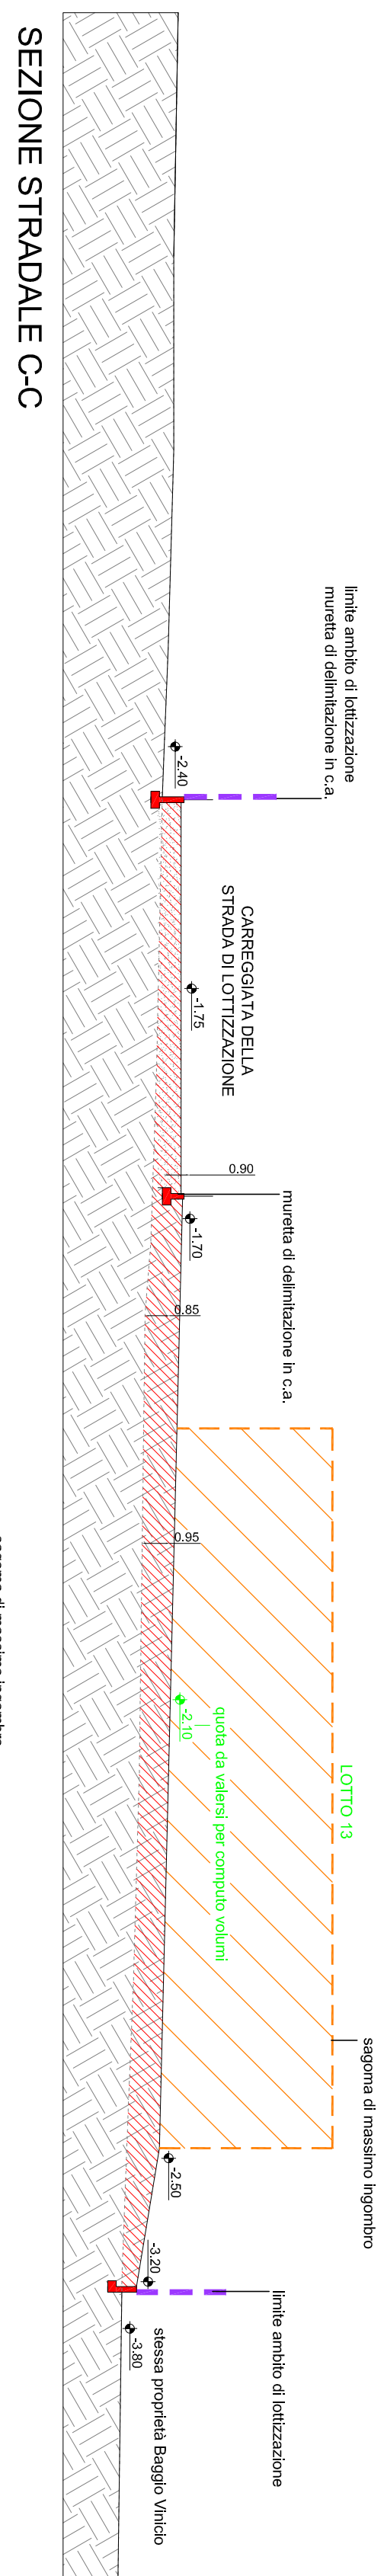
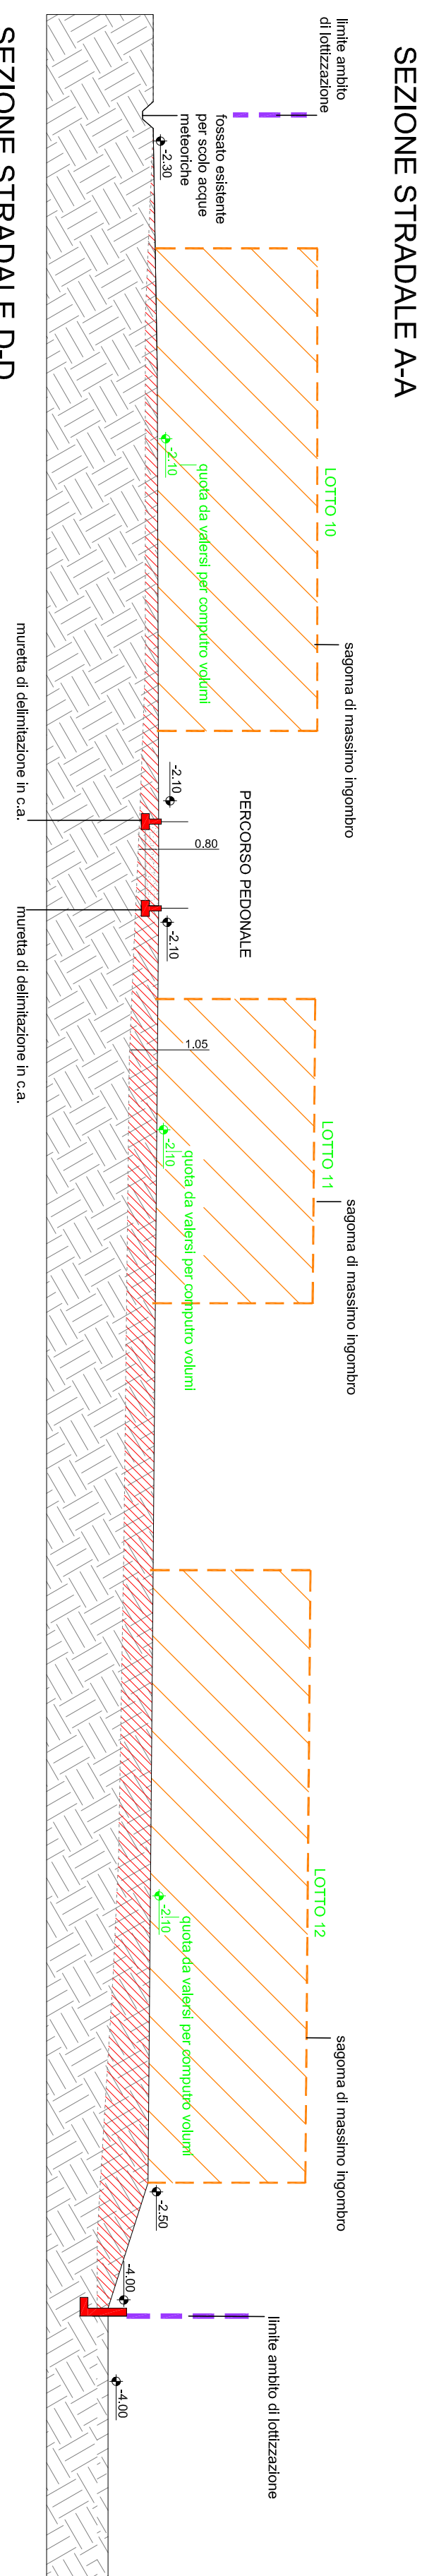
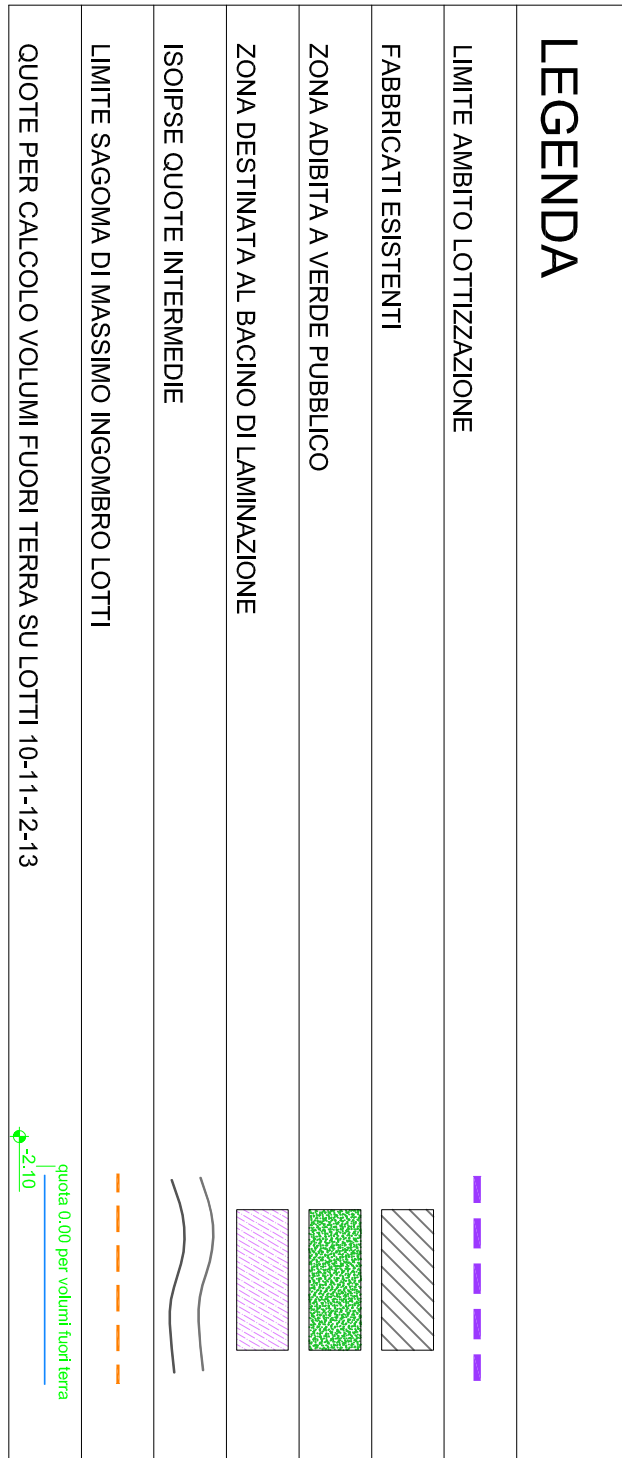
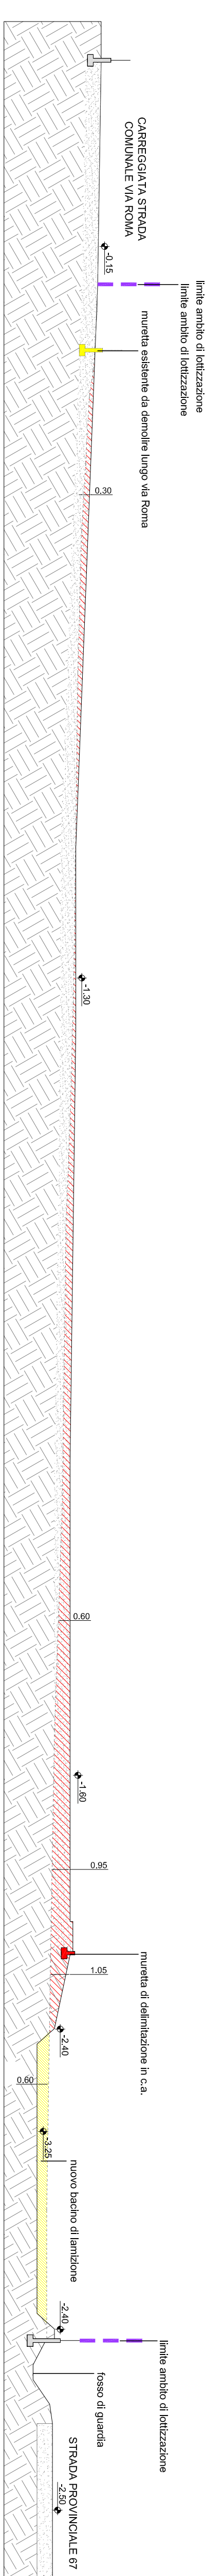


[illegible]PLANIMETRIA CON PIANO QUOTATO E CONFINI CATASTALI PLANIMETRIA CON FUTURA LOTTIZZAZIONE 