
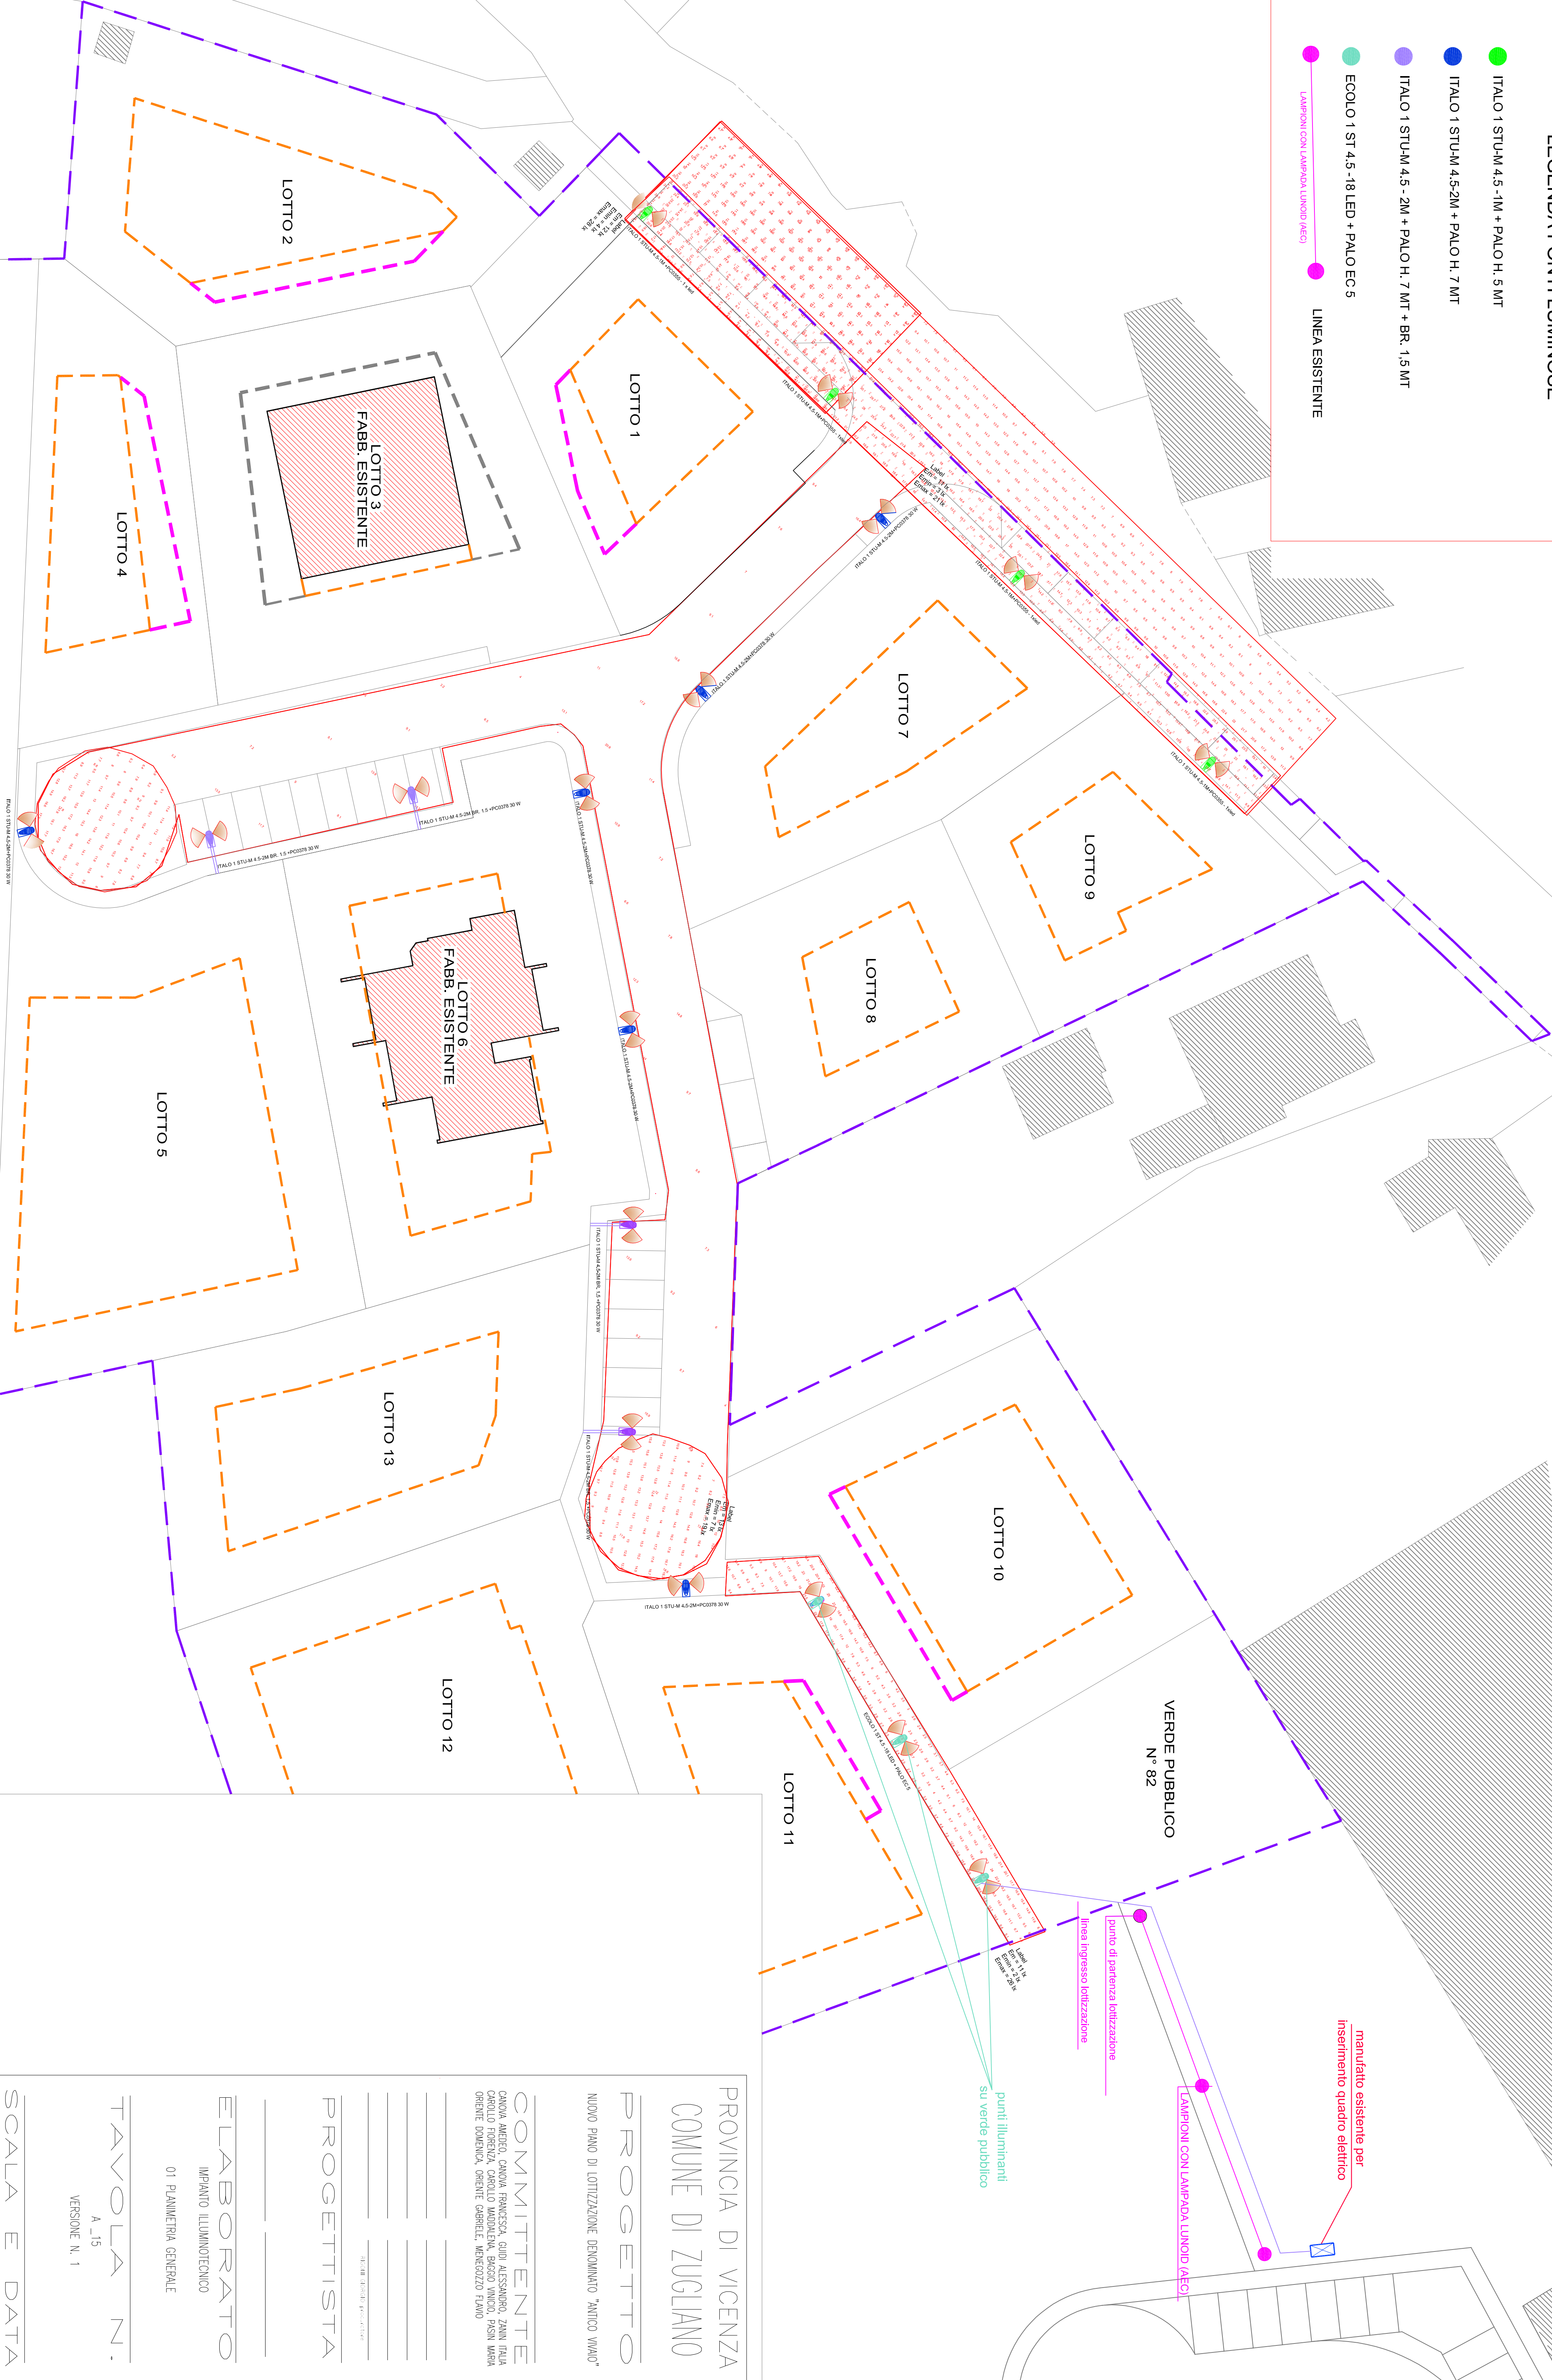


LEGENDA FONTI LUMINOSE

- ITALO 1 STU-M 4.5 -1M + PALO H. 5 MT
- ITALO 1 STU-M 4.5-2M + PALO H. 7 MT
- ITALO 1 STU-M 4.5 - 2M + PALO H. 7 MT + BR. 1,5 MT
- ECOLO 1 ST 4.5 -18 LED + PALO EC 5
- LAMPIONI CON LAMPADA LUNOID (AECO)
- LINEA ESISTENTE

PLANIMETRIA DI LOTTIZZAZIONE

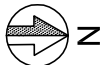

PROVINCIA DI VICENZA
COMUNE DI ZUGLIANO

PROGETTO
NUOVO PIANO DI LOTTIZZAZIONE DENOMINATO "ANTICO VIAIO"

COMITENTE
CANOVA ANGELO, CANOVA FRANCESCA, GIULIO ALESSANDRO, ZANNI ITALIA
CAROLLO FIORENTINA, CAROLLO MADDALENA, BACCIO VINICIO, PISANI MARIA
OPRENTE DOMENICA, OPRENTE GABRIELE, MENEGHETTO FILIPPO

PROGETTISTA

ELABORATO

IMPIANTO ILLUMINOTECNICO
01 PLANIMETRIA GENERALE

TAVOLA N.

A_15
VERSIONE N. 1

SCALA E DATA
01 SCALA 1/250
AGOSTO 2017