
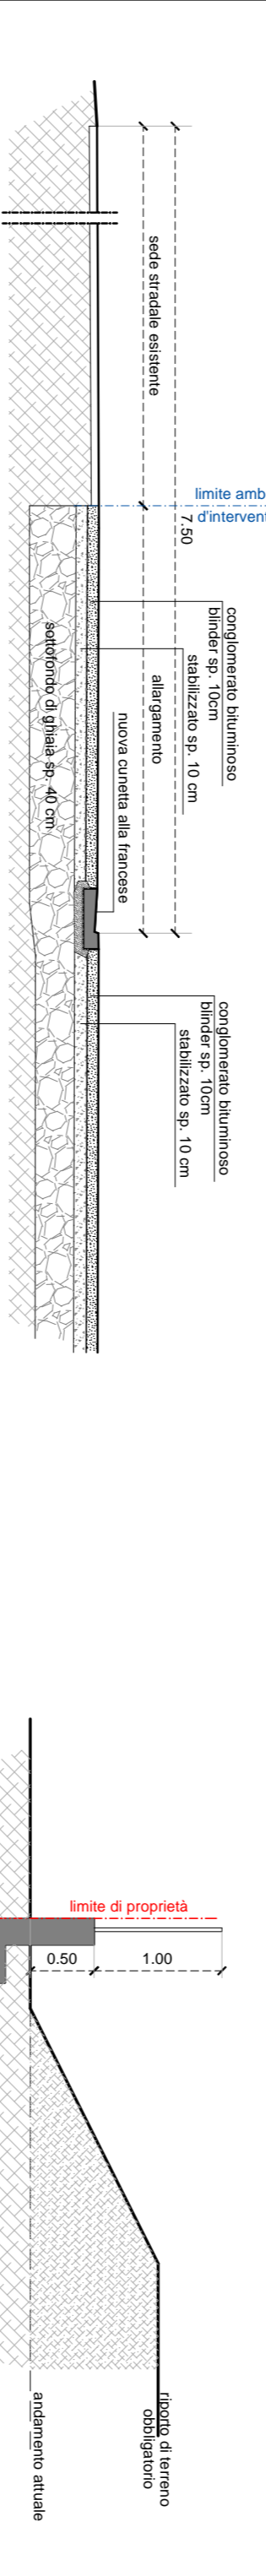
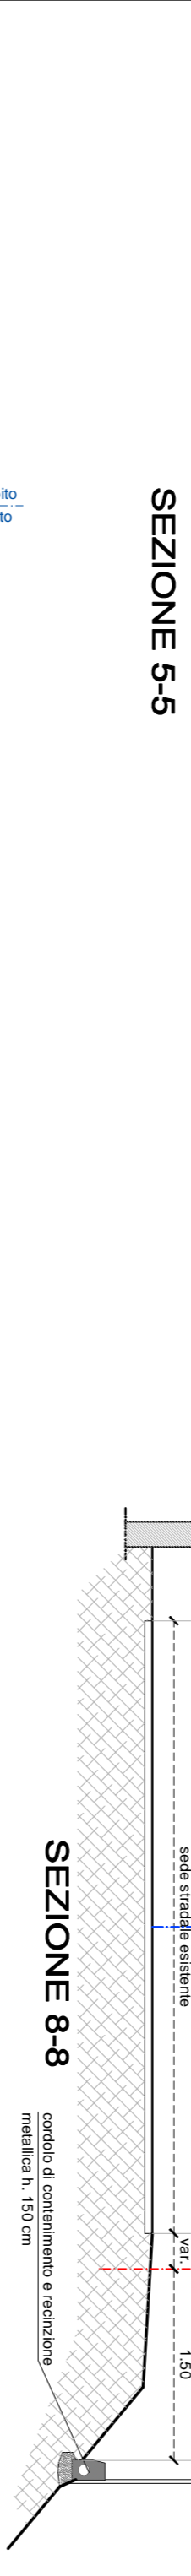
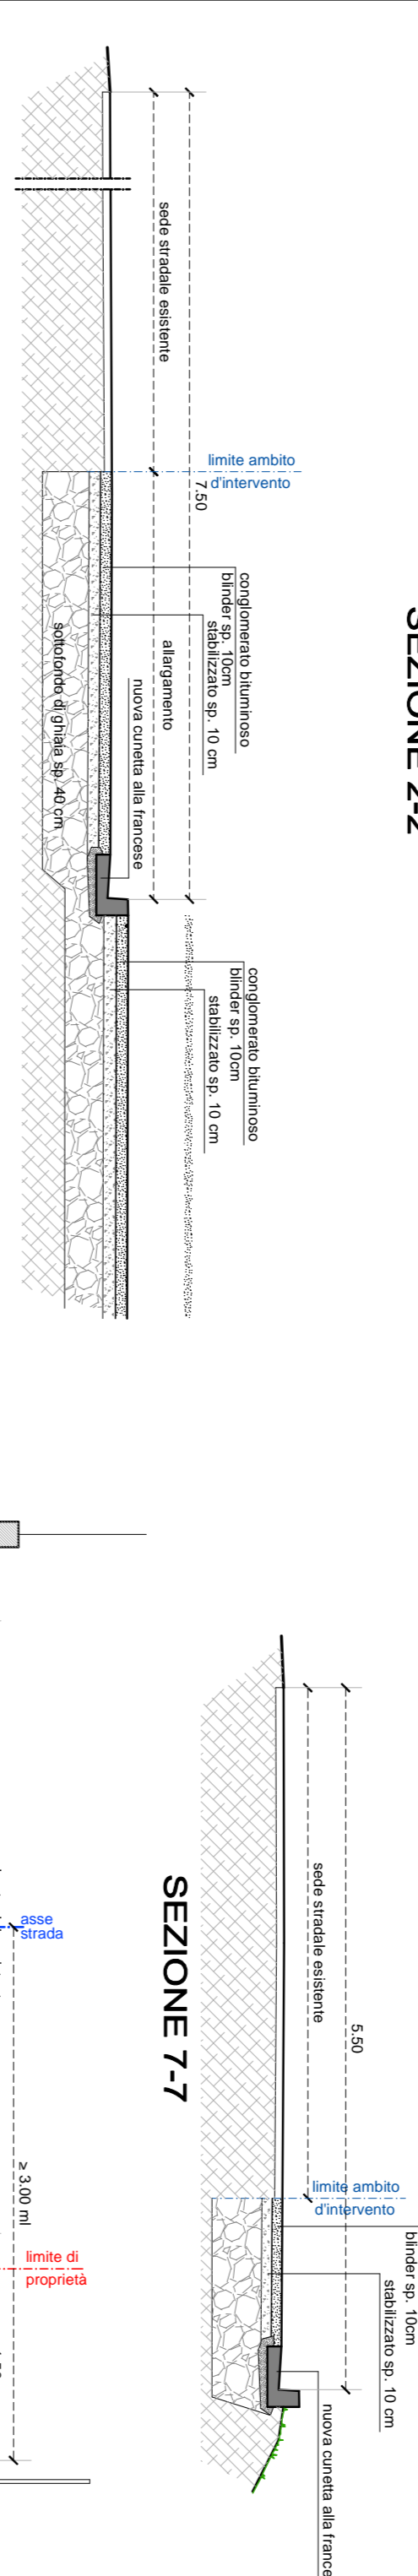
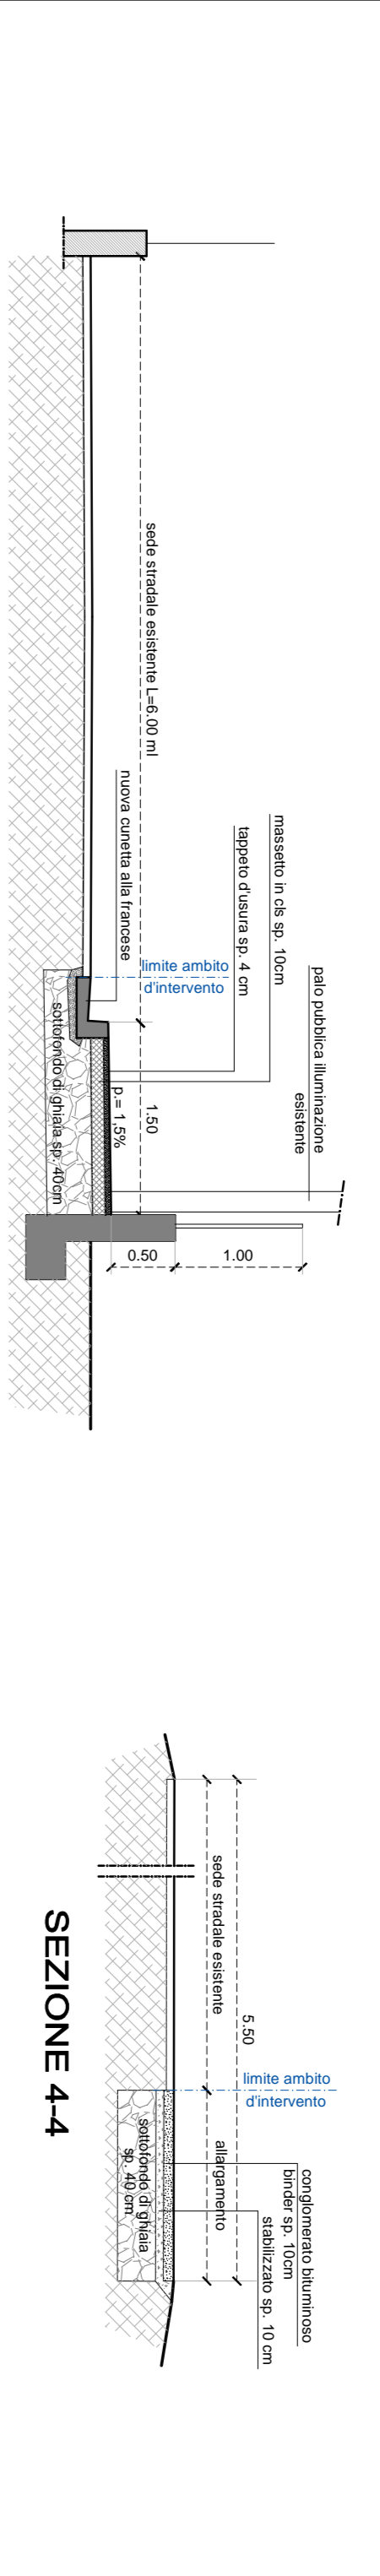







PLANIMETRIA 1:500

LEGENDA:

- 140,00 Quota attuale
- 140,00 Quota di progetto
- 140,00 Quota di riferimento per il calcolo volumetrico e l'altezza massima del fabbricato (quota media del marciapiede, oppure quota di riporto del terreno)
- ▭ Riporto di terreno obbligatorio per quota di riferimento

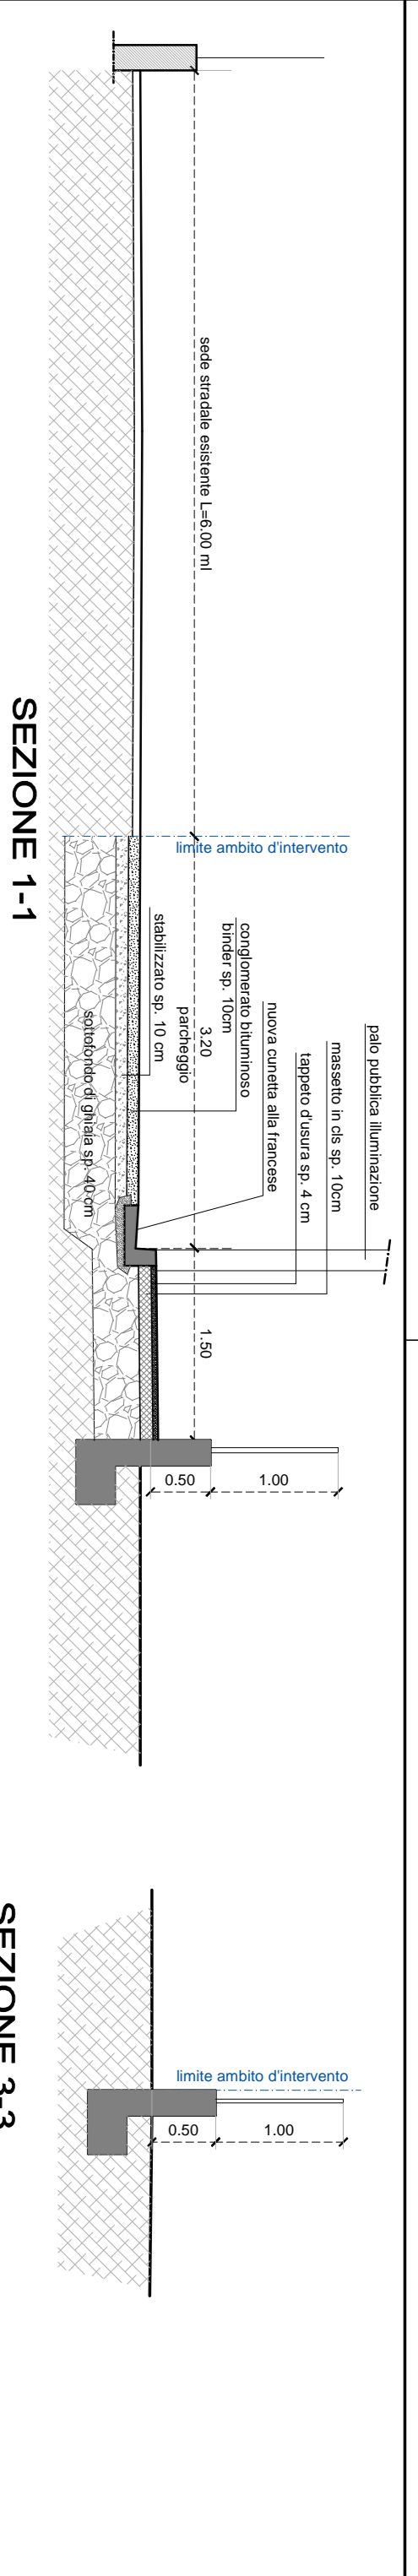

SEZIONI TIPO 1:25

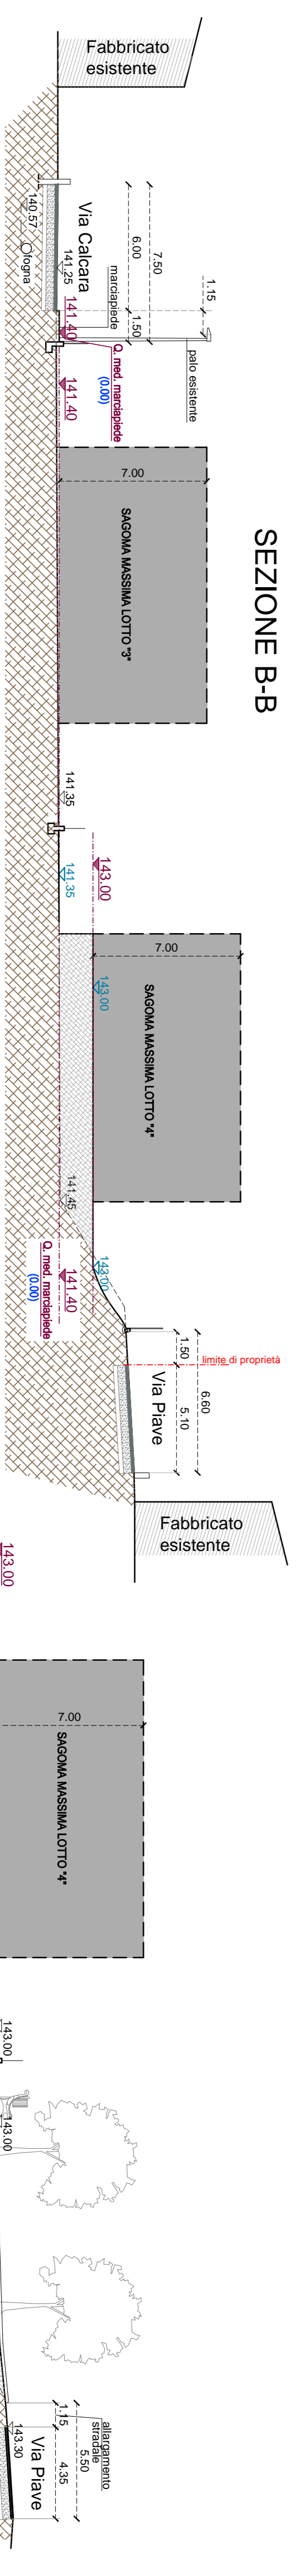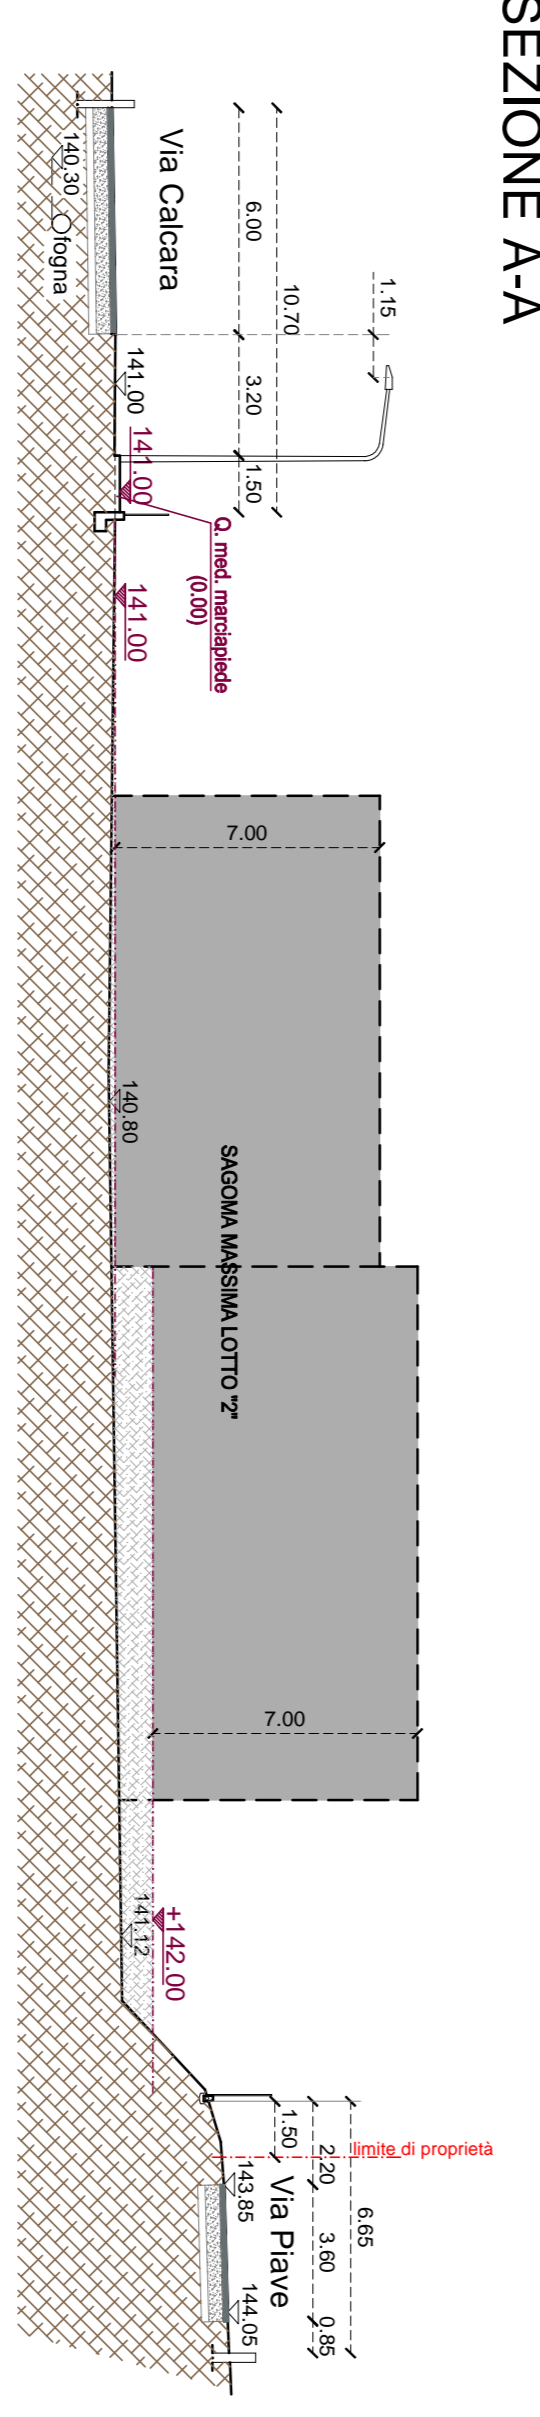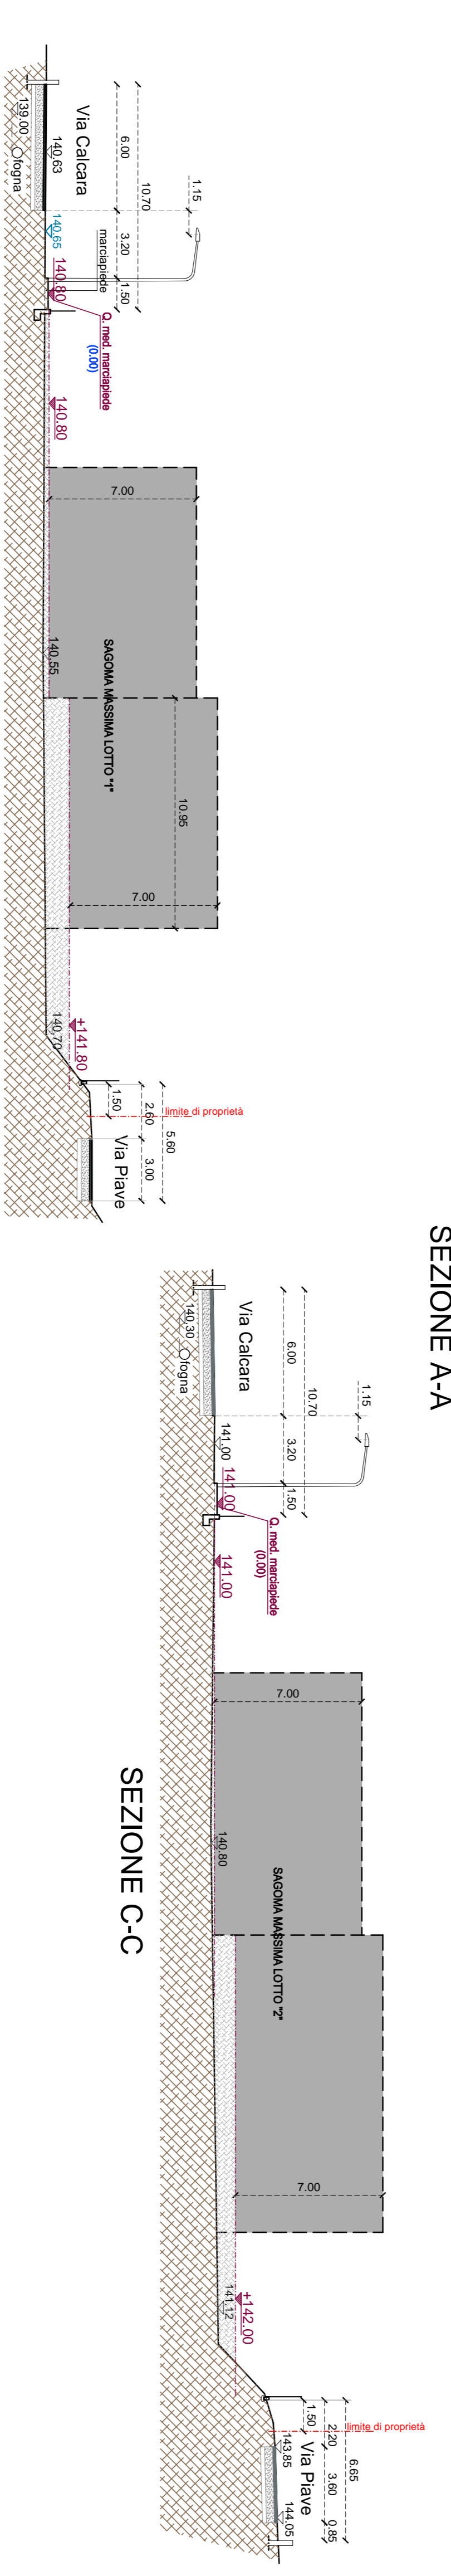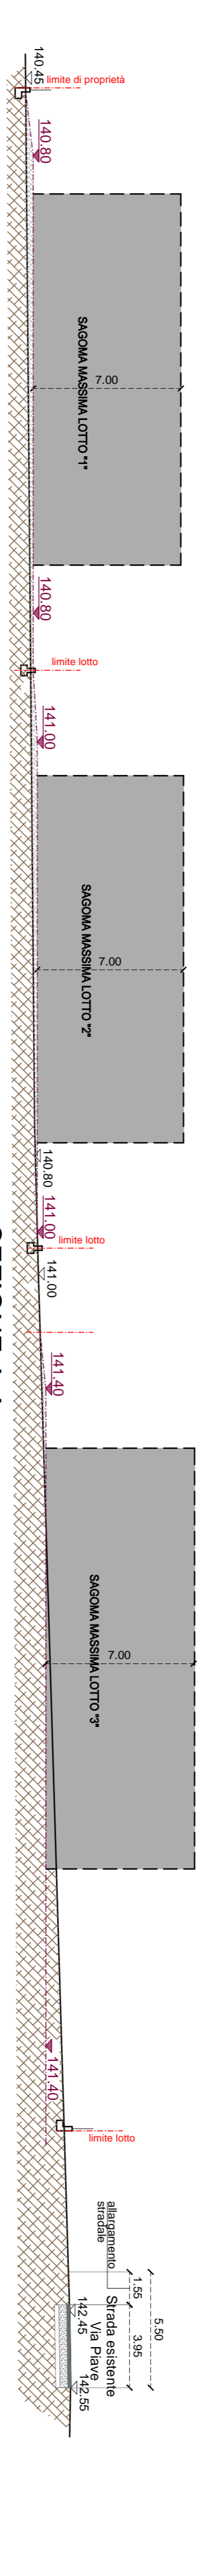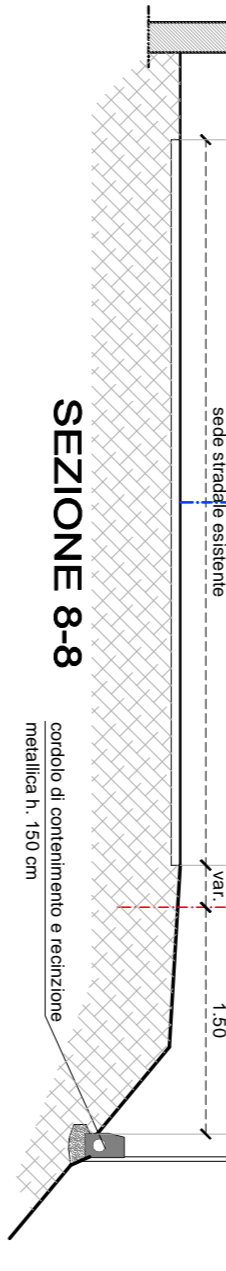

Comune di Zugliano

RICHIEDENTI: SCANDIAN GIOVANNI, PASIN GIUSEPPE, SPEROTTO ANTONELLA E PASIN ROSA

PROGETTO: LOTTIZZAZIONE CALCARA

TAOLA N° 6

1	ESATTO DI MAPPA	2	SEZIONI DI PROGETTO
2	PROVA DI CALCOLO	3	SCHEMI DI POSIZIONE
3	CALCOLO URBANISTICO	4	SEZIONI DI PROGETTO

LOCALIZZAZIONE: Via CALCARA

ELABORATI: SEZIONI DI PROGETTO

IL PROGETTISTA: Via A. Zucchi n. 16, 36030 Zugliano (VI) - Tel. 0445/86544 - Email: gpc@progettistaviviani.com