



# IMPIANTO SMALTIMENTO ACQUE METEORICHE

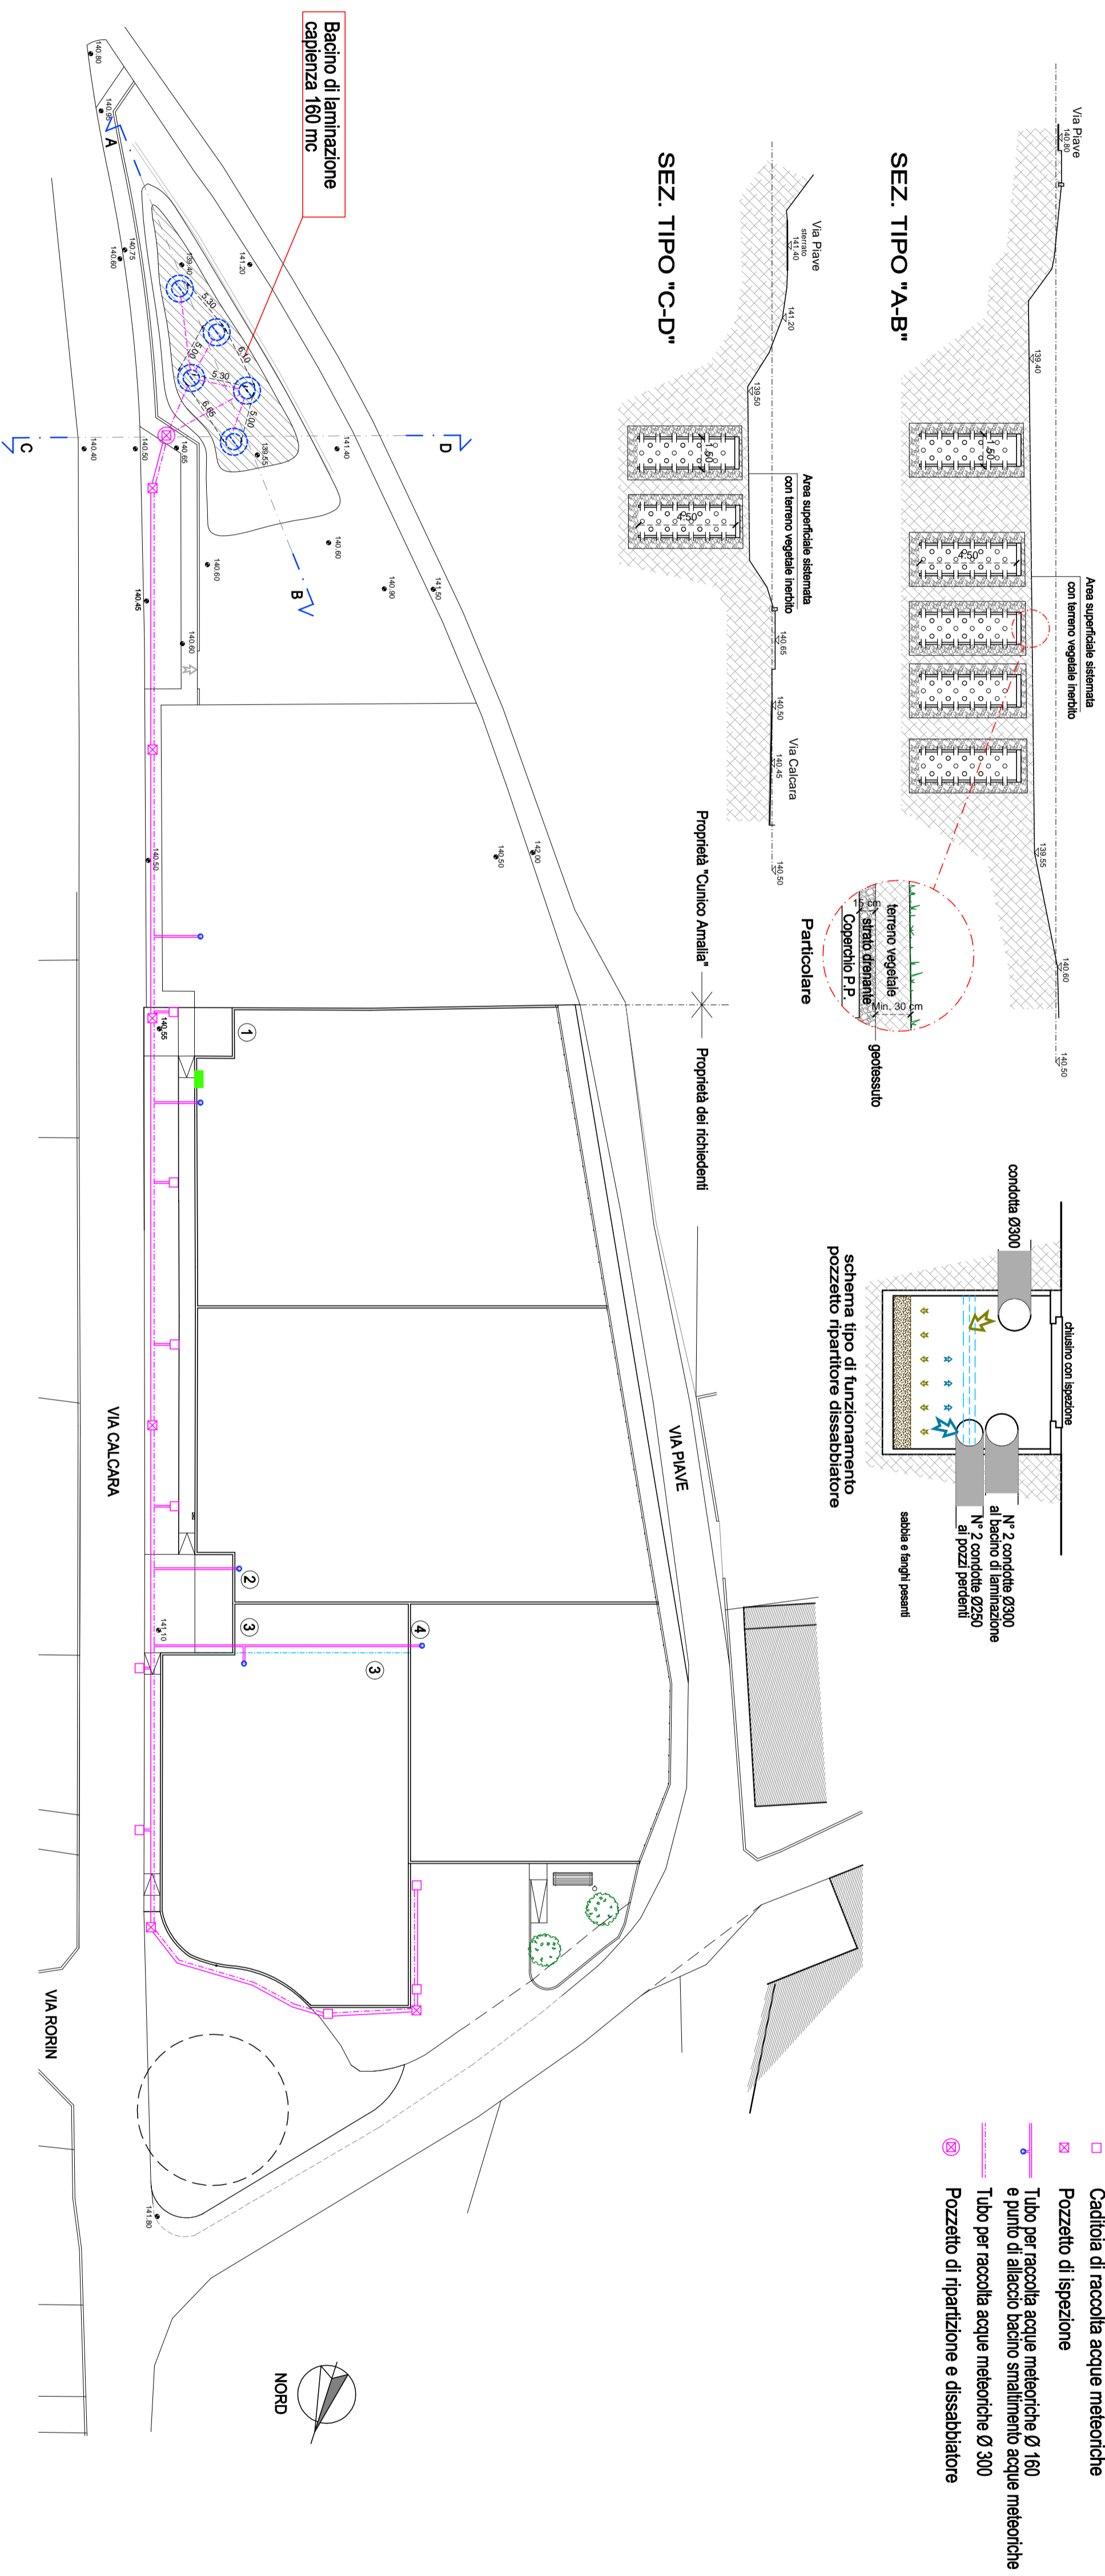

## LEGENDA:

- Pozzo pendente Ø 2,5 mt; Hm: 4,5mt
- Cadiolia di raccolta acque meteoriche
- Pozzetto di ispezione
- Tubo per raccolta acque meteoriche Ø 160
- Tubo per raccolta acque meteoriche Ø 300
- Pozzetto di ripartizione e dissabbiatore

# ALLACCI RETE FOGNARIA E ACQUEDOTTO

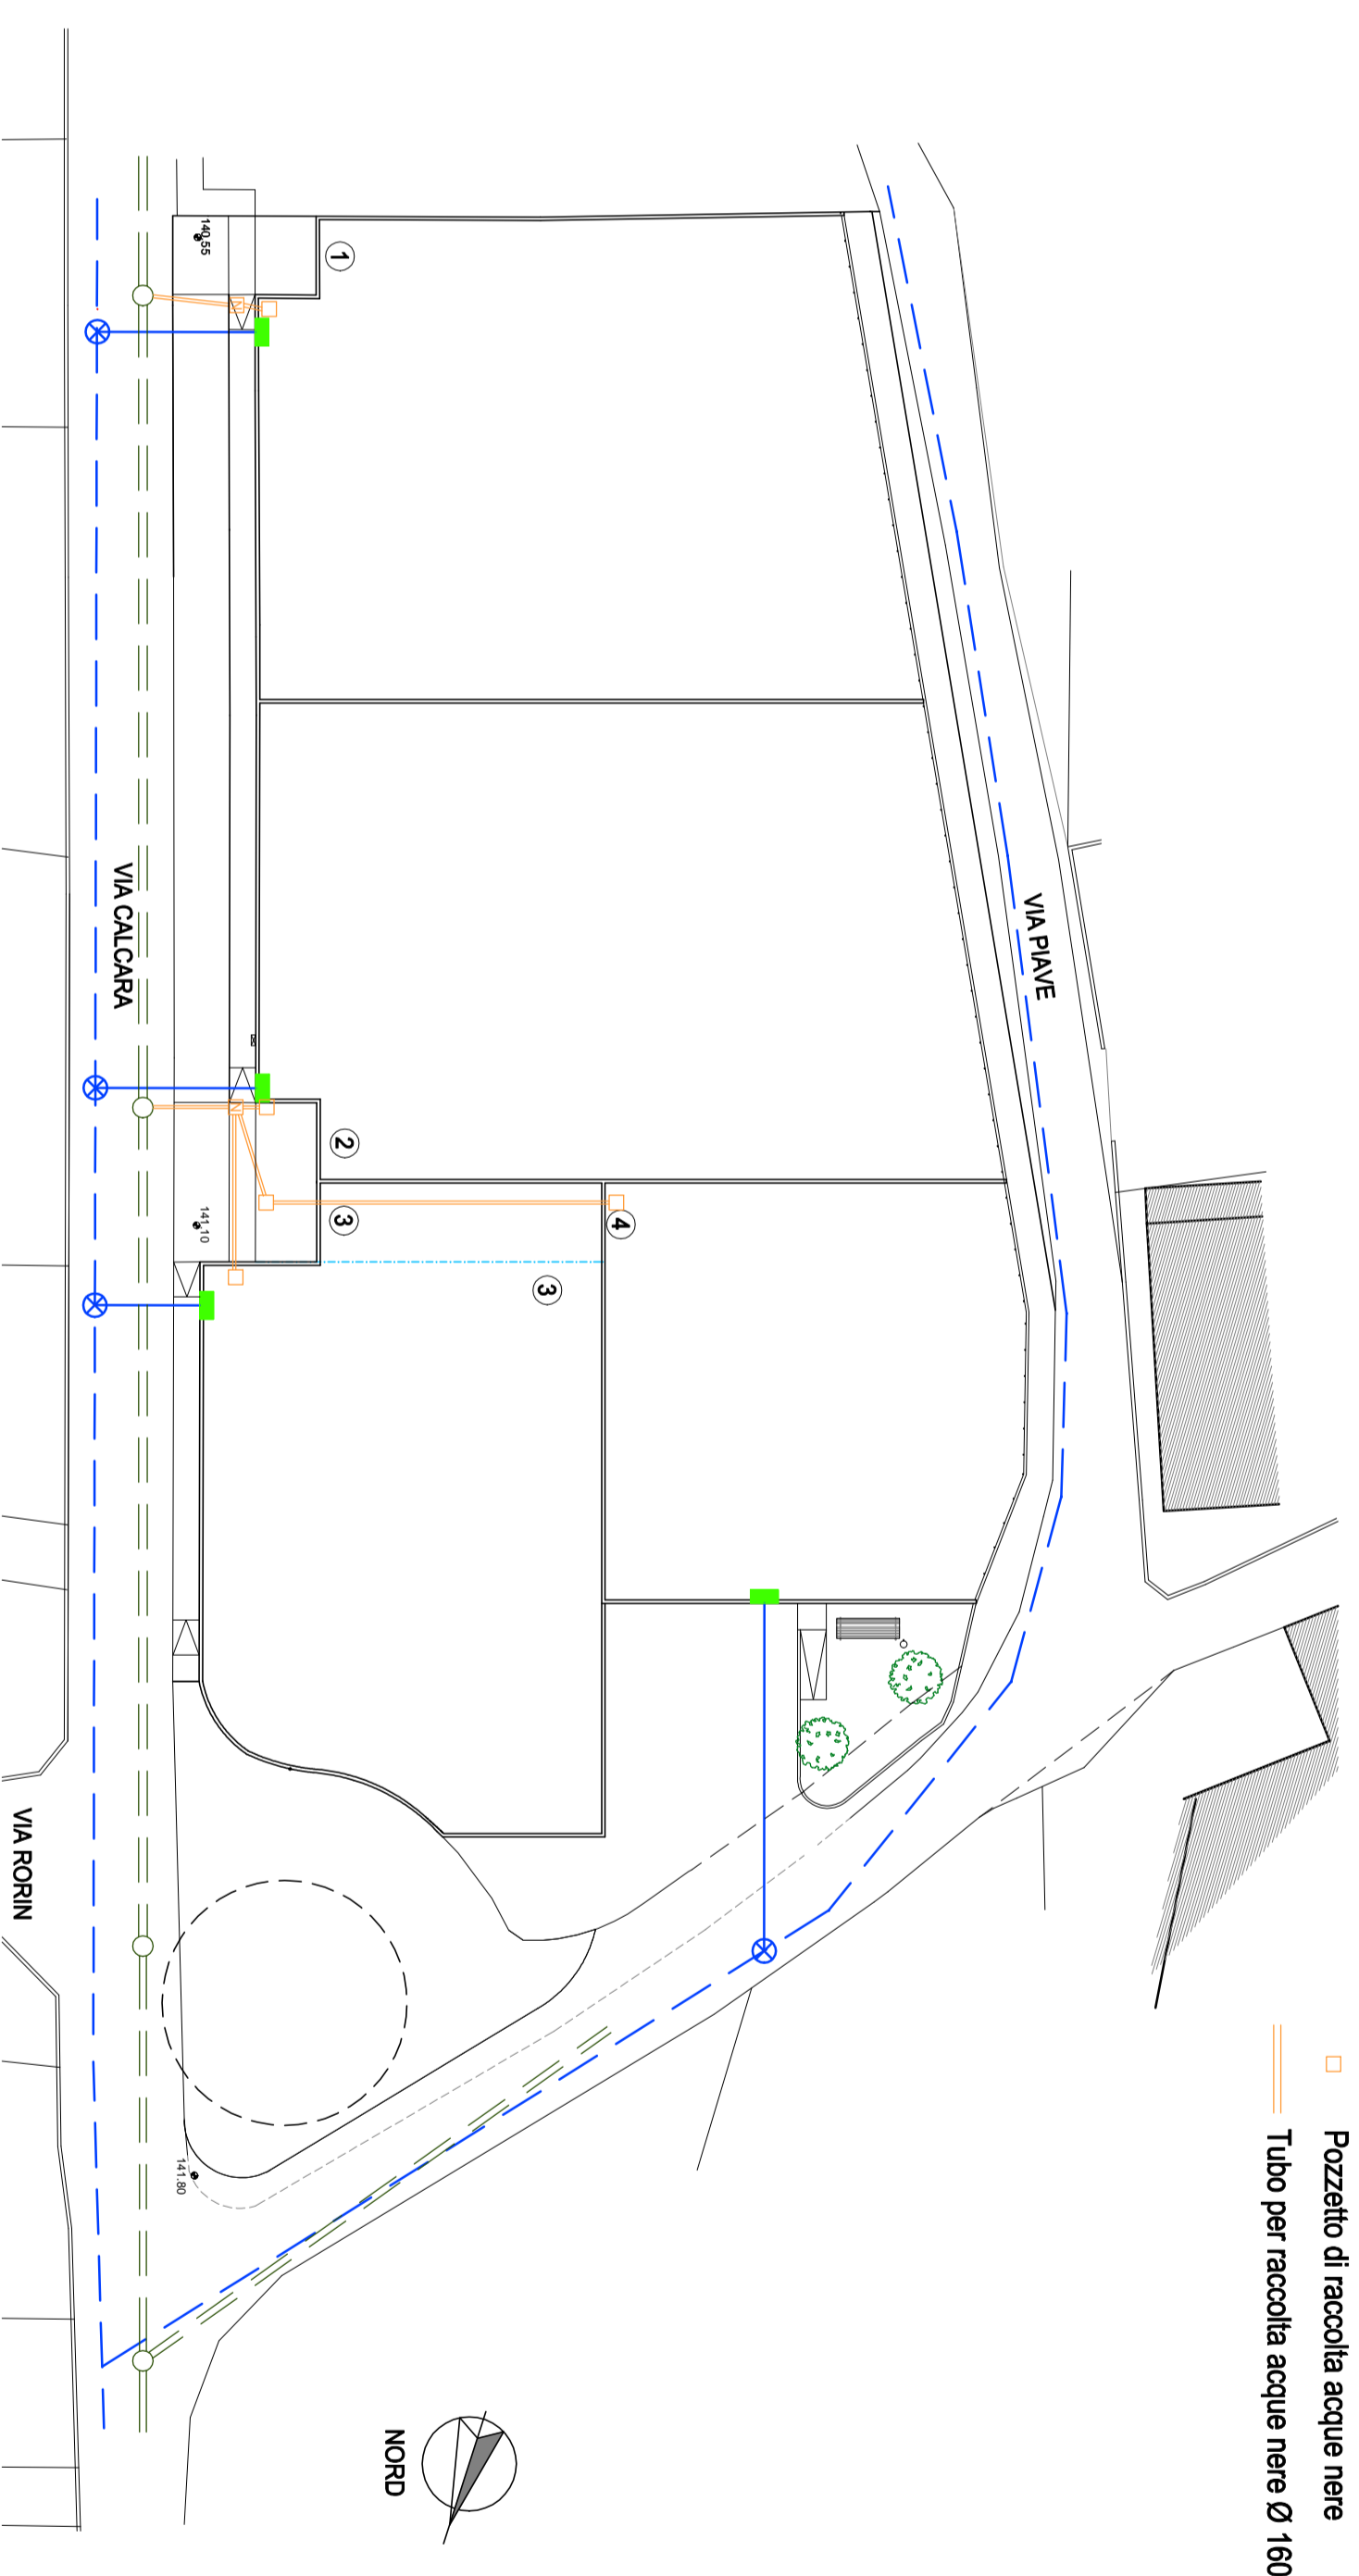

## LEGENDA:

- Valvola per allaccio
- Acquedotto tubo in PEAD PN16 DN63
- Nicchia contatori
- Nuovo allaccio ai lotti con tubo in PEAD PN 16 DN 52
- Pozzetti fognari esistente
- Nuovo pozzetto fognario
- Fognatura esistente
- Pozzetto di ispezione
- Pozzetto di raccolta acque nere
- Tubo per raccolta acque nere Ø 160

**Atunoro Rosi**  
 Via Divisione L. n. 524, 38000 Zugliano (VI)  
 Tel. 0445/460111  
 E-mail: rosatunoro@atunoro.com

**Andrea Vivian**  
 Genovista  
 Via A. Zamperini n. 18, 38000 Zogno (VI)  
 Tel. 0445/460111  
 E-mail: genovista@andreaivivian.com

**COMUNE DI ZUGLIANO**  
 RICHIEDENTI: **SCANDIAN GIOVANNI, PASIN GIUSEPPE, SPEROTTO ANTONELLA E PASIN ROSA**  
 PROGETTO: **LOTTIZZAZIONE CALCARA**

TAVOLAN°	ZAV	SEZIONI DI PROGETTO	MODALITÀ DI REALIZZAZIONE
1	CONFERMA DELLA VANTAGGIATA	6	VIA CALCARA
2	PROVA DI VENTILAZIONE	7	3
3	CALCOLO URBANISTICO	8	3
4	PROVA DI VENTILAZIONE	9	3
5	PROVA DI VENTILAZIONE	9	3

SCHEMA SOTTOSERVIZI ACQUE METEORICHE, FOGNATURA E ACQUEDOTTO

SCALA: 1:400	ELABORATI: INT. LUGLIO 2016
RICHIEDENTI:	IL PROGETTISTA: