


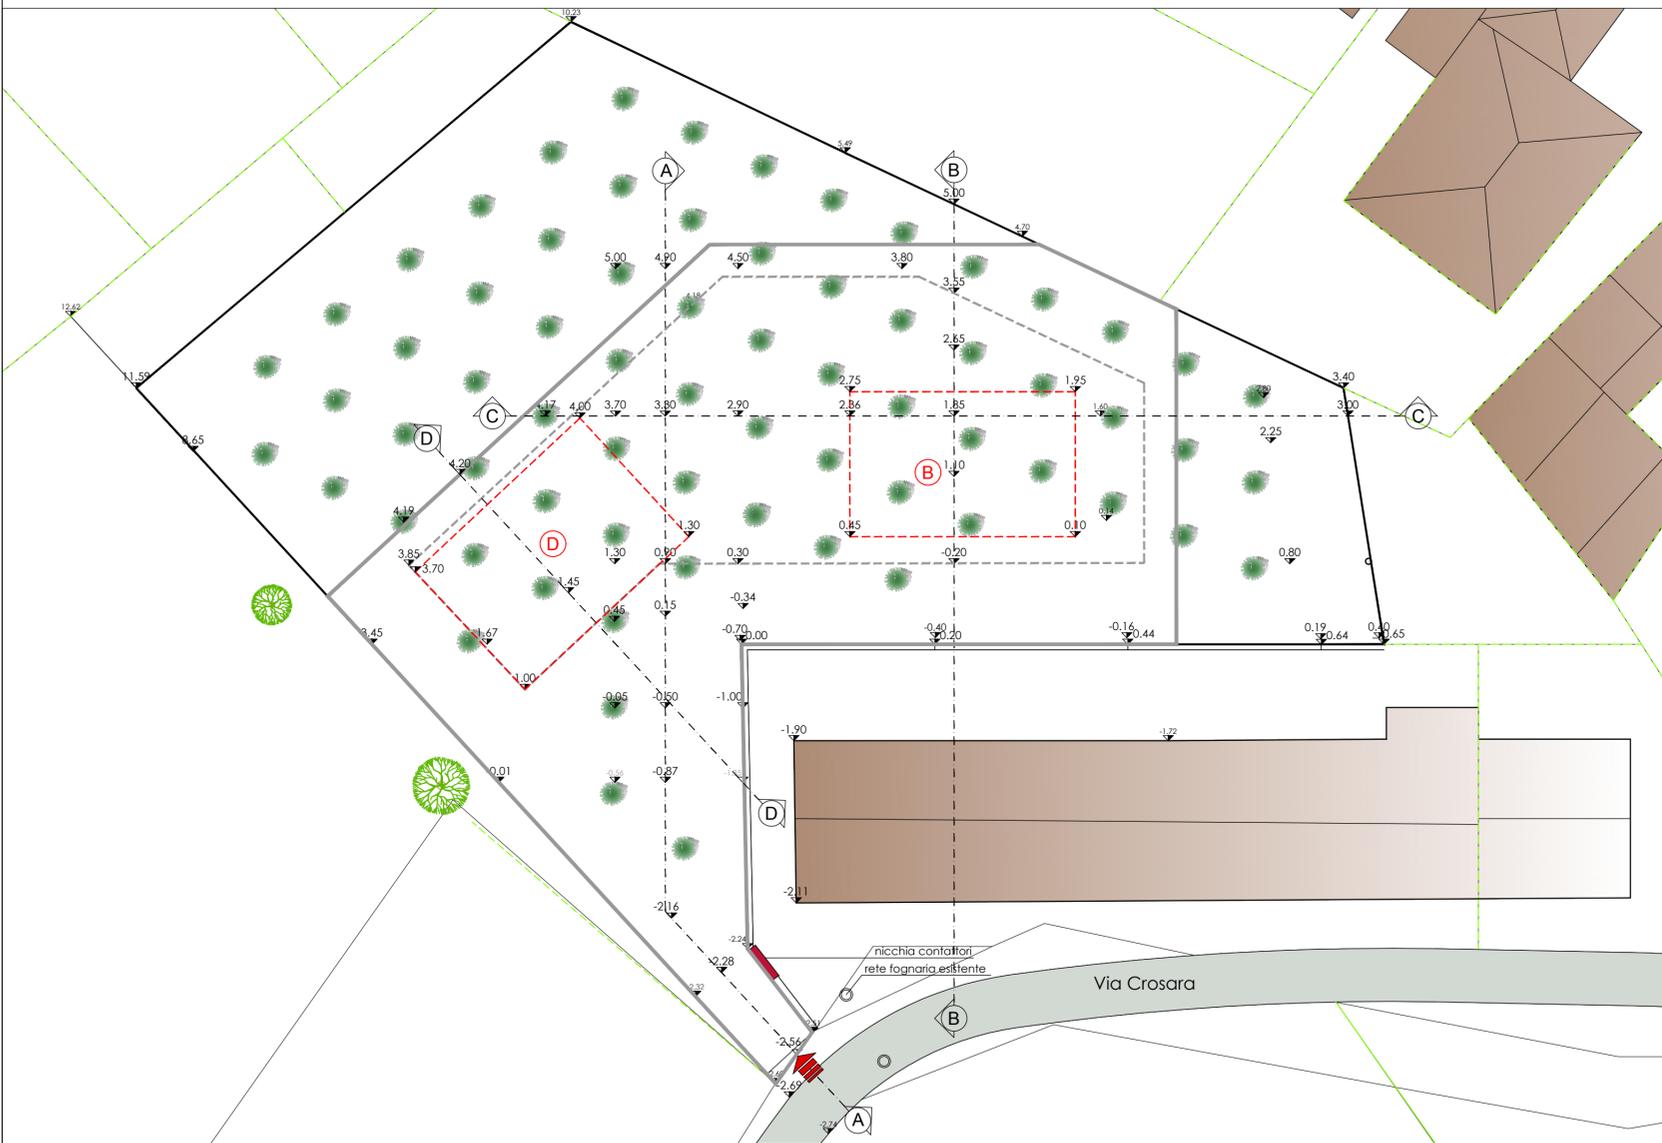

RILIEVO CON PIANO QUOTATO ESISTENTE SCALA 1:250



PIANO DI LOTTIZZAZIONE "CROSARA"

elaborati: *planimetria generale con piano quotato esistente e sezioni esistenti con evidenziata la quota di riferimento.* tavola n. **3**  
 scala: 1:250 data: luglio 2018

CATTELAN GRETA Architetto  
 \*\* \*\* \*\*  
 Zugliano (VI) - via G. Marconi n. 44/int. B  
 tel. 0445.330369  
 \*\* \*\* \*\*  
 n.c.f.: CTTGRT92C68L157B

CATTELAN PIERGIORGIO geometra  
 \*\* \*\* \*\*  
 Zugliano (VI) - via G. Marconi n. 44/int. B  
 tel. 0445.330369  
 partita iva:.....03666650241  
 n.c.f.: CTTGR59P26L157E

LA PROPRIETA'  
 BUSINARO ANDREA  
 (Businaro Andrea firma anche in qualità di tutore dei figli minorenni)  
 BUSINARO LUCA  
 BUSINARO MARCO

L'IMPRESA

